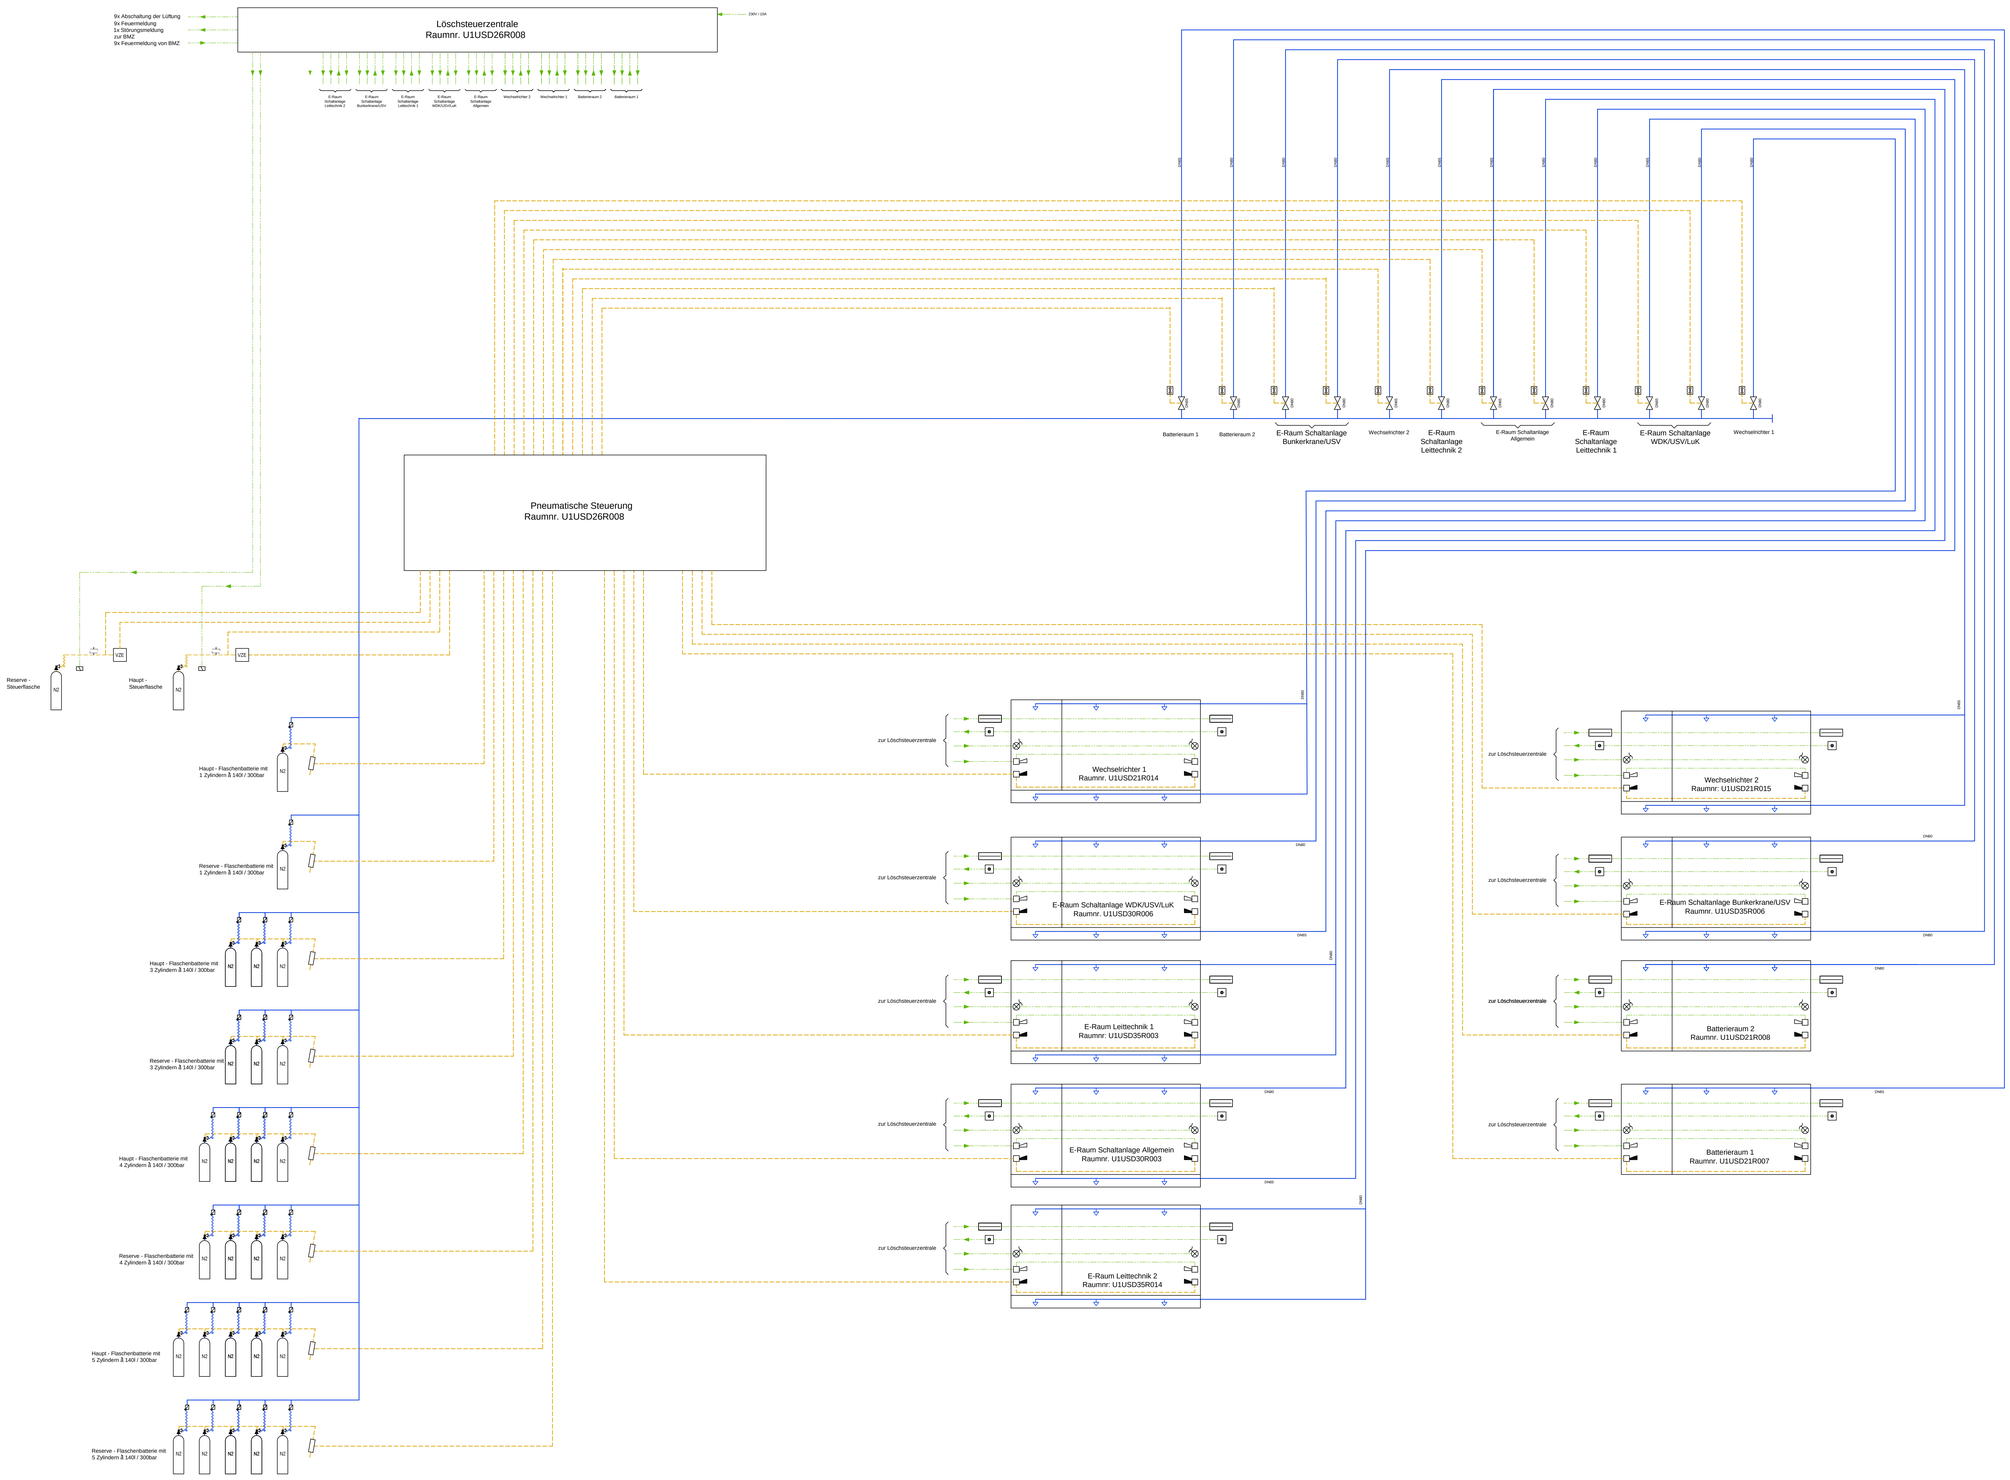

Legende Gaslöschanlage

- N2 Rohrleitung
- N2 Steuerleitung
- Kabel
- Sprinklerdüse
- Handauslösung
- Elektrische Alarmhupe
- Pneumatische Alarmhupe
- Blitzleuchte
- Rückschlagventil
- Flaschenventil
- Tableau geflutet
- VZE Verzögerungseinrichtung
- Auslösung Flaschenbatterie
- Verzögerungseinrichtung
- Prüfanschluß
- Wechselrückschlagventil
- Magnetventil
- Bereichsventil
- Blockiereinrichtung
- Schlauch

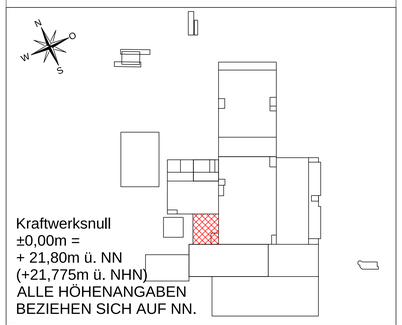

Kraftwerksnull
±0,00m =
+ 21,80m ü. NN
(+21,775m ü. NHN)
ALLE HÖHENANGABEN
BEZIEHEN SICH AUF NN.

Index	Art der Ausführung	Datum	Bearbeiter	Geprüft	Freigegeben
03	Anpassung an neues Raumlayout &Aufteilung in Bestands- und Neubaugebäude	14.02.2025	Alwert	Pfeiffer	Stössel
02	Überarbeitung laut ZRE/ECN-Besprechung vom 06.12.2023	06.12.2023	Alwert	Moghrabi	Franzen
01	Erstellung	17.10.2023	Alwert	Mohr	Anger

Baugenehmigung: Schnackenburgallee 100
Projekt-Nr.: 23
Projekt: ZRE - Zentrum für Ressourcen und Energie

Bauherr: ZRE GmbH, Bullerdeich 19, 20537 Hamburg

Planersteller: envi con Engineering GmbH, Rathenauplatz 2, 90489 Nürnberg, www.envi-con.de

Planer: envi con Engineering GmbH, Rathenauplatz 2, 90489 Nürnberg, www.envi-con.de

Lieferant:

Auftraggeber-Kennzeichnung: G F0 F1 F2 F3 FN A1 A2 AN

Status / Planungsabschnitt:	Format:	Maßstab:	DCC-Gruppe (Bauteilnr.):
Ausführungsplanung	A0	o.M.	MFB002

	Erstellt	Geprüft	Freigegeben
Name	Alwert	Mohr	Anger
Datum	17.10.2023	17.10.2023	17.10.2023

Inhalt:
Feuerlöschanlagen Funktionsgebäude U1USD
Schema Gaslöschanlage Bestandsgebäude

G	F0	F1	F2	F3	KKS FN	A1	A2	AN	(A3)	DCC A1	A2	A3	Zählnummer N	Index AN
U	1	S	G	M						+	M	F	B 0 0 2	_ 0 3