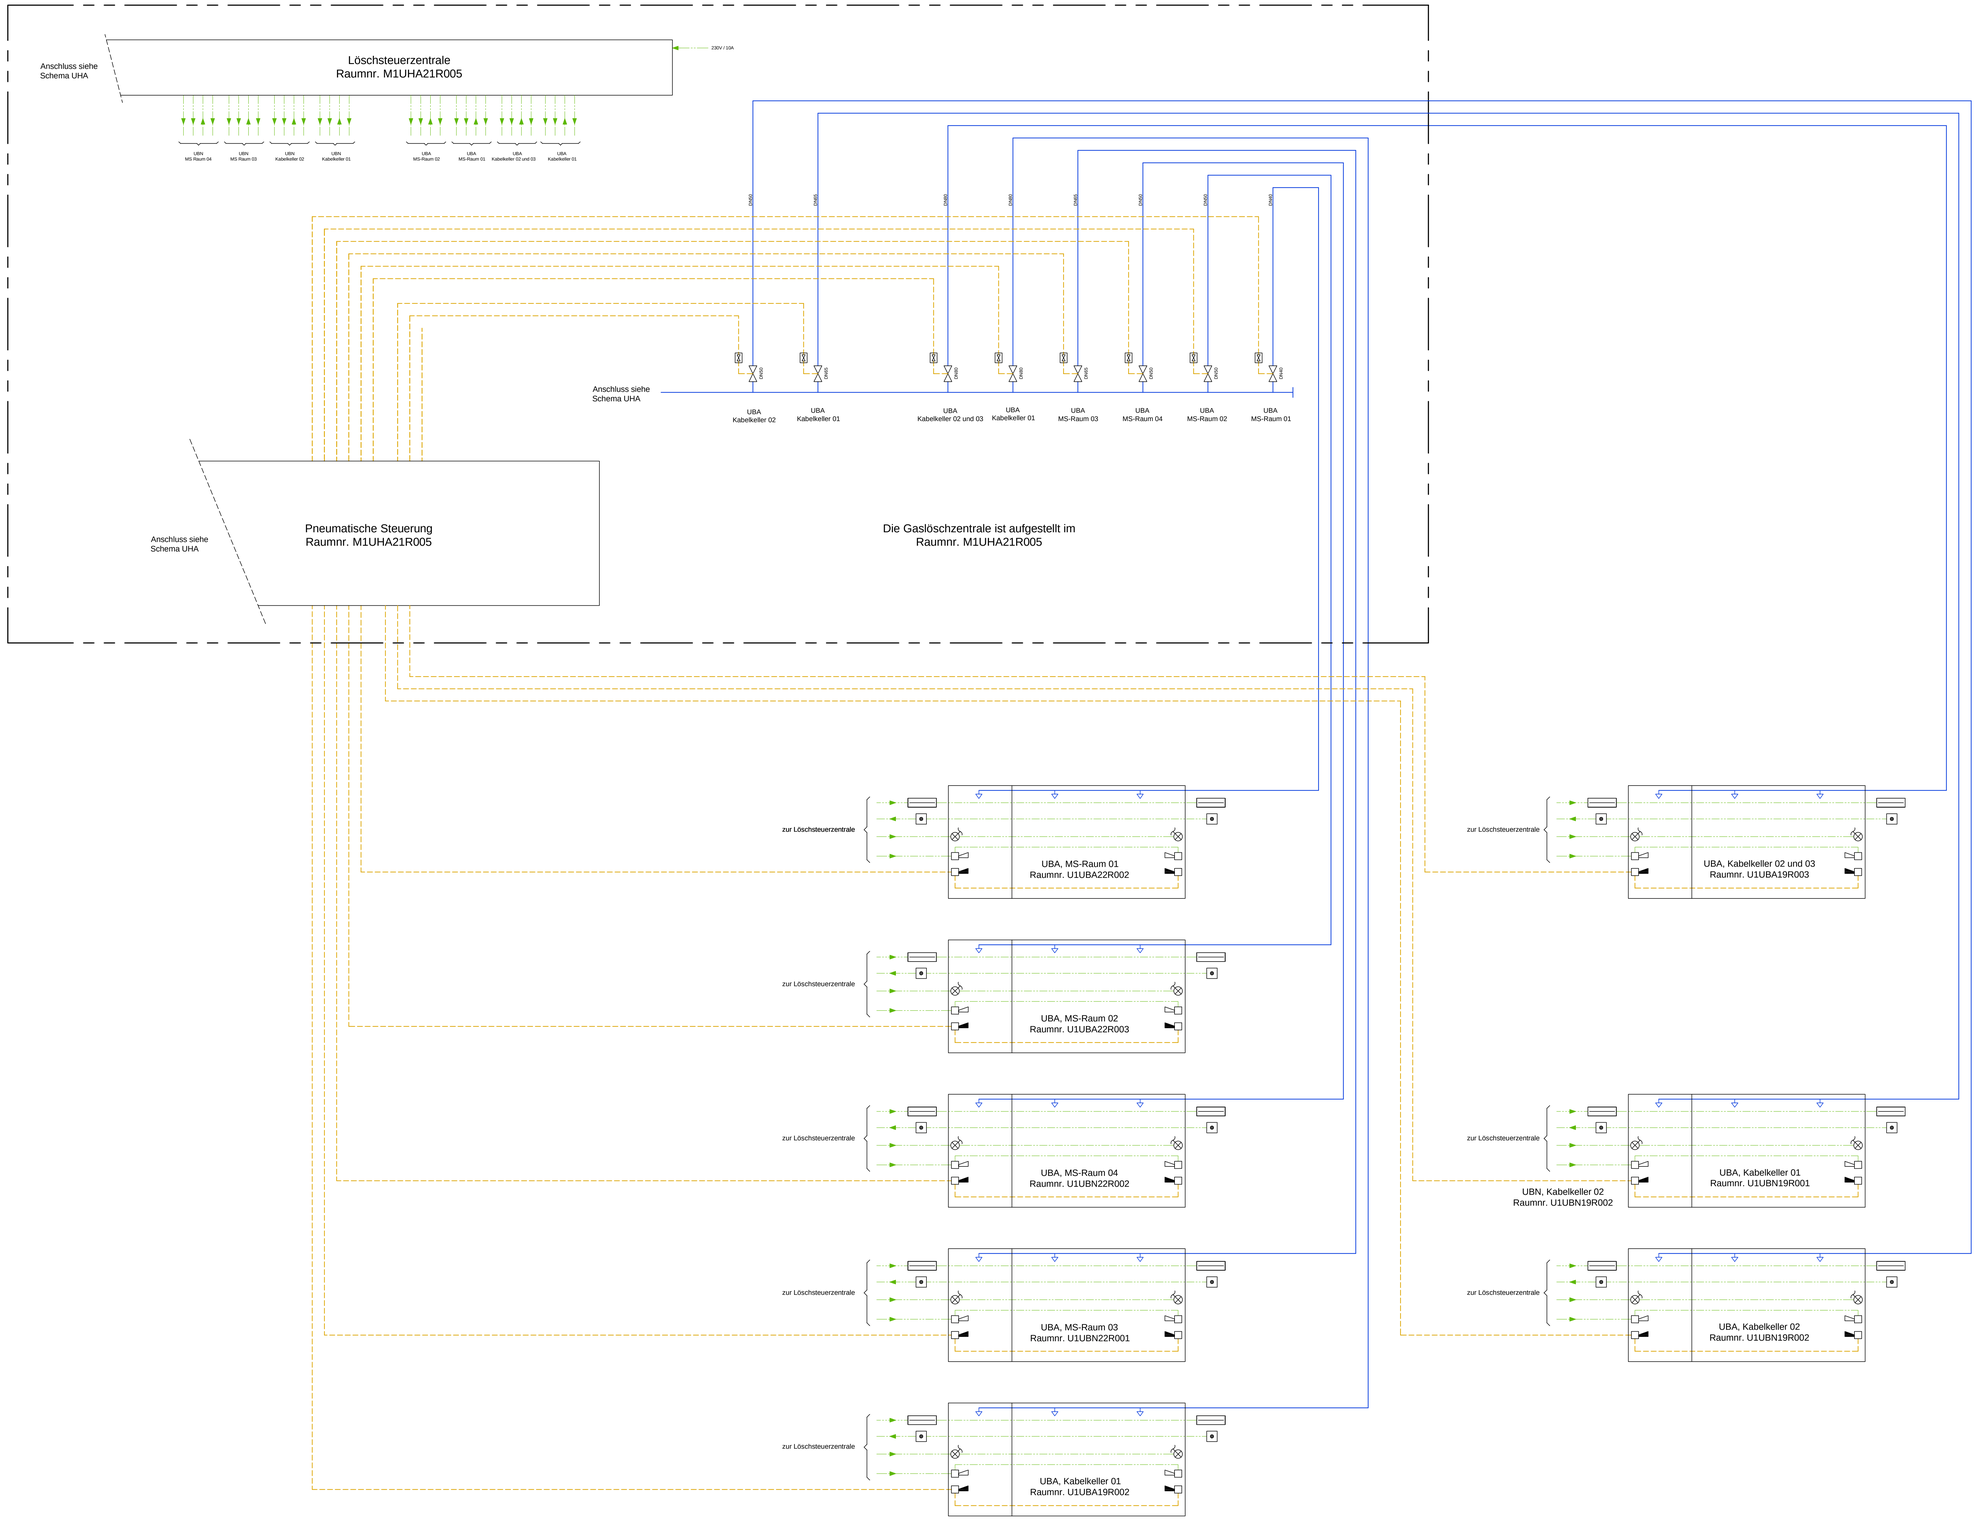

Legende Gaslöschanlage

- N2 Rohrleitung
- N2 Steuerleitung
- Kabel
- Sprinklerdüse
- Handauslösung
- Elektrische Alarmhupe
- Pneumatische Alarmhupe
- Blitzleuchte
- Rückschlagventil
- Flaschenventil
- Tableau geflutet
- VZE — Verzögerungseinrichtung
- Auslösung Flaschenbatterie
- Verzögerungseinrichtung
- Prüfanschluß
- Wechselrückschlagventil
- Magnetventil
- Bereichsventil
- Blockiereinrichtung
- Schlauch

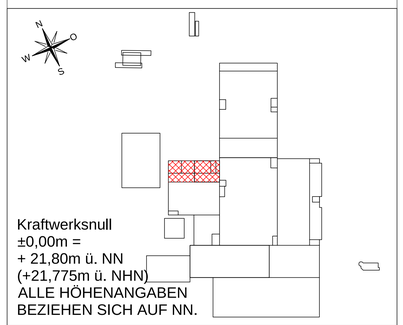

Kraftwerksnull
±0,00m =
+ 21,80m ü. NN
(+21,775m ü. NHN)
ALLE HÖHENANGABEN
BEZIEHEN SICH AUF NN.

Index	Art der Ausführung	Datum	Bearbeiter	Geprüft	Freigegeben
03	Überarbeitung nach aktuellem Stand der Modelle	21.07.2025	Strasser	Alwert	Stützel
02	Überarbeitung laut ZRE/ECN-Besprechung vom 05.12.2023	06.12.2023	Alwert	Moghrabi	Fanzen
01	Erstellung	17.10.2023	Alwert	Mohr	Anger

Bezeichnet: Schnackenburgallee 100

Projekt-Nr.: 23

Projekt: ZRE - Zentrum für Ressourcen und Energie

Bauherr: ZRE GmbH, Bullerdeich 19, 20537 Hamburg

Planersteller: Envi Con Engineering GmbH, Rathenauplatz 2, 90489 Nürnberg, www.envi-con.de

Planer: Envi Con Engineering GmbH, Rathenauplatz 2, 90489 Nürnberg, www.envi-con.de

Lieferant:

Aufteilungsort-Kennzeichnung: G | F0 | F1 | F2 | F3 | FN | A1 | A2 | AN

Status / Planungsabschnitt: Ausführungsplanung | Format: A0 | Maßstab: o.M. | DCC-Gruppe (Bauteilnr.): MFB003

	Erstellt	Geprüft	Freigegeben
Name	Alwert	Mohr	Anger
Datum	17.10.2023	17.10.2023	17.10.2023

Inhalt: Feuerlöschanlagen Mittelspannungsgebäude U1UBA
Schema Gaslöschanlage

G	F0	F1	F2	F3	KKS FN	A1	A2	AN	(A3)	DCC	A1	A2	A3	Zählnummer N			Index AN	
U	1	S	G	M						+	M	F	B	0	0	3	_ 0	3