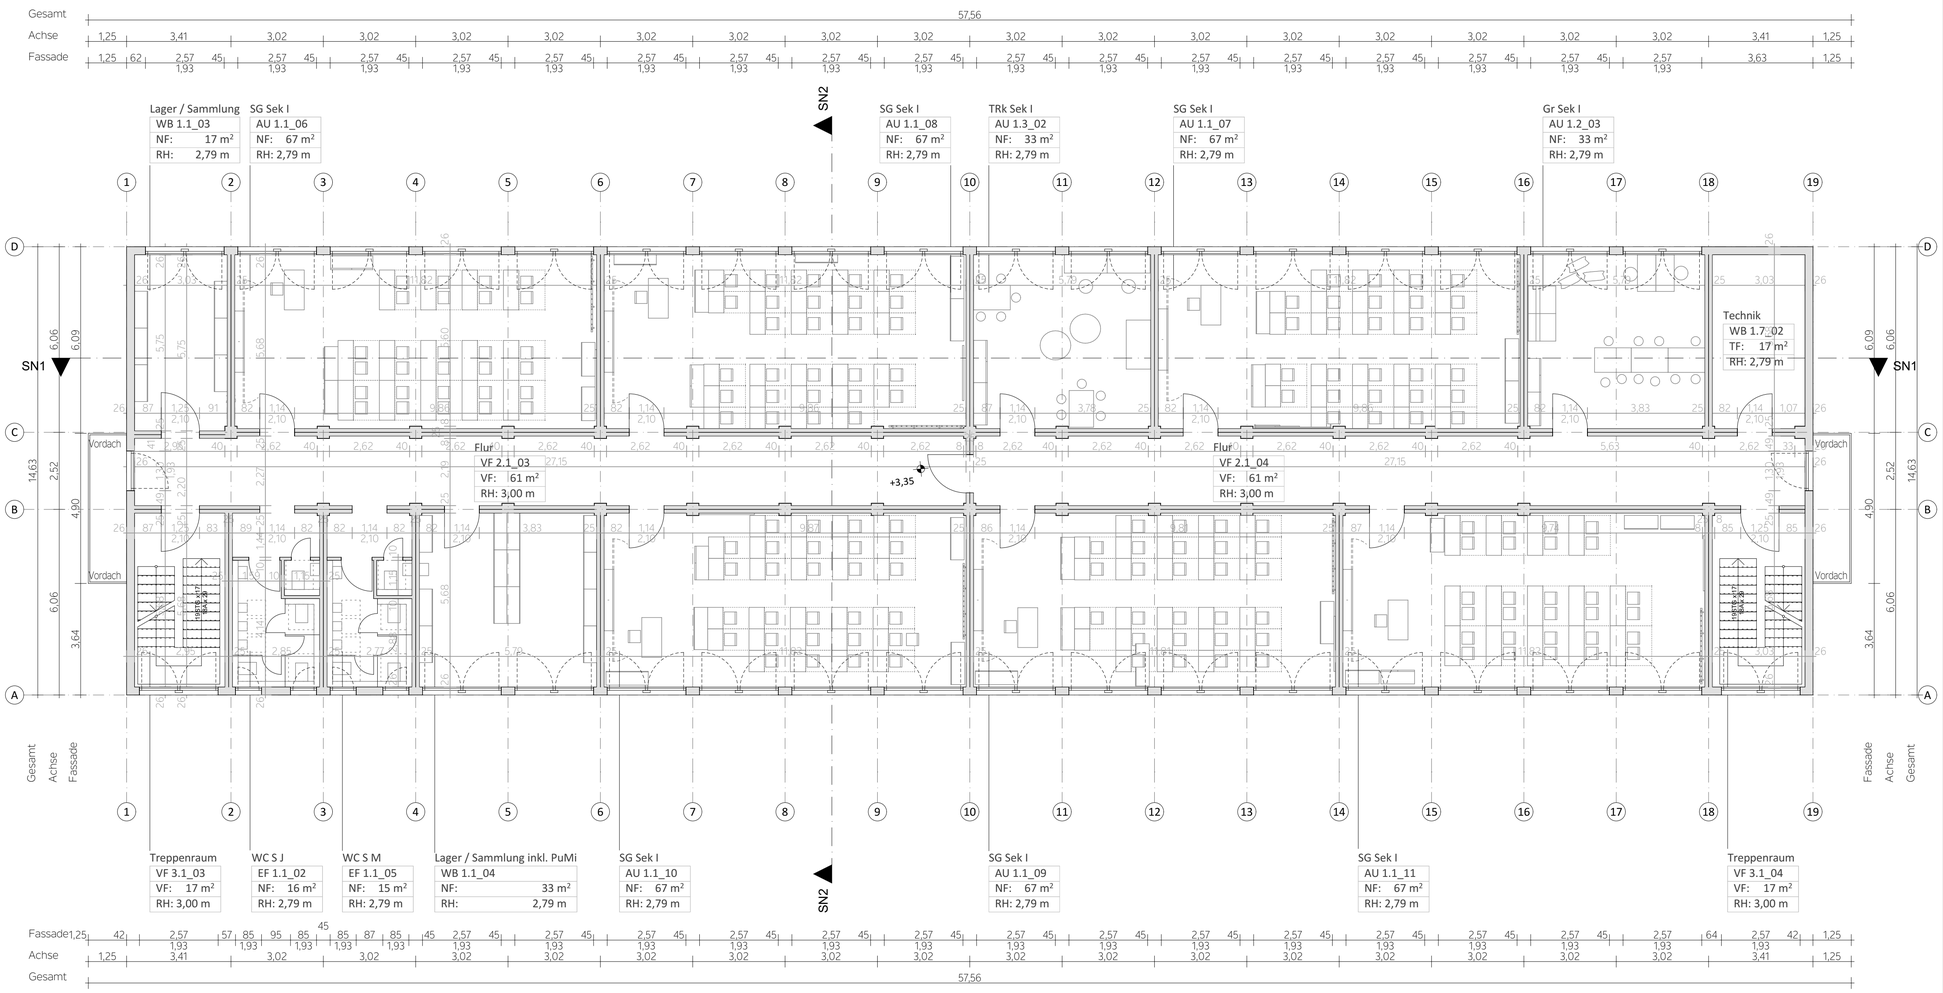

Hinweise und Bemerkungen

Alle Maße sind vom Ausführenden vor Baubeginn zu prüfen! Unstimmigkeiten sind vor Ausführung der Bauleitung zu melden und zu klären.

Dieser Plan gilt nur in Verbindung mit den entsprechenden Pländen der Tragswerksplanung und Gebäudetechnik. Unstimmigkeiten von Fachplanerplänen mit den Architektenplänen, sind mit der Bauleitung zu klären.

Relative Höhenangaben (Türhöhen, Brüstungshöhen, WD-Höhen) beziehen sich auf OKFF, falls nicht anders angegeben. Die Darstellung der Möblierung dient nur der Information und liegt im Leistungsbereich des Bauherren.

Symbole

- unbekanntes Baumaterial (Bestand)
- unbekanntes Baumaterial (Abbruch)
- unbekanntes Baumaterial (Neubau)
- Mauerwerk
- Betonfertigteil
- bewehrter Beton
- Estrich
- Holz
- Dämmung hart
- Dämmung weich
- Trockenbauvollwand
- Trockenbauvorsatzschale
- Glas
- Ansichtskante
- Ansichtskante verdeckt unten / vorne
- Ansichtskante verdeckt oben / hinten
- Grundstücksgrenze
- Text — Brandschutzanforderung
- Text — Objekt TGA
- Text — Möblierung
- Text — Bewegungsfläche
- Text — Klärungsbedarf
- Änderung seit letztem Index
- xx — Tür- znd Fensterstempel
- fhdsT — Brandschutzanforderung
- xx dB — Schallschutzanforderung (im eingebauten Zustand)

Legende

Abkürzungen

Brandschutzanforderung

Bw	Brandwand
BaBw	Bauart Brandwand
fb	feuerbeständig
fh	feuerhemmend
fbdsT	feuerbeständige dicht- und selbstschließende Tür
fhrsT	feuerhemmende rauchdichte und selbstschließende Tür
fhdsT	feuerhemmende dicht- und selbstschließende Tür
rsT	rauchdichte und selbstschließende Tür
dsT	dicht- und selbstschließende Tür
FT	E 90 Fahrschachttür nach DIN 81-58
RA	Rauchableitung
1. RW	erster Rettungsweg
2. RW	zweiter Rettungsweg

H	Höhe
UK	Unterkante
OK	Oberkante
FB	Fertigfußboden
RD	Rohdecke
VS	Vorsatzschale
VK	Vorderkante
LR	Lichte Raumhöhe
BRH	Brüstungshöhe
NA	Notausgang
Stb	Stahlbeton
MW	Mauerwerk
GK	Gipskarton
VM	Vormauerung
UZ	Unterzug

Ausstattung

abl	Ablauf
du	Dusche
ES	Einspeisestelle
fr	Fallrohr
dr	Dachrinne
FL	Feuerlöscher
HKV	Heizkreisverteiler
HK	Heizkörper
sek	Sekurant
ur	Urinal
wb	Waschbecken
(M)	Sonnenschutz Motorantrieb
IBO	Feststellanlage "im Betrieb offen"
TA	Türantrieb, automatisch

Index	Datum	Änderung	Kürzel

Plancodierung

BTG_2_GPAC_EVU_INT_GR_OG01_OGG_0001_P_00

Projekt	Projektph.	Planer / Gewerk	LPH	Bauteil	Planart	Ebene/Bezug	Planinhalt	Plan-Nr.	Status	Index

Projektnummer

BTG

Projekt

Sanierung und Erweiterung
B.Traven-Gemeinschaftsschule
Recklinghauser Weg 26
13583 Berlin-Spandau

± 0,00 = + 33,21 ü NHN

Gemarkung: Spandau
Flur: 5
Flurstück: 187

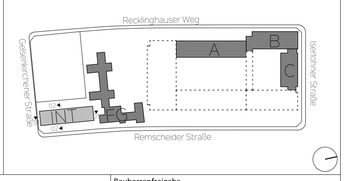

Bauherr

HOWOGE Wohnungsbaugesellschaft mbH
Stefan-Heym-Platz 1 | 10367 Berlin
T +49.30.5464-2550
F +49.30.5464-2551
E info@howoge.de

Bauherrenfreigabe

Datum, Unterschrift

Architekt

AnderhaltenArchitekten

Anderhalten Architekten GmbH
Friedrichstraße 127 | 10117 Berlin
T +49.30.278944-0
F +49.30.278944-11
E btg@anderhalten.com

Datum, Unterschrift

Fachplanung

- TGA: PIN planende Ingenieure GmbH
- LA: TOPOTEK 1 Gesellschaft von Landschaftsarchitekten mbh
- TWP: GuD Planungsgesellschaft für Ingenieurbau GmbH
- Brandschutz: brandschutz plus GmbH
- Bauphysik: eco.up GmbH

Datum, Unterschrift

Planer / Gewerk	Leistungsphase
Objektplanung	LPH 3 - Entwurfsplanung

Planart	Bauteil
Grundrisse Interim	INT

Ebene / Bezug	Blattgröße	Maßstab
OG01	A1	1:100

Nummer / Ausschnitt	Verfasser	Datum **Erstfassung**	Index
	AA	14.03.2025	00