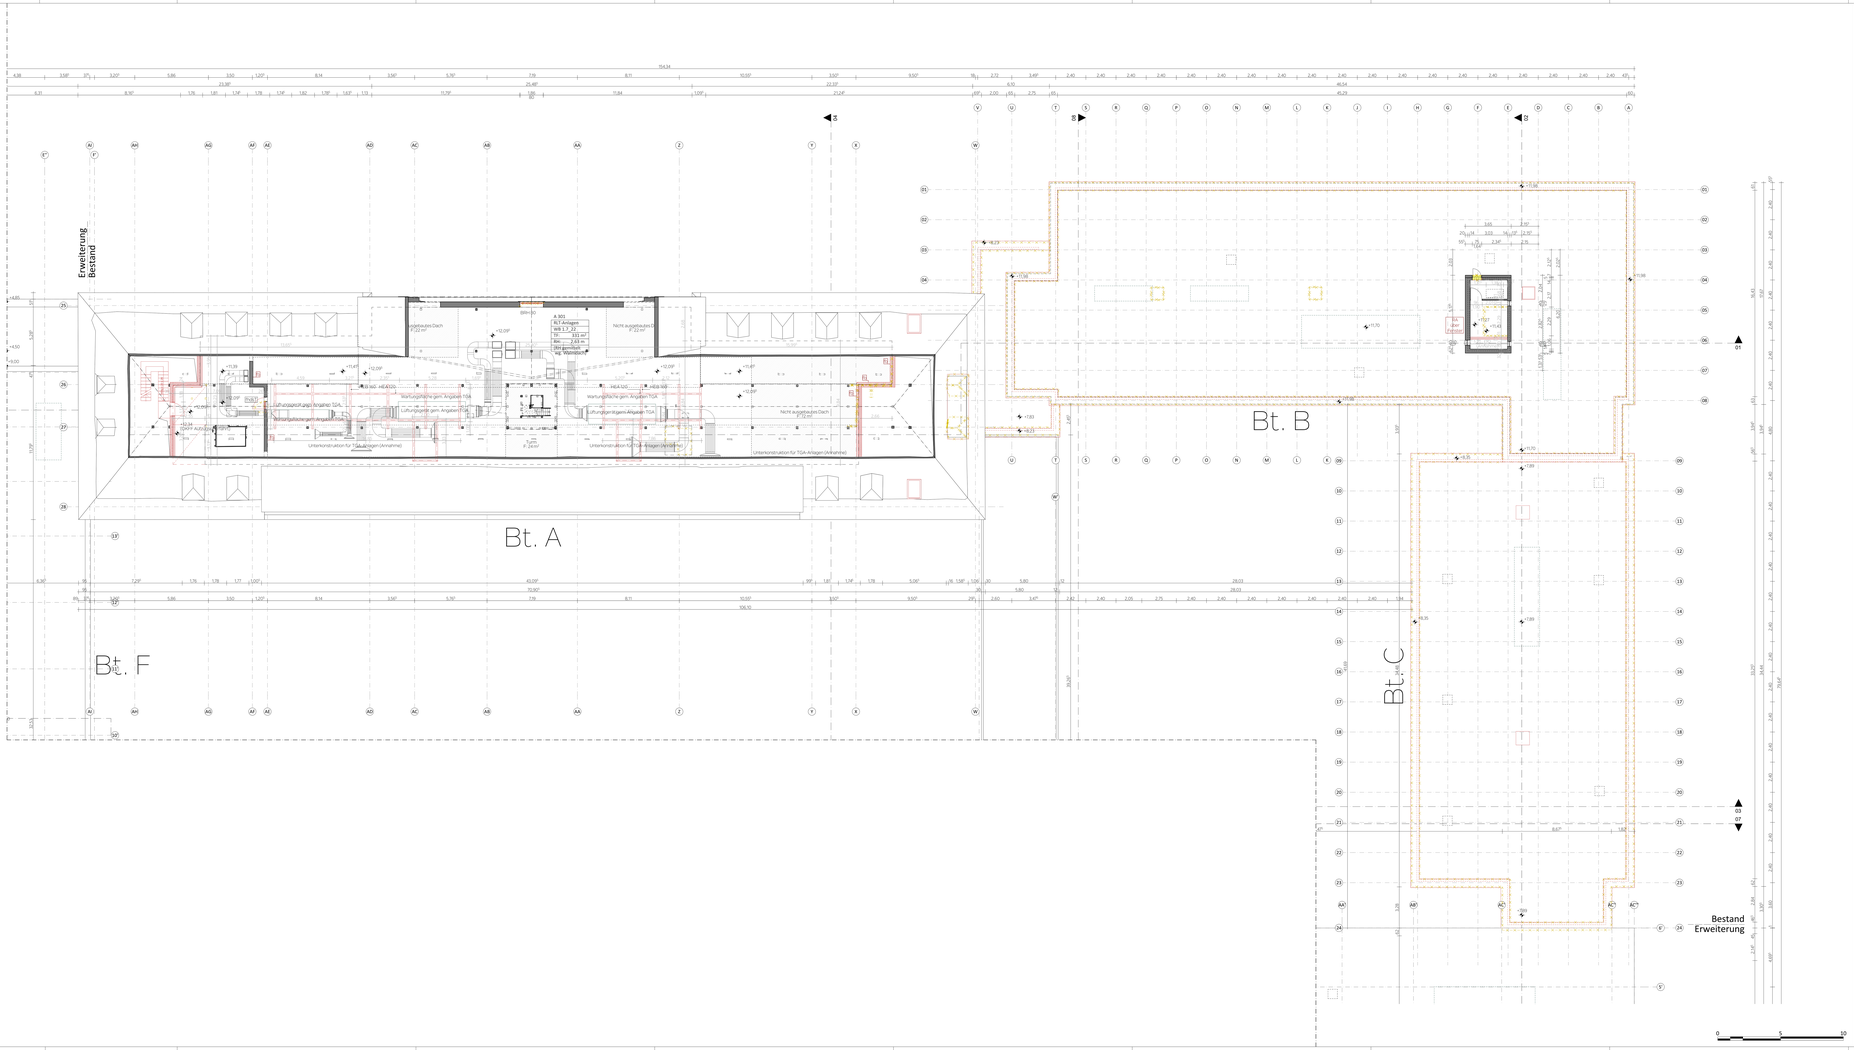
Erweiterung Bestand
Bt. A
Bt. B
Bt. C
Bt. F
Bestand Erweiterung
A 301
RLT Anlagen
MB | T | F
TF: 163 m²
Bel.: 2,63 m
Zu- gemäß vig. Vorschrift
Unterkonstruktion für TGA-Anlagen (Ankleide)
Unterkonstruktion für TGA-Anlagen (Dusche)
Wartungsfläche gem. Angaben TGA
Lüftungsgerät gem. Angaben TGA
Wärmepumpe gem. Angaben TGA
NICHT begehbares Dach
Lüftungsgerät lt.gem. Angaben TGA
Lüftungsgerät gem. Angaben TGA
Wärmepumpe gem. Angaben TGA
Lüftungsgerät gem. Angaben TGA
Wartungsfläche gem. Angaben TGA
Unterkonstruktion für TGA-Anlagen (Dusche)
Unterkonstruktion für TGA-Anlagen (Ankleide)
HEA 320
HEB 300
HEA 300
P. Dach
Lüftungsgerät lt.gem. Angaben TGA
Lüftungsgerät lt.gem. Angaben TGA
Lüftungsgerät lt.gem. Angaben TGA