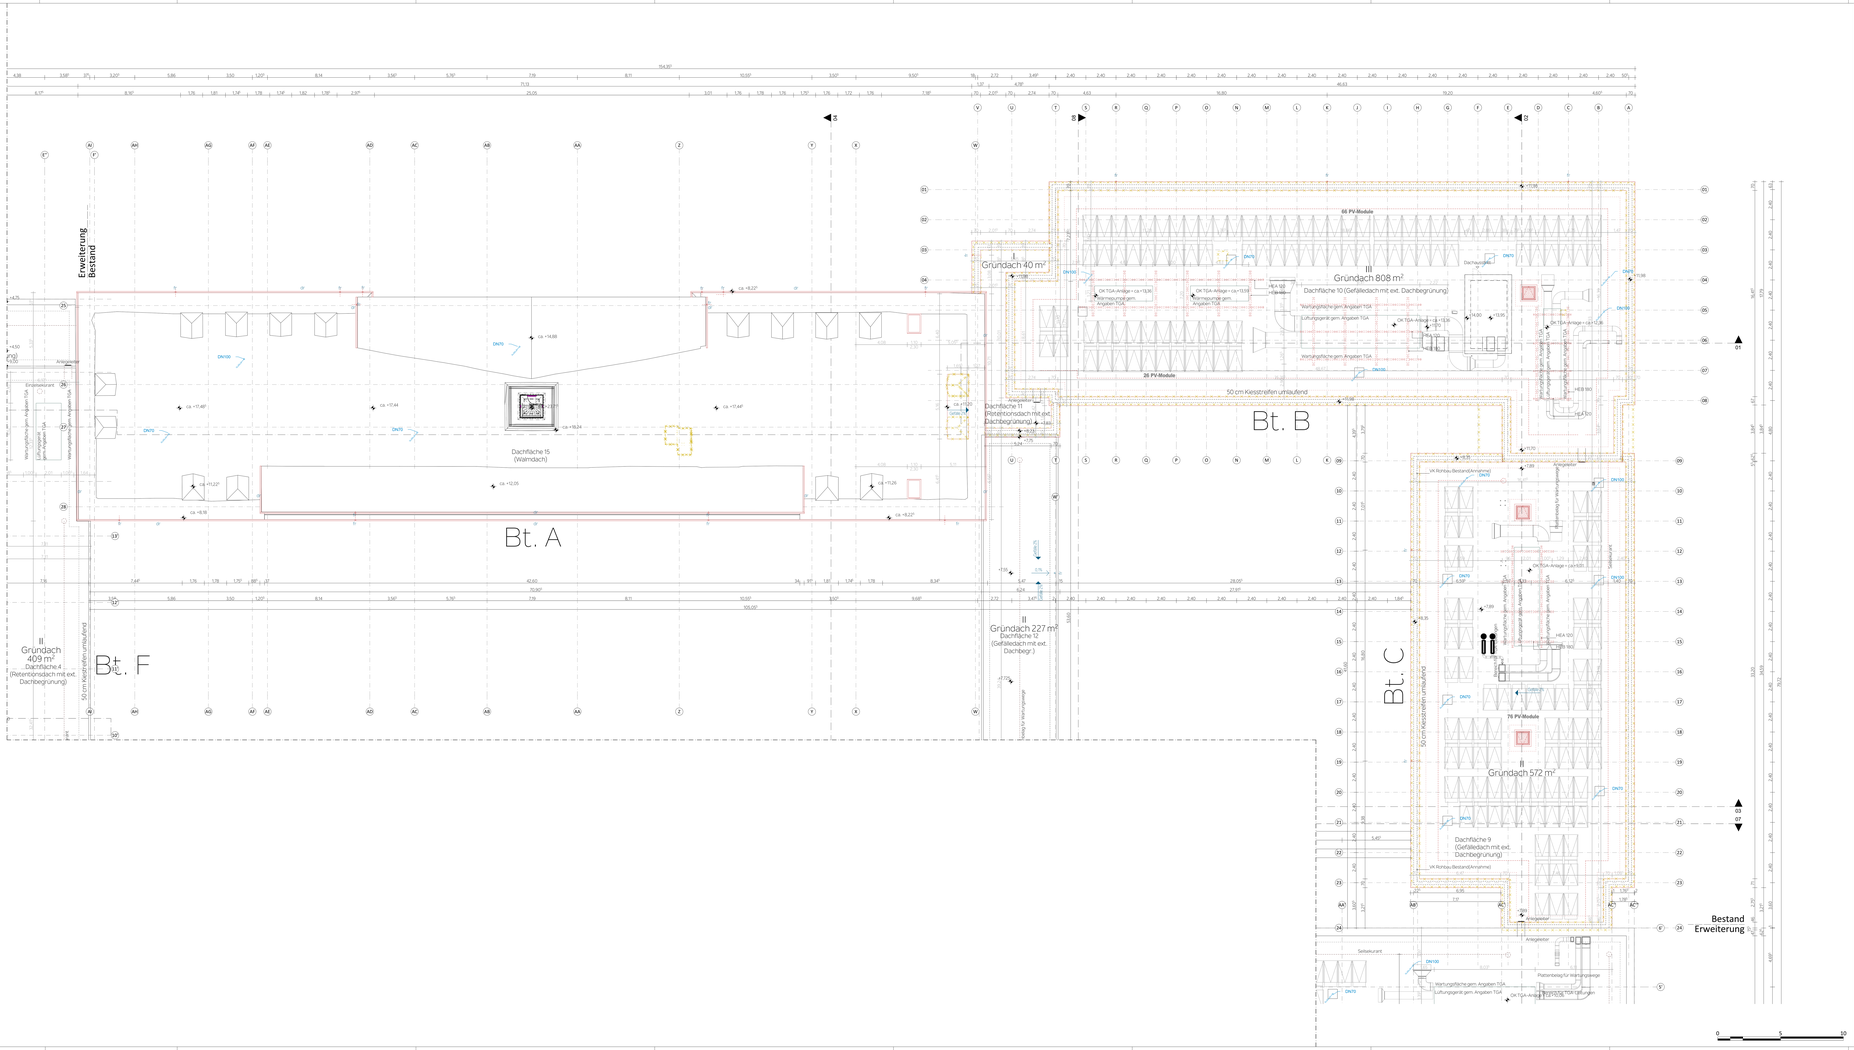

Hinweise und Bemerkungen

Alle Maße sind vom Ausführenden am Bauobjekt zu prüfen! Unstimmigkeiten sind vor Ausführung der Bauleitung zu melden und zu klären.

Dieser Plan gilt nur in Verbindung mit den entsprechenden Pländen der Tragwerksplanung und Gebäudetechnik. Die Ausführung ist nur in Zusammenhang mit den Architektenplänen, und mit der Bauleitung zu klären.

Relative Höhenangaben (Türhöhen, Brüstungshöhen, BKI-Höhen) beziehen sich auf OKFF, falls nicht anders angegeben. Die Darstellung der Möblierung dient nur der Information und liegt im Leistungsbereich des Bauherren.

Symbole

unbelastetes Baumaterial (Beton/Fb)	unbewehrter Beton
unbelastetes Baumaterial (Mauerw/Fb)	Holz
unbelastetes Baumaterial (Rbau/Bau)	Holzwolle akustik wirksam
	Dämmung leicht
	Dämmung hart
	Trockenbauwand
	Trockenbauvorsatzschale
	Glas
	Eisen
	Baugrund
Mauerwerk	
Betonfertigteil	
Bewehrter Beton	
Tür- und Fensterstempel	
Brandschutzanforderung	
Bestandsbauteile (im eingebauten Zustand)	
Anschlüsse	
Anschlüsse verdeckt unten / verne	
Anschlüsse verdeckt oben / hinten	
Grundstücksgrenze	
Brandschutzabtrennung	
Objekt TGA	
Möblierung	
Bewegungsfläche	
Kilnungsbereich	
Änderung ant Architekt Index	

Schlitz- und Durchbruchangaben

DD - Deckendurchbruch	Höhenkote - Grundriss
BD - Bodendurchbruch	OKFF
WD - Wanddurchbruch	OKRF
WN - Wandnische	UKFD
WS - Wandschlitz	UKFF

Raumstempel

WR 3.4_02	Raumnummer MRP
Vorraum	Raumbezeichnung
12,34 m²	Raumfläche
RH. 3,00 m	Raumhöhe im Lichten

E.01	Raumnummer Amok
WR 1.1_01	Raumnummer MRP
Lager / Archiv	Raumbezeichnung
12,34 m²	Raumfläche
RH. 3,00 m	Raumhöhe im Lichten

Legende

Abkürzungen

Brandschutzanforderung

Fsa	Brandwand
hoBw	Bauart Brandwand
F 90	Feuerwiderstand
RS	Rauchverschluss
RAUT	Rauchdichtigkeit dicht und selbstschließende Tür
RAUT	Rauchdichtigkeit dicht und selbstschließende Tür
rS	rauchdichte und selbstschließende Tür
rST	rauchdichte und selbstschließende Tür
rSt	dicht und selbstschließende Tür
FT	E 90 Feuerschutztür T30 Bauart T
RA	Rauchabführung
1. RW	erster Rettungsweg
2. RW	zweiter Rettungsweg

H	Höhe
UK	Unterkante
OK	Oberkante
FB	Fertigfußboden
RD	Rohdecke
RW	Rohbauwände
VS	Vorderkante
LF	Lichte Raumhöhe
BR	Brüstungshöhe
BA	Balkongeländer
bbg	Stahlbeton
MW	Mauerwerk
VM	Vormauerung
GK	Gipskarton
GZ	Gitterrost

Ausstattung	
abf	Ablauf
du	Dusche
ew	Einzelwaschtische
k	Kaltwasser
m	Dachrinne
mi	Mischbatterie
HKV	Heizkörperventilator
HK	Heizkörper
ms	Mischer
wt	Urinal
wb	Waschbecken
SD	Sonnenschutz Dachverglasung
WD	Fensterbeläge / Tür Bestandsgebäude
TA	Türantriebe, automatisch

Index	Datum	Änderung	Kürzel
01	14.04.2025	in Plankopf unter Planart ist "Dachaufsicht" ergänzt.	AA

Planverfertigung

BTG_2_GPAC_EVU_ABC_GR_DA01_OGG_0001_P_01

Projekt	Planart	Planlfd.-Nummer	Lvl	Bauteil	Achse	Geschoßlage	Teilplanid	Offset-Nr.	Index	Lndz

Projektnummer: BTG

Projekt: Sanierung und Erweiterung B.Traven-Gemeinschaftsschule Recklinghauser Weg 26 13583 Berlin-Spandau

1:100 = 1,21 x 1mm

Gemarkung: Flur: Flurstücke:

Grundstücksgröße: 7.000 m²
Überbaubare Grundstücksfläche: 2.800 m²
Überbaubare Grundstücksfläche (Bestand): 1.800 m²

Bauherr

HOWOGE Wohnungsbaugesellschaft mbH
Stefan-Heym-Platz 1 | 10367 Berlin
T +49 30 5384 0
F +49 30 5384 2555
E info@howoge.de

Bauherrenvertreter

Datum, Unterschrift

Architekt

ARCHITEKTEN ANTHALLER

Architekten Anthaller GmbH
Friedrichstraße 231 | 10117 Berlin
T +49 30 27884-0
F +49 30 27884-11
E info@architekten-anthaller.com

Datum, Unterschrift

Fachplanung

Ingenieurbüro Ingenieurbüro GmbH
Ing. Gebäude / Ingenieurbüro GmbH
Ingenieurbüro Ingenieurbüro GmbH
Ingenieurbüro Ingenieurbüro GmbH
Ingenieurbüro