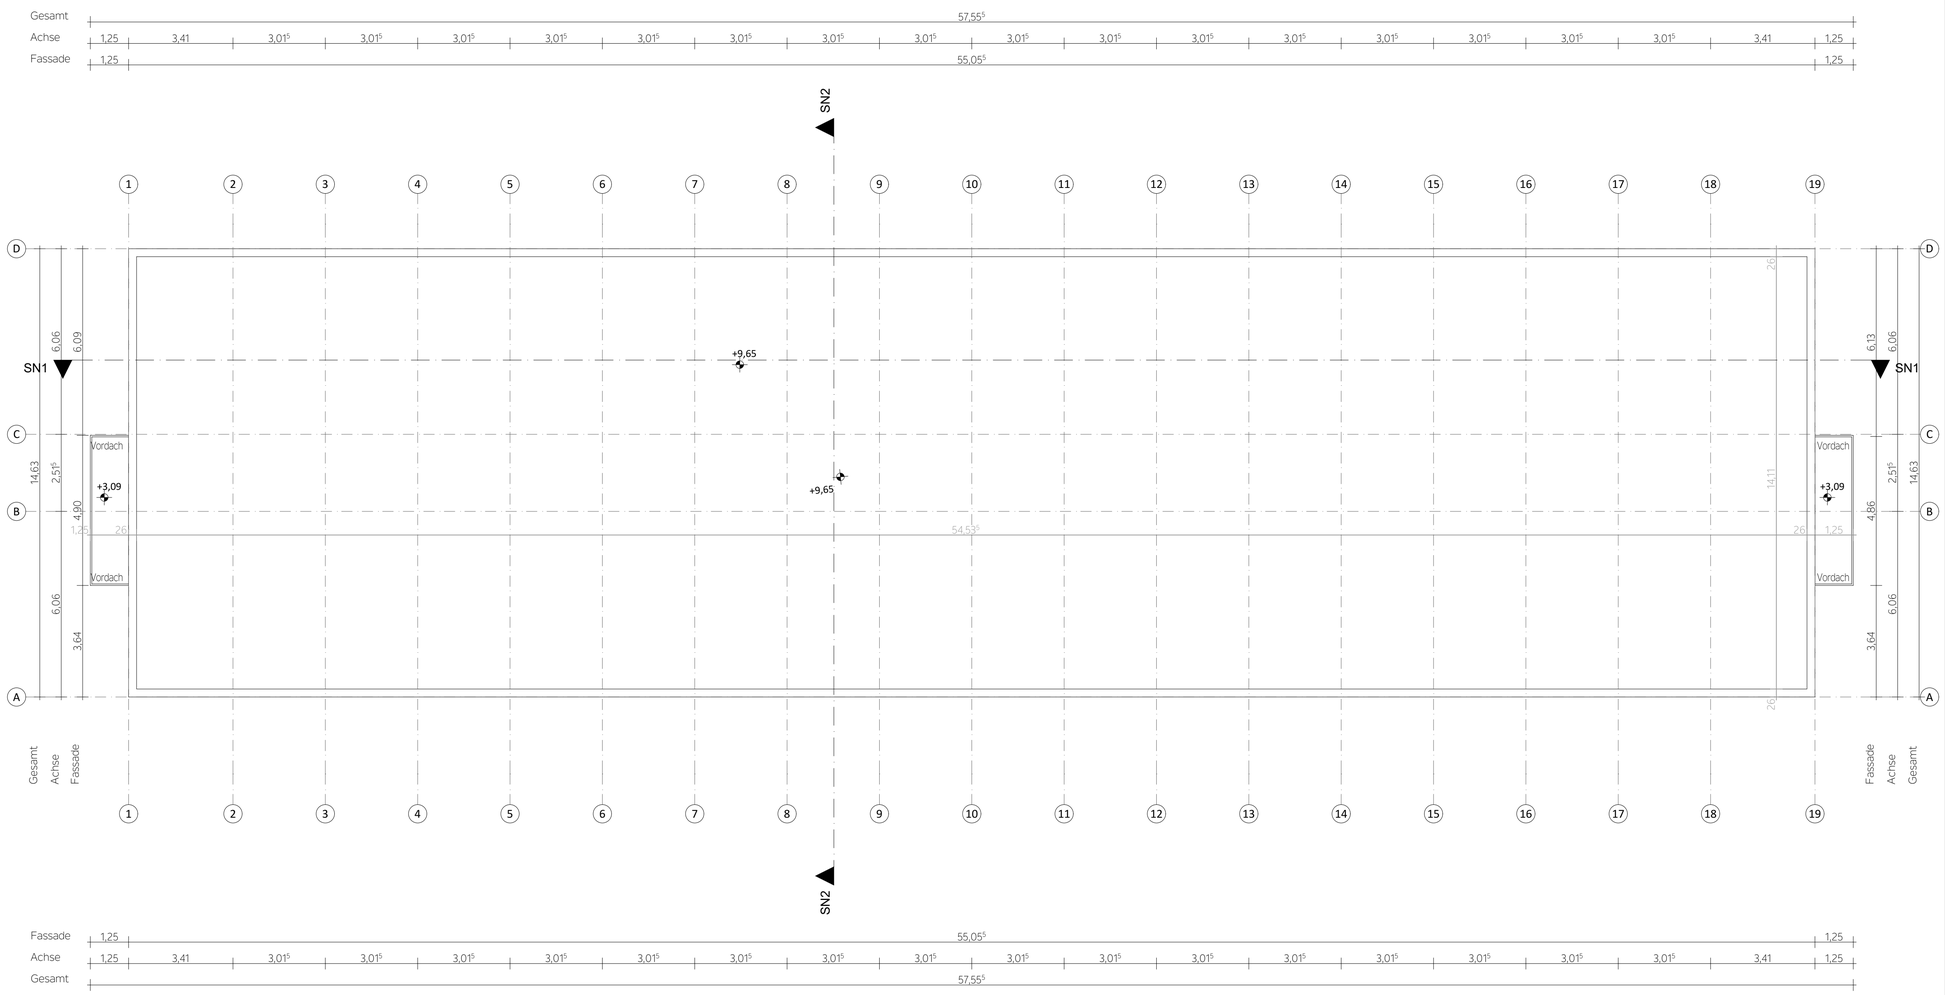

Hinweise und Bemerkungen

Alle Maße sind vom Ausführenden vor Baubeginn zu prüfen! Unstimmigkeiten sind vor Ausführung der Bauleitung zu melden und zu klären.

Dieser Plan gilt nur in Verbindung mit den entsprechenden Pländen der Tragswerksplanung und Gebäudetechnik. Unstimmigkeiten von Fachplanerplänen mit den Architektenplänen, sind mit der Bauleitung zu klären.

Relative Höhenangaben (Türhöhen, Brüstungshöhen, WD-Höhen) beziehen sich auf OKFF, falls nicht anders angegeben. Die Darstellung der Möblierung dient nur der Information und liegt im Leistungsbereich des Bauherren.

Symbole

- unbekanntes Baumaterial (Bestand)
- unbekanntes Baumaterial (Abbruch)
- unbekanntes Baumaterial (Neubau)
- Mauerwerk
- Betonfertigteil
- bewehrter Beton
- unbewehrter Beton
- Holz
- Holzwolle akustik wirksam
- Dämmung hart
- Dämmung weich
- Trockenbauvollwand
- Trockenbauvorsatzschale
- Glas
- Kies
- Baugrund
- Ansichtskante
- Ansichtskante verdeckt unten / vorne
- Ansichtskante verdeckt oben / hinten
- Grundstücksgrenze
- Text Brandschutzanforderung
- Text Objekt TGA
- Text Möblierung
- Text Bewegungsfläche
- Text Klärungsbedarf
- Änderung seit letztem Index
- xx Tür- znd Fensterstempel
- fhdsT Brandschutzanforderung
- xx dB Schallschutzanforderung (im eingebauten Zustand)

Legende

Abkürzungen

Brandschutzanforderung				Ausstattung	
Bw	Brandwand	H	Höhe	abl	Ablauf
BaBw	Bauart Brandwand	UK	Unterkante	du	Dusche
fb	feuerbeständig	OK	Oberkante	ES	Einspeisestelle
fh	feuerhemmend	FB	Fertigfußboden	fr	Fallrohr
		RD	Rohdecke	dr	Dachrinne
fbdsT	feuerbeständige dicht- und selbstschließende Tür	VS	Vorsatzschale	FL	Feuerlöscher
		VK	Vorderkante	HKV	Heizkreisverteiler
		LR	Lichte Raumhöhe	HK	Heizkörper
fhrsT	feuerhemmende rauchdichte und selbstschließende Tür	BRH	Brüstungshöhe	sek	Sekurant
		NA	Notausgang	ur	Urinal
		Stb	Stahlbeton	wb	Waschbecken
fhdsT	feuerhemmende dicht- und selbstschließende Tür	MW	Mauerwerk	(M)	Sonnenschutz Motorantrieb
		GK	Gipskarton		
		VM	Vormauerung		
rsT	rauchdichte und selbstschließende Tür	UZ	Unterzug	IBO	Feststellanlage "im Betrieb offen"
dsT	dicht- und selbstschließende Tür			TA	Türantrieb, automatisch
FT	E 90 Fahrschachttür nach DIN 81-58				
RA	Rauchableitung				
1. RW	erster Rettungsweg				
2. RW	zweiter Rettungsweg				

Index	Datum	Änderung	Kürzel
01	16.04.2025	im Plankopf unter Planart mit "Dachaufsicht Interim" ergänzt.	AA

Plancodierung

BTG_2_GPAC_EVU_INT_GR_DA01_OGG_0001_P_01

Projekt | Projektph. | Planer / Gewerk | LPH | Bauteil | Planart | Ebene/Bezug | Planinhalt | Plan-Nr. | Status | Index

Projektnummer

BTG

Projekt

Sanierung und Erweiterung
B.Traven-Gemeinschaftsschule
Recklinghauser Weg 26
13583 Berlin-Spandau

± 0,00 = + 33,21 ü NHN

Gemarkung: Spandau
Flur: 5
Flurstück: 187

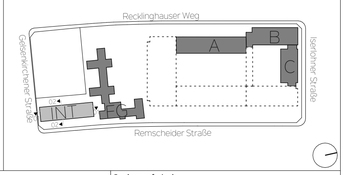

Bauherr

HOWOGE Wohnungsbaugesellschaft mbH
Stefan-Heym-Platz 1 | 10367 Berlin
T +49.30.5464-2550
F +49.30.5464-2551
E info@howoge.de

Bauherrenfreigabe

Datum, Unterschrift

Architekt

AnderhaltenArchitekten

Anderhalten Architekten GmbH
Friedrichstraße 127 | 10117 Berlin
T +49.30.278944-0
F +49.30.278944-11
E btg@anderhalten.com

Datum, Unterschrift

Fachplanung

- TGA: PIN planende Ingenieure GmbH
- LA: TOPOTEK 1 Gesellschaft von Landschaftsarchitekten mbh
- TWP: GuD Planungsgesellschaft für Ingenieurbau GmbH
- Brandschutz: brandschutz plus GmbH
- Bauphysik: eco.up GmbH

Datum, Unterschrift

Planer / Gewerk	Leistungsphase
Objektplanung	LPH 3 - Entwurfsplanung
Planart	**Bauteil**
Dachaufsicht Interim	INT

Ebene / Bezug	Blattgröße	Maßstab
DA01	A1	1:100

Nummer / Ausschnitt	Verfasser	Datum **Erstfassung**	Index
	AA	14.03.2025	01