


BGF 2. Untergeschoss:
358 m2
Geb.-Nr. 0681

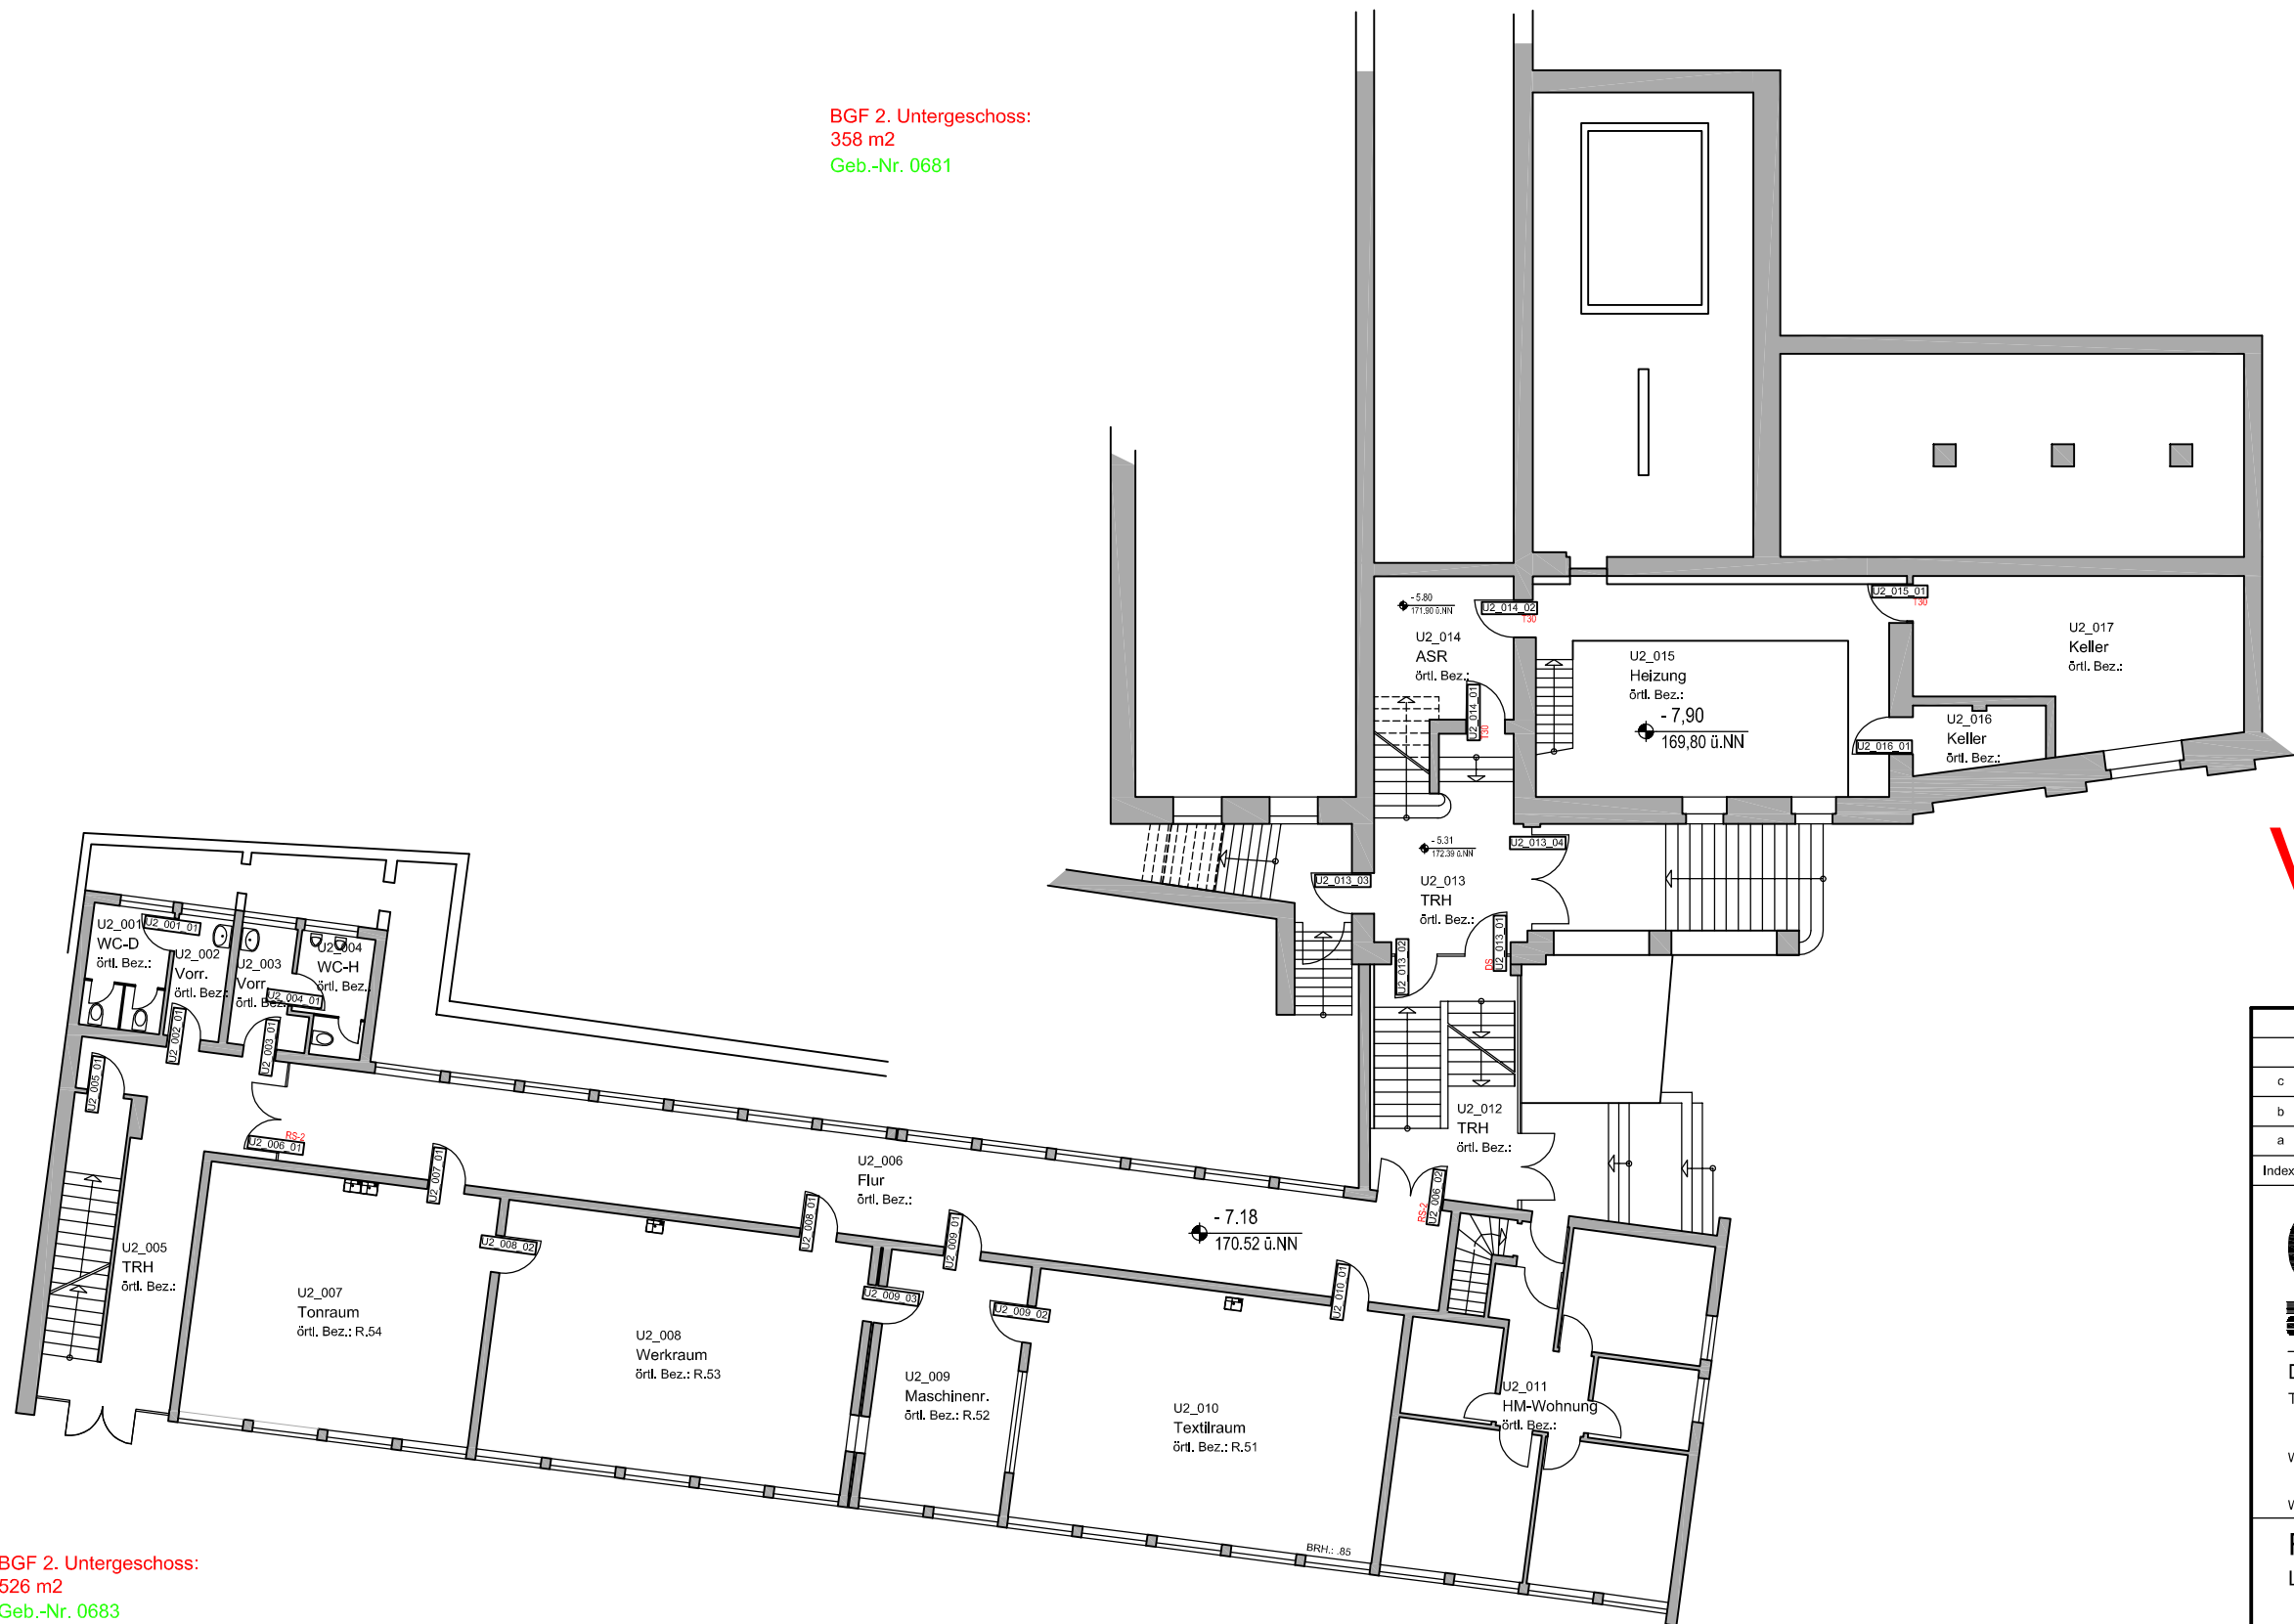

BGF 2. Untergeschoss:
526 m2
Geb.-Nr. 0683

VORABZUG

c	31.07,15	Korrektur nach 8rtl, Prüfung	ml
b	15.01,09	HM Angaben	mo
a	30.11,07	Batt. u. Lüft.-Räume Türen jetzt T30 RS	Je
Index:	Datum:	Änderung:	gez.:

GMW
Gebäudemanagement
der Stadt Wuppertal

FB1
Team Planung

Müngstener Str. 10
42285 Wuppertal

Dipl.-Ing. Architekt/-in xy
Tel.: 0202-5631234, Fax: 0202-5638459

Wuppertal, den:

Unterschrift:

Wuppertal, den:

Unterschrift Produktmanager:

Realschule Leimbacher Strasse
Leimbacher Straße 4, 42281 Wuppertal

Masterplan

2. Untergeschoss

Maßstab: 1:200	Bearb.: Isuplan	Blattgröße: A3	Kostensammler S 0683 0000	Blatt-Nr.: 2
Datum: 06.08.2004	Ursprung: CAD	Gebäude-Nr.: KN4305	Archivkennzahl: ATG*U2**	ID-Nr.: -