
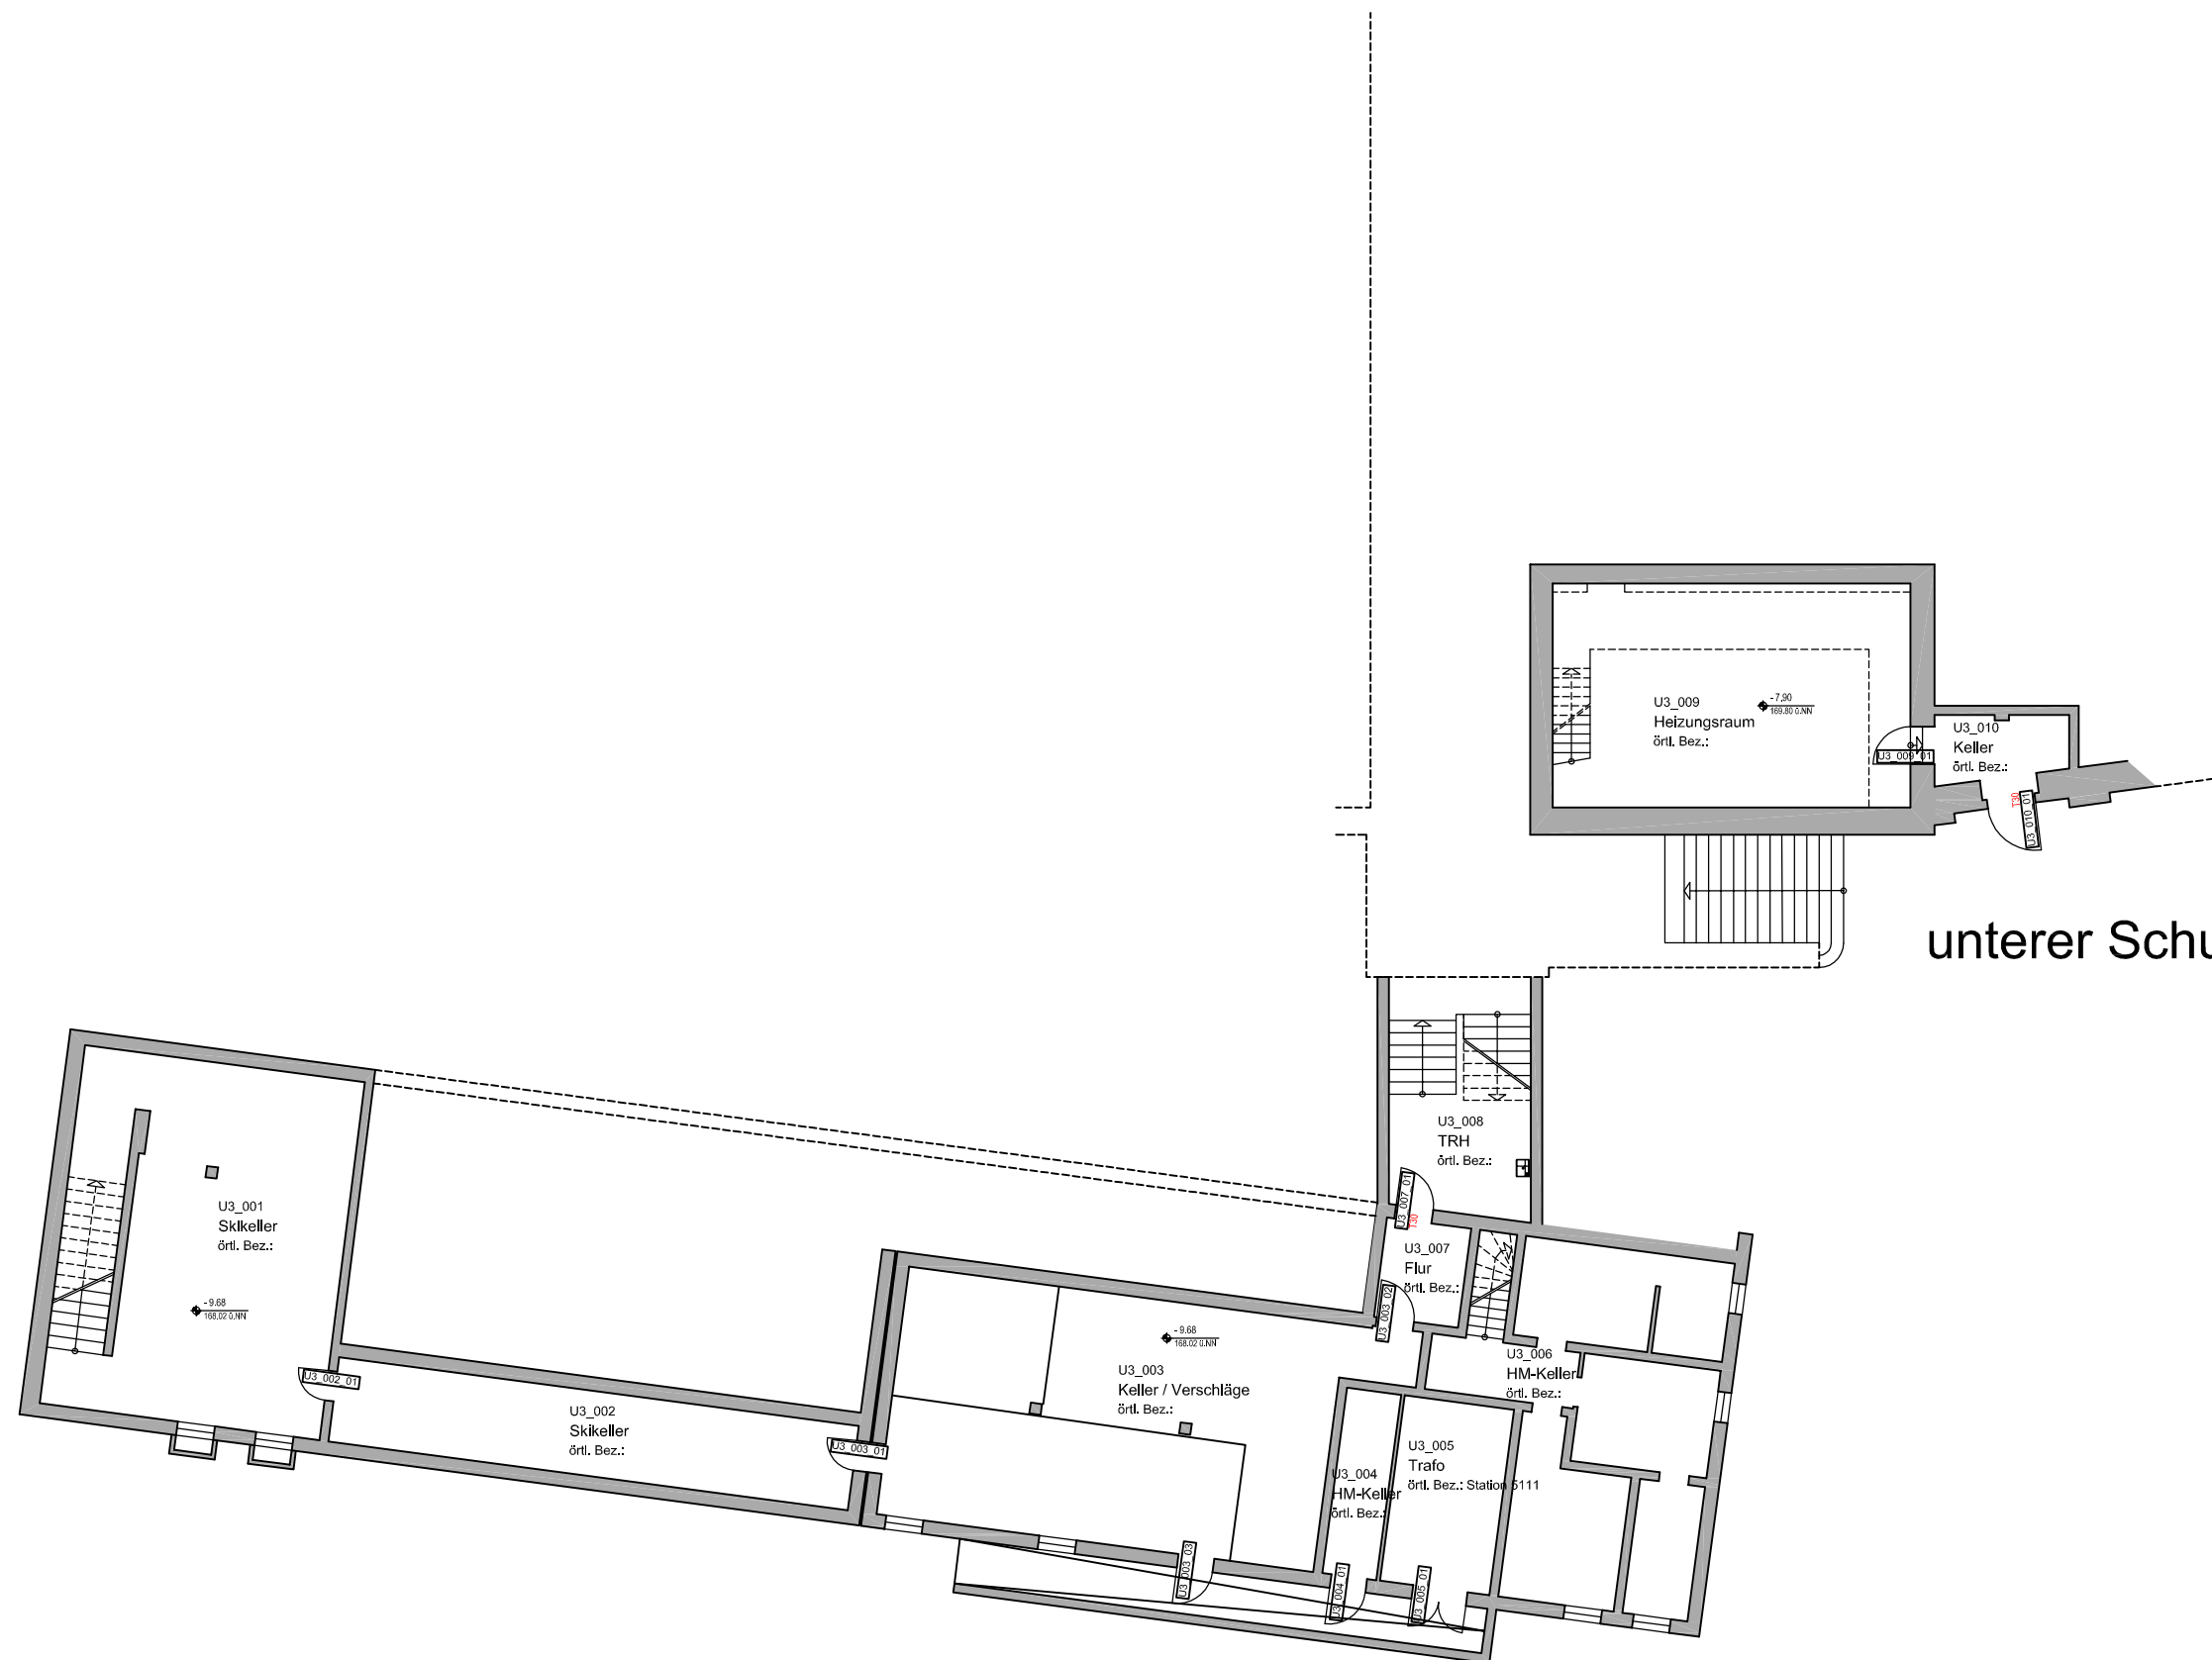


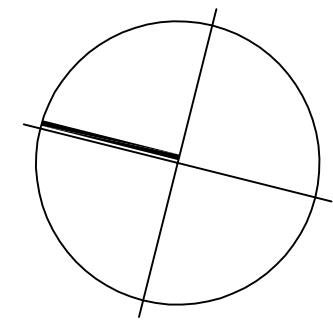

VORABZUG

unterer Schu

c	31.07.15	Korrektur nach örtl. Prüfung	ml
b	15.01.09	HM Angaben	mo
a	30.11.07	Batt. u. Lüft.-Räume Türen jetzt T30 RS	Je
Index:	Datum:	Änderung:	gez.:


 **Gebäudemanagement
der Stadt Wuppertal**

FB1
Team Planung

Müngstener Str. 10
42285 Wuppertal

Dipl.-Ing. Architekt/-in xy
Tel.: 0202-5631234, Fax: 0202-5638459

Wuppertal, den:

Unterschrift:

Wuppertal, den:

Unterschrift Produktmanager:

Realschule Leimbacher Strasse
Leimbacher Straße 4, 42281 Wuppertal

Masterplan

3. Untergeschoss

Maßstab:	Bearb.:	Blattgröße:	Kostensammler	Blatt-Nr.:
1:200	Isuplan	A3	S 0683 0000	1
Datum:	Ursprung:	Gebäude-Nr.:	Archivkennzahl:	ID-Nr.:
06.08.2004	CAD	KN4305	ATG*U3**	-