


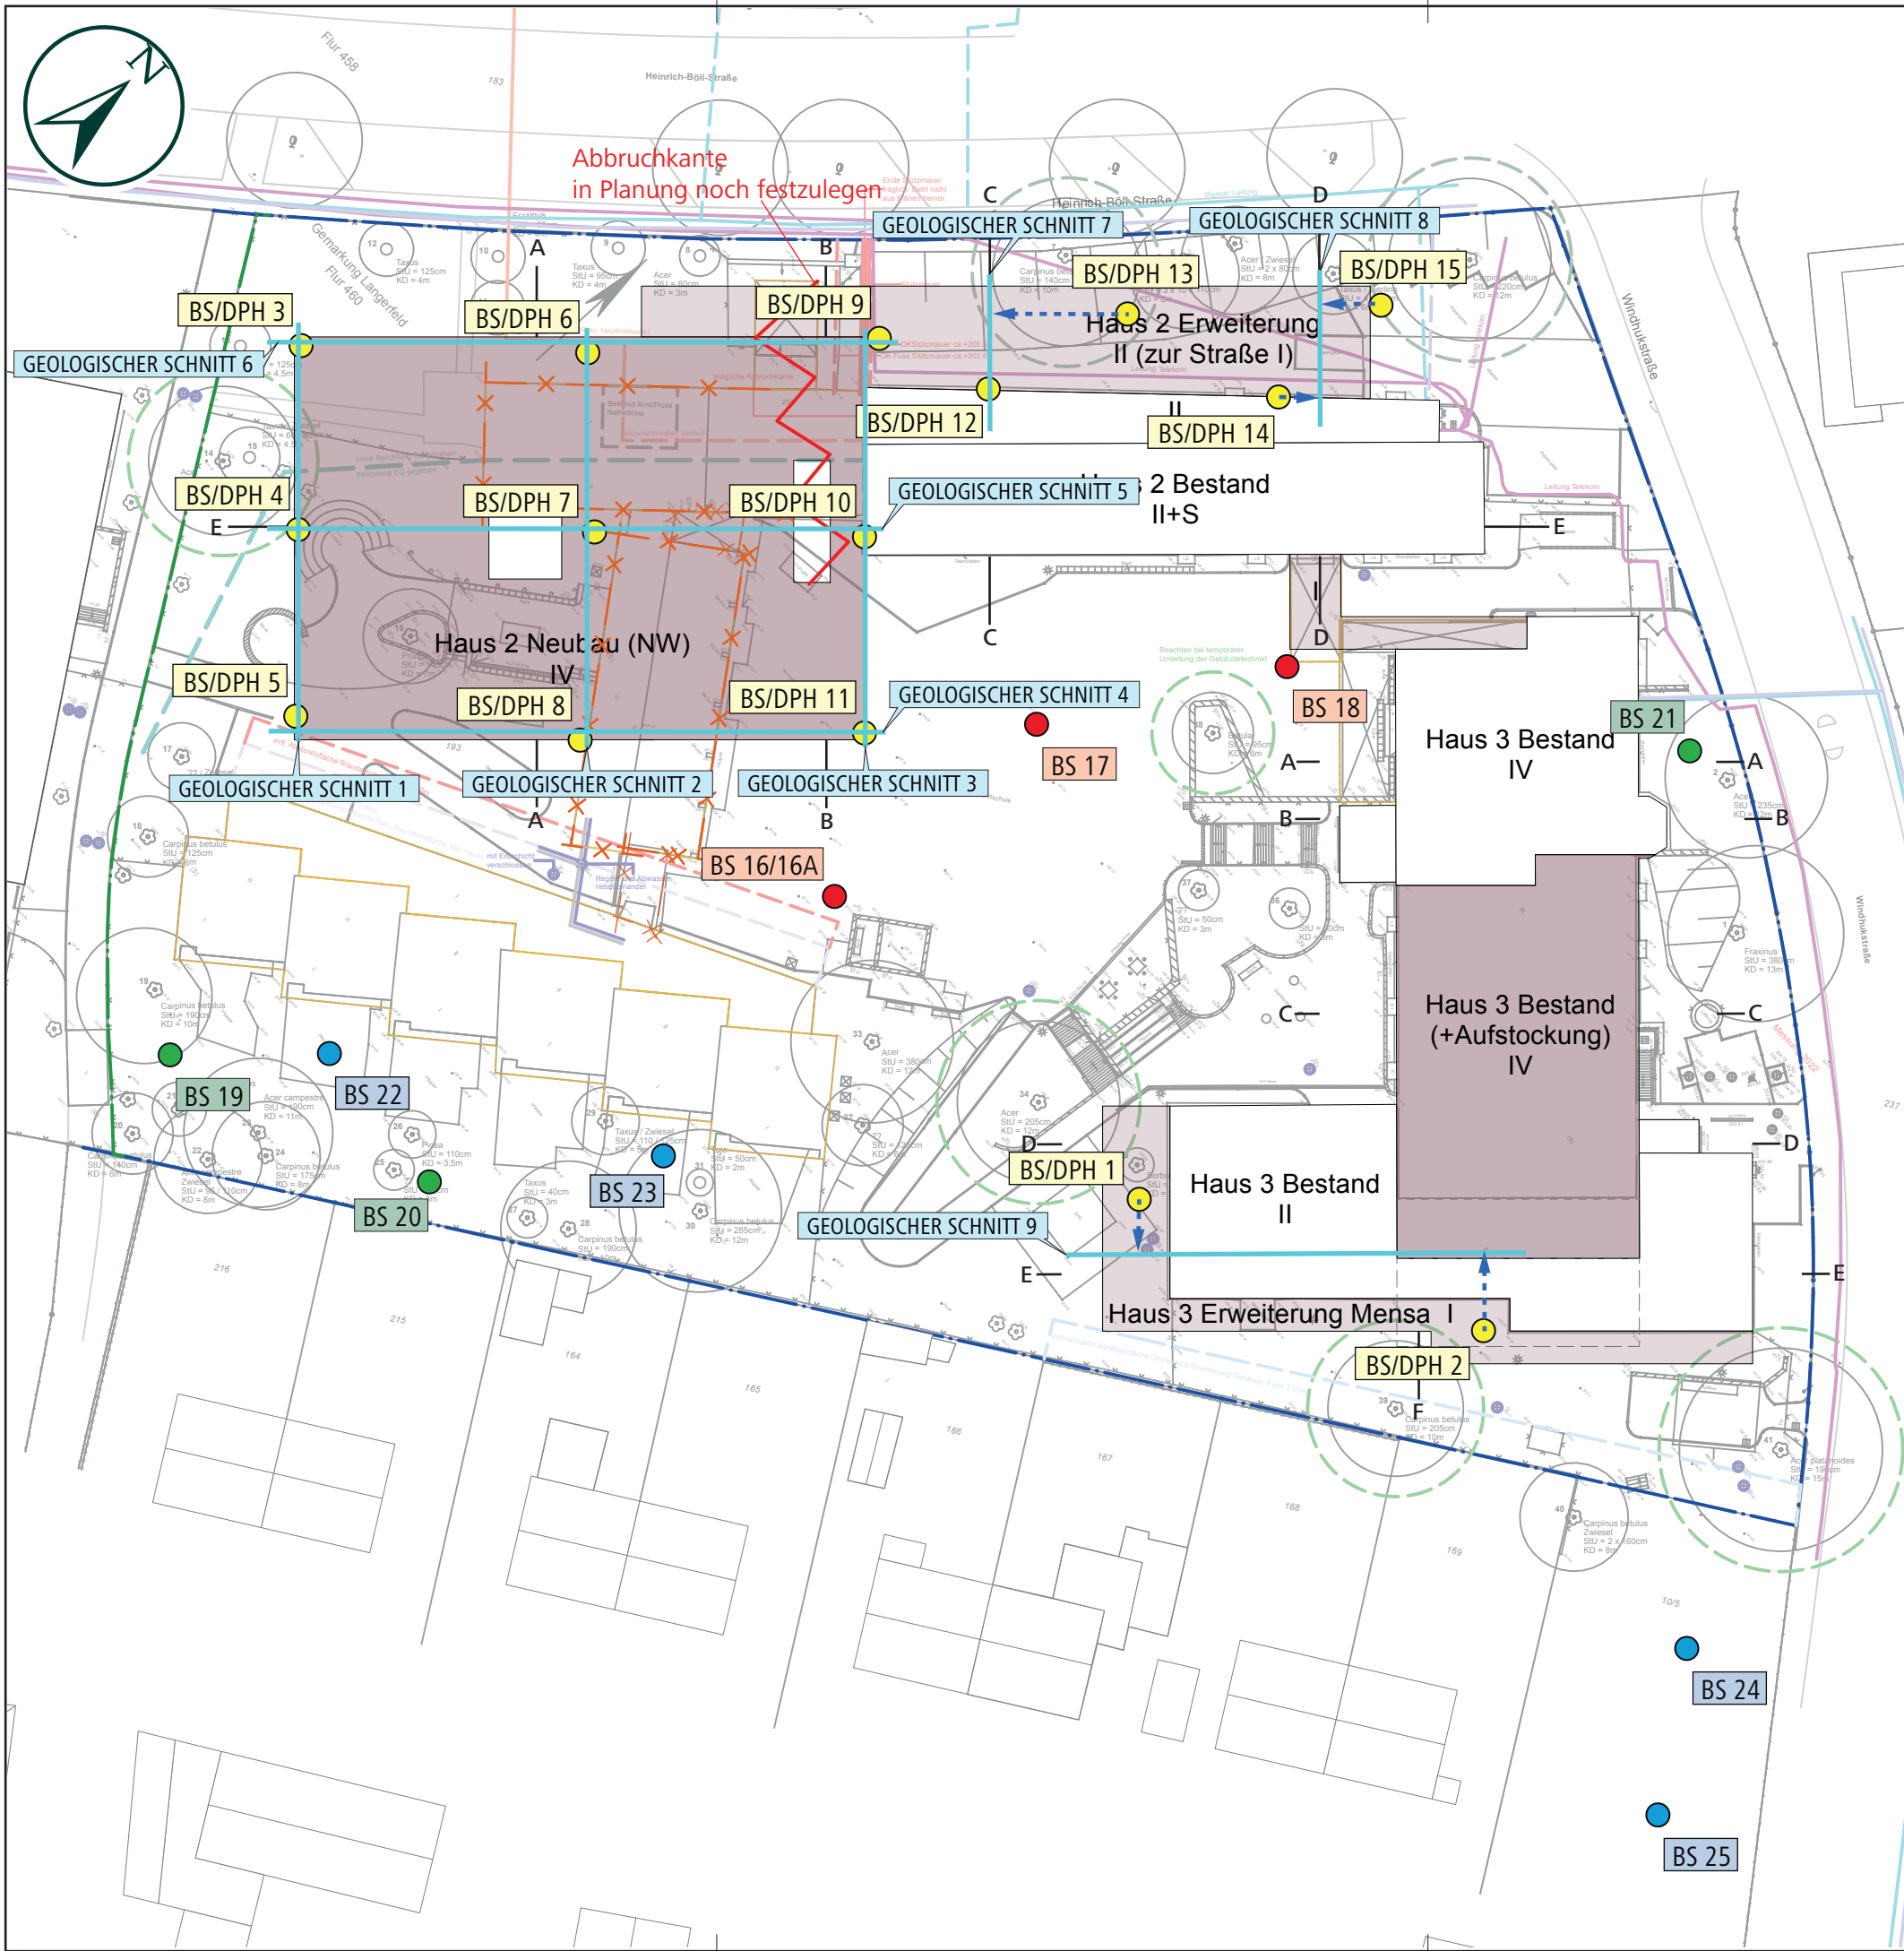

LEGENDE:

Zeichenerläuterung:
(Das Baugrund Institut - Dipl.-Ing. Knierim GmbH, Solingen)

Geotechnische Untersuchungen:

● Bohrsondierung und Schwere Rammsondierung (BS/DPH)

Abfalltechnische Untersuchungen Außenanlagenplanung:

● Bohrsondierung (BS) Kantralasse

● Bohrsondierung (BS) Grünanlagen

● Bohrsondierung (BS) Grünanlagen

Zeichenerläuterung:
(Hausmann Architekten GmbH)

✂ Abbruch Haus 2b und Hausmeisterwohnung

GMW GMW - Gebäudemanagement der Stadt Wuppertal
Lise-Meitner-Strasse 15 - 25 • 42119 Wuppertal

Gesamtsanierung der Gesamtschule Langerfeld
Heinrich-Böll-Strasse 240-250 • 42277 Wuppertal

L A G E P L A N		
Projekt-Nr.: 126/22	Maßstab: 1 : 500	Blatt-Nr.: 2
Änderungen:	Datum:	bearbeitet:
1 : Aktualisierung Plan	1 : 31. Mai 2023	1 : MK
2 :	2 :	2 :
3 :	3 :	3 :

gezeichnet: MK
bearbeitet:
geprüft:
Datum: 21. März 2023

Dipl.-Ing. Knierim GmbH
DAS BAUGRUND INSTITUT
HASSEL • HANN. MÜNDEN • RHEIN-MAIN • LEIPZIG • SOLINGEN
Brosshauser Str. 27 | 42697 Solingen - Ohligs
Telefon: (0212) 233 751 40 | Telefax: (0212) 233 751 44
www.dasbaugrundinstitut.de | solingen@dasbaugrundinstitut.de

Maßstabsgetreu im Originalformat: 42,0 cm x 29,7 cm