
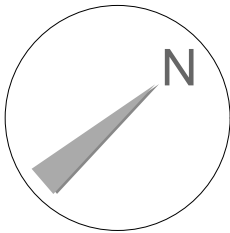


Vor Fertigung des Handlaufs ist ein örtliches
Aufmaß durchzuführen

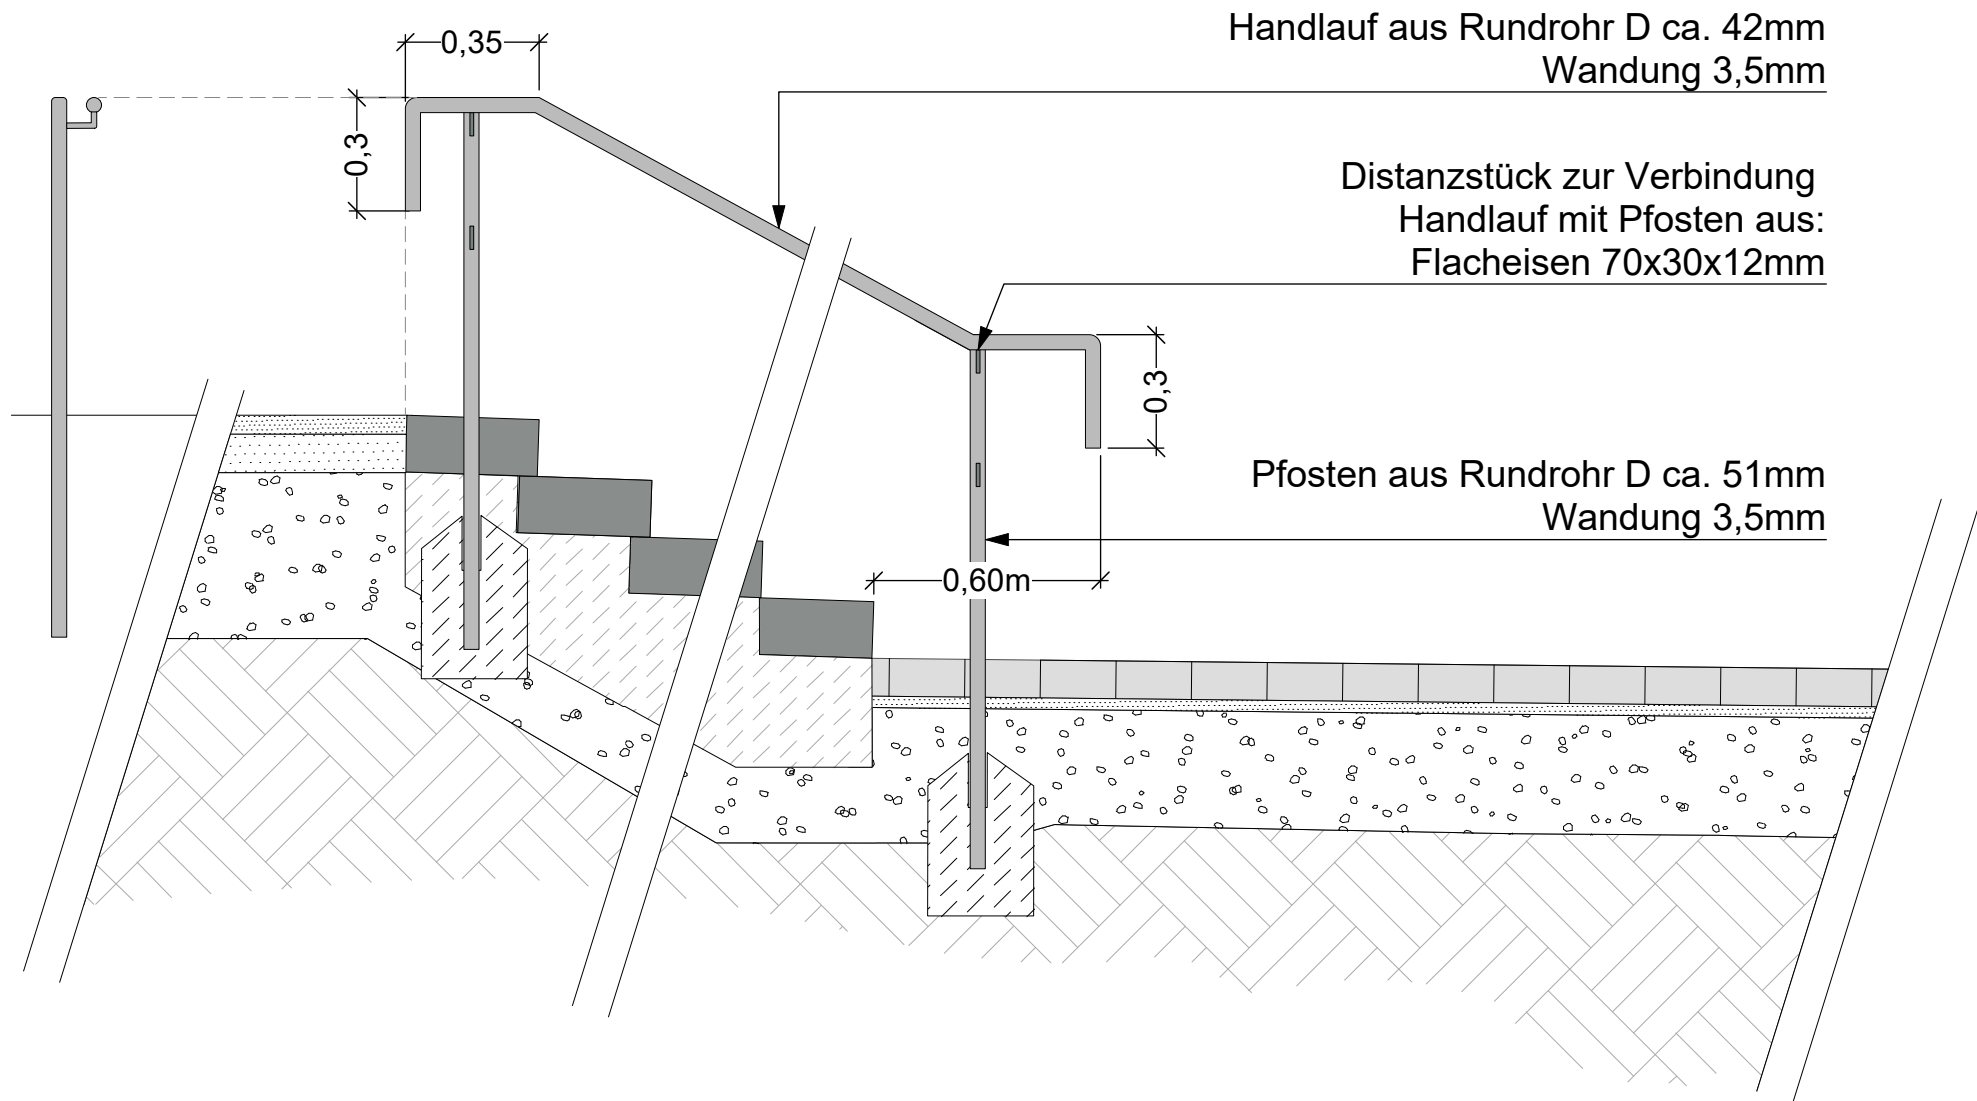

Index:	Datum:	Änderung:	gez.:											
GMW  Gebäudemanagement der Stadt Wuppertal Lise-Meitner-Str. 15-25 42119 Wuppertal LANDSCHAFTSARCHITEKT PHILIPP SCHIEBER IN DEN BIRKEN 128 42113 WUPPERTAL e-mail: info@schieber-la.de FON: 0202 / 49590087 MOB: 0160 / 94183837  Gesamtschule Langerfeld Heinrich-Böll-Str. 240, 42277 Wuppertal Ausführung Leitdetail Handlauf <table><tr><td>Maßstab: 1:20</td><td>Bearb.: PS</td><td>Blattgröße: A3</td><td>Kostensammler: .</td><td>Blatt-Nr.: .</td></tr><tr><td>Datum: 29.07.2026</td><td>Ursprung:</td><td>Gebäude-Nr.:</td><td>Archivkennzahl:</td><td>ID-Nr.: .</td></tr></table>					Maßstab: 1:20	Bearb.: PS	Blattgröße: A3	Kostensammler: .	Blatt-Nr.: .	Datum: 29.07.2026	Ursprung:	Gebäude-Nr.:	Archivkennzahl:	ID-Nr.: .
Maßstab: 1:20	Bearb.: PS	Blattgröße: A3	Kostensammler: .	Blatt-Nr.: .										
Datum: 29.07.2026	Ursprung:	Gebäude-Nr.:	Archivkennzahl:	ID-Nr.: .										