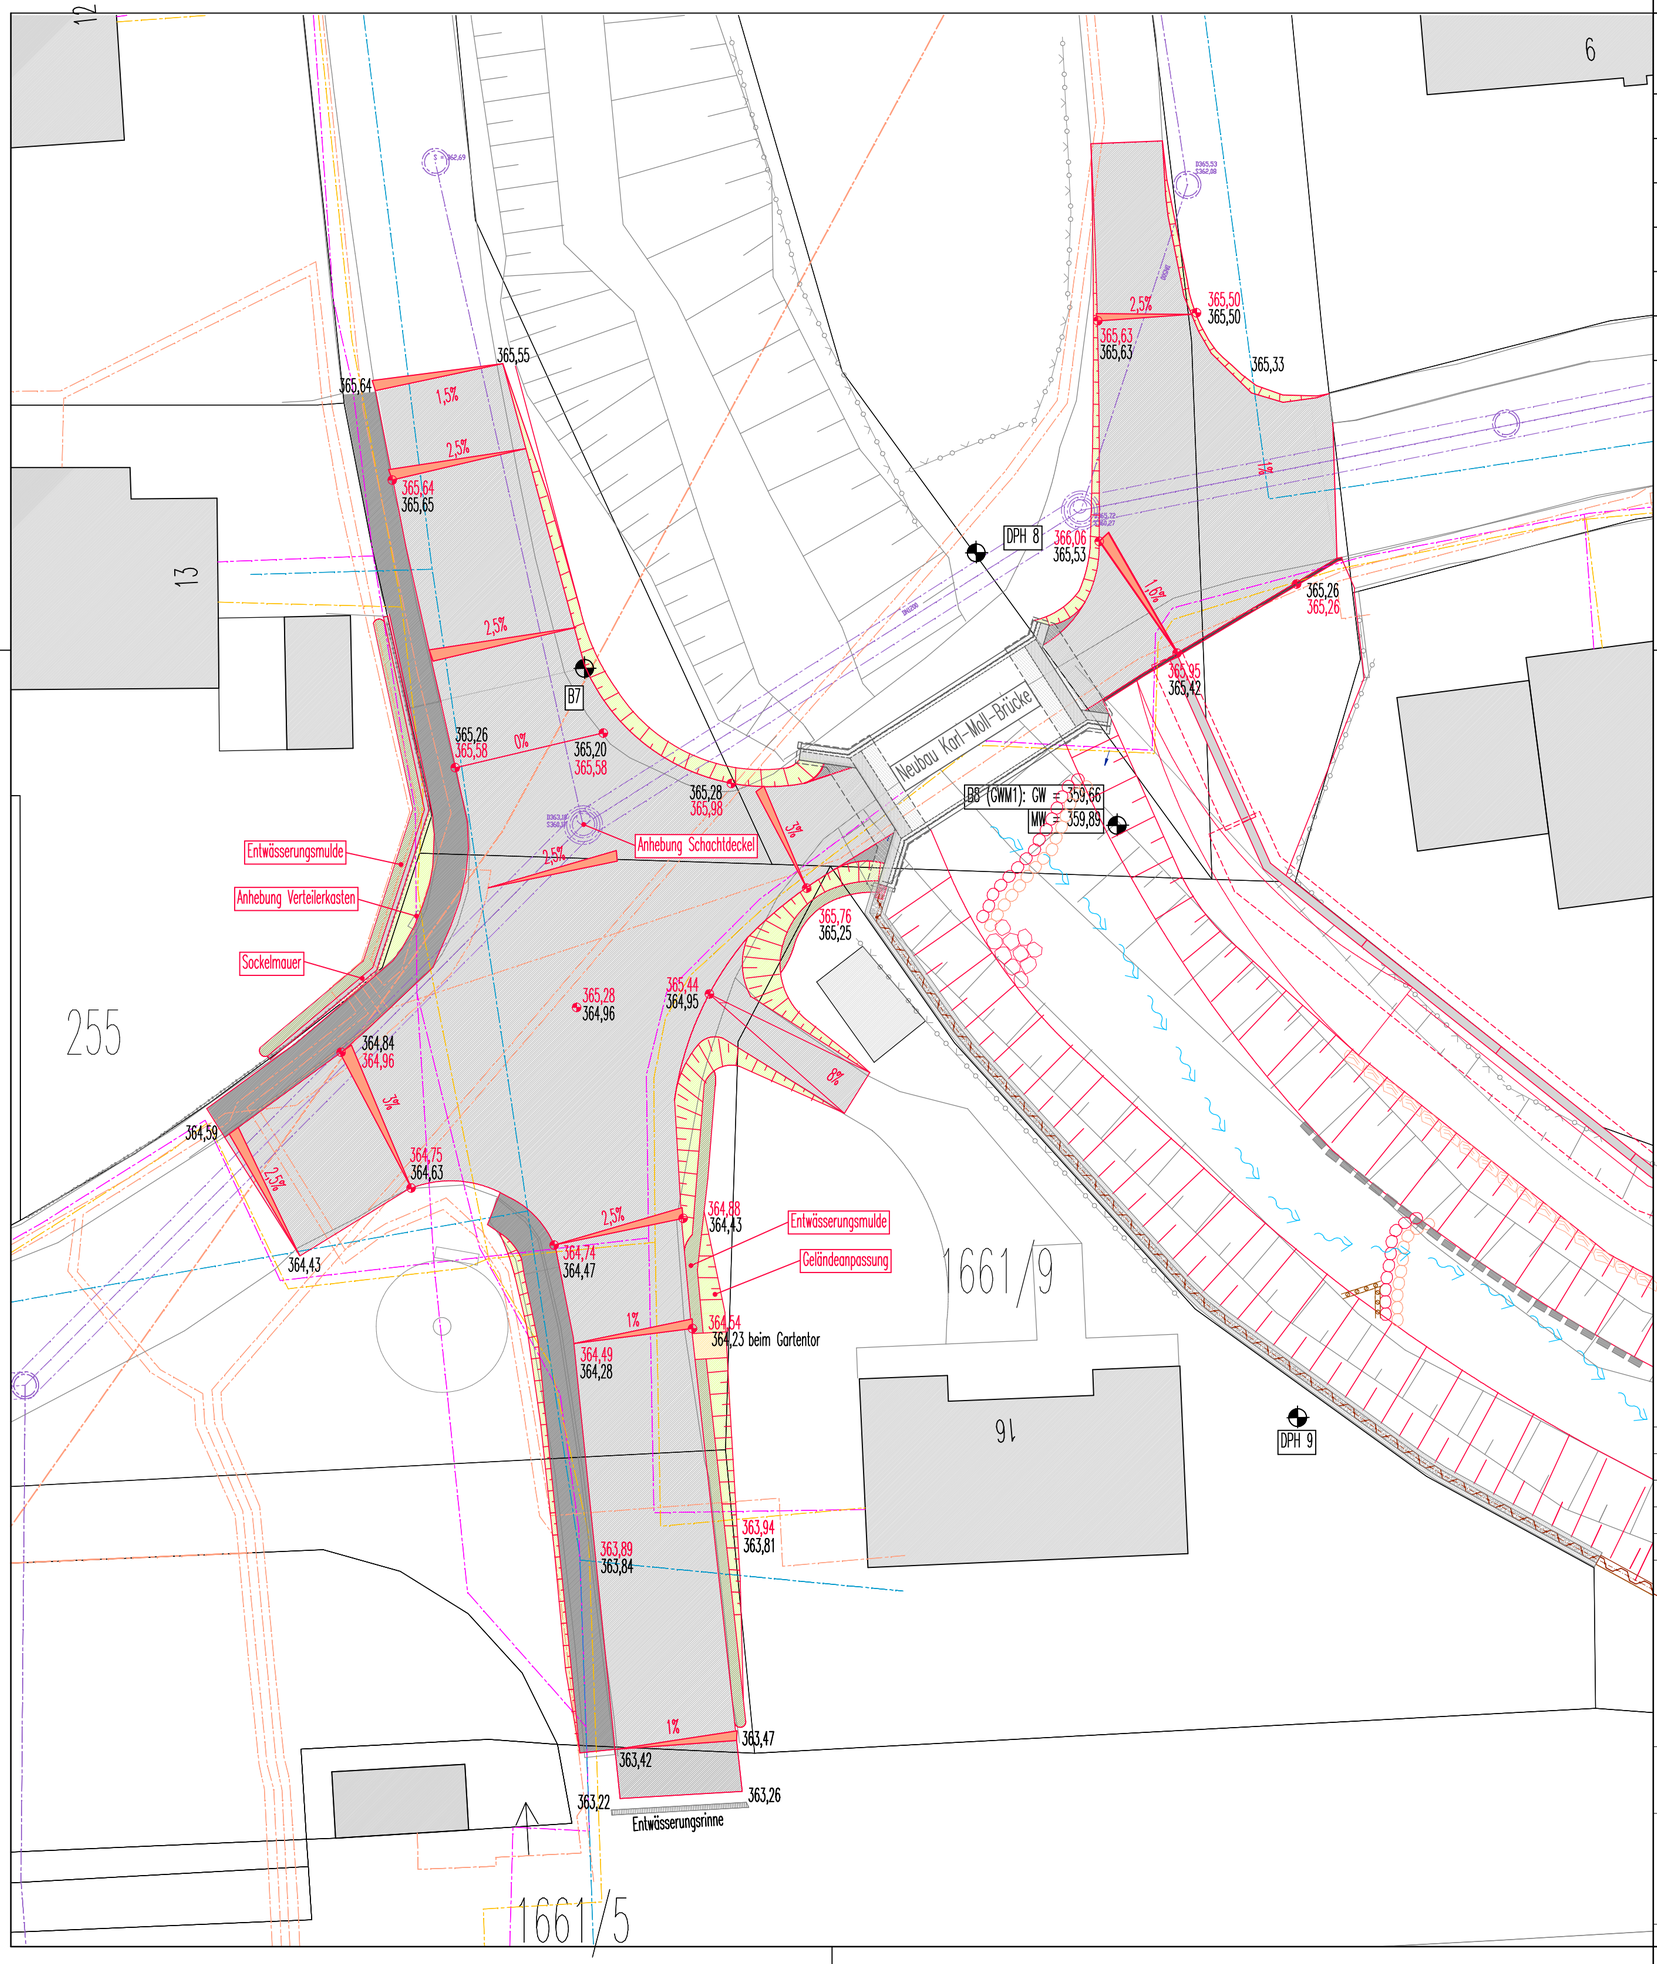

ZEICHENERKLÄRUNG

	Flurkarte / Gebäude		Asphaltfläche Straße
	Stromleitung		Asphaltfläche Gehweg
	Vodafoneleitung		Grünfläche
	Telekomleitung		Entwässerungsmulde
	Mischwasserkanal		
	Wasserleitung		

M 1 : 200

0 5 10 15 20m

Hochwert bzw. x

KOORDINATENSYSTEM:
DHDN-GAUSS-KRÜGER
ZONE 4 (MITTELMERIDIAN 12°) Rechtswert bzw. y

HÖHENSYSTEM:
DHHN12 Status 100

N W O S

Nr.	Datum	Art der Änderung	gezeichnet / geprüft
d			
c			
b			
a			

Vorhaben:	Hochwasserschutz Perach - Gewässerausbau unterstrom Karl-Moll-Brücke Weitbach, Gew. III. Ordnung	Anlage: 2.1.13	Plannummer: A_2.1.13_LP_-_-
Vorhabensträger:	Freistaat Bayern vertreten durch das Wasserwirtschaftsamt Traunstein		
Landkreis:	Altötting	Ausgabe vom	18.06.2026
Gemeinde:	Perach	Projekt-Nr.	25029-01
Wla1711260001		Plangröße	0,26 m²
Vorhabenskennzeichnung:		entworfen	
Maßstab 1 : 200	Lageplan Asphaltarbeiten	gezeichnet	
		geprüft	

Planverfasser — 18.06.2026 Datum — Unterschrift

Freistaat Bayern vertreten durch das Wasserwirtschaftsamt Traunstein
Vorhabensträger

Datum — Unterschrift