



Abwicklung temp. Spundwandverbau linke Ufer  
M = 1 : 250 / 100

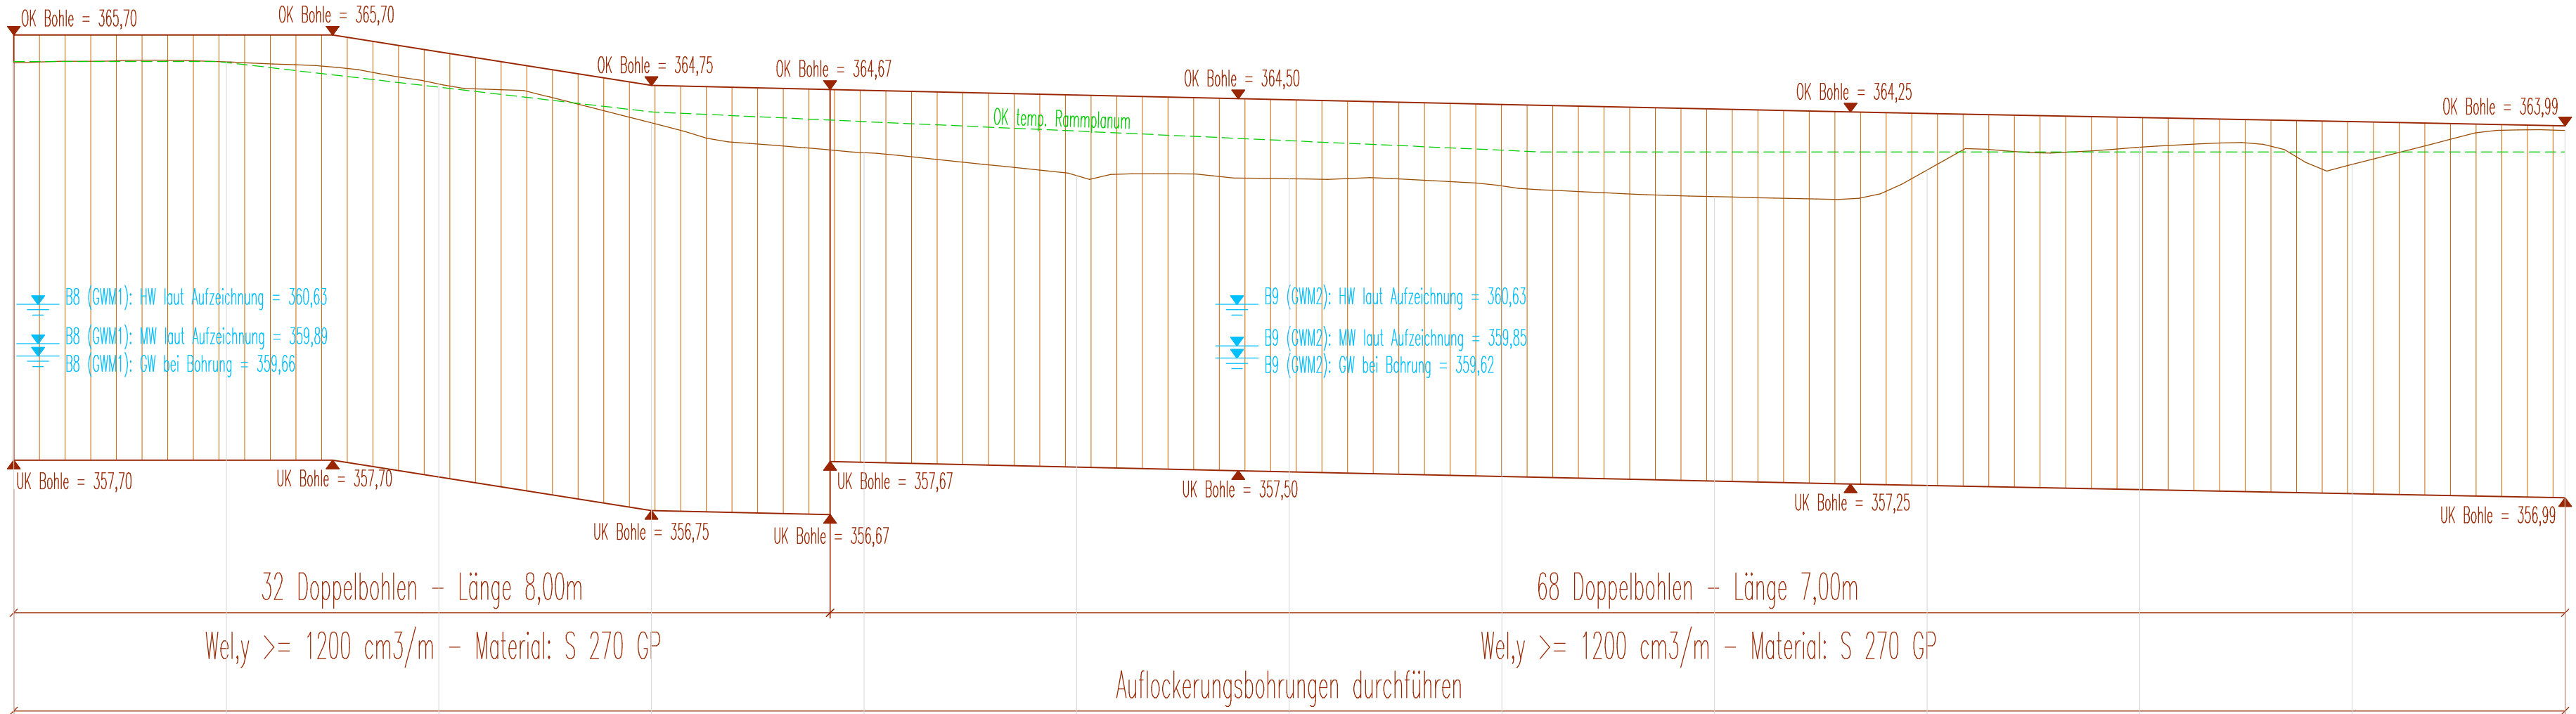

MASSTAB DER HÖHE 1:100  
MASSTAB DER ENTF 1:250

NN 350,000

| Querschnitt Nr.      | 1        | 2        | 3        | 4        | 5        | 6        | 7        | 8        | 9        | 10       | 11       | 12       | 13       |        |        |        |
|----------------------|----------|----------|----------|----------|----------|----------|----------|----------|----------|----------|----------|----------|----------|--------|--------|--------|
| Station              | 0+000,00 | 0+010,00 | 0+020,00 | 0+030,00 | 0+040,00 | 0+050,00 | 0+060,00 | 0+070,00 | 0+080,00 | 0+090,00 | 0+100,00 | 0+110,00 | 0+120,01 |        |        |        |
| best. Gelände        | 365,17   | 365,19   | 364,78   | 364,04   | 363,48   | 363,05   | 362,99   | 362,86   | 362,66   | 363,16   | 363,99   | 363,26   | 363,90   |        |        |        |
| gepl. OK Spundbohlen | 365,70   | 365,70   | 365,70   | 365,38   | 364,75   | 364,66   | 364,57   | 364,50   | 364,48   | 364,39   | 364,31   | 364,25   | 364,22   | 364,15 | 364,07 | 363,99 |
| OK temp. Rammplanum  | 365,20   | 365,20   | 364,72   | 364,25   | 364,07   | 363,89   | 363,71   | 363,53   | 363,50   | 363,50   | 363,50   | 363,50   | 363,50   | 363,50 | 363,50 | 363,50 |

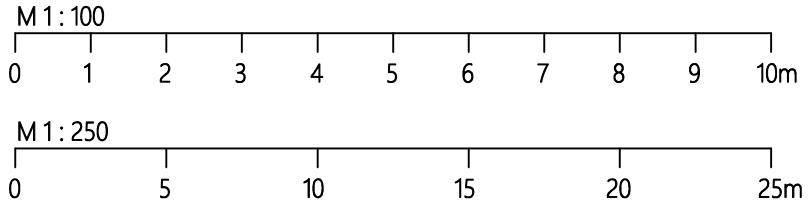

Hochwert bzw. x

KOORDINATENSYSTEM:  
DHDN-GAUSS-KRÜGER  
ZONE 4 (MITTELMERIDIAN 12°)    Rechtswert bzw. y

HÖHENSYSTEM:  
DHHN12 Status 100

|                         |                                                                      |                  |                                                                                         |
|-------------------------|----------------------------------------------------------------------|------------------|-----------------------------------------------------------------------------------------|
| d                       |                                                                      |                  |                                                                                         |
| c                       |                                                                      |                  |                                                                                         |
| b                       |                                                                      |                  |                                                                                         |
| a                       |                                                                      |                  |                                                                                         |
| Nr.                     | Datum                                                                | Art der Änderung | gezeichnet / geprüft                                                                    |
| Vorhaben:               | Hochwasserschutz Perach - Gewässerausbau unterstrom Karl-Moll-Brücke | Anlage:          | Plannummer:                                                                             |
| Vorhabensträger:        | Weitbach, Gew. III. Ordnung                                          | 2.1.15           | A_2.1.15_LS_--                                                                          |
| Landkreis:              | Freistaat Bayern vertreten durch das Wasserwirtschaftsamt Traunstein | Ausgabe vom      | 18.06.2026                                                                              |
| Gemeinde:               | Altötting                                                            | Projekt-Nr.      | 25029-01                                                                                |
| Wla1711260001           | Perach                                                               | Plangröße        | 0,25 m²                                                                                 |
| Vorhabenskennzeichnung: |                                                                      | entworfen        |                                                                                         |
| Maßstab                 | 1 : 250 / 100                                                        | gezeichnet       |                                                                                         |
|                         | Abwicklung temporärer Spundwandverbau linke Ufer                     | geprüft          |                                                                                         |
| Planverfasser           | 18.06.2026<br>Datum                                                  | Unterschrift     | Freistaat Bayern vertreten durch das Wasserwirtschaftsamt Traunstein<br>Vorhabensträger |
|                         |                                                                      | Datum            | Unterschrift                                                                            |