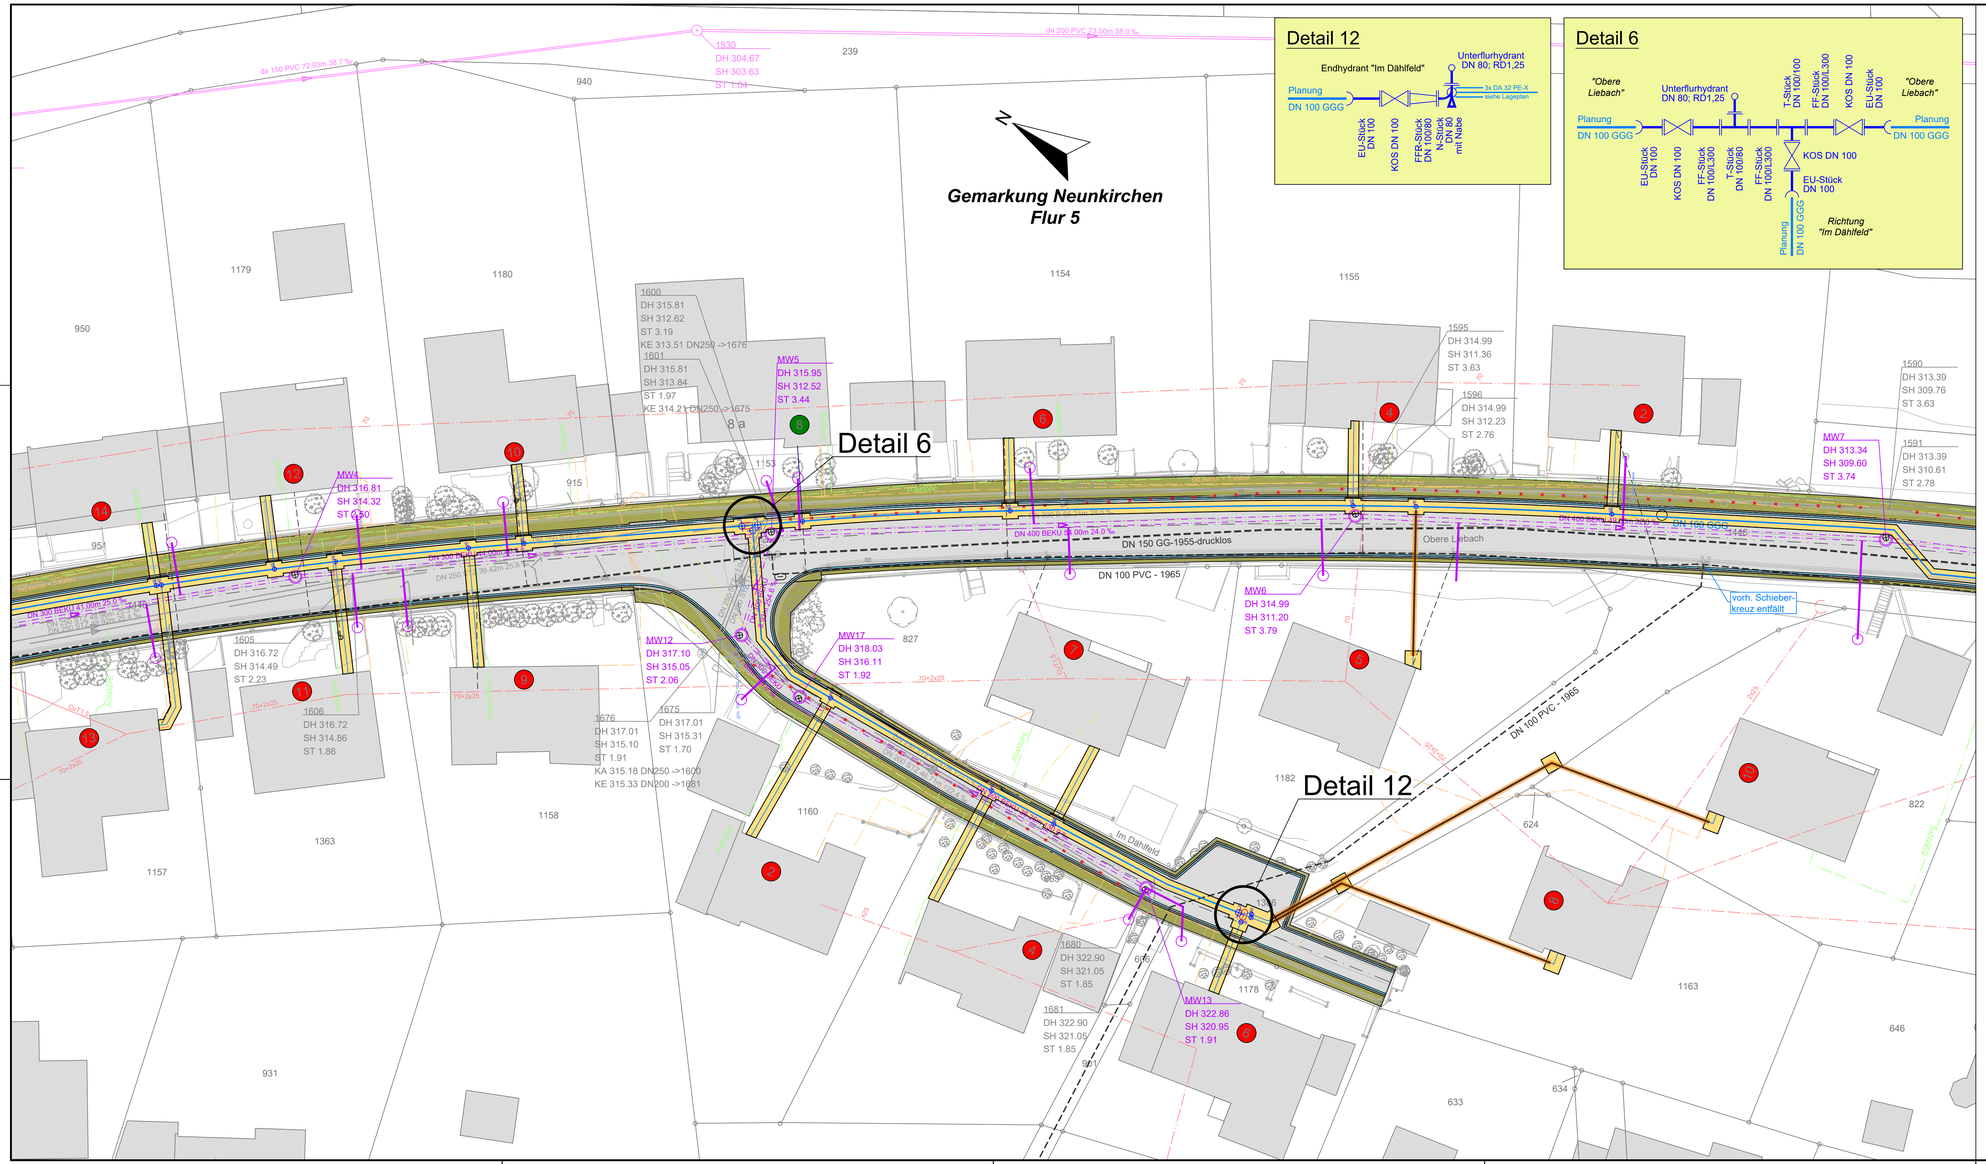

Zeichenerklärung:

- Mischwasserkanal (Planung)
- Schmutzwasserkanal (Bestand)
- Regenwasserkanal (Bestand)
- Mischwasserkanal (Bestand)
- Mischwasserkanal (entfällt)
- Schmutzwasserkanal (entfällt)
- Regenwasserkanal (entfällt)
- Anschlussleitung (Planung)
- Anschlussleitung (Bestand)
- Wasserleitung (Planung, offene Bauweise)
- Wasserleitung (Planung, Spülbohrung)
- Wasserleitung (Bestand)
- Wasserleitung (entfällt)
- Telefon-/ Datenleitung (Erdleitung)
- Stromleitung (Erdleitung)
- Stromleitung (Freileitung)
- Gasleitung (Erdleitung)
- Gasleitung (Ruhrgas-Transportleitung)
- Wasserhausanschluss in der Baugrube übernehmen
- Wasserhausanschluss bis ins Haus bzw. Übergabepunkt erneuern

	Bestand	entfällt	Planung
Unterflurhydrant			
Streckenschieber			
Hausanschlussschieber			

Änderung	Geändert von	Datum	Beschreibung

Gemeindewerke Neunkirchen
Betriebszweig Wasserversorgung
Bahnhofstraße 3 - 57290 Neunkirchen

Gewatec Ingenieurbüro
Gesellschaft für Wasser- und Abwassertechnik mbH
Kölner Straße 331a
57290 Neunkirchen
Tel.: 02735 / 7856-0
Fax: 02735 / 7856-7
mail@gewatec.de
www.gewatec.de

Projektnummer	: 21-074
vermessen	: 06/2022 - Jung
bearbeitet	: 08/2026 - Kolvenbach
gezeichnet	: 08/2026 - Kuhlenberg
geprüft	:

Projekt:

Entwurfsplanung

Teilerneuerung der Kanalisation und Wasserleitung "Obere Liebach" / "Im Dählfeld" im Ortsteil Neunkirchen

Planart: Lageplan (Wasserleitung)

Maßstab:	Anlage:	Blatt-Nr.:
1:250	2	2

Aufgestellt:

VORABZUG

Neunkirchen, den 18.08.2026

Auftraggeber:

VORABZUG

Neunkirchen, den