

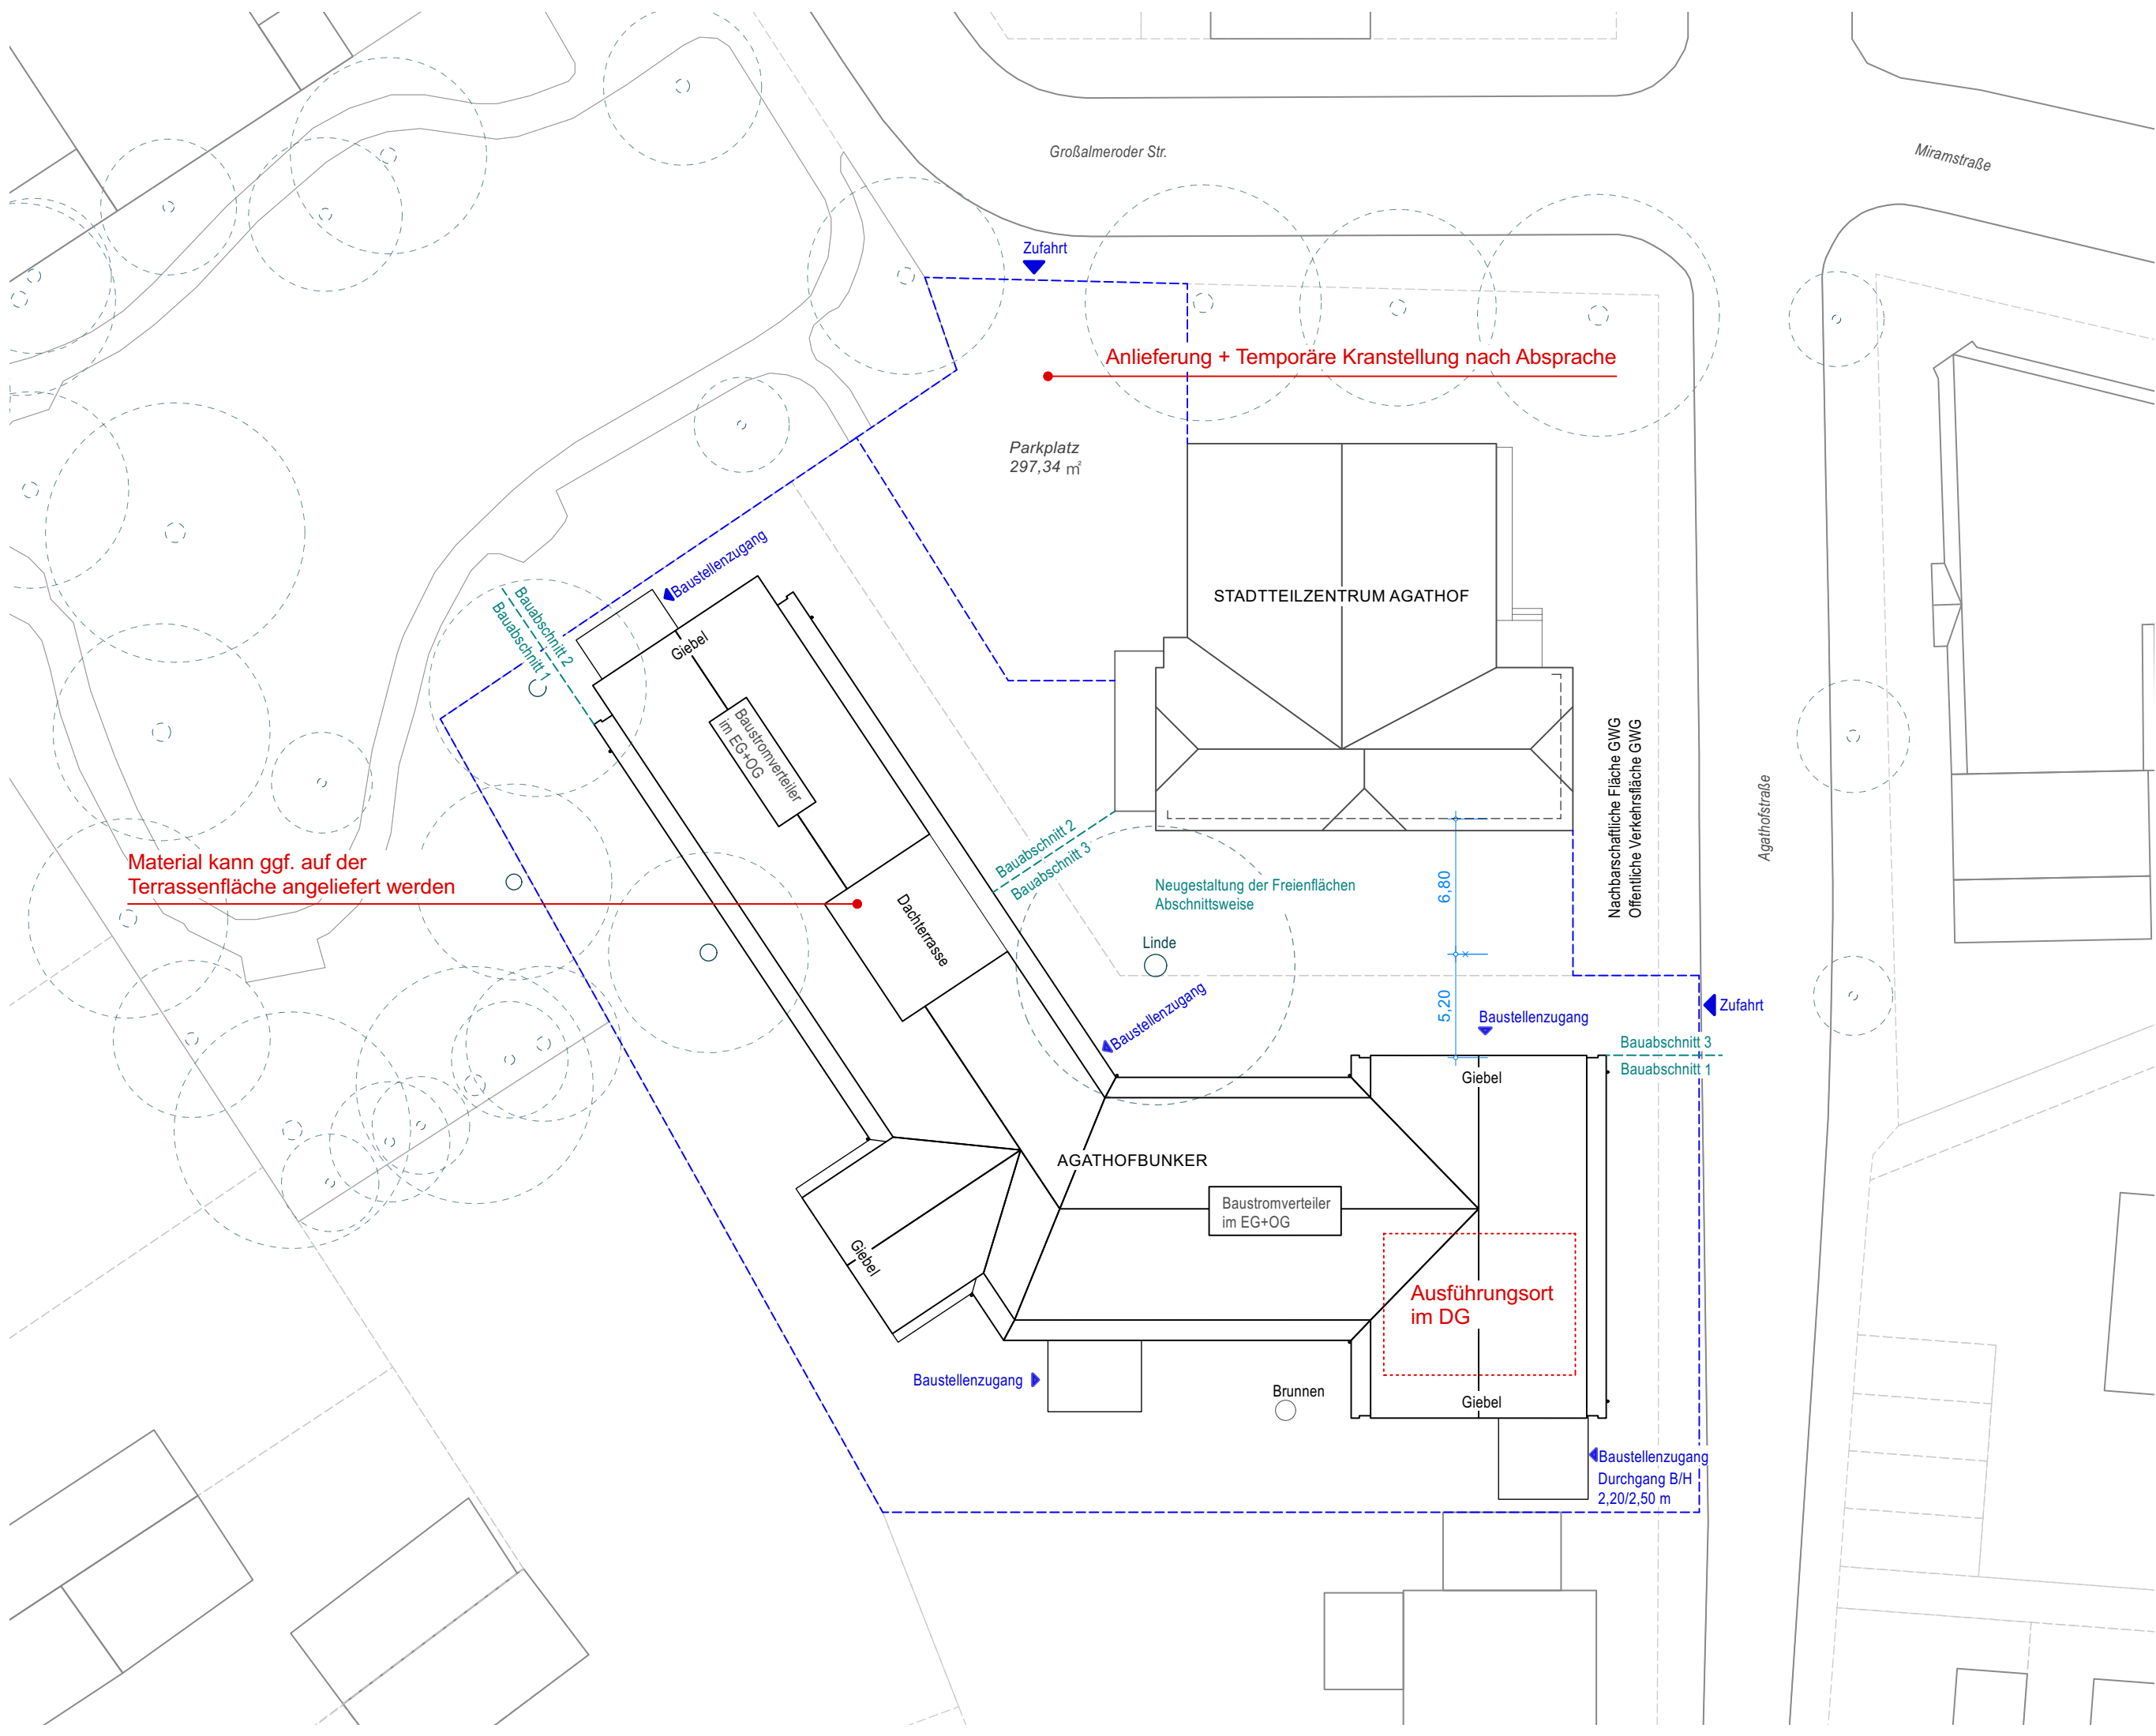




|                                                                                              |                             |                              |
|----------------------------------------------------------------------------------------------|-----------------------------|------------------------------|
| Bauvorhaben:<br><b>Agathofbunker Kassel</b>                                                  |                             |                              |
| Bauherr:<br><b>Stadt Kassel Magistrat.<br/>Amt für Hochbau u.<br/>Gebäudebewirtschaftung</b> |                             |                              |
| Projekt-Nr.:<br><b>BK 14.2</b>                                                               | Datum:<br><b>12.08.2026</b> | Index:<br><b>M7</b>          |
| Planungsst.:<br><b>LPH. 5</b>                                                                | Maßstab:<br><b>1:300</b>    | Blattgröße:<br><b>DIN A3</b> |
| Plan: <b>Lageplan<br/>Baustelleneinrichtung</b>                                              |                             |                              |
| Zeichnungsnr.:<br><b>WP_00BE</b>                                                             |                             |                              |

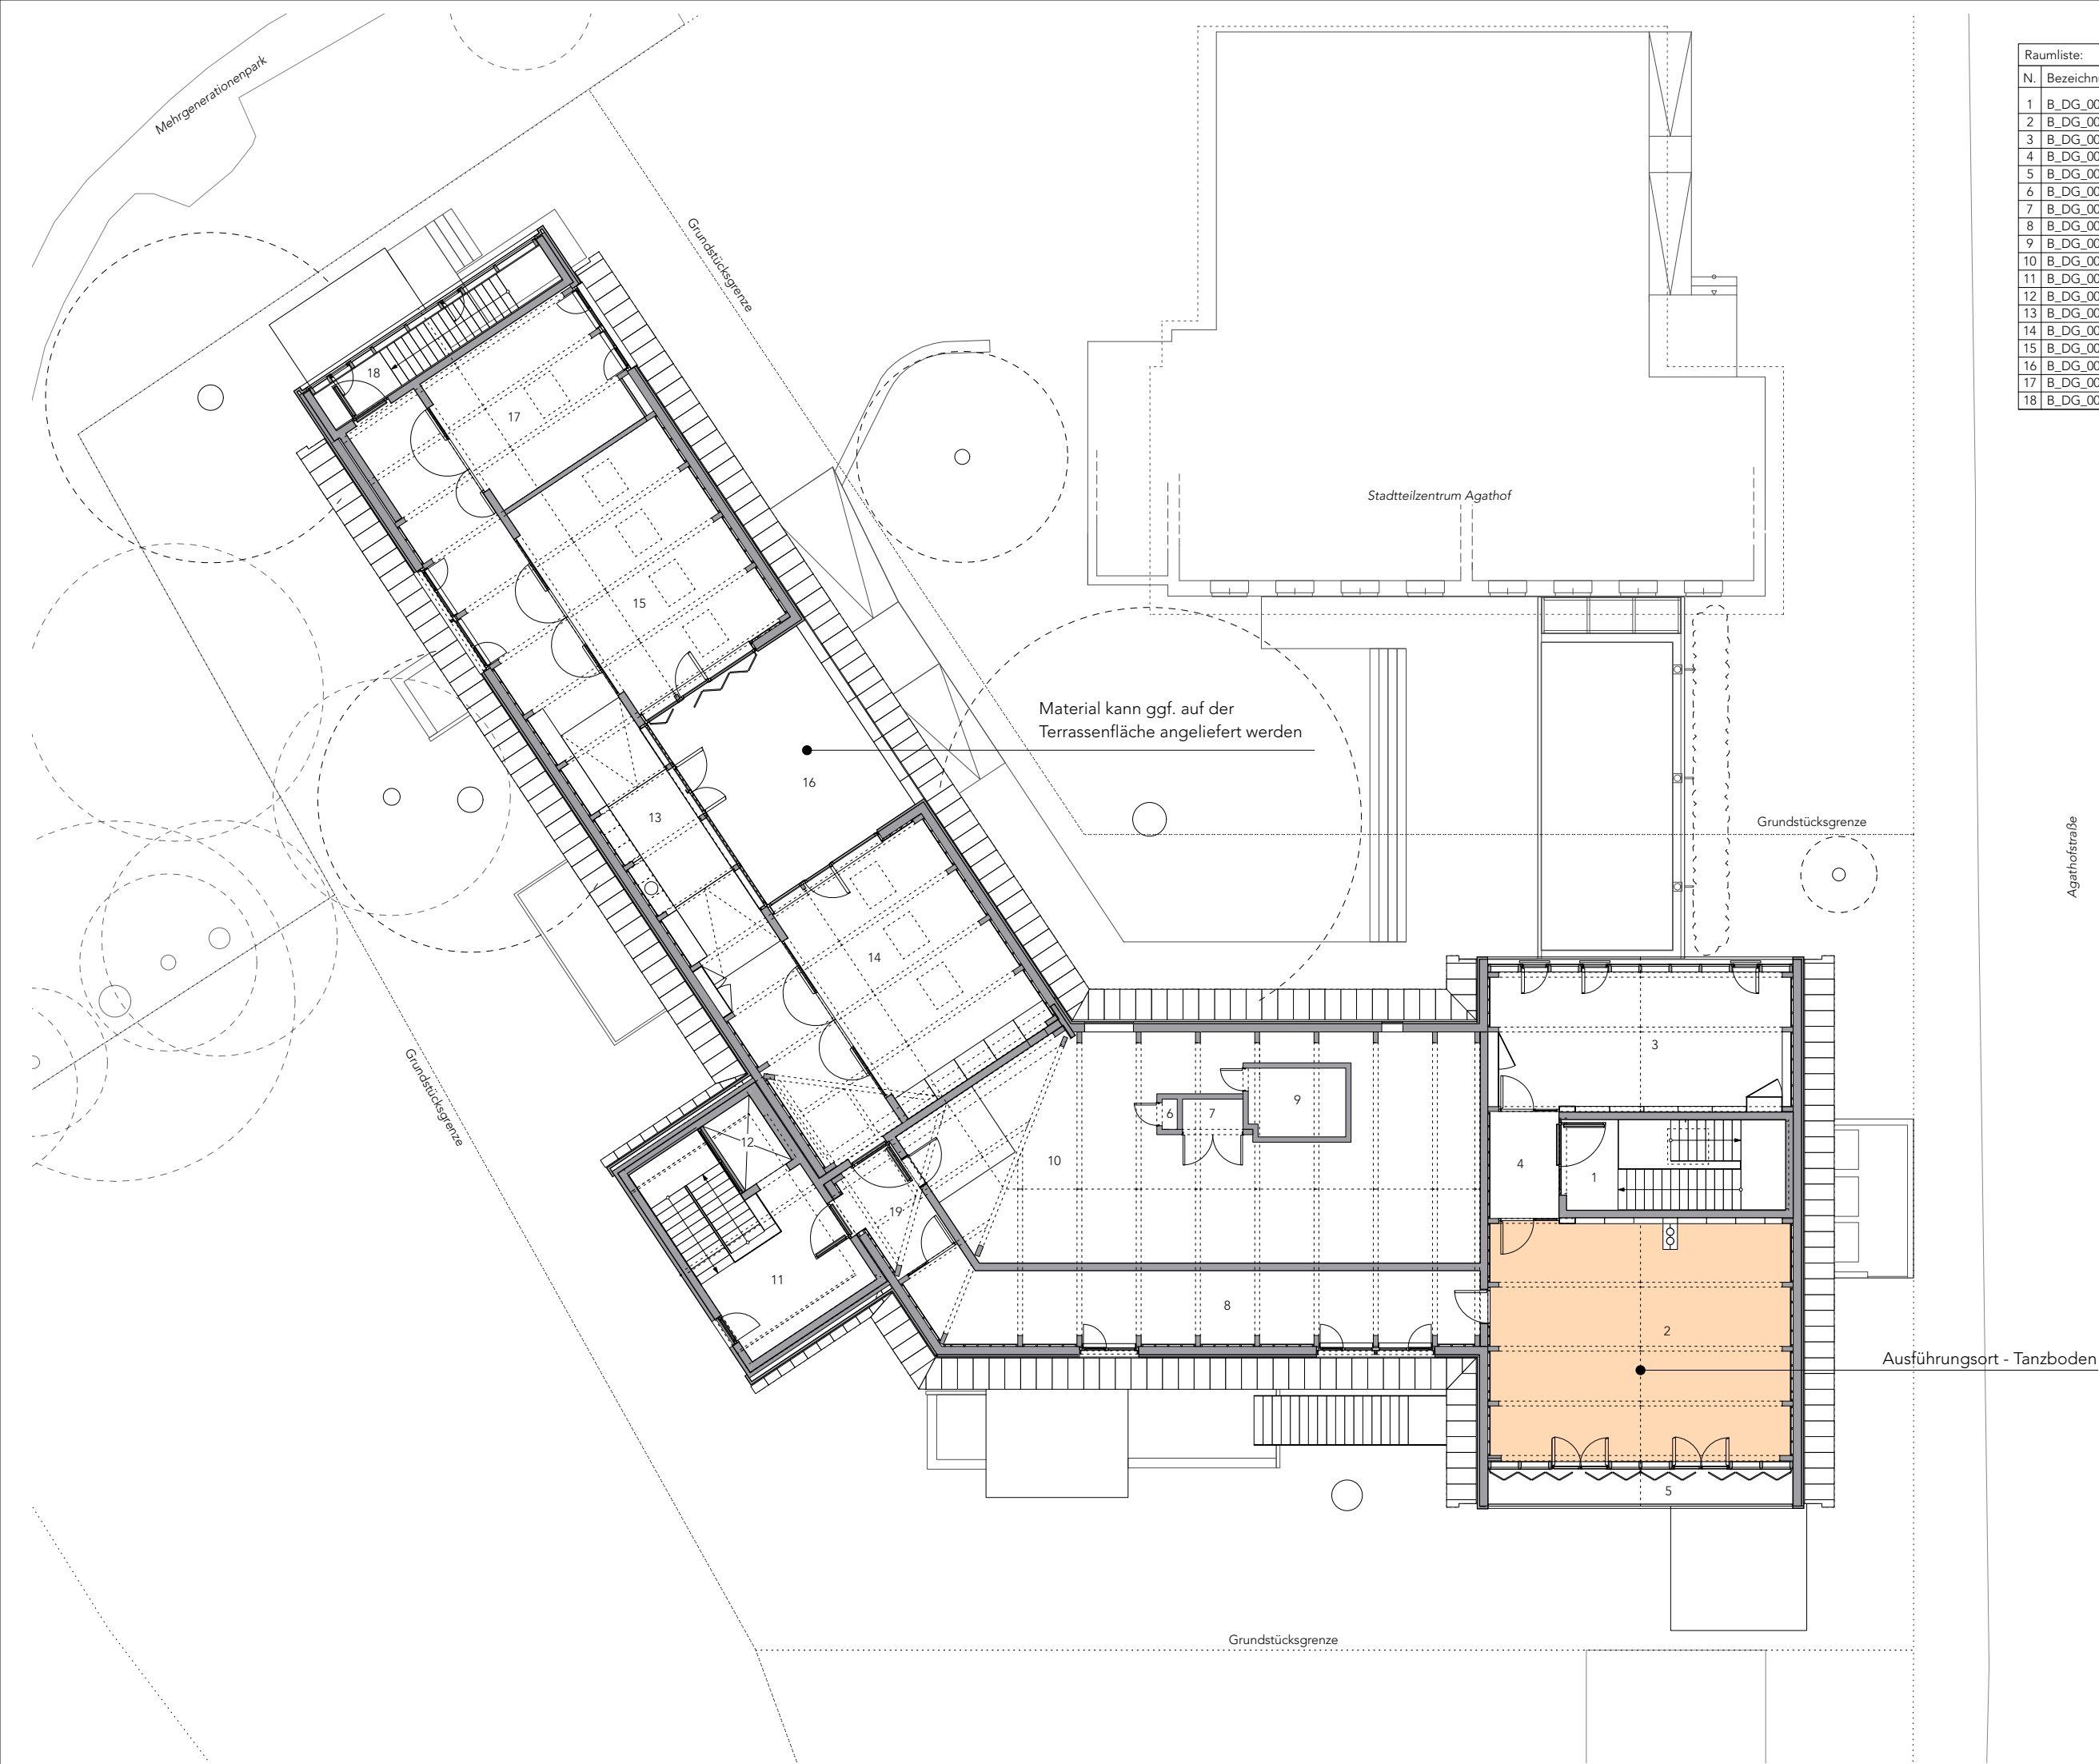

| Raumliste: |               |                         |           |                   |
|------------|---------------|-------------------------|-----------|-------------------|
| N.         | Bezeichnung   | Raum                    | NF        | RH                |
| 1          | B_DG_0001_TRP | Treppenhaus 01          | 18,70 m²  | 3,43 bis 4,42 m   |
| 2          | B_DG_0002_AUF | Proberaum / Studiobühne | 78,80 m²  | 2,50 bis 6,65 m   |
| 3          | B_DG_0003_BUR | Büro KFS                | 44,50 m²  | 2,50 bis 6,65 m   |
| 4          | B_DG_0004_FLU | Flur                    | 8,00 m²   | 2,55 bis 3,34 m   |
| 5          | B_DG_0005_BLK | Balkon                  | 10,20 m²  | 2,50 bis 6,65 m   |
| 6          | B_DG_0006_TEC | Schaltschrank           | 0,50 m²   | 2,00 m            |
| 7          | B_DG_0007_TEC | Batterieraum            | 2,20 m²   | 2,25 m            |
| 8          | B_DG_0008_FLU | Flur                    | 45,50 m²  | 2,55 bis 3,56 m   |
| 9          | B_DG_0009_TEC | Entrauchungsanlage      | 7,20 m²   | 2,25 m            |
| 10         | B_DG_0010_TEC | Lüftungszentrale        | 119,00 m² | 2,67 bis 4,77 m   |
| 11         | B_DG_0011_TRP | Treppenhaus 02          | 21,10 m²  | 2,55 bis 4,31 m   |
| 12         | B_DG_0012_AFZ | Aufzug                  | 2,20 m²   | 2,10 m            |
| 13         | B_DG_0013_FOY | Flur mit Aufenthalt     | 83,80 m²  | 2,60 bis 2,94 m   |
| 14         | B_DG_0014_FAC | Workshopraum 1          | 46,20 m²  | 2,60 bis 4,70 m   |
| 15         | B_DG_0015_FAC | Workshopraum 2          | 47,40 m²  | 2,60 bis 4,70 m   |
| 16         | B_DG_0016_BLK | Dachterrasse            | 41,00 m²  | offener Außenraum |
| 17         | B_DG_0017_BUR | Büro                    | 30,00 m²  | 2,60 bis 4,70 m   |
| 18         | B_DG_0018_TRP | Treppenhaus 03          | 19,08 m²  | 2,52 bis 5,77 m   |

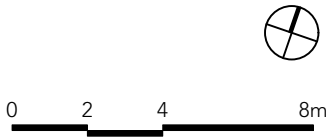

|                                                                                              |                             |                              |
|----------------------------------------------------------------------------------------------|-----------------------------|------------------------------|
| Bauvorhaben:<br><b>Agathofbunker Kassel</b>                                                  |                             |                              |
| Bauherr:<br><b>Stadt Kassel Magistrat.<br/>Amt für Hochbau u.<br/>Gebäudebewirtschaftung</b> |                             |                              |
| Projekt-Nr.:<br><b>BK 14.2</b>                                                               | Datum:<br><b>12.08.2026</b> | Index:<br><b>M7</b>          |
| Planungsst.:<br><b>LPH. 5</b>                                                                | Maßstab:<br><b>1:200</b>    | Blattgröße:<br><b>DIN A3</b> |
| Plan:<br><b>Übersicht - Grundriss DG</b>                                                     |                             |                              |
| Zeichnungsnr.:<br><b>WP_003</b>                                                              |                             |                              |

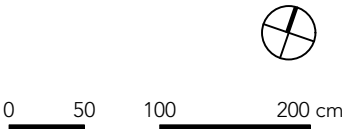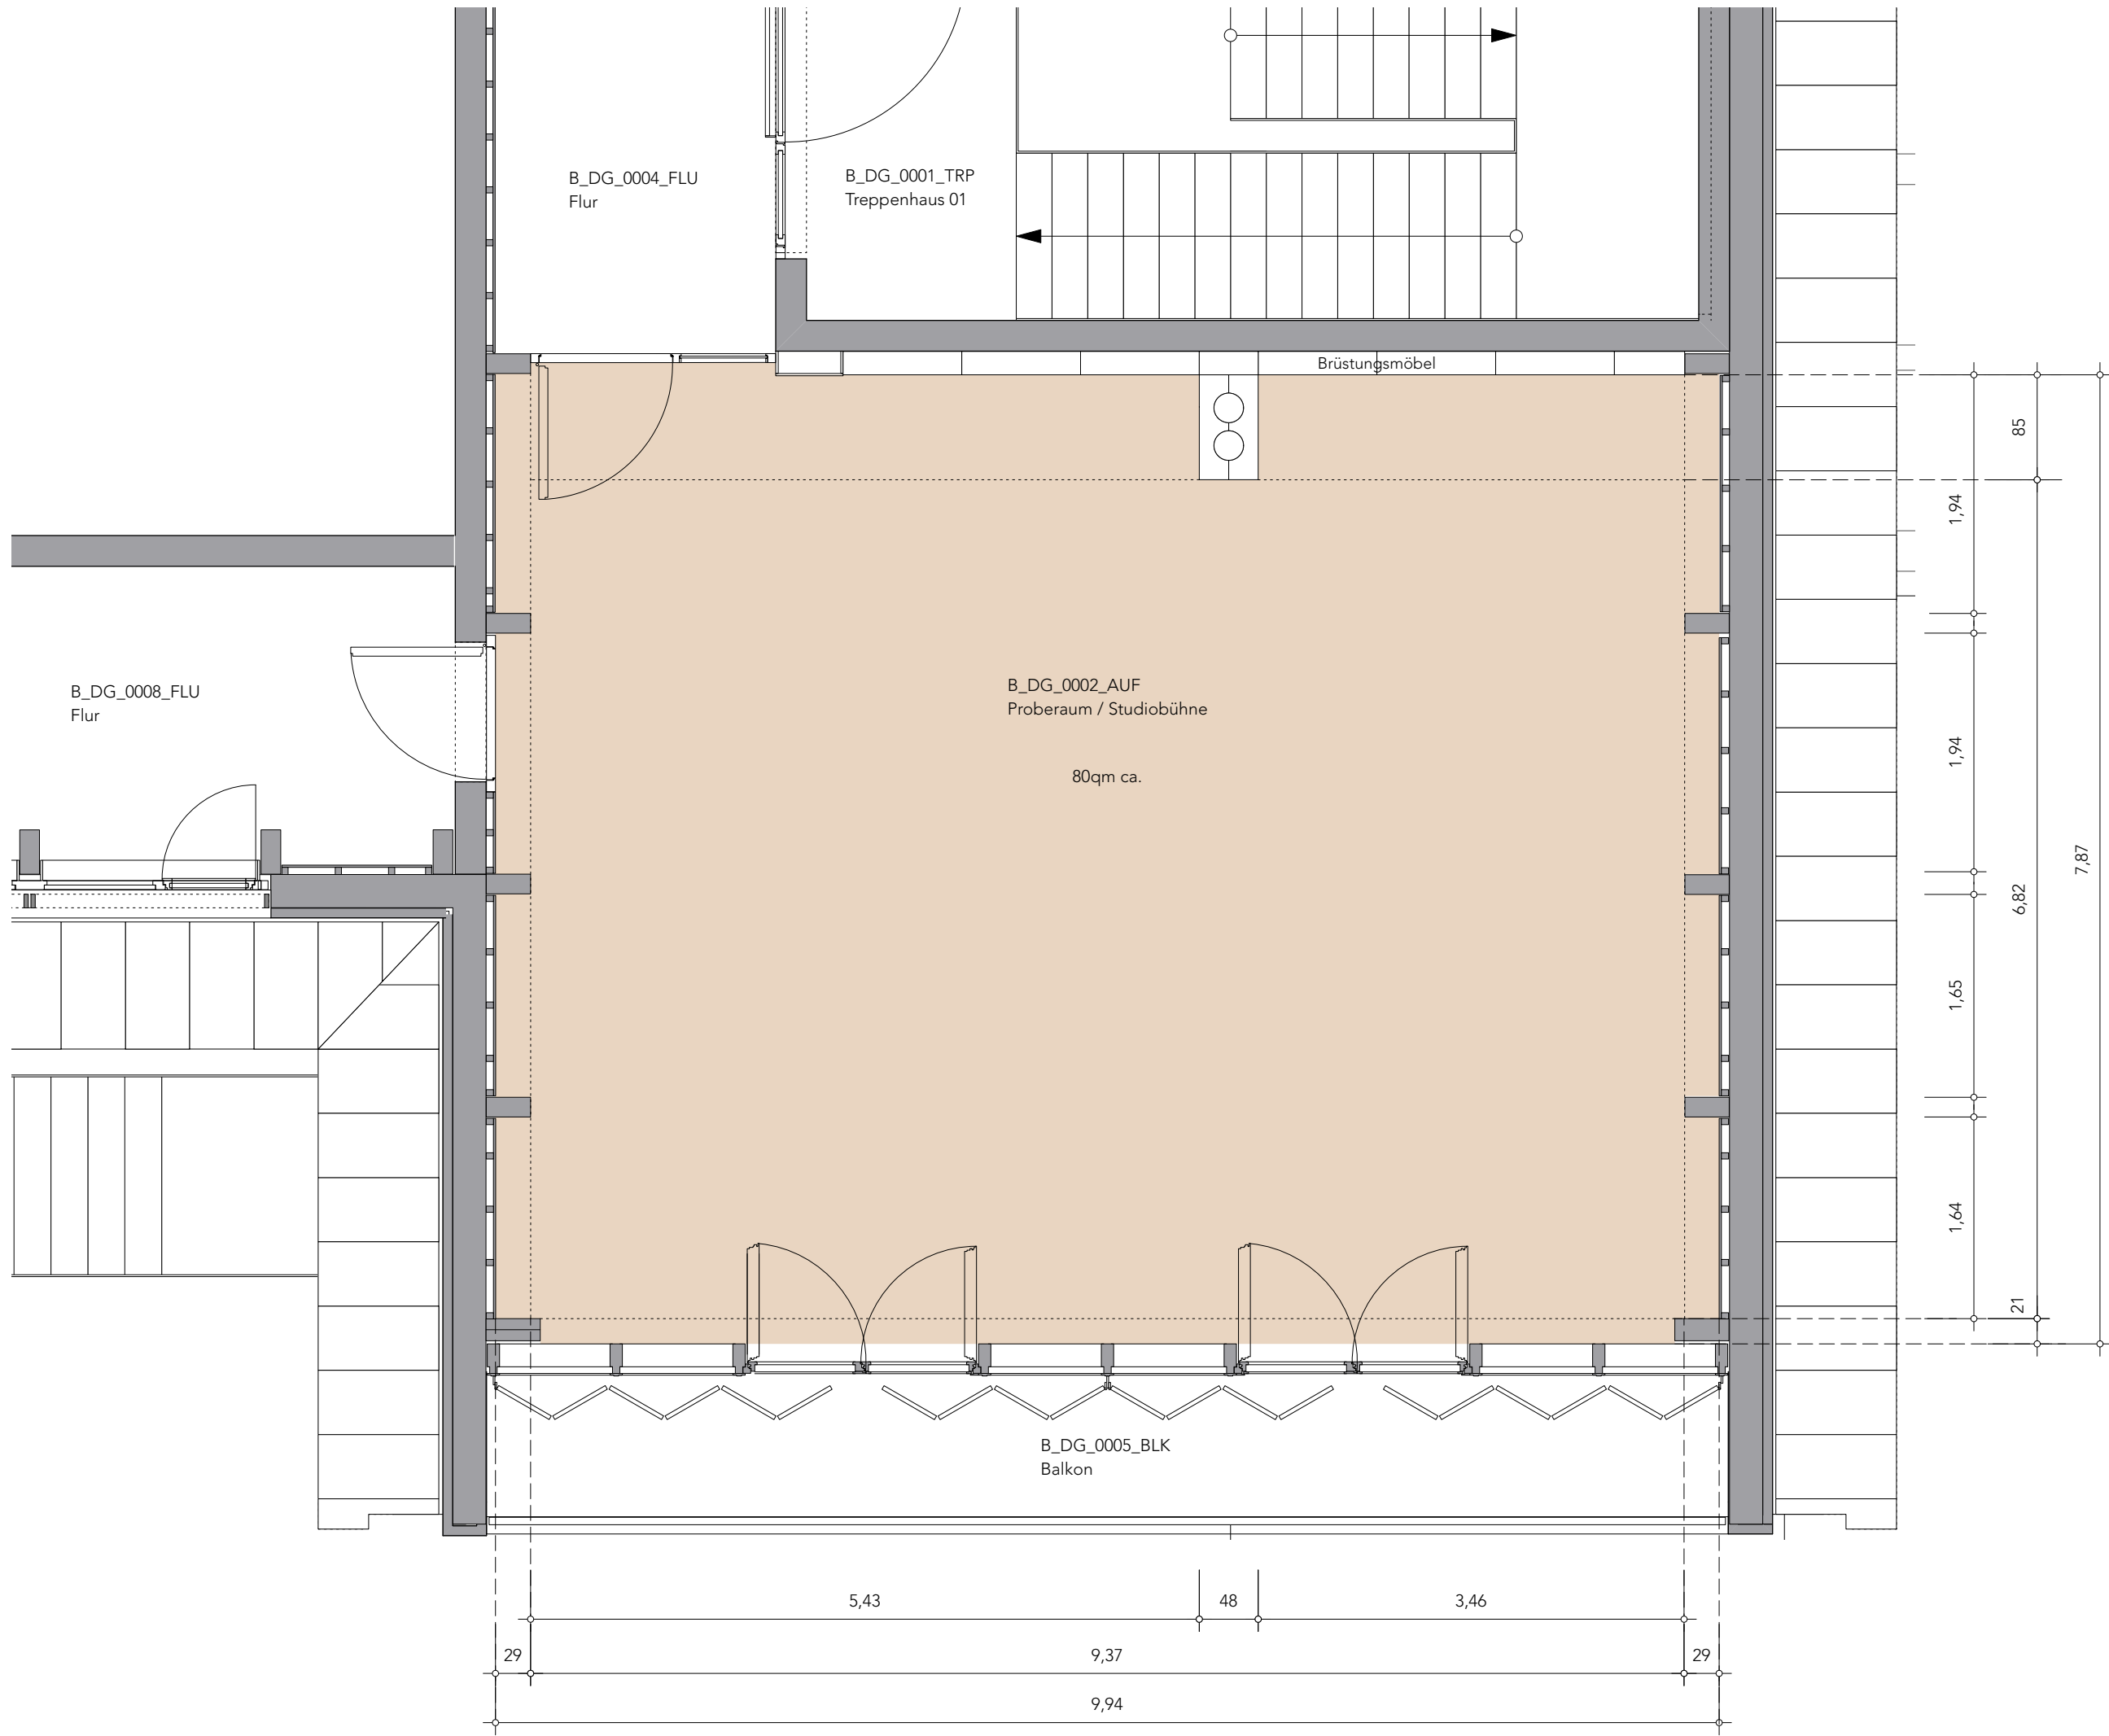

|                                                                                              |                             |                              |
|----------------------------------------------------------------------------------------------|-----------------------------|------------------------------|
| Bauvorhaben:<br><b>Agathobunker Kassel</b>                                                   |                             |                              |
| Bauherr:<br><b>Stadt Kassel Magistrat.<br/>Amt für Hochbau u.<br/>Gebäudebewirtschaftung</b> |                             |                              |
| Projekt-Nr.:<br><b>BK 14.2</b>                                                               | Datum:<br><b>12.08.2026</b> | Index:<br><b>M7</b>          |
| Planungsst.:<br><b>LPH. 5</b>                                                                | Maßstab:<br><b>1:50</b>     | Blattgröße:<br><b>DIN A3</b> |
| Plan: <b>Grundriss DG<br/>Detail: B_DG_0002_AUF<br/>Proberaum /Studiobühne</b>               |                             |                              |
| Zeichnungsnr.:<br><b>WP_003_01</b>                                                           |                             |                              |