

<u>Bockelabdichtung</u>	Armierungsgewebe	2,00
+/-	Zwischenabdichtung	
-	Spezialgrundierung, bis 30cm über OK Gelände	
-	Dichtungskehle	
-	Putzabdichtung nach DIN 18533	
-	Noppenbahn mit Gleitlage und Filtervlies	
-	Nachträgliche Innenabdichtung	

Sanierputz nach WTA

Sanierputz nach WTA Merkblatt 2-9

Injektionsschlauch (Durchmesser 12mm)
 Schritt 1: Oberfläche reinigen (z.B. mit Sandstrahlen)
 Schritt 2: geeigneter Mörtel zum egalisieren
 Schritt 3: Injektionsschlauch an Wände befestigen:
 Höhe min. 8cm unterhalb RFB

+0,02

-0.30⁵

 Schereisen Ø16/50

 umlaufend einkleben

 32

 25

neue Bodenplatte auf
Stb.-Plomben bzw.
Bestandsfundament
aufgelegt

Aushub Rohbau
flächig vor Beginn der
Nachgründungsarbeiten

-0.90

Aushub Rohbau
flächig vor Beginn der Nachgründungsarbeiten


Aushub Tiefbau
punktuell im Zuge der Nachgründungsarbeiten

≈ UK Bestandsfundament

- Bei Bedarf: **Verbau des Montageschlitzes** zur Sicherung der Arbeitsgrube vor lösem Erdreich
- als Verlorene Schalung in Kleinflächen; evtl. Anpassung an sich verändernde Bodenverhältnisse;
- Breite: ca. 1m, Höhe: ca. 1,2-1,4m

Kernbohrung durch Bestandsfundament

Nachgründung Außenwand
Schnitt 5-5 (Querwände)
Bereich ohne Unterkellerung-
"Normalbereich"
Fundamenttiefe
ca. 1.6m unter FFB Bestand

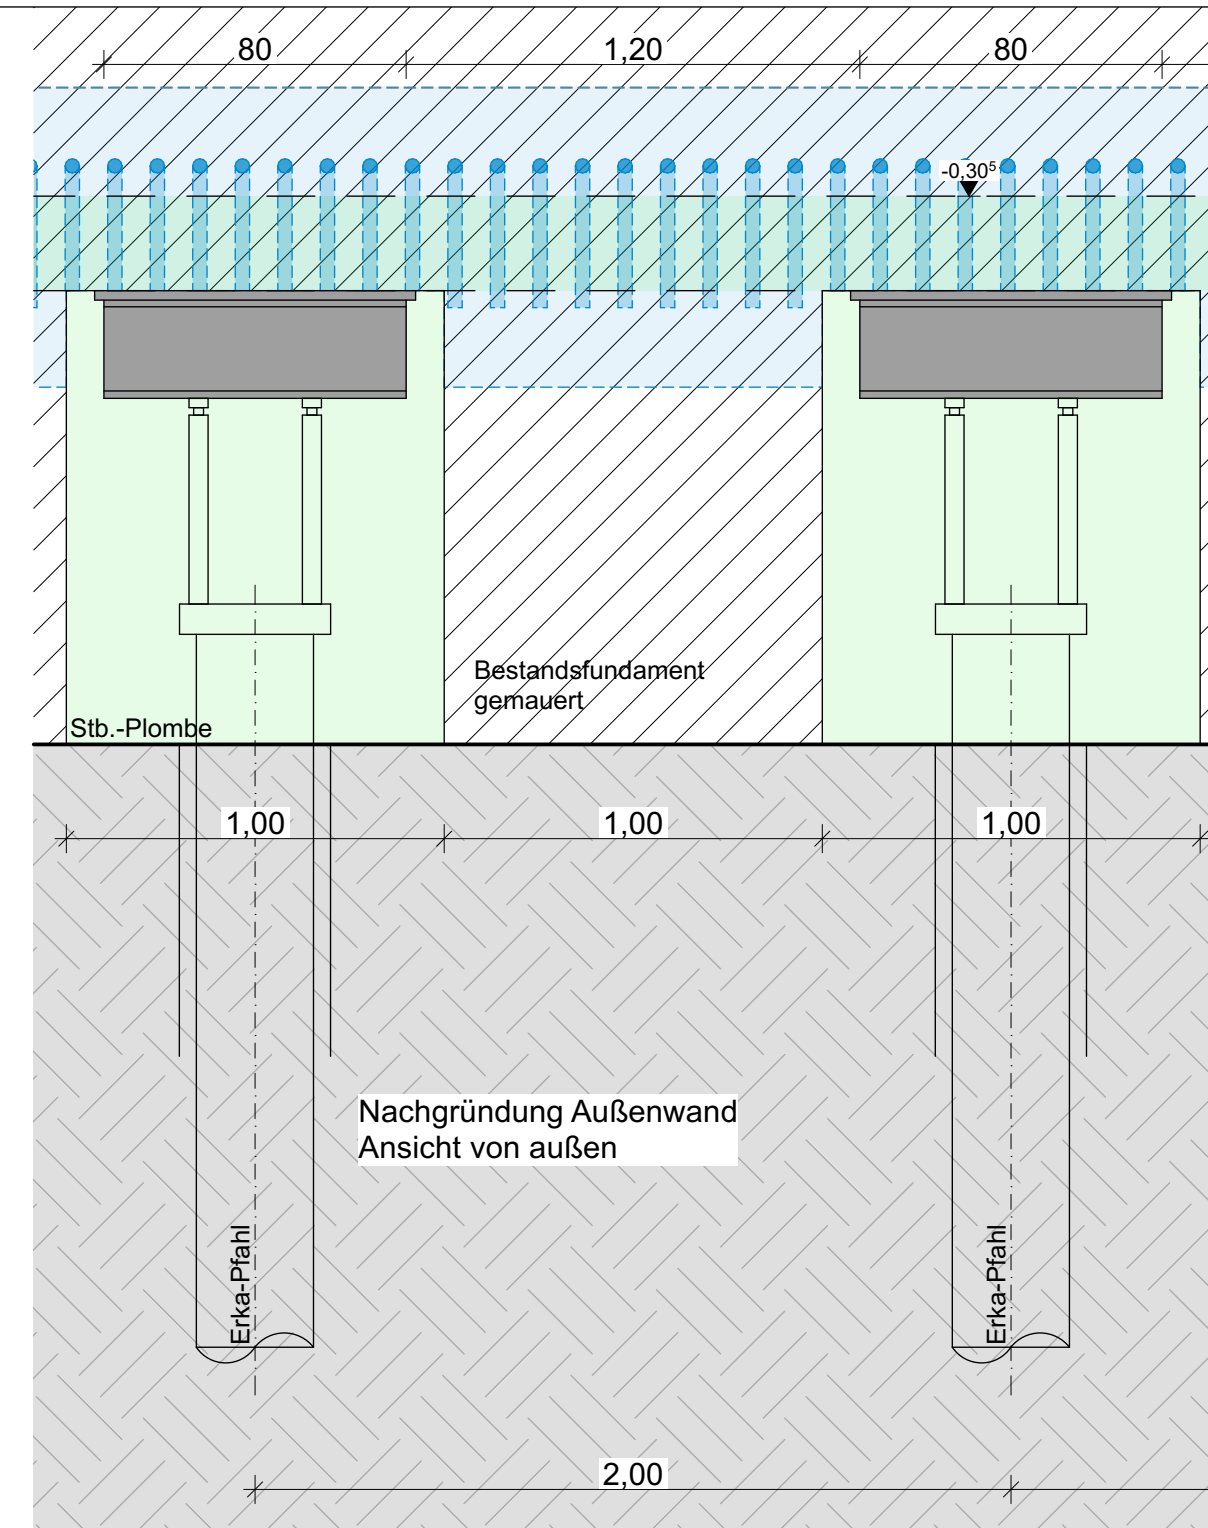

Erstausgabe

ÄNDERUNGEN / ERGÄNZUNGEN

MASSSTAB

1:20

HÖHENKOTEN ± 0.00/ü.NN

$\pm 0.00 = 484,31\text{m ü. NN}$

LEISTUNGSPHASE

WERKPLANUNG

PLANNUMMER

172.23_SAF_172.23_SAF__DT_

BLATTGRÖSSE

420 x 297 DIN A3

14.08.2026

DATUM

0

INDEX

Gründung Regeldetail

PROJEKT

Sanierung altes Forsthaus
Klosterhof 23
89077 Söflingen / Ulm

BAUHERR

Stadt Ulm Zentrales Gebäudemanagement Hochbau Service
Bau West
Wilhelmstraße 23-25 T: 0731 161 6501
89073 Ulm

T: 0731 161 6500