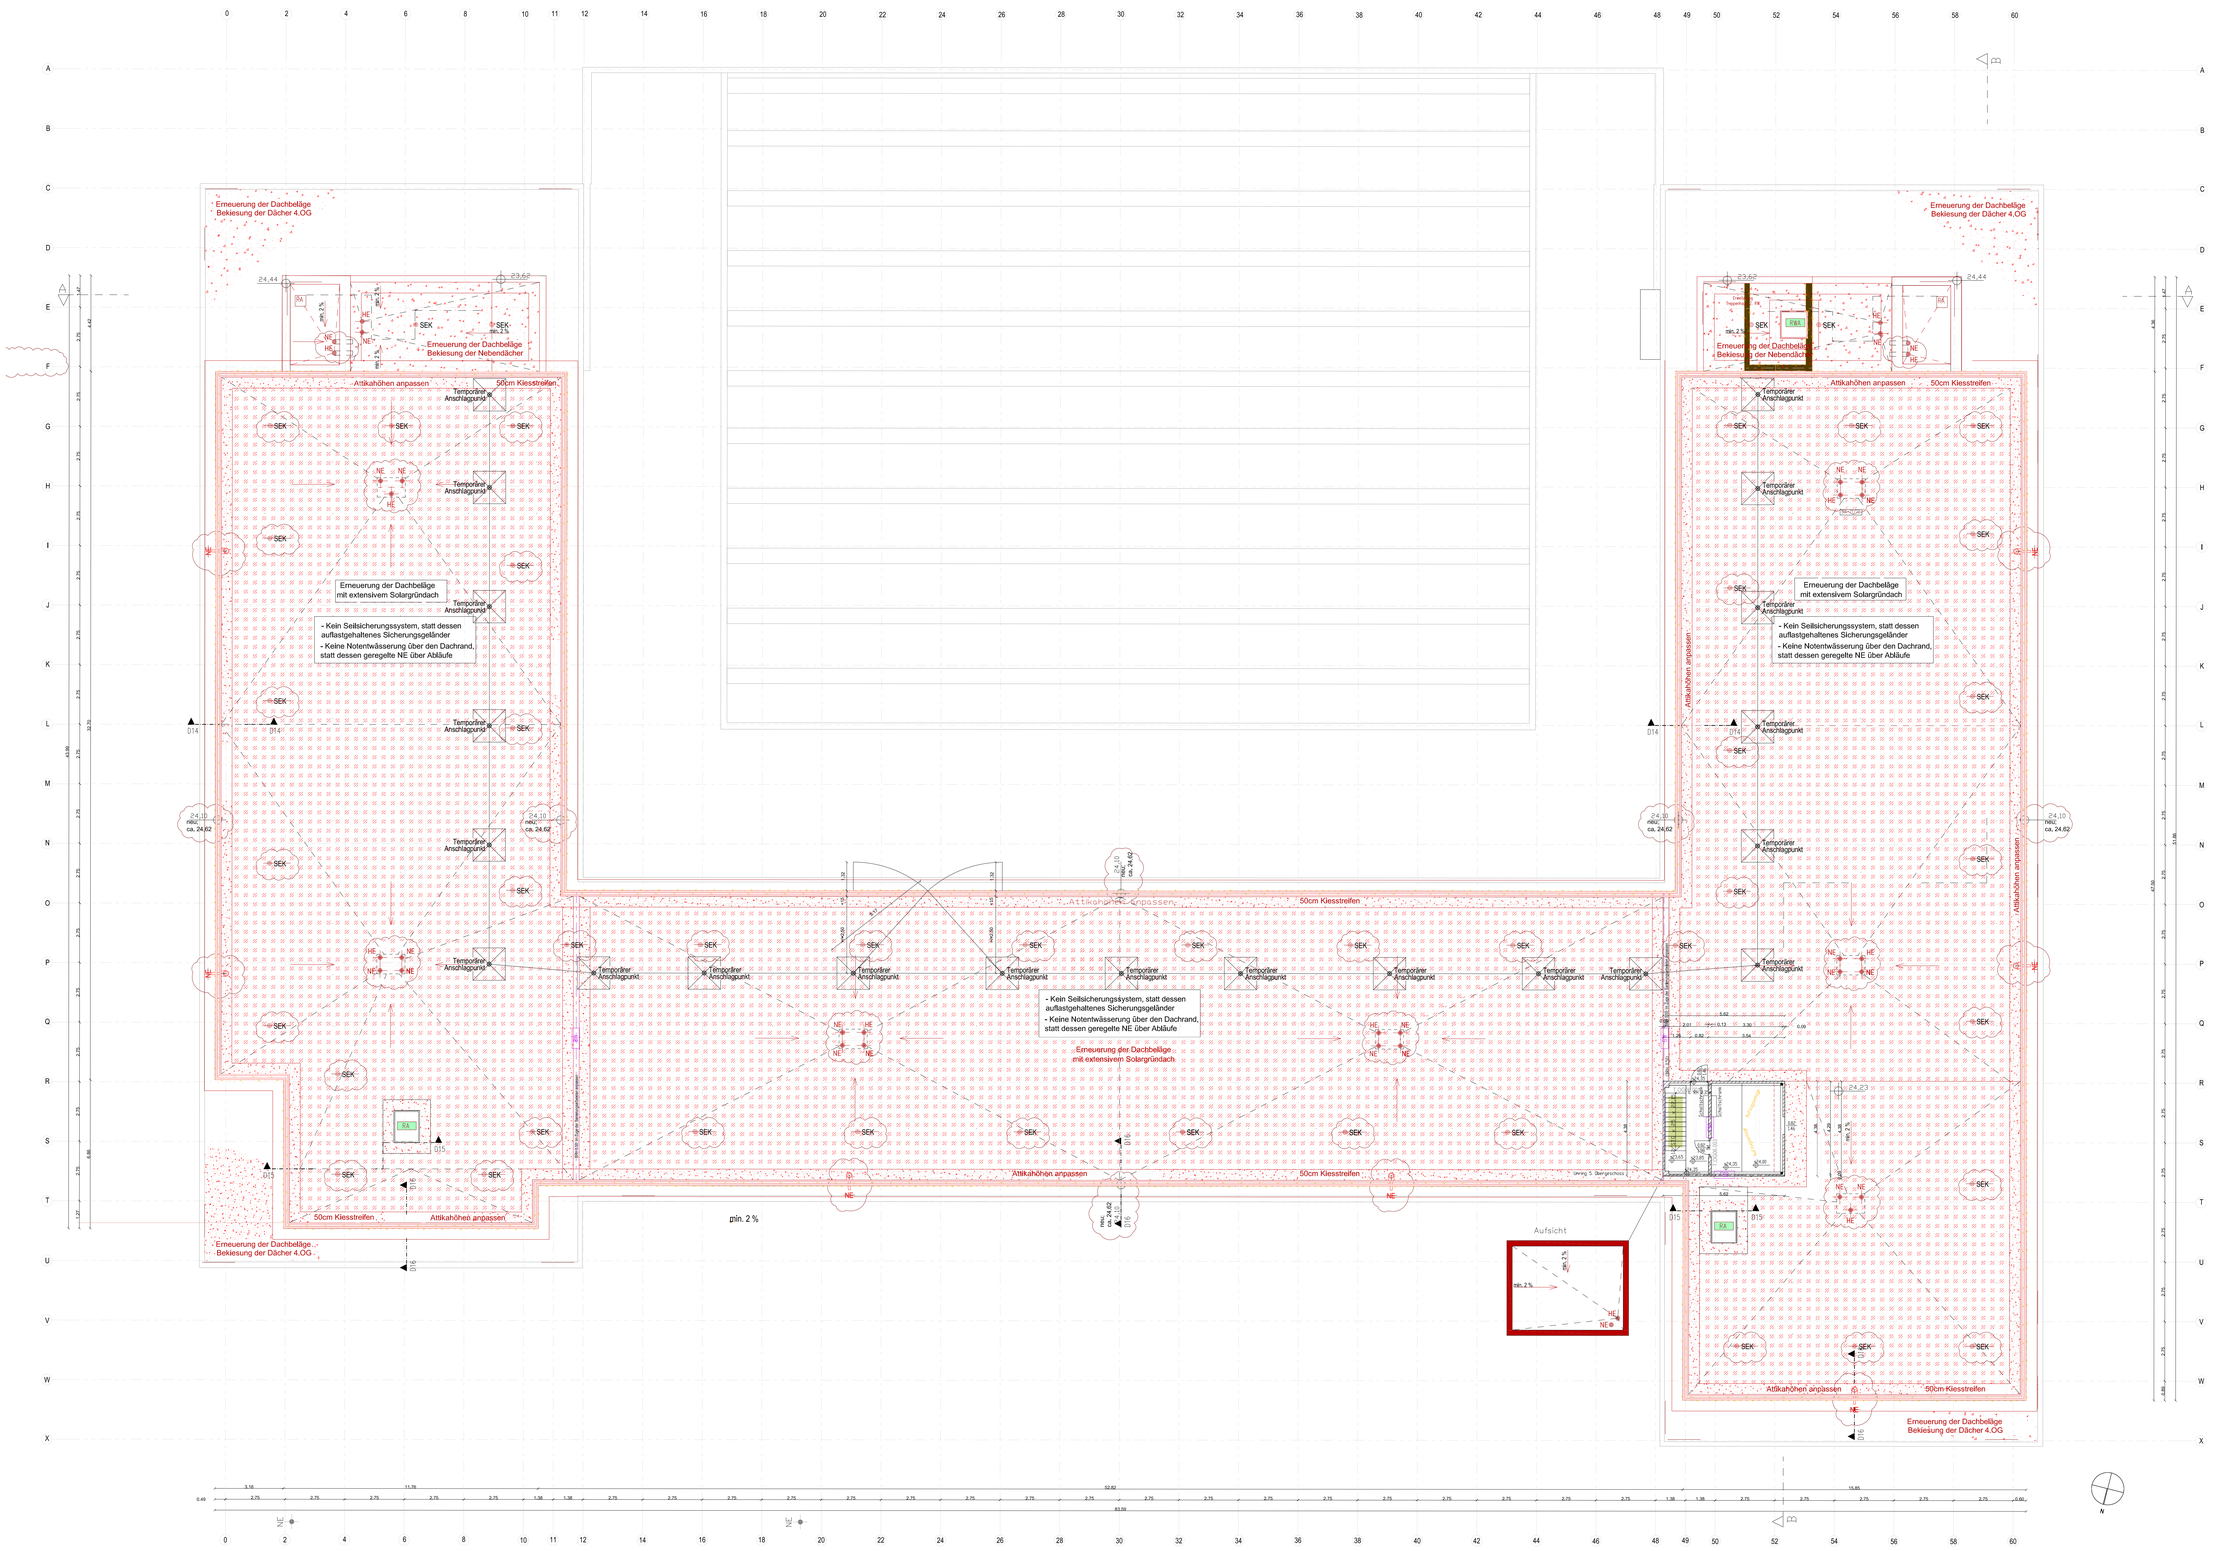

LEGENDE

AHD	Abhangdecke
BRH	Brüstungshöhe ab OKFF
BW	Brandwand
DE	Dachentwässerung
dt	dichtschließend
dts	dicht- und selbstschließend
ETÖ	elektron. Türöffner
F30	Feuerwiderstandsfähigkeit 30min (feuerhemmend)
F60	Feuerwiderstandsfähigkeit 60min (hochfeuerhemmend)
F90	Feuerwiderstandsfähigkeit 90min (feuerbeständig)
fb	feuerbeständig
FB	Fußboden
fh	feuerhemmend
FWT	feuerwiderstandsfähige Tür nach verätetem Stand
H	Höhe
HK	Heizkörper
IW	Installationswand
lL RH	Lichtraumhöhe
NGF	Nettogrundfläche
OK	Oberkante
rs	rauchdicht
rdts	Tür feuerbeständig, rauchdicht selbstschließ.
RA	Rauchabzug
RH	Raumhoch
RW	Rettungsweg
STH	Sturzhöhe
Stgl.tr.	Steigleitungen trocken
T30	Tür feuerhemmend
T30 rs	Tür feuerhemmend, rauchdicht selbstschließ.
T90	Tür feuerbeständig
TRH	Trauthöhe
UK	Unterkante
UZ	Unterzug
ÜZ	Überzug

- Änderung Index / Anmerkung
- Bestand/Bestand verdeckt
- Mauerwerk/Stahlbetonwand Bestand
- Trockenbauwand neu
- Abriss
- Neubau/Neubau verdeckt
- Mauerwerk
- Dachbiekiesung, Körnung 16/22 – 16/32 mm
- Solardachbegrünung, Optigrün Solar FKD 15°
- RW 1. Rettungsweg
- NA Notausgang
- RA Öffnung zur Rauchabführung
- Gr–Le Trockene Steigleitung Entnahmeeinrichtung
- Gr–Le Trockene Steigleitung Einspeisung
- Tür Bestand
- Tür Neu
- Tür Neu mit Durchbruch Neu
- 270 / 315 lichte Türmaße
- BW Brandschutzanforderungen
- TSS Türschließer barrierefrei Klasse 3 DIN EN 12217
- TDK
- notwendiger Flur
- Fluchttreppenhaus + Brandschutz
- Barrierefrei Bewegungsfläche

HINWEIS zur PLANUNG

Dieser Plan gilt nur in Verbindung mit den Ausführungsdetails.
Für alle Ausführungs- bzw. Anschlussdetails siehe aktuellen Detailplansatz, Fenster- und Türenlisten sind zu beachten.
Diese Planung gilt in Verbindung mit dem Ausstattungskatalog.

Die Anwendbarkeit der Detailzeichnung ist durch den Verarbeiter vor Ort an Hand der tatsächlichen Gegebenheiten zu Prüfen. Die Technischen Merkblätter der Hersteller und Systemzulassungen sind zu beachten!

Alle Maße und Zeichnungsmaße sind am Bau von der auszuführenden Firma eigenverantwortlich zu prüfen.
Der Ausführende ist verpflichtet, den Auftraggeber auf etwaige Unstimmigkeiten der Ausführungsunterlagen hinzuweisen. (VOB/B §3 nr.3)

Die Erstellung der vorliegenden Planungsunterlage ONEISE, basieren auf der durch TSSB Architekten erstellten und übergebenen CAD–Zeichnung.

HINWEIS:

Die Nachweise für Brandschutz, Schallschutz, Statik und weitere von Fachplanern festgelegte Anforderungen sind zu beachten.

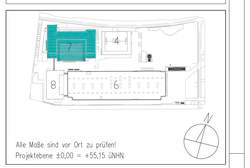

Alle Maße sind vor Ort zu prüfen!
Projektebene ±0,00 = +55,15 ÜNHN

Wirtschaftseinheit
80032–07

Anschrift
Beeskowdamm 3–11
14167 Berlin

Gebäude
07

Maßn–Nr./Maßnahme
B15108–80032060–001–731–01

Planinhalt
LP5-Ausführungsplanung
Dachaufsicht üb. 5.OG

Index	Datum	Gez	Änderung
C	20.04.26	AIB	Änderung Höhenkoten Attika wg. Dachanderhöhung
			Aktualisierung HE / NE
			Gesegelte NE, keine Notentwässerung üb. den Dachrand
			Temp. Absturzsicher. auflastgehalten mit Seilsich.–System
			Stahlornes Sicherheitsgeländer, auflastgehalten
B	14.01.26	AIB	Bekiesung Dachflächen üb.5.OG/Üb. Überfahrten
			Zeichn.Nr. gem. PlCod./Colorierung Vegetation
			Hinweis: keine weitere inhaltl. Prüfung erfolgt
A	21.02.25	MP	Anpassungen

Datum: 08.10.2024	Maßstab: 1:100	
Bearbeitung: AE	Projektnummer: 22046	geprüft: DH
Blattgröße: A0	Zeichnungsnr. 800320070001AAR_DA___––c	