
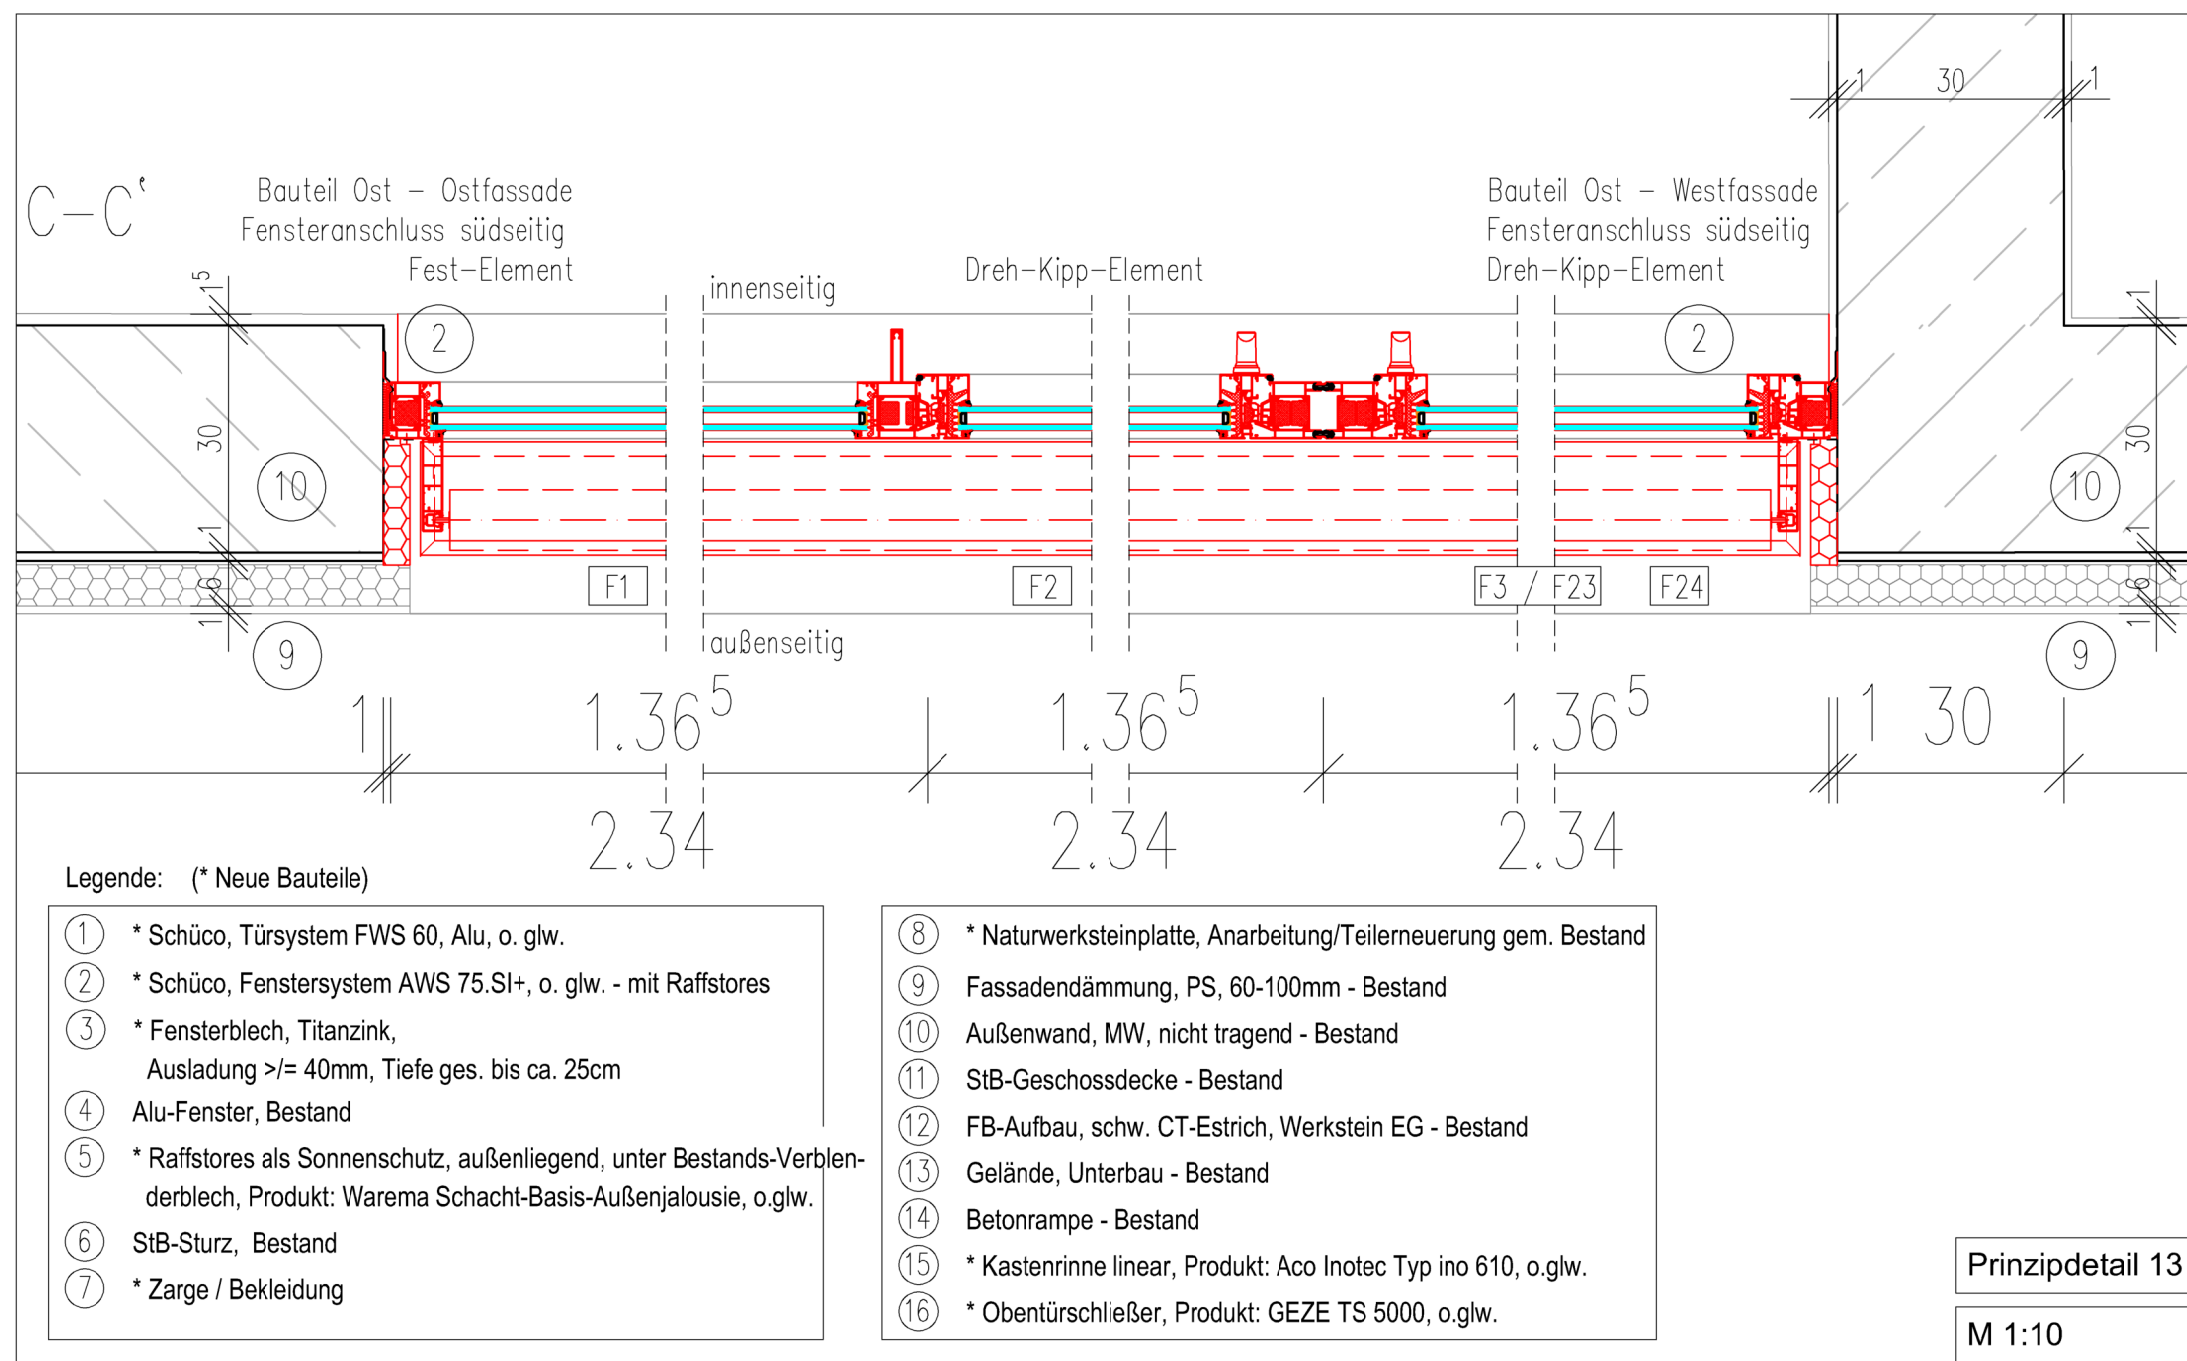
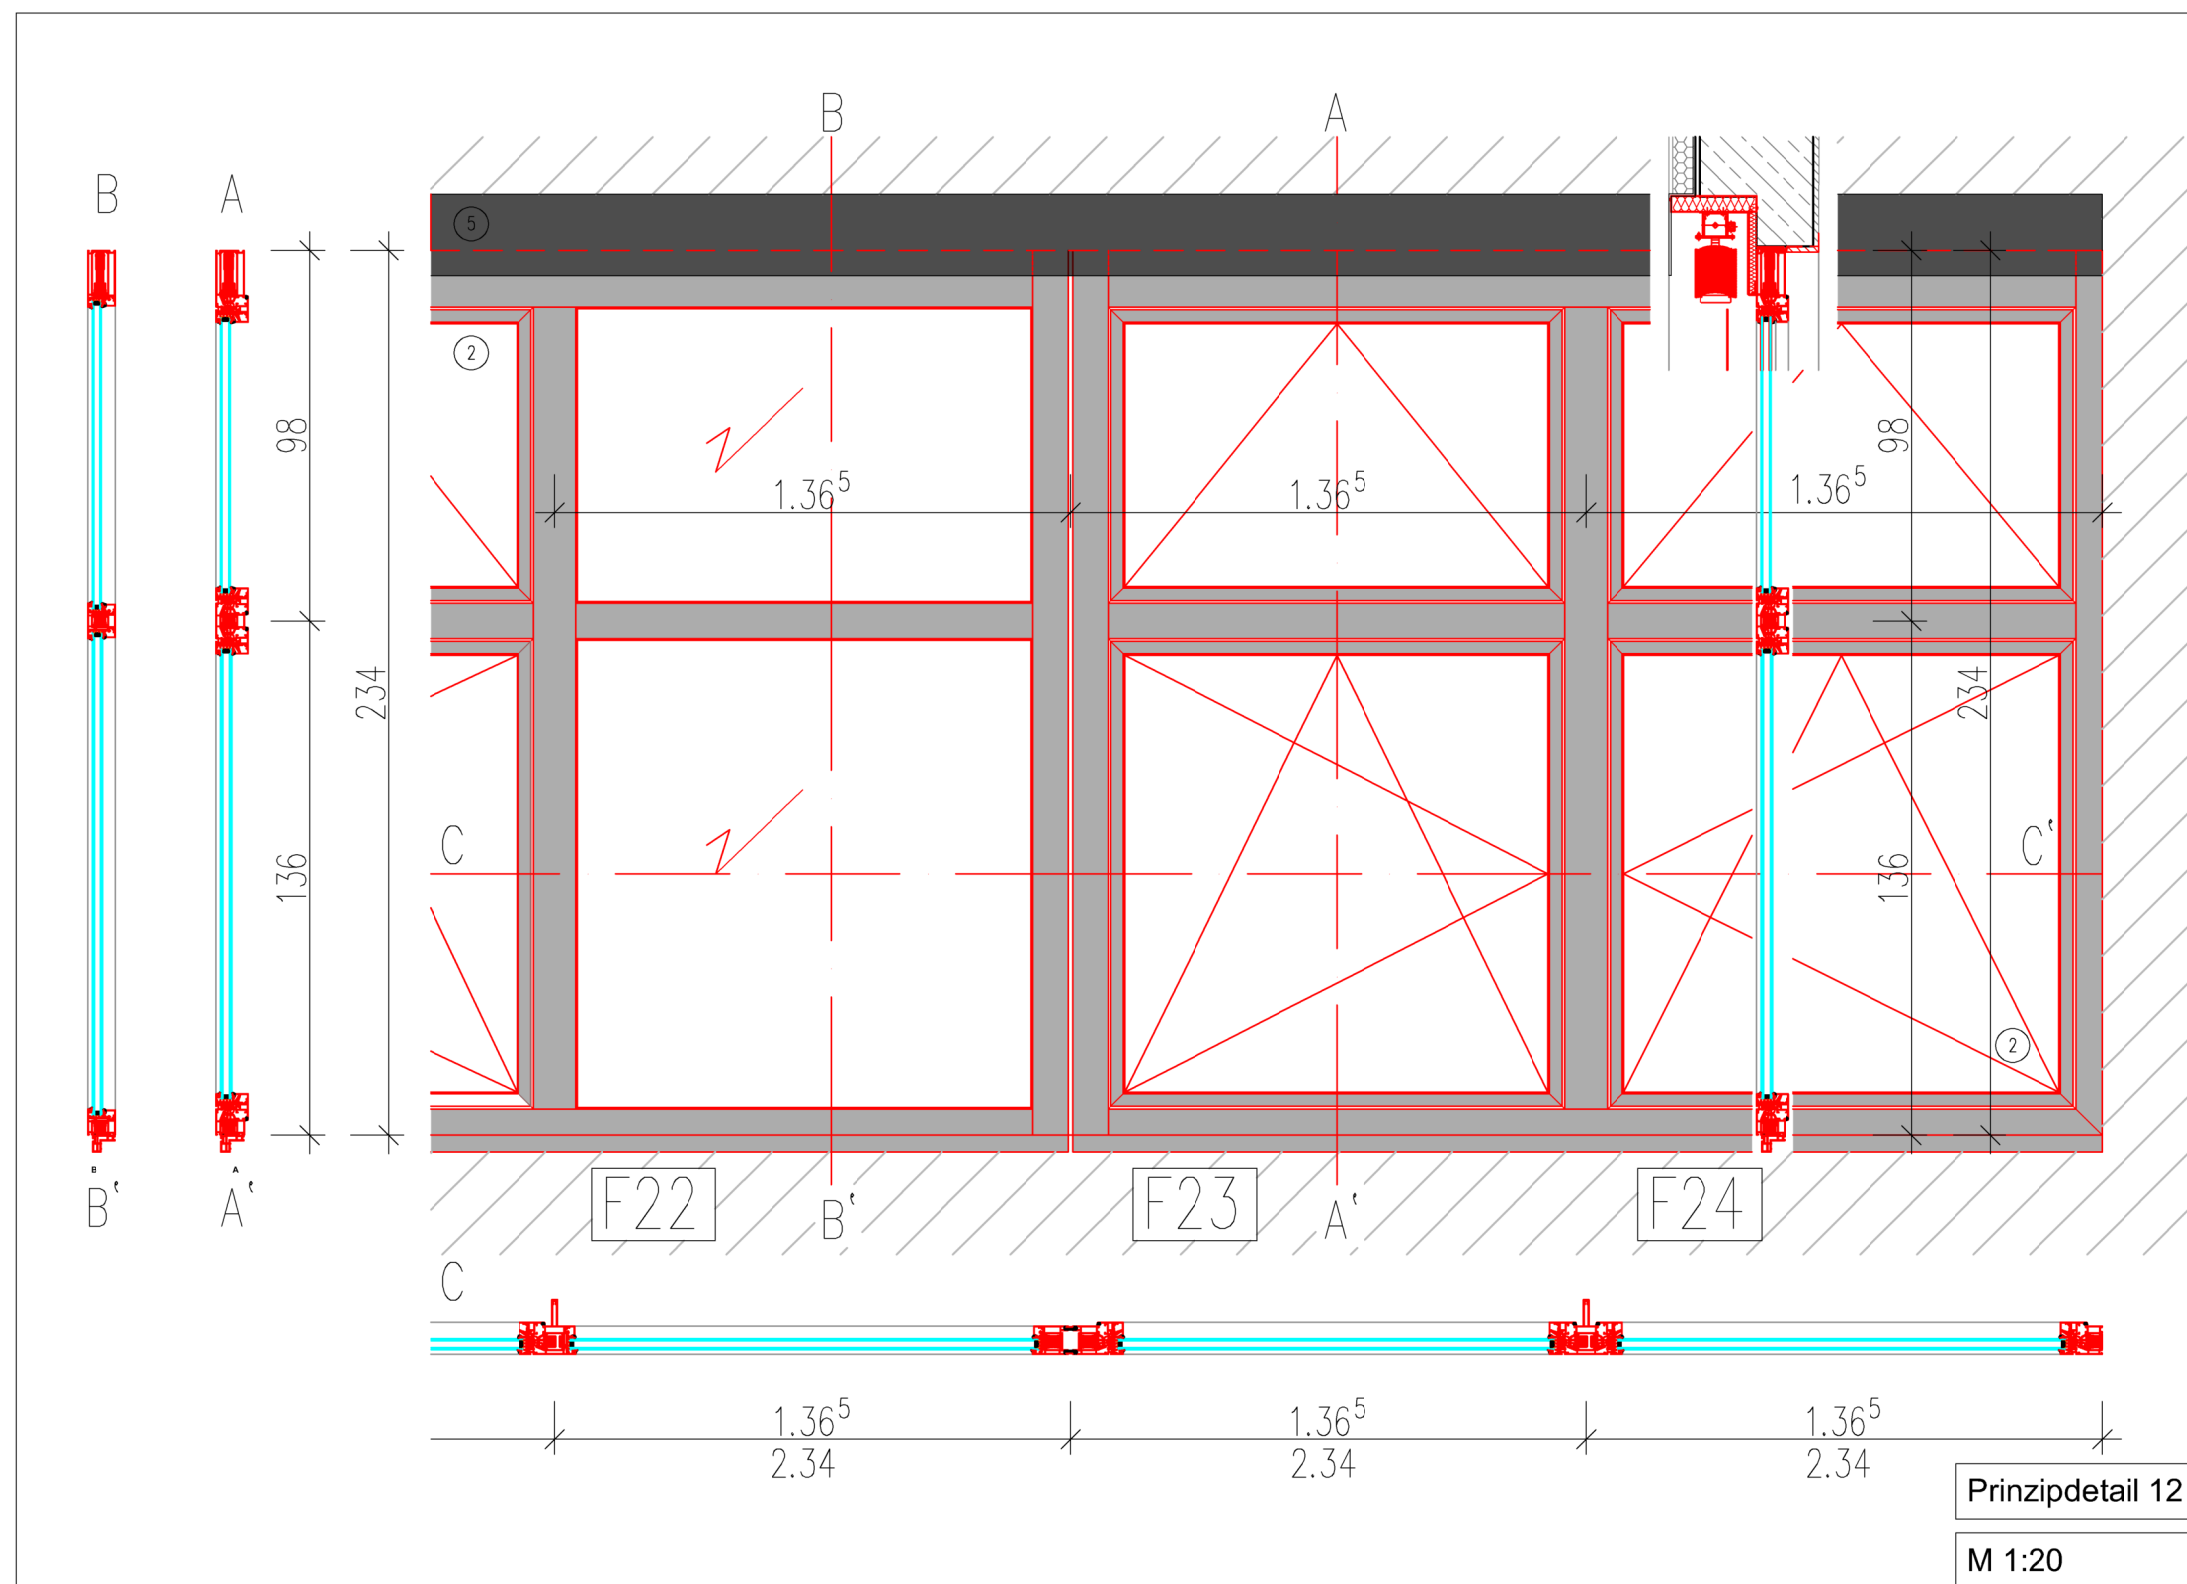


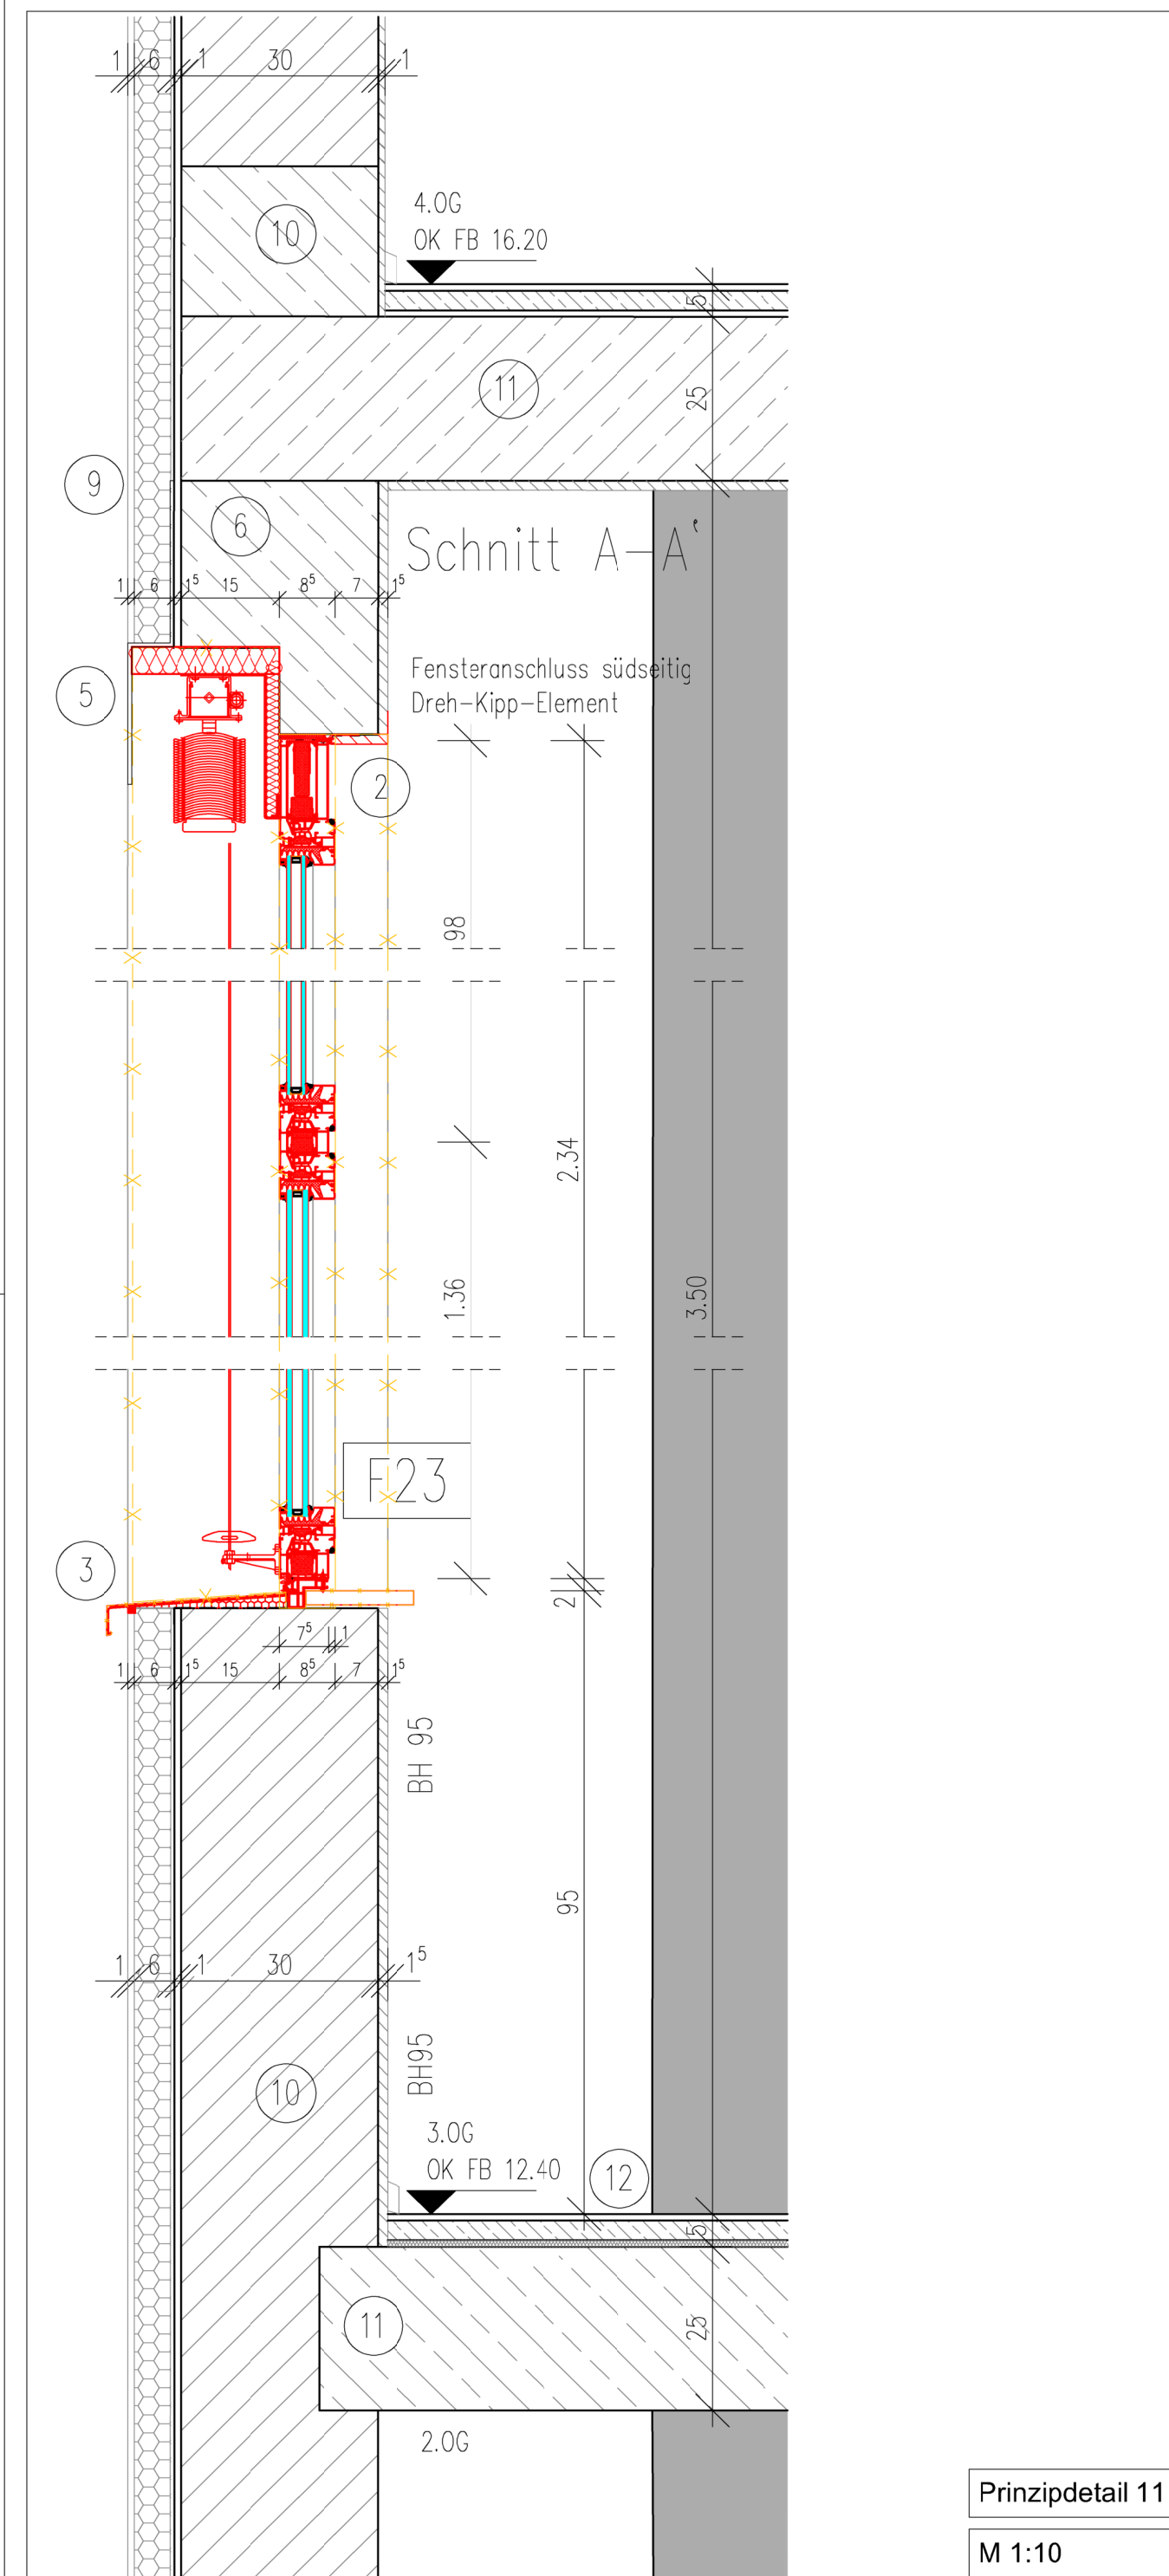

Fenster-Elemente
hochwärmegedämmtes Aluminium System mit 75 mm
Grundbautiefe, Bautiefe gesamt: 85 mm,
raumseitig aufschlagender Flügelrahmen mit 10 mm
Flächenversatz zur Rahmenebene, nach außen flächenbündige
Profilkonstruktion, 3 Dichtungsebenen, 3-fach-Glas,

Ansichtsbreite Blendrahmen: 59 mm
Ansichtsbreite Flügelrahmen: 48 mm
Ansichtsbreite Pfosten: min.-max. 84-250 mm
Ansichtsbreite Stulp: min.-max. 148-203 mm

Schalldämmung RwP max.: 48 dB(A)
Luftdurchlässigkeit: Klasse 4
Schlagregendichtheit: Klasse 9A

Fensterband mit festverglasten und Öffnungselementen
im Wechsel gem. Anforderung, vgl. Ansicht
oben/unten: jeweils 1 Stck Festverglasung, bzw.
oben: 1 Stck Kipp, unten: 1 Stck Dreh-Kipp-Fenster

U-Wert (UW): $\leq 1,3 \text{ W/(m}^2\text{K)}$

Oberfläche innen/außen: Pulverbesch. RAL 7038-achtgrau

System: Schüco AWS 75.SI+, mit Raffstores, o.glw.

HINWEIS zur PLANUNG
Die Anwendbarkeit der Detailzeichnung ist durch den Verarbeiter vor Ort an
Hand der tatsächlichen Gegebenheiten zu prüfen. Die Technischen Merkblätter
der Hersteller und Systemzulassungen sind zu beachten!
Alle Maße und Zeichnungsgrößen sind am Bau von der auszuführenden Firma
eigenverantwortlich zu prüfen.
Der Ausführende ist verpflichtet, den Auftraggeber auf etwaige Unstimmigkeiten
der Ausführungsunterlagen hinzuweisen. (VOB/B §3 nr.3)
Das vorliegende Prinzipdetail basiert auf der durch Fa. TSSB Architekten
erstellten und übergebenen CAD-Zeichnung, sowie den Konstruktionsplänen der
Fa. Schüco.
Die Nachweise für Brandschutz, Schallschutz, Statik und weitere von Fachplanern
festgelegte Anforderungen sind zu beachten.

Index	Datum	Gez	Änderung
D	-	-	-
C	-	-	-
B	-	-	-
A	-	-	-

Wirtschaftseinheit
80032-07

Anschrift
Beeskowdamm 3-11
14167 Berlin

Gebäude
07

Maßn-Nr./Maßnahme
B151C8-80032070-001-731-01

Planinhalt:
Bauteil West - 3.OG, Fassade Ost / West
Prinzipdetails 11-13:
Teilerneuerung Fensterbänder,
Fenstersystem Schüco AWS 75.SI+

Datum: 28.01.2026	Maßstab: 1:10/1:20	Index:
Bearbeitung: AdB	Projektnummer: 22046	
Blattgröße: 594x420-A2	Zeichnungsnr. 80032007001AAR_DT113---	