

Legende:

- 1

* Sockeldämmung, 100mm, WLG 035,
Produkt: Sto Perimeter XPS, o.glw.
- 2

* Mineral. Fass.Dämmung WDVS, 100mm, WLG 035
Produkt: Sto Therm Mineral, Dübel Rondell, o.glw.
- 3

* Fensterblech, Titanzink, geklebt auf Bestandsblech,
Ausladung >= 40mm, Tiefe ges. bis ca. 25cm
- 4

Alu-Fenster, Bestand
- 5

Sonnenschutz, außenliegend, unter Verblenderblech,
Bestand
- 6

StB-Sturz, HWL-Bekleidung, Bestand
- 7

aufgesetzter Stahlblech-Rahmen (Fasche) - Bestand
- 8

* Mineral. Fass.Dämmung WDVS, 140mm, WLG 035
gedübelt, aufgesetzt auf Stahlblech-Rahmen im EG,
Produkt: Sto Therm Mineral, o.glw.
- 9

Fassadendämmung, PS, 60-100mm - Bestand
- 10

Malermäßige Überarbeitung BT West Nordfassade
- 11

StB-Geschossdecke üb. 4.OG - Bestand
- 12

FB-Aufbau, schw. CT-Estrich - Bestand
- 13

Gelände, versiegelt - Bestand
- 14

StB-Attika - Bestand
- 15

* Sockeldämmung, 60mm, WLG 035, >= 30cm
üb. Gel. , Produkt: Sto Perimeter XPS, o.glw.
- 16

* Attika Notablauf, Speier, DN 70, Produkt: Loro,
Produkt: Loro, Attika-Not-Direktablauf mit
Klebeflansch 40 mm, Wehr Serie 43, o.glw.
- 17

* Kronendämmung, 60mm,
Produkt: Bauder PIR Compact, o.glw.
- 18

* Attikabohle 30mm, A2,
Produkt: Porotect Attikabohle, o.glw.
- 19

* Alu-Verblechung, 5-fach gekantet,
Produkt: Boeba, o.glw.
- 20


* Dampfsperre, Produkt: Bauder THERM DS2, o.glw.
- 21

* Gefälledämmung, i.M. 120mm, WLG 023, DAA dh,
DEO dh, d=ca. 22cm am HP // d= >= 6cm am TP
Ausf. im Lagenveratz mit Grund- und Gefälleplatte,
Produkt: Bauder PIR FA / PIR FA G20, o.glw.
- 22


* 2-lagige Abdichtung, Produkt: Bauder, o.glw.
Unterlage: KOMPAKT ULK (kalt-selbstklebend),
Oberlage: Bauder KARAT
- 23

* Auflast, Kiesschicht 16/32mm, 50mm i.M.


* Neue Bauteile

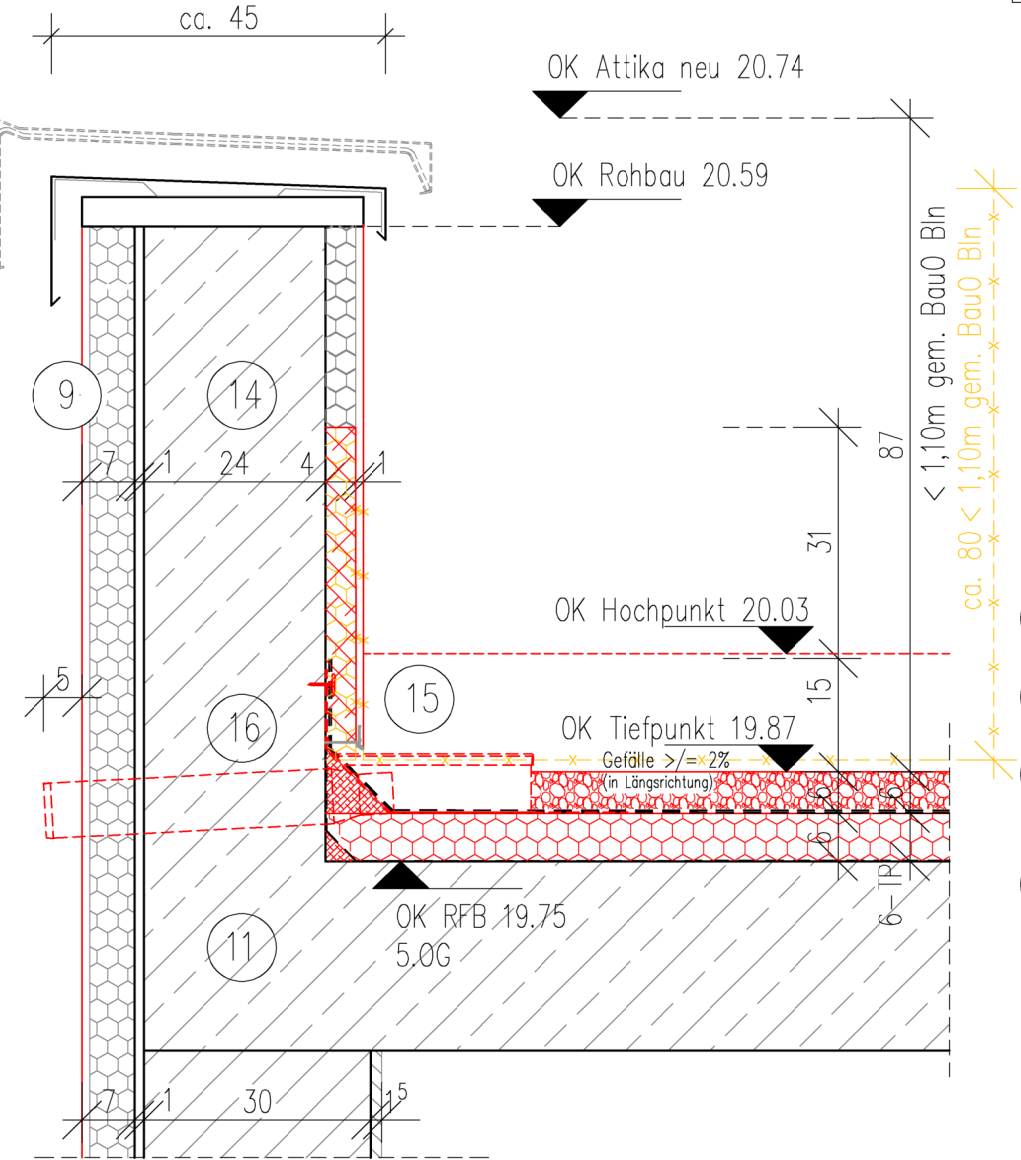


Prinzipdetail 4a

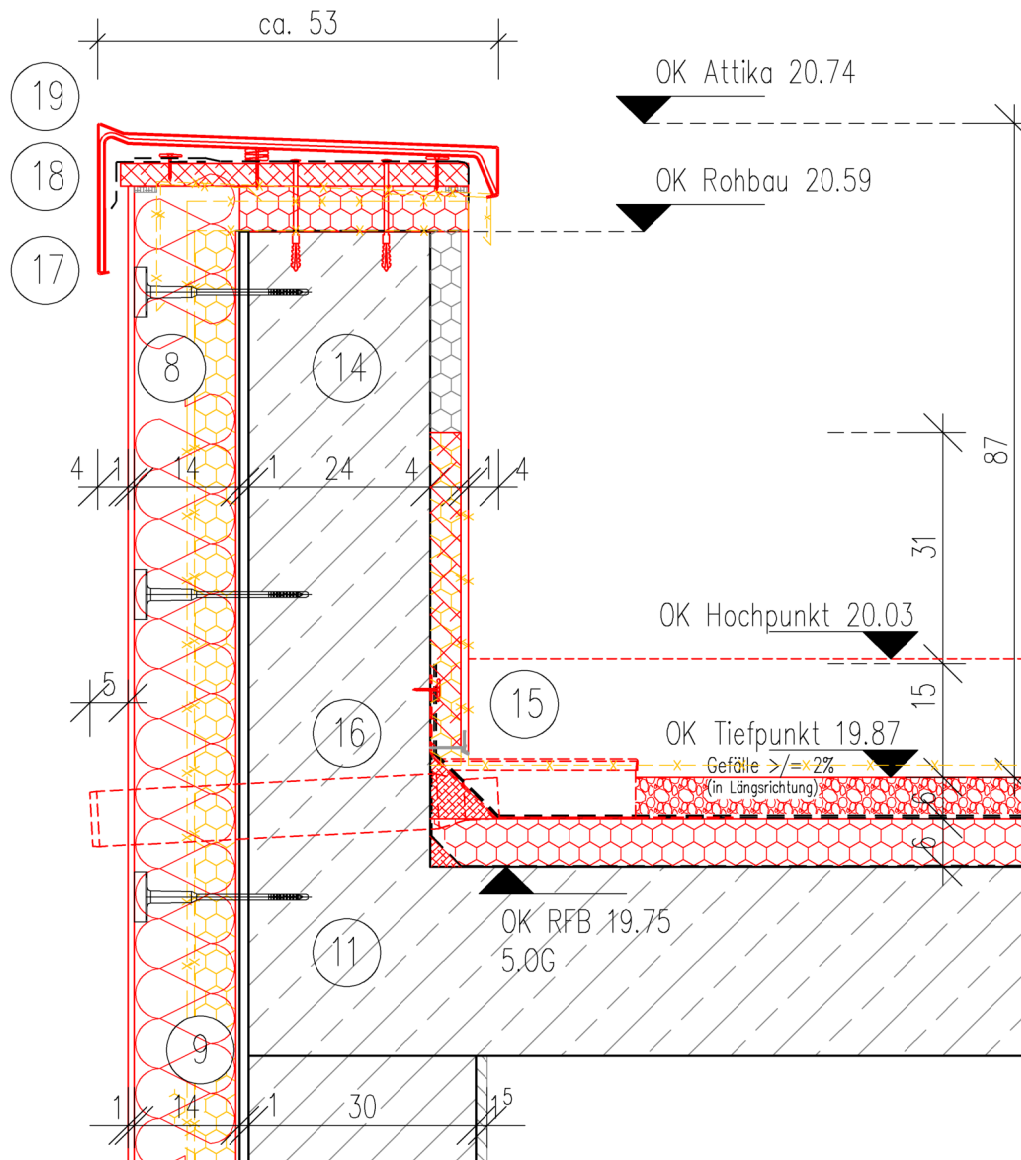

Prinzipdetail 4b

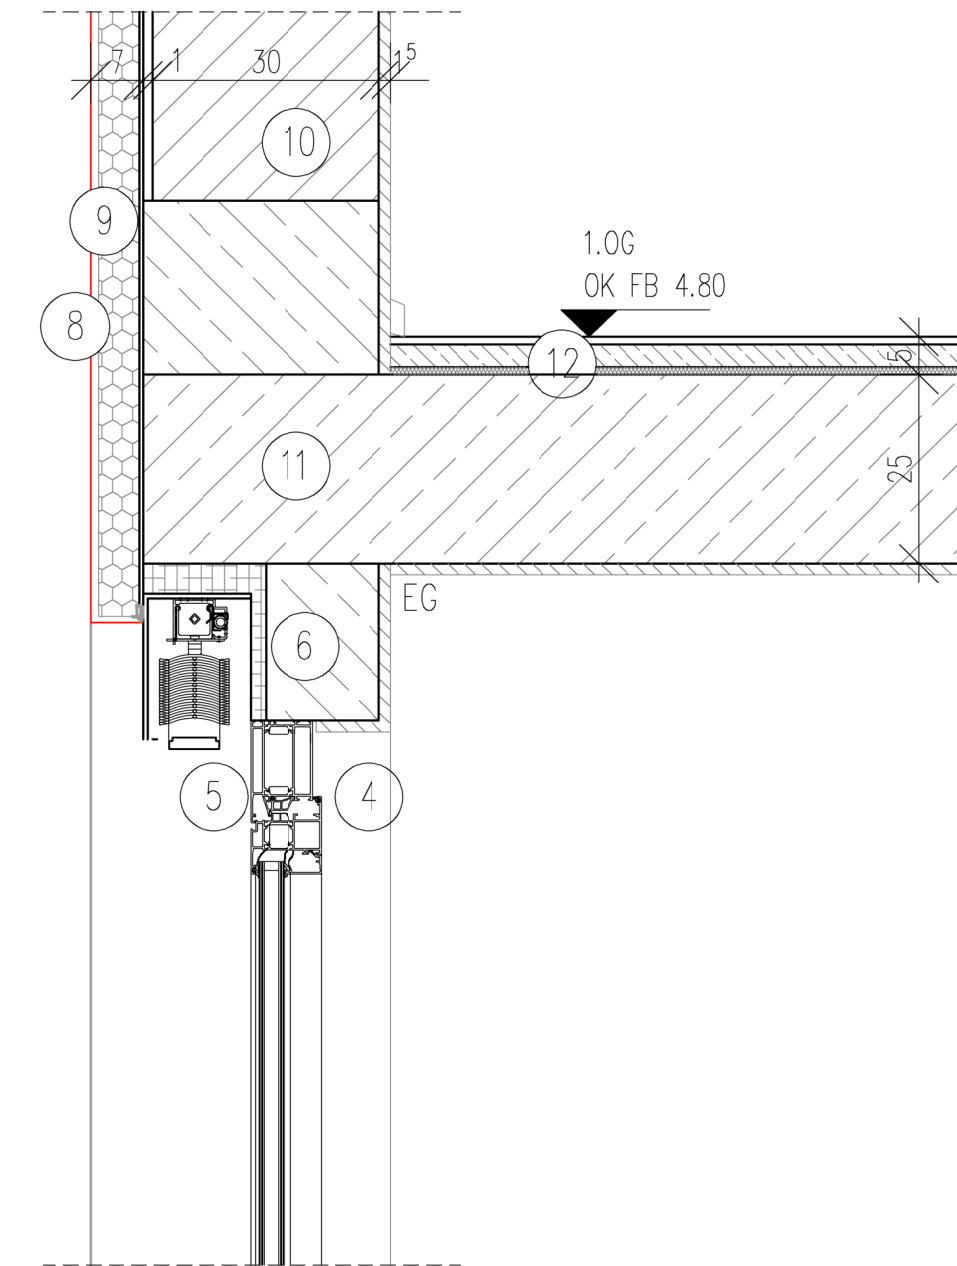

Prinzipdetail 3a

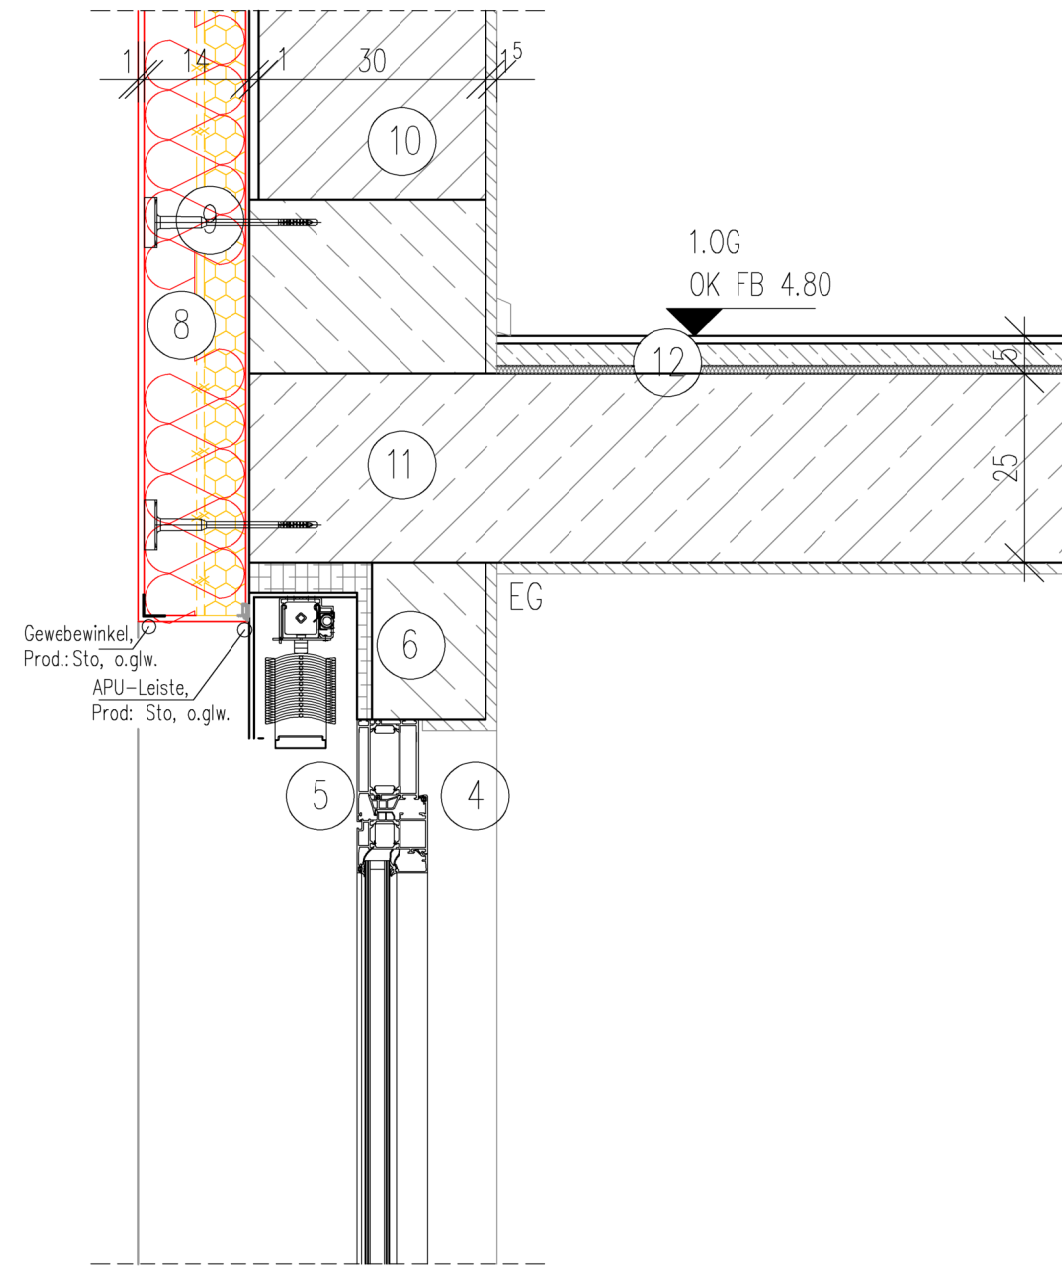

Prinzipdetail 3b

HINWEIS zur PLANUNG

Die Anwendbarkeit der Detailzeichnung ist durch den Verarbeiter vor Ort an Hand der tatsächlichen Gegebenheiten zu prüfen. Die Technischen Merkblätter der Hersteller und Systemzulassungen sind zu beachten!
Alle Maße und Zeichnungsgröße sind am Bau von der auszuführenden Firma eigenverantwortlich zu prüfen.
Der Ausführende ist verpflichtet, den Auftraggeber auf etwaige Unstimmigkeiten der Ausführungsunterlagen hinzuweisen. (VOB/B §3 nr.3)
Das vorliegende Prinzipdetail basiert auf der durch Fa. TSSB Architekten erstellten und übergebenen CAD-Zeichnung, sowie den Konstruktionsplänen der Fa. Schüco.
Die Nachweise für Brandschutz, Schallschutz, Statik und weitere von Fachplanern festgelegte Anforderungen sind zu beachten.

Index	Datum	Gez	Änderung
D	—	—	—
C	—	—	—
B	—	—	—
A	—	—	—

Wirtschaftseinheit

80032-07

Anschrift

Beeskowdamm 3-11
14167 Berlin

Gebäude

07

Maßn-Nr./Maßnahme

B151C8-80032070-001-731-01

Planinhalt:

Bauteil West, Instandsetzung Fassaden
Prinzipdetails 3-4: Fe-Sturz m. Sonnenschutz
Attika - im Bestand / nach energet. Fassaden-
sanierung (5.OG)

Datum: 03.12.2025	Maßstab: 1:10	Index:
Bearbeitung: AdB	Projektnummer: 22046	
Blattgröße: 594x420-A2	Zeichnungsnr. 80032007001AAR_DT3-4---	