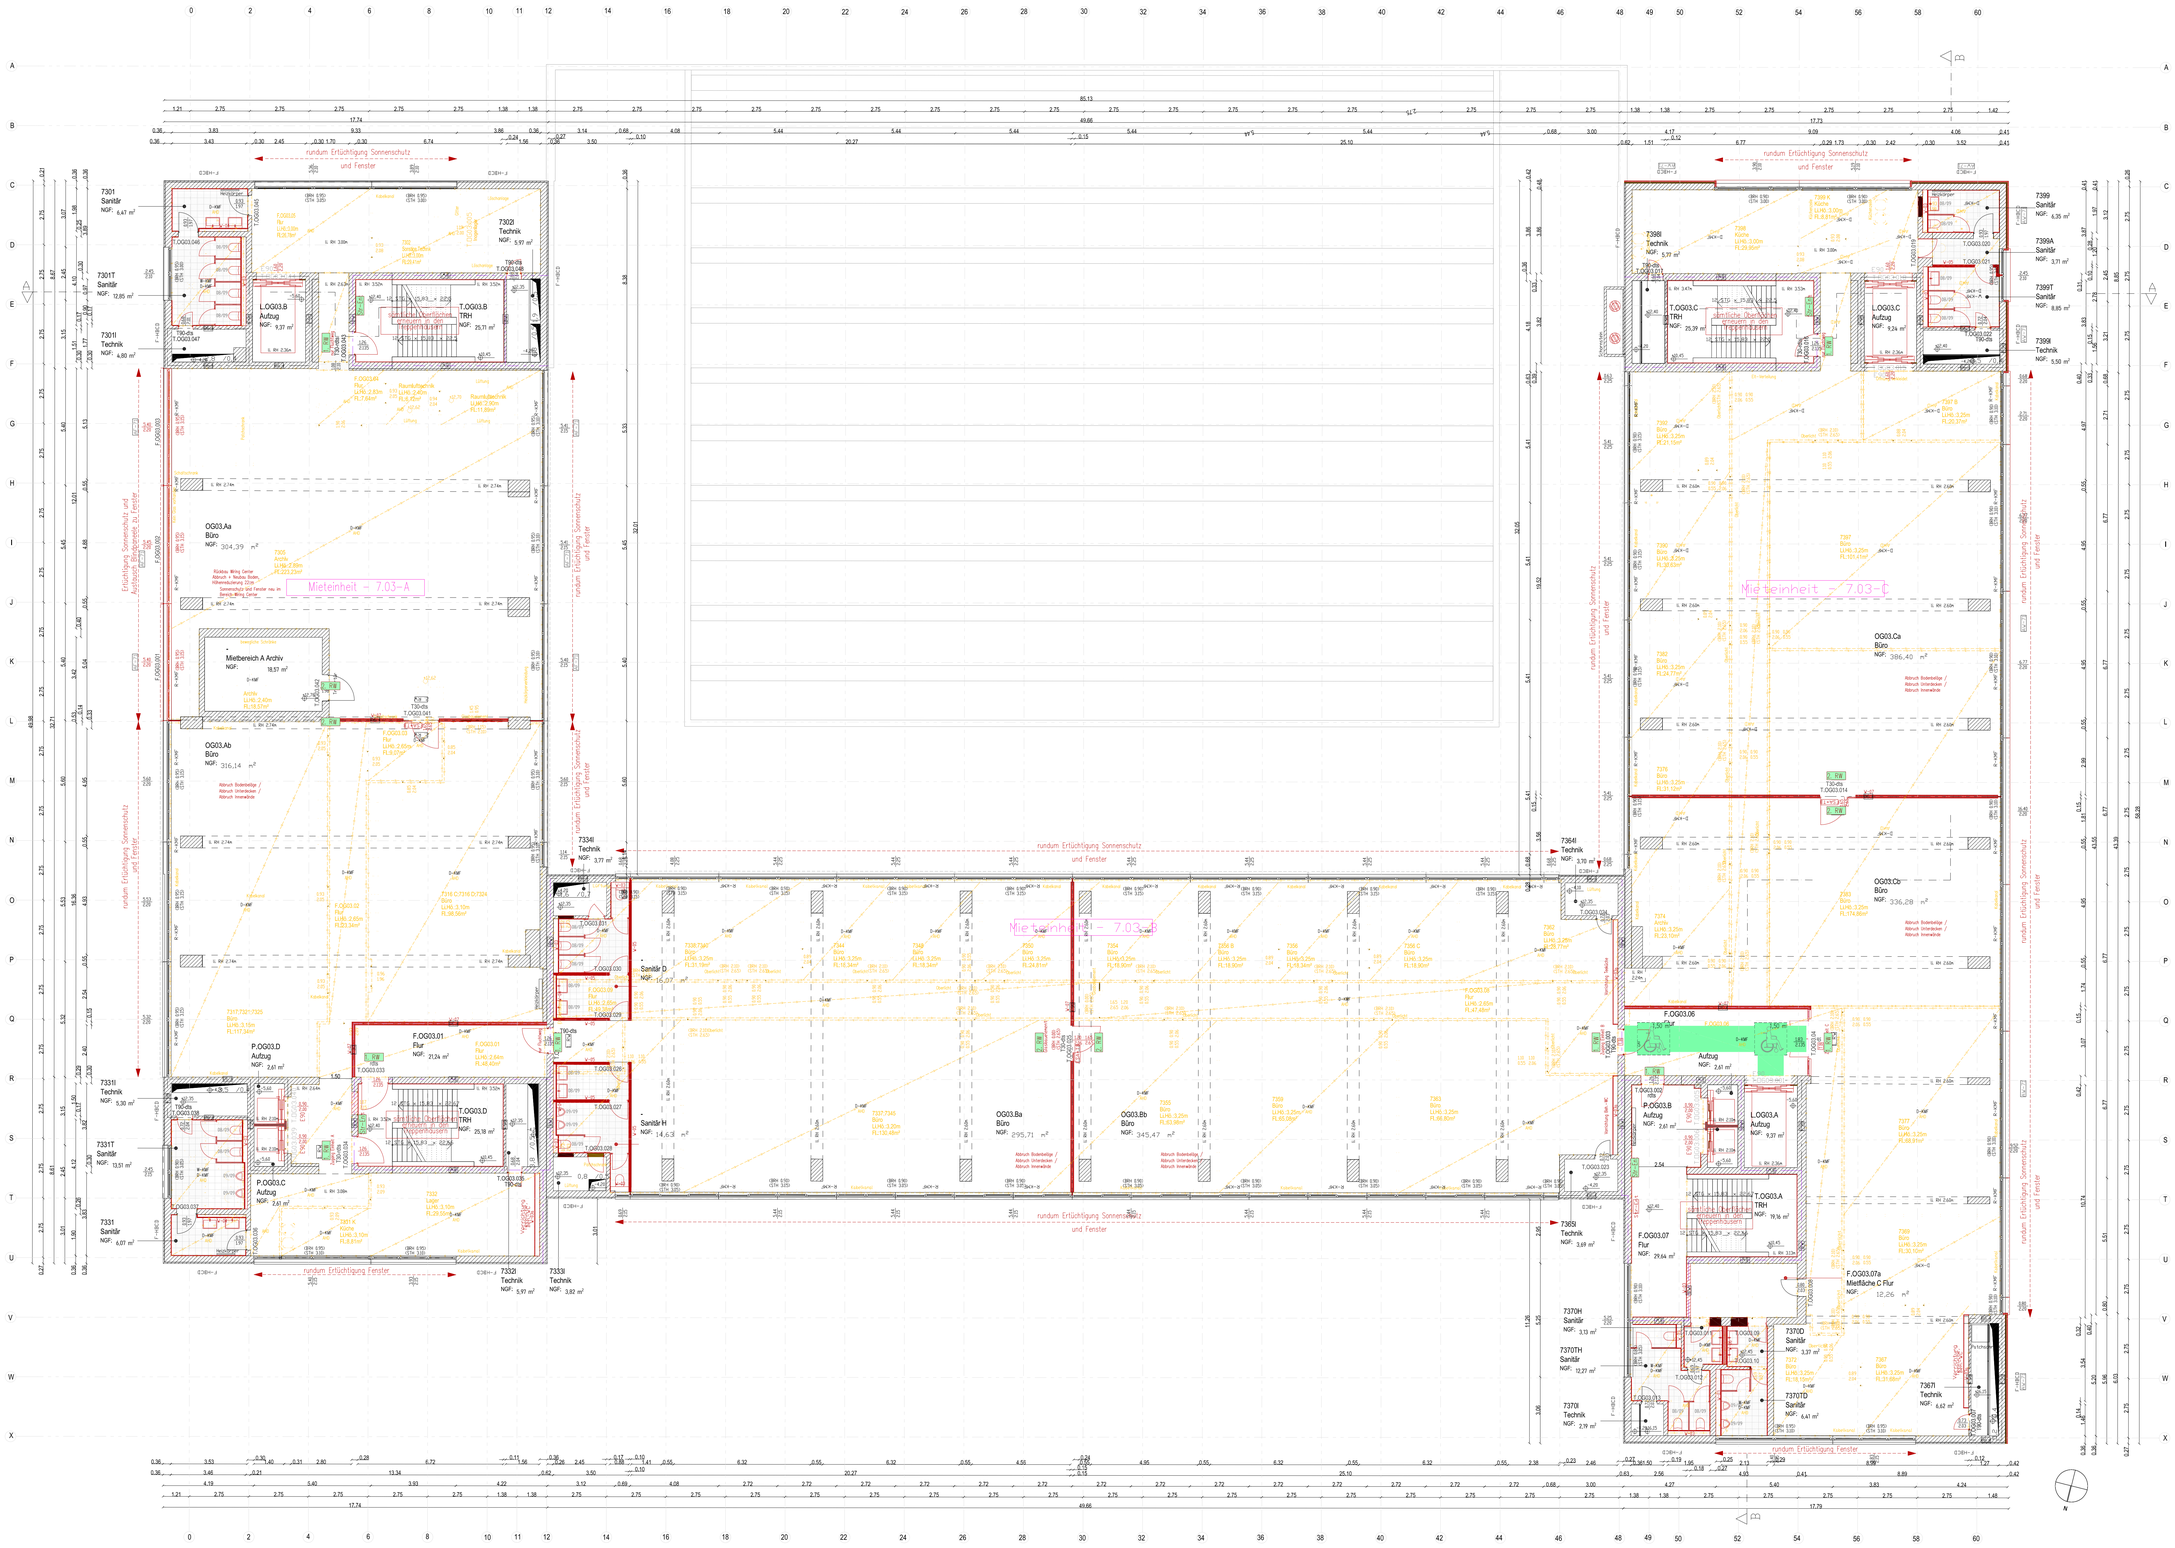

LEGENDE

AHD	Abhangdecke
BRH	Brüstungshöhe ab OKFF
BW	Brandwand
DE	Dachentwässerung
dt	dichtschließend
dts	dicht- und selbstschließend
E10	elektron. Türöffner
F30	Feuerwiderstandsfähigkeit 30min (feuerhemmend)
F60	Feuerwiderstandsfähigkeit 60min (hochfeuerhemmend)
F90	Feuerwiderstandsfähigkeit 90min (feuerbeständig)
fb	feuerbeständig
FB	Fußboden
fh	feuerhemmend
fwl	feuerwiderstandsfähige Tür nach veraltetem Stand
H	Höhe
HK	Heizkörper
IW	Installationswand
lL RH	Lichtraumhöhe
NGF	Nettogrundfläche
OK	Oberkante
rs	rauchdicht
rdts	Tür feuerbeständig, rauchdicht selbstschließ.
RA	Rauchabzug
RH	Raumhoch
RW	Rettungsweg
STH	Sturzhöhe
Stgl.tr.	Steigeleitungen trocken
T30	Tür feuerhemmend
T30 rs	Tür feuerhemmend, rauchdicht selbstschließ.
T90	Tür feuerbeständig
TRH	Traufhöhe
UK	Unterkante
UZ	Unterzug
ÜZ	Überzug
	Änderung Index / Anmerkung
	Bestand/Bestand verdeckt
	Mauerwerk/Stahlbetonwand Bestand
	Trockenbauwand neu
	Abriss
	Neubau/Neubau verdeckt
	Mauerwerk
E RW	1. Rettungsweg
NA	Notausgang
RA	Öffnung zur Rauchabführung
Sp-Ent	Trockene Steigleitung Entnahmeeinrichtung
Sp-Ein	Trockene Steigleitung Einspeisung
	Tür Bestand
	Tür Neu
	Tür Neu mit Durchbruch Neu
270 / 315	lichte Türmaße
BW	Brandschutzanforderungen
TB	Türschließer barrierefrei Klasse 3 DIN EN 12217
	TDK notwendiger Flur Fluchttreppenhaus + Brandschutz
	Barrierefrei Bewegungsfläche

HINWEIS zur PLANUNG

Dieser Plan gilt nur in Verbindung mit den Ausführungsdetails.
Für alle Ausführungs- bzw. Anschlussdetails siehe aktuellen Detailplansatz. Fenster- und Türenlisten sind zu beachten.
Diese Planung gilt in Verbindung mit dem Ausstattungskatalog.

Die Anwendbarkeit der Detailzeichnung ist durch den Verarbeiter vor Ort an Hand der tatsächlichen Gegebenheiten zu Prüfen. Die Technischen Merkblätter der Hersteller und Systemzulassungen sind zu beachten!

Alle Maße und Zeichnungsmaße sind am Bau von der ausführenden Firma eigenverantwortlich zu prüfen. Der Ausführende ist verpflichtet, den Auftraggeber auf etwaige Unstimmigkeiten der Ausführungsunterlagen hinzuweisen. (VOB/B §1 nr.3)

Die Erstellung der vorliegenden Planungsunterlage ONEBSE, basieren auf der durch TSSB Architekten erstellten und übergebenen CAD-Zeichnung.

HINWEIS:

Die Nachweise für Brandschutz, Schallschutz, Statik und weitere von Fachplanern festgelegte Anforderungen sind zu beachten.

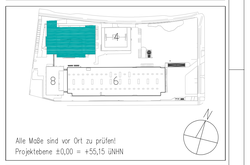

Alle Maße sind vor Ort zu prüfen!
Projektebene ±0,00 = +55,15 üNHN

Wirtschaftseinheit
80032-06

Anschrift
Beeskowdamm 3-11
14167 Berlin

Gebäude
07

Maßn-Nr./Maßnahme
B15108-80032060-001-731-01

Planinhalt
LP5-Ausführungsplanung
Grundriss 3.Obergeschoss

Index	Datum	Gez	Änderung

Datum: 08.10.2024	Maßstab: 1:100
Bearbeitung: AE	Projektnummer: 22046 / geprüft: DH
Blattgröße: A0	Zeichnungsnr. 80032070011AP_GR30G_----