

BPH 7_ TO 03/28 - 06/28

Legende

- Baumbestand_ aus Aufmass BauG 2022
- Baumbest. Fällantrag_ aus Aufm. BauG 2022
- Baumbestand_ graph übern. GoogleMaps
- Baumbestand_ erhaltenswert nach B-Plan
- Baumbestand_ Zusatz Fällung (klären)

- Gebäudekante
- Umrisse unterhalb
- Abbruch Asphalt-Kiesweg inkl. ca 60cm Unterbau
- Abbruch
- Grenze

SPARTEN ÜBERSICHT 2022

- Frischwasser, ober-/ unterirdisch
- Gas, ober-/ unterirdisch
- Strom, ober-/ unterirdisch
- Fernwärme, ober-/ unterirdisch

BAUSTELLENEINRICHTUNG


- Baumschutz: Wurzel- und Kronenschutz
- Bauzaun geschlossen - Bretterzaun
- Bauzaun
- Fertigstellungsgrenze Kreativpark
- Abgrenzung freizuhalten BE-Fläche ab 06/26
- Baustelleneinrichtung Aufstell- Lagerflächen
- BE-Fläche JTH / Kreativpark z.T. befahrbare Schotterebene (Bestand)
- neu zu erstellende befahrbare Baustrasse
- Herstellung Außenanlagen
- BE-Fläche Freianlagen
- provisorischer Belag
- OK BE-Fläche siehe Planeintrag separat
- Überfüllung zum Befahren auf TG Decke
- Bohrpfahlwand
- Einbringöffnung
- möglicher Kranstandort Kollisionsprüfung
- Grundleitung AN
- Gründung Bohrpfahl nach eigener Berechnung

AUSFÜHRUNGSPLANUNG

Jutier- und Tonnenhalle München EFH TO/TG ± 0.00 = 517,10 ü NHN EFH JU +0.30 = 517,40 ü NHN

0120 BAUSTELLENEINRICHTUNGSPLAN ABSCHNITT 7

Maßstab: 1 : 800 Plancode: JTH-A-ARC-XX-BE-0120 Index: 02
Plangröße: A3 FB, 15.05.2023 MK, 12.05.2025

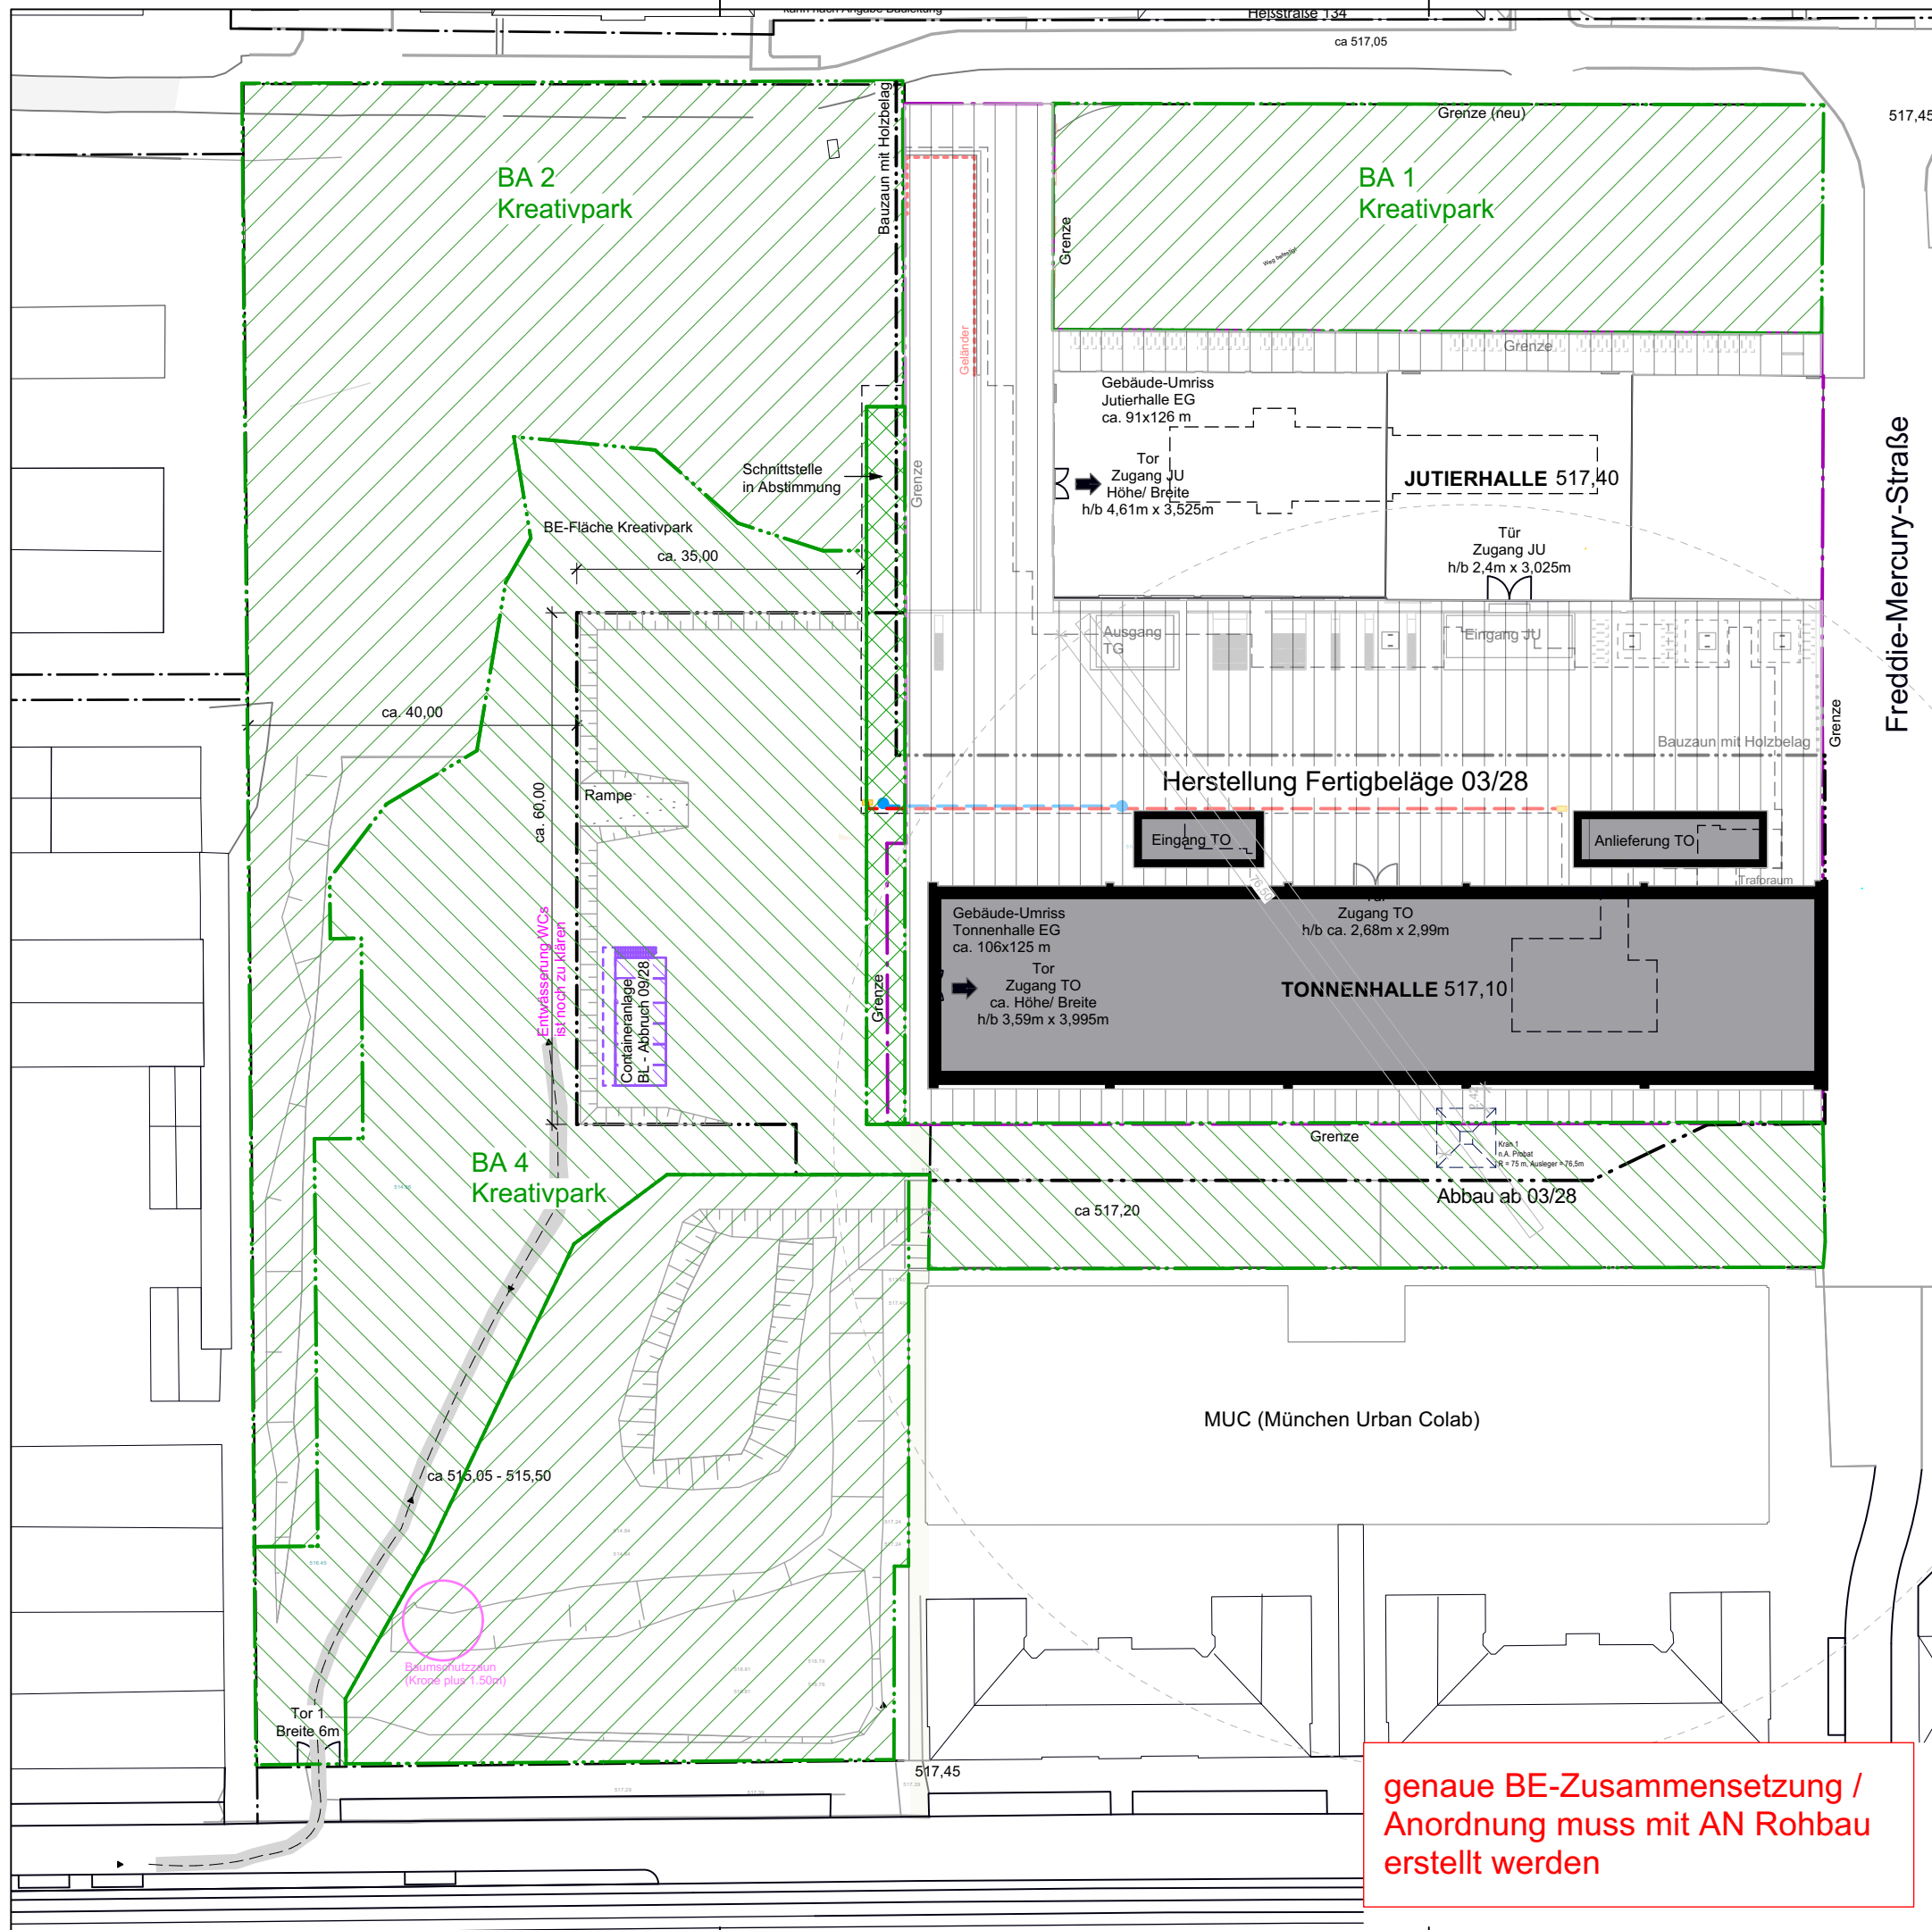

genaue BE-Zusammensetzung / Anordnung muss mit AN Rohbau erstellt werden