



M 1 : 50

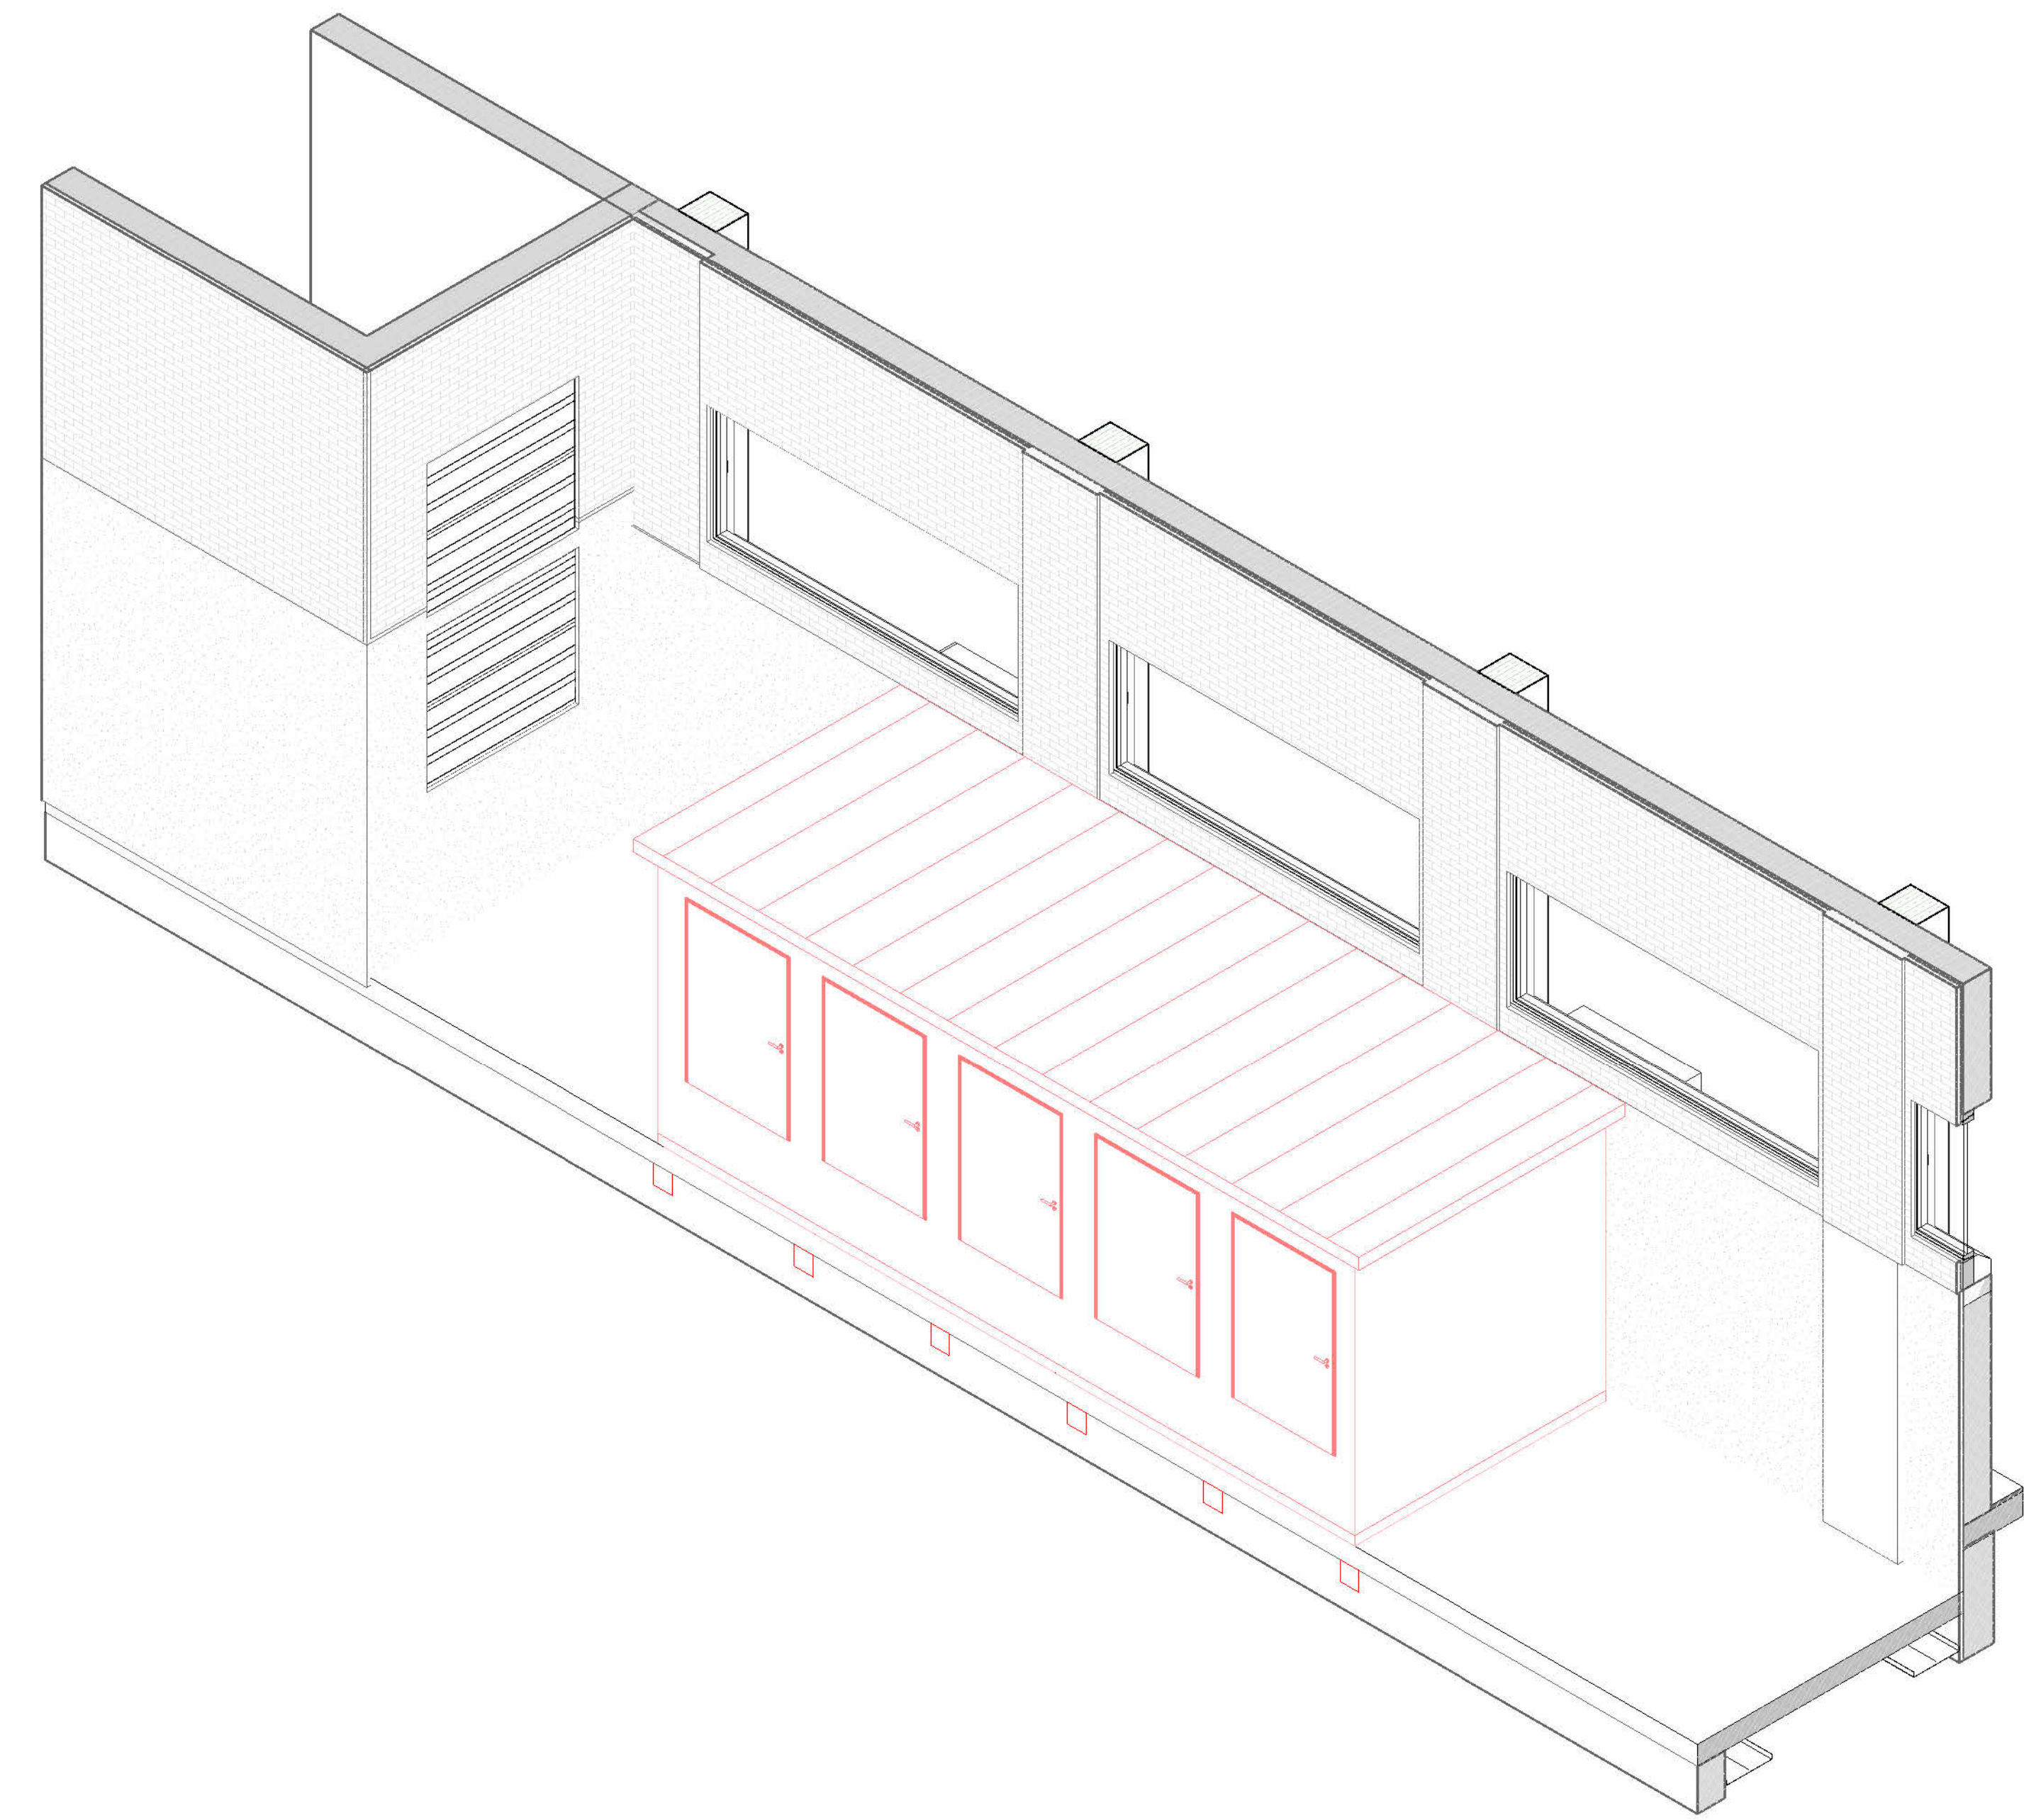

M 1 : 50

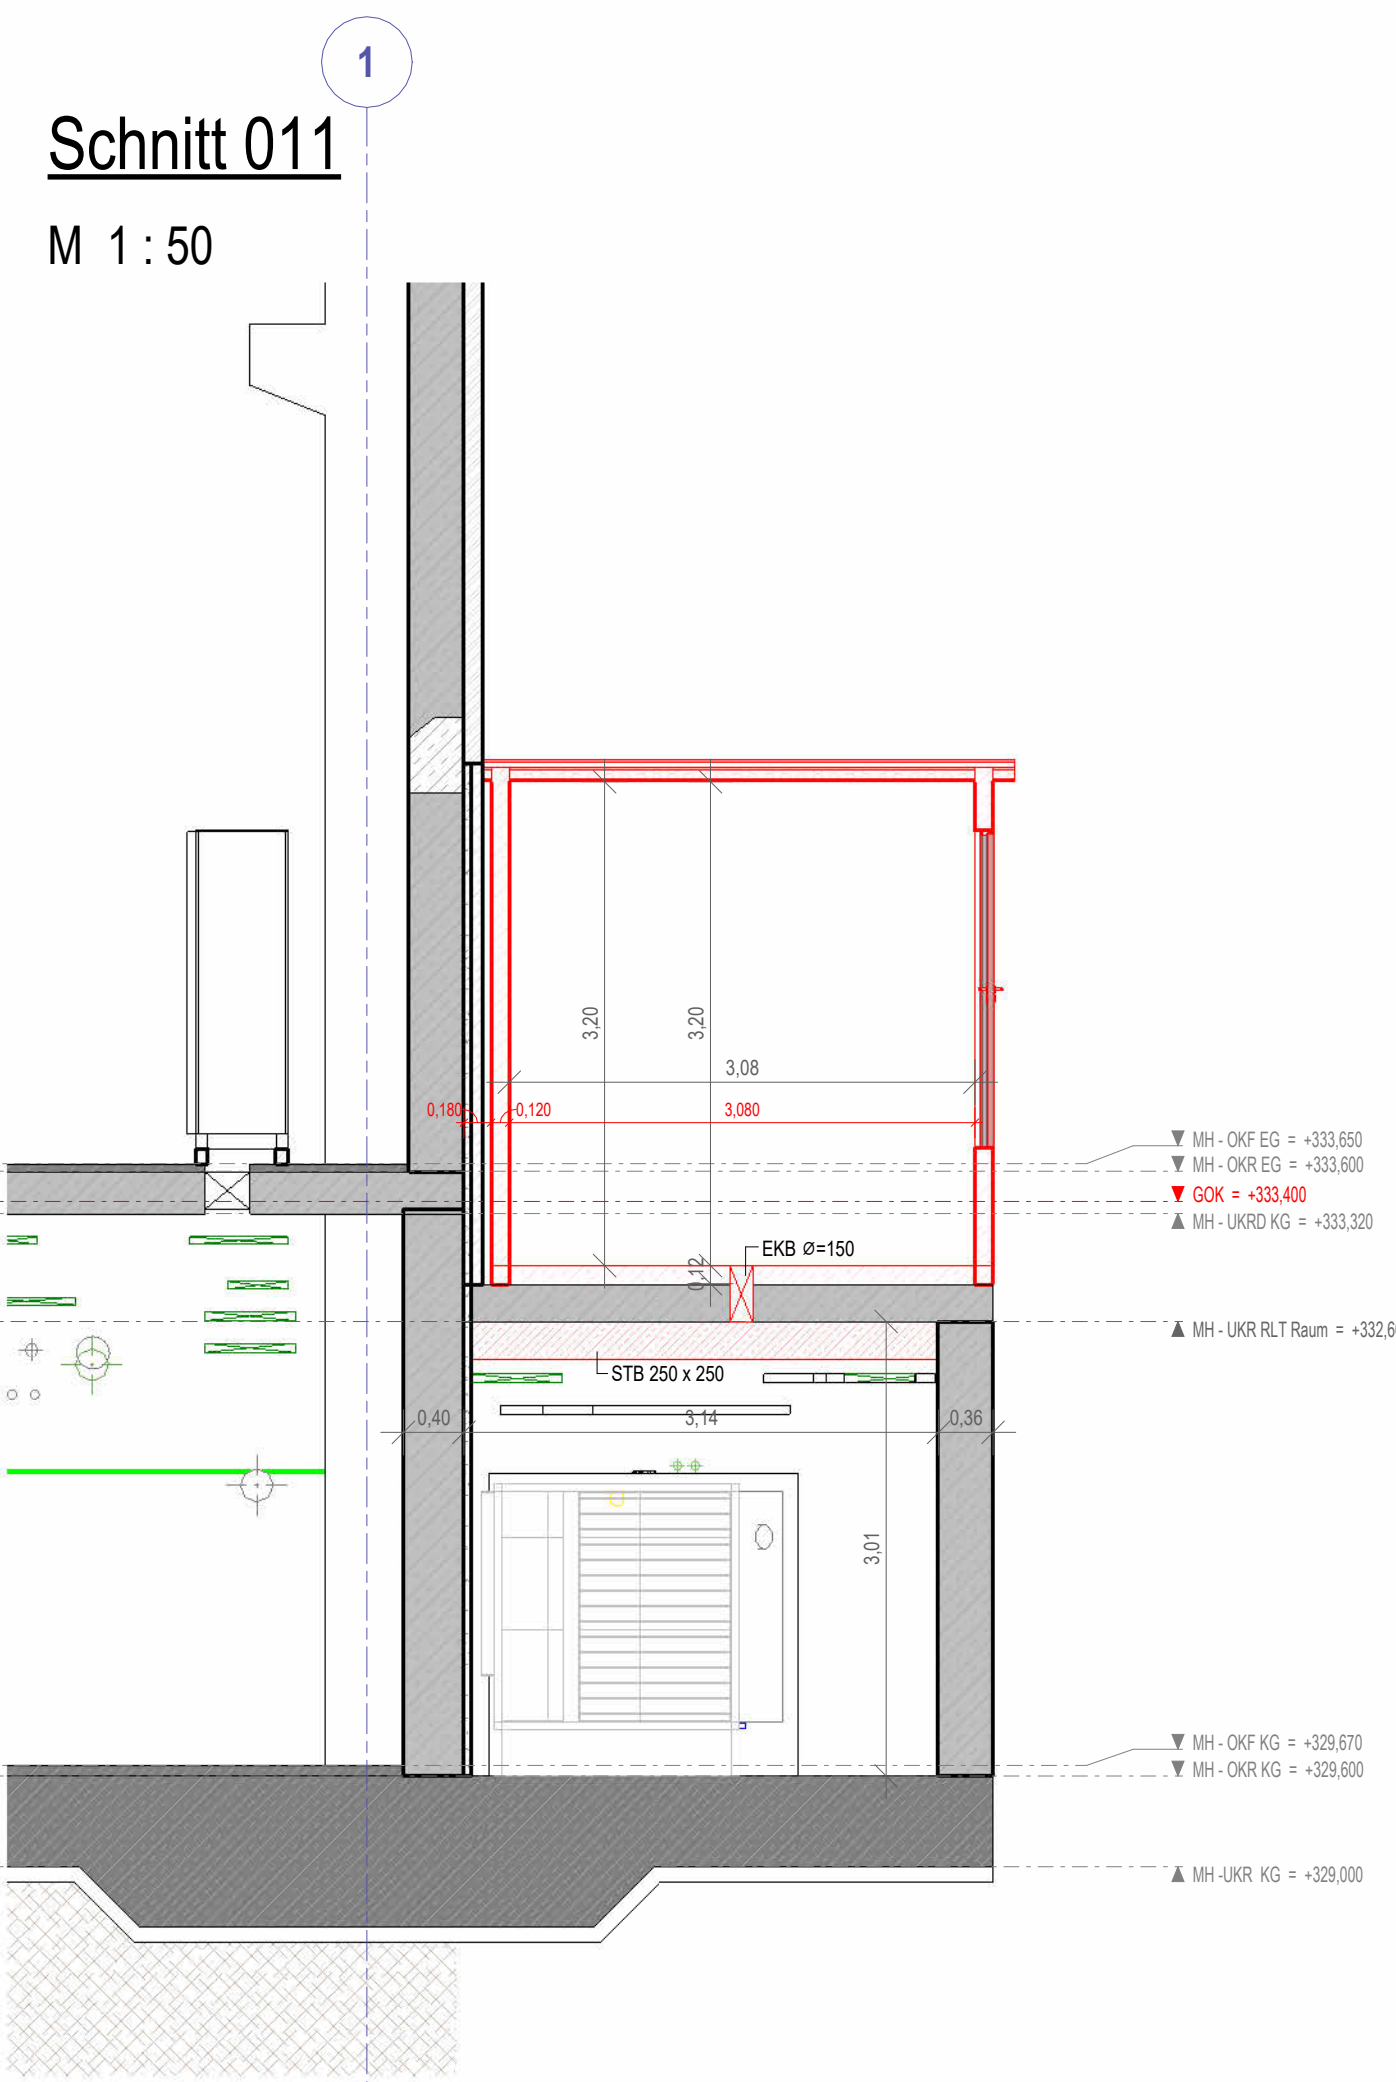

M 1 : 50



Nr.	Änderungen	Datum	Name
		Auftr.Nr. R 660 13A Plan Nr. 2026 0029	
Abwasseranlage der Stadt Regensburg		Plan Nr. 23_3F02_5415_17a	
STADT  REGENSBURG		bearbeitet :	Name
Tiefbauamt		gezeichnet :	
Maßnahme :		geprüft :	
Klärwerk Regensburg Erneuerung der Gasverwertungsanlagen Projekt-Nr. 23_3F02		Planart : Grundriß, Schnitt	
Planinhalt :		Planungsphase : Ausführung	
Motorenhalle Trafos		Maßstab : 1 : 50	
Entwurfsverfasser :		Tiefbauamt / Stadtentwässerung	
Datum		Unterschrift	
Datum		Unterschrift	