


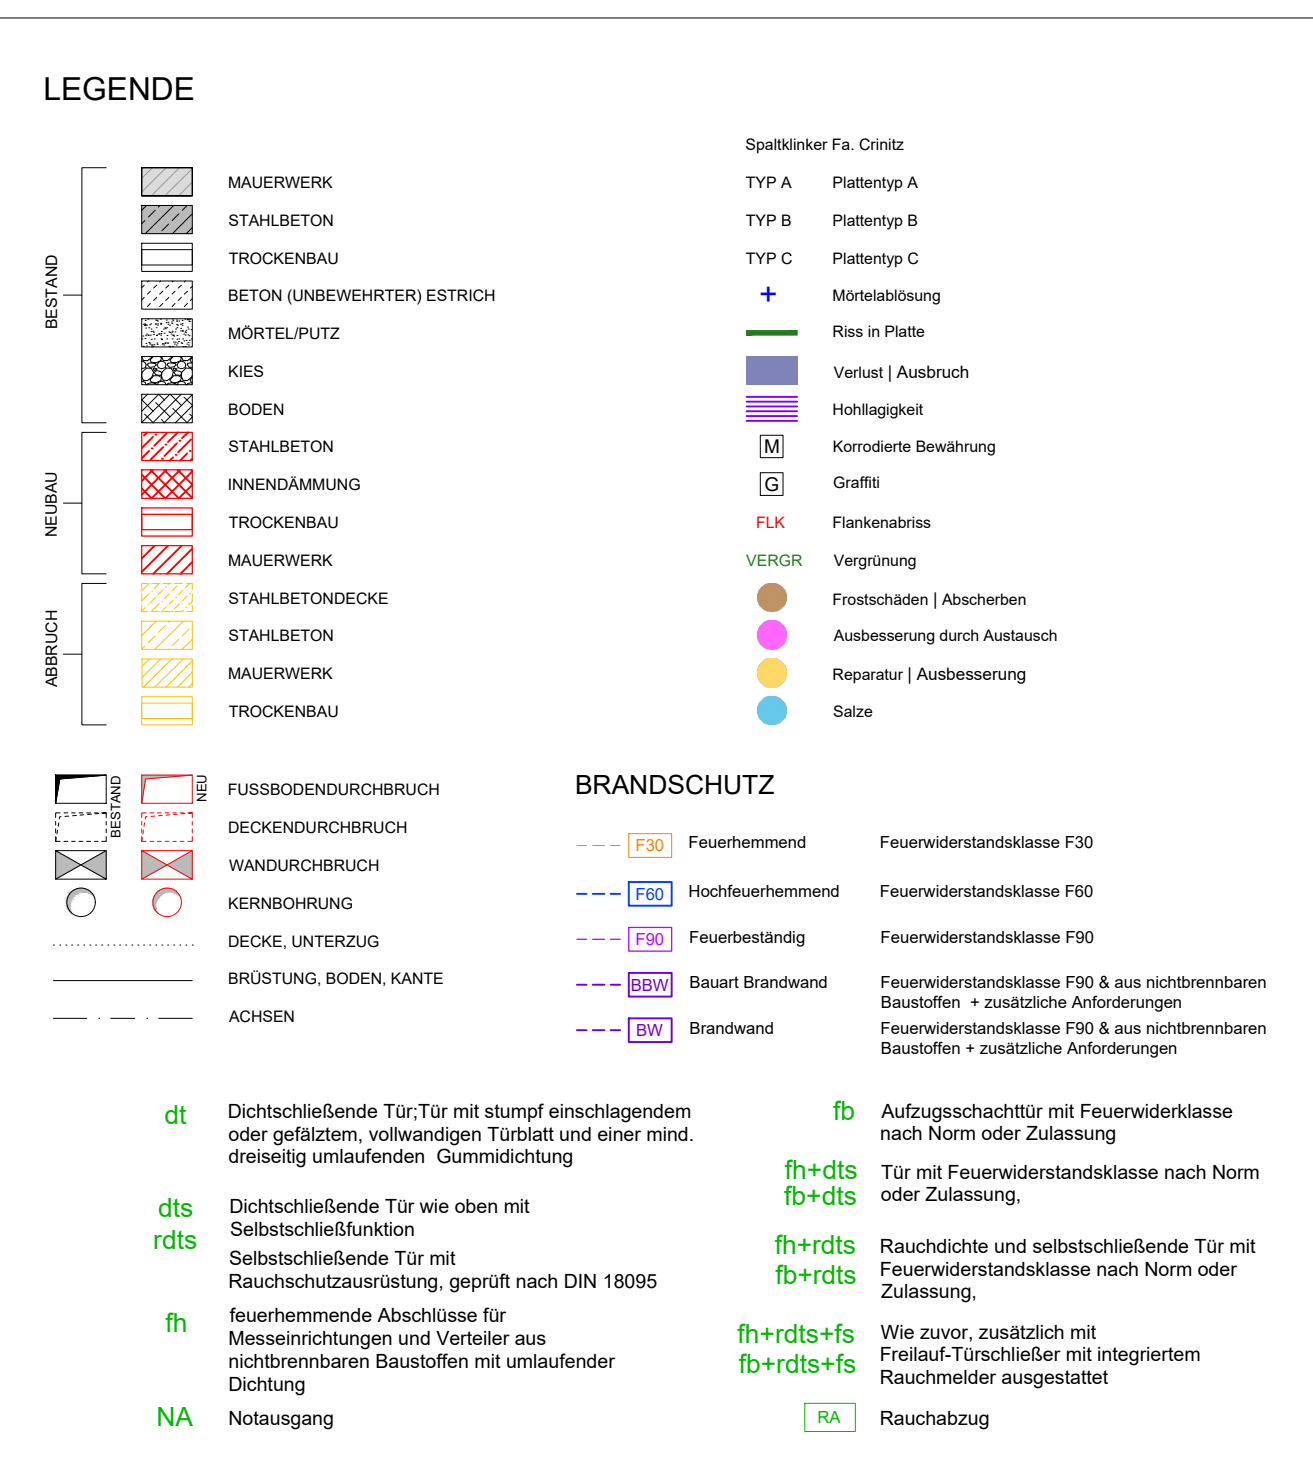

Index	Bemerkung / Änderung	Veranlasser	Datum	gez.
Änderungen				



TRAGWERKSPLANUNG		
ANSCHRIFT		
TELEFON	DATUM (t.mm.jj), UNTERSCHRIFT	DATUM (t.mm.jj), UNTERSCHRIFT
FAX	BEARBEITET (NAME IN LETTERN)	GEPRÜFT (NAME IN LETTERN)
E-MAIL		

ARCHITEKTEN	
ANSCHRIFT	
TELEFON	
FAX	
E-MAIL	
DATUM (tt.mm.jjjj), UNTERSCHRIFFT	DATUM (tt.mm.jjjj), UNTERSCHRIFFT
BEARBEITET (NAME IN LETTERN)	GEPRÜFT (NAME IN LETTERN)

Sanierung Bürodienstgebäude Altes Rathaus Marzahn

PLANSTAND/LEISTUNGSPHASE

PLANINHALT		
Ansicht Nord		
MASSESTAB 1 : 50 (LÄTTERGRÖSSE (BREITE x HOHE) IN MM): 1188 x 594	PLAN-DATUM 13.03.2026 PLAN-INDEX -	PLAN-NR. 10 10 TEIL-PLAN 1
DATUM-NAMEN: SBM_LPS_08 Ansichtn		