


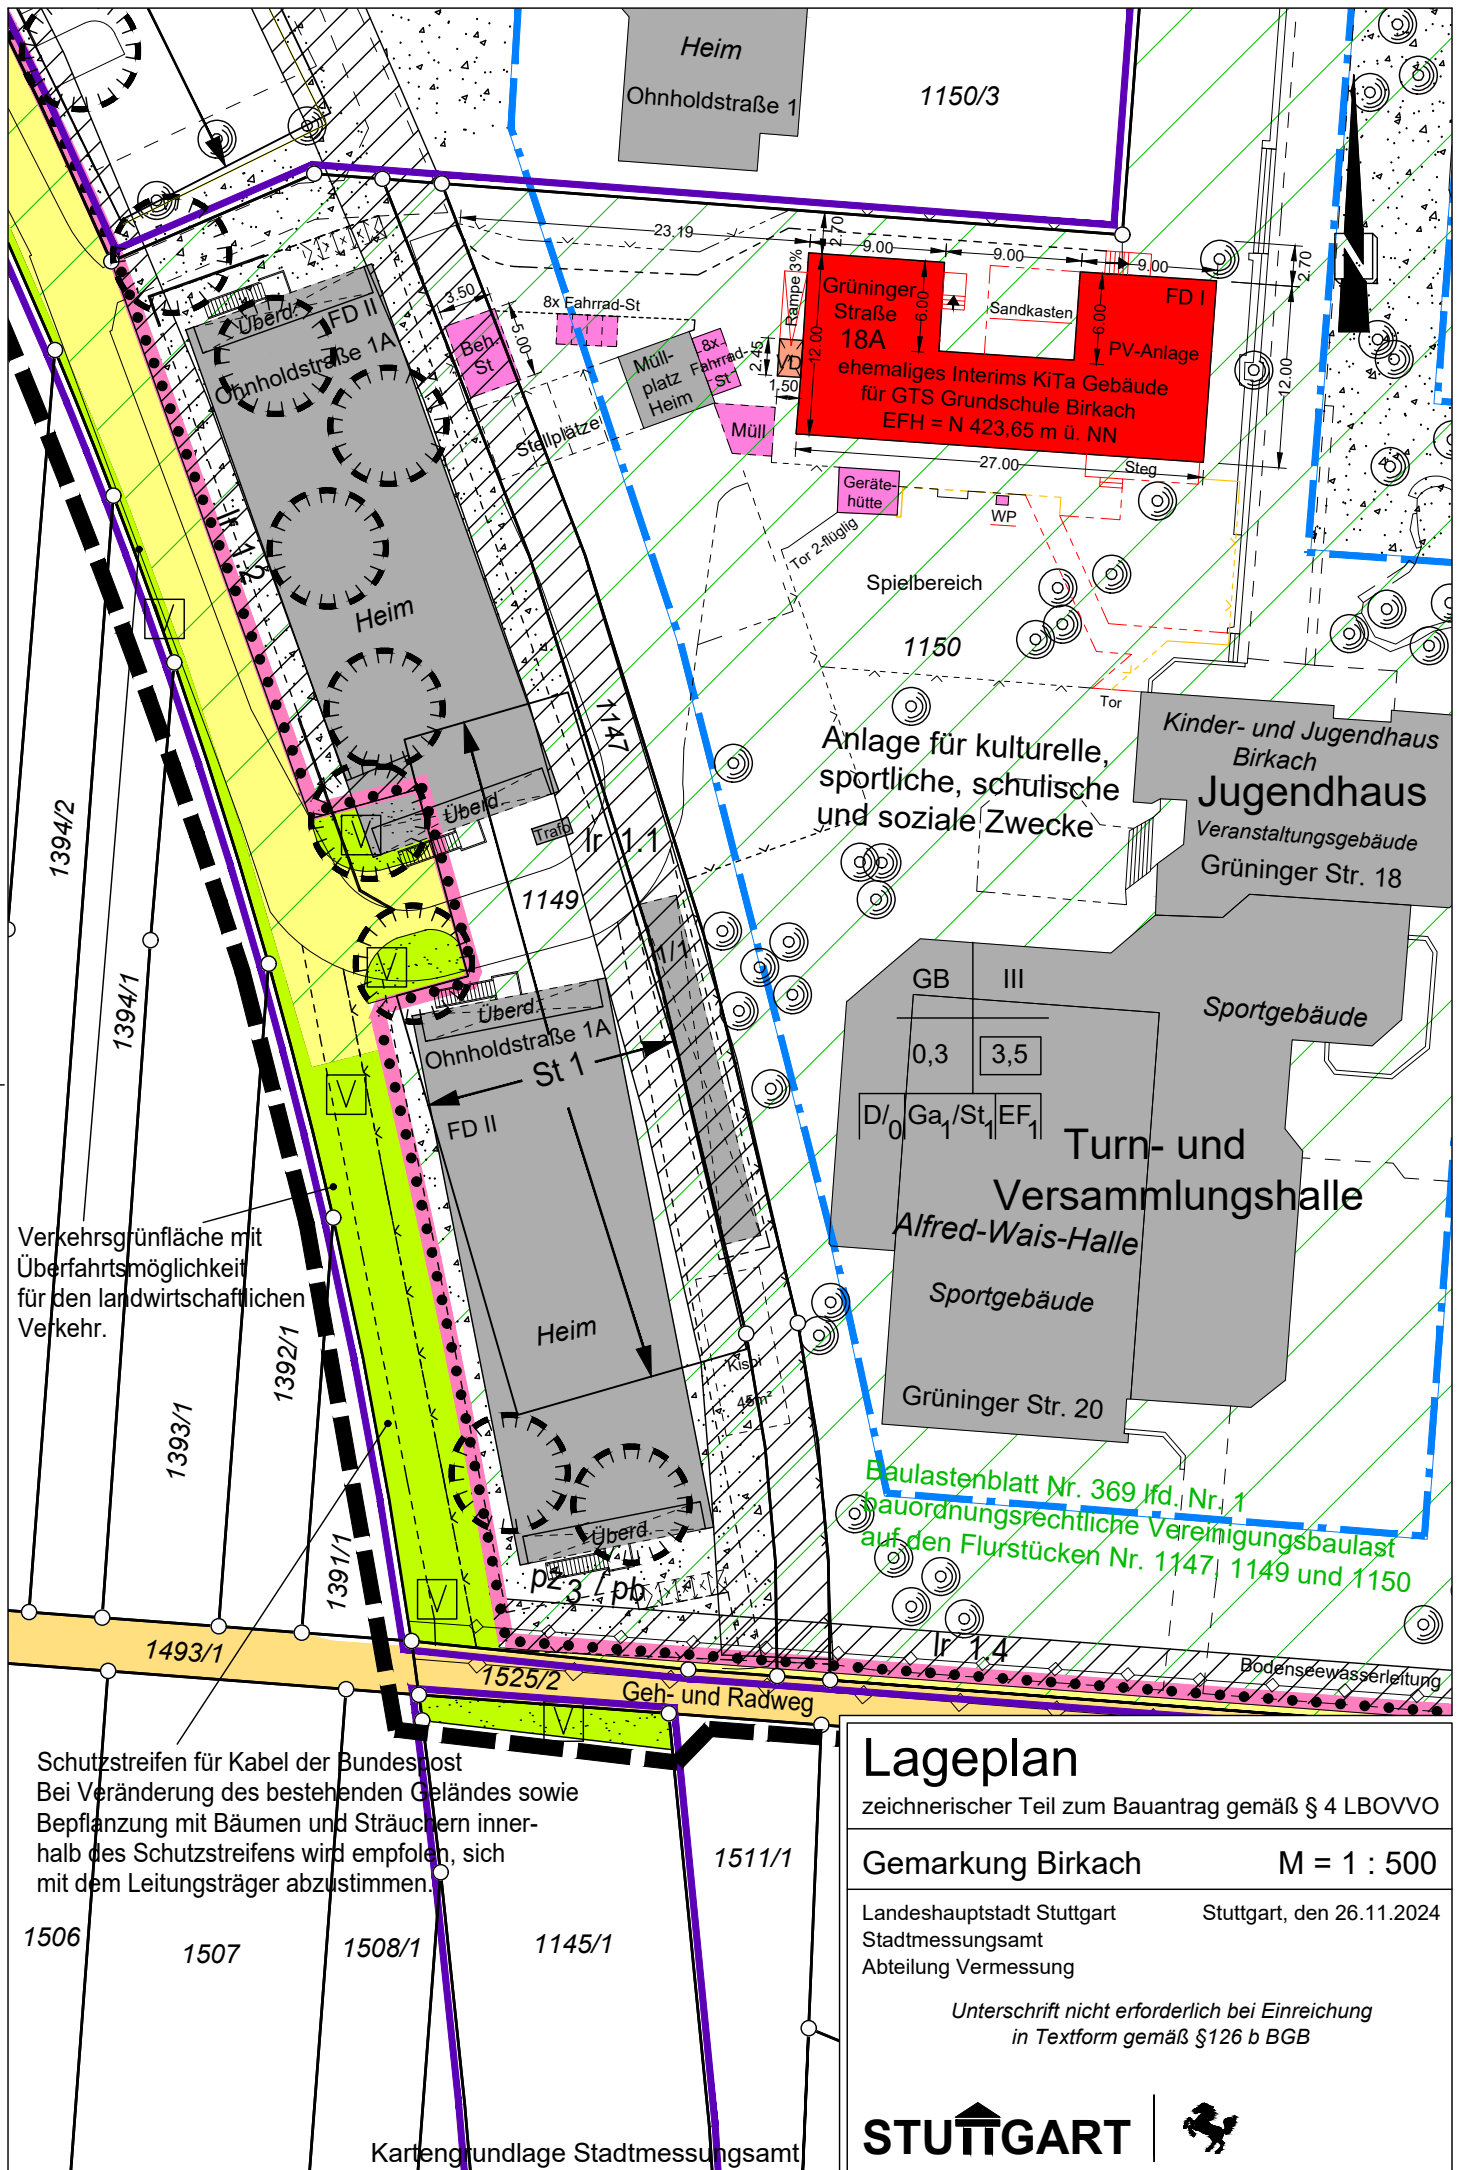

Lageplan

zeichnerischer Teil zum Bauantrag gemäß § 4 LBOVVO

Gemarkung Birkach

M = 1 : 500

Landeshauptstadt Stuttgart

Stuttgart, den 26.11.2024

Stadtmessungsamt

Abteilung Vermessung

Unterschrift nicht erforderlich bei Einreichung
in Textform gemäß §126 b BGB

STUTTGART

