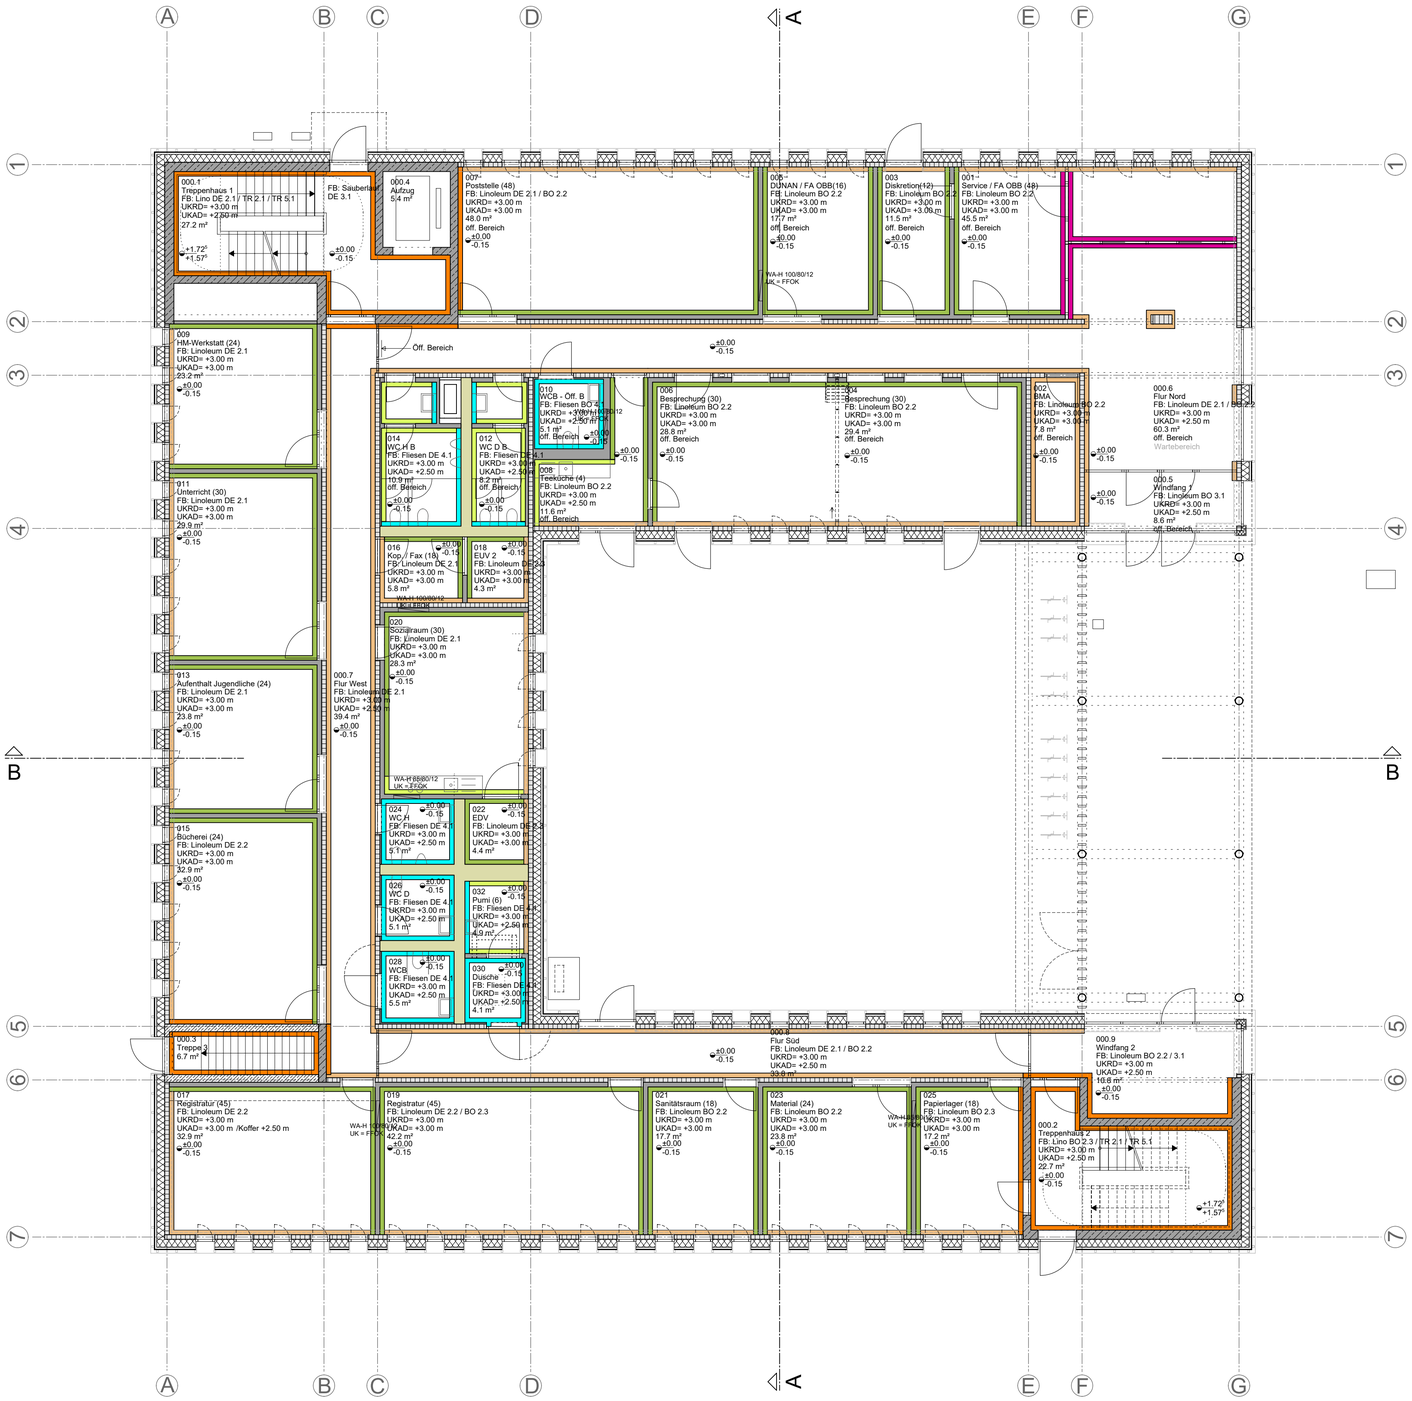

s. auch Plan
5.122 Übersicht Traversen

ROHBAU

- Stahlbeton - Qualität gem. Tragwerkplanung
- Stahlbeton - Sichtbetonqualität gem. Tragwerkplanung
- WU-Stahlbeton - Qualität gem. Tragwerkplanung
- Beton unbewehrt
- Mauerwerk - Qualität gem. Tragwerkplanung
- Brettsperrholz - Qualität gem. Tragwerksplanung
- Bestand
- Abbruch

LEICHTBAU

- Leichtbauwand
- Vorsatzschale, nach Installation schließen
- System-Installationswand gem. HLS
- Vormauerung, nach Installation schließen

SONSTIGES

- Trennwandanschluss an Außenwand entkoppelt (gem erhöhter Schallschutzanforderung an den Raum gem.Bauphysik)

DURCHBRÜCHE

- Decke Durchbruch neu
- Boden Durchbruch neu
- Wand Durchbruch neu
- Wand Schlitz neu
- Decke Durchbruch bestehend
- Wand Durchbruch bestehend
- Wand Schlitz bestehend

HINWEISE

Durchbrüche in Zwischendecken werden grundsätzlich als Deckendurchbrüche des darunter liegenden Geschosses angegeben. Die Darstellung als Bodendurchbrüche hat lediglich informativen Charakter.

WANDOBERFLÄCHEN

- **Sichtbeton** I - Qualität SB3 gem. DBV Merkblatt Sichtbeton und LV
- Sichtbeton - gespachtelt und gestrichen - Qualität SB2 gem. DBV Merkblatt Sichtbeton und LV
- Massivwand Holz in Sichtoplik
- Systemtrennwand aus Glas
- Spachteln + Streichen
- Streichen
- Latexanstrich (inkl.Spachtel)
- Fliesen Sanitär

PLANZEICHEN

- Änderung gem. Index
- Schnitt I Ansicht
- Detail 5.xxx
- +x.xx Oberkante Fertigfußboden
- +x.xx Oberkante Rohfußboden
- OK FFB Oberkante Fertigfußboden
- OK RFB Oberkante Rohfußboden

IND.	DATUM	GEZ.	BEMERKUNG
a	20.03.26	KS/OW/CW	Freigabe

WANDOBERFLÄCHEN EG — 05.107 a
PLANNR./INDEX

FREISTAAT BAYERN
STAATLICHES BAUAMT ASCHAFFENBURG
CORNELIENSTRASSE 1 63739 ASCHAFFENBURG TEL.:06021/393-11 FAX:06021/393-283 E-MAIL: poststelle@stbaab.bayern.de

NEUBAU FINANZAMT OBERNBURG
MIT BEARBEITUNGSSTELLE NÜRNBERG NORD

GRUNDRISS EG — AUSFÜHRUNGSPLANUNG

M 1:100

MASSN.-NR	KAP./TITEL	GEZ.VON	GEZ. AM	STAND	PLOTDATUM	SONSTIGES
06330E0001	0605 / 741 21-5	KS/OW/CW	14.08.2026	14.08.2026	14.08.2026	±0.00 = 128.91 m ü.NN

LAGEPLAN / GEBÄUDEÜBERSICHT

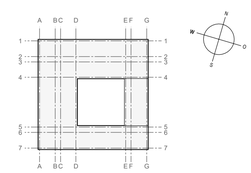

ARCHITEKT — FACHPLANER

20.03.2026

FREIGABE ARCHITEKT — FREIGABE FACHPLANER

EVT. ANMERKUNGEN BAUAMT

ÜBERGABE UNTERLAGEN NACH VOB / B

DATEI: 05107_P5_FA-OBB_A_UE_Wandoberflächen EG
PLANNR./INDEX: 05.107 a

H/B = 594 / 841 (0.50m²)