



Vertikalschnitt Abluft

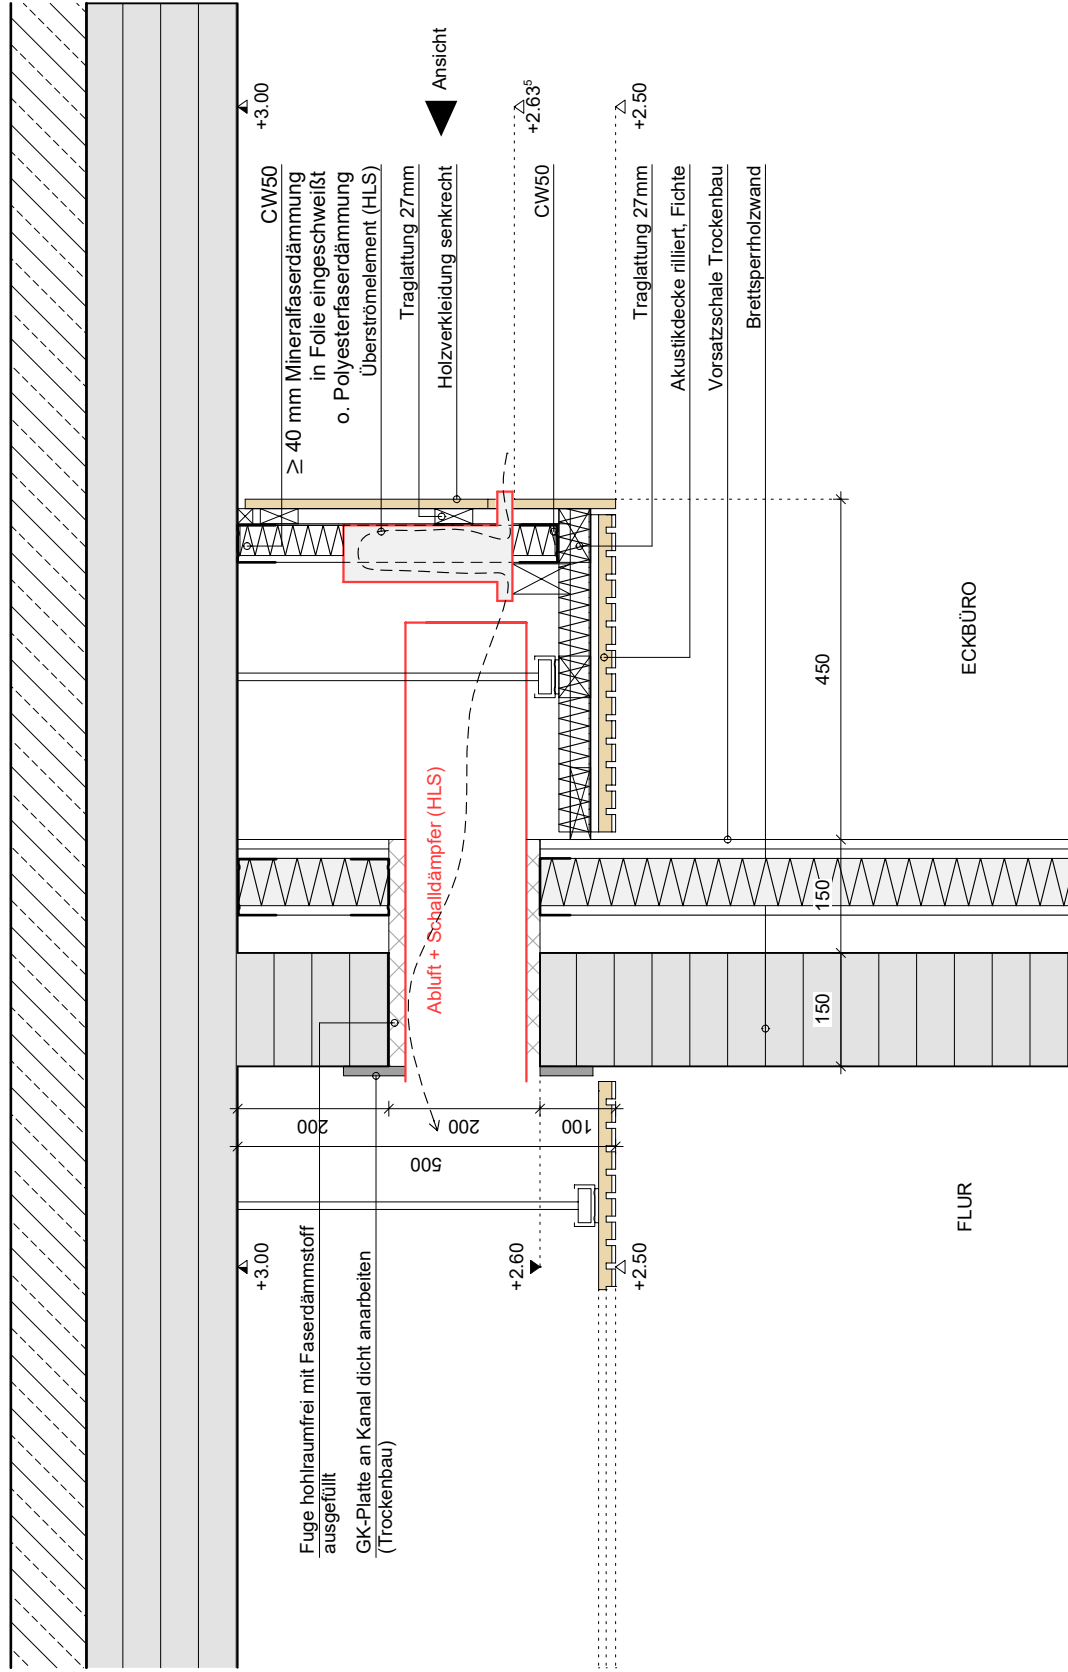

Ansicht Deckenkoffer mit Abluft-Auslass

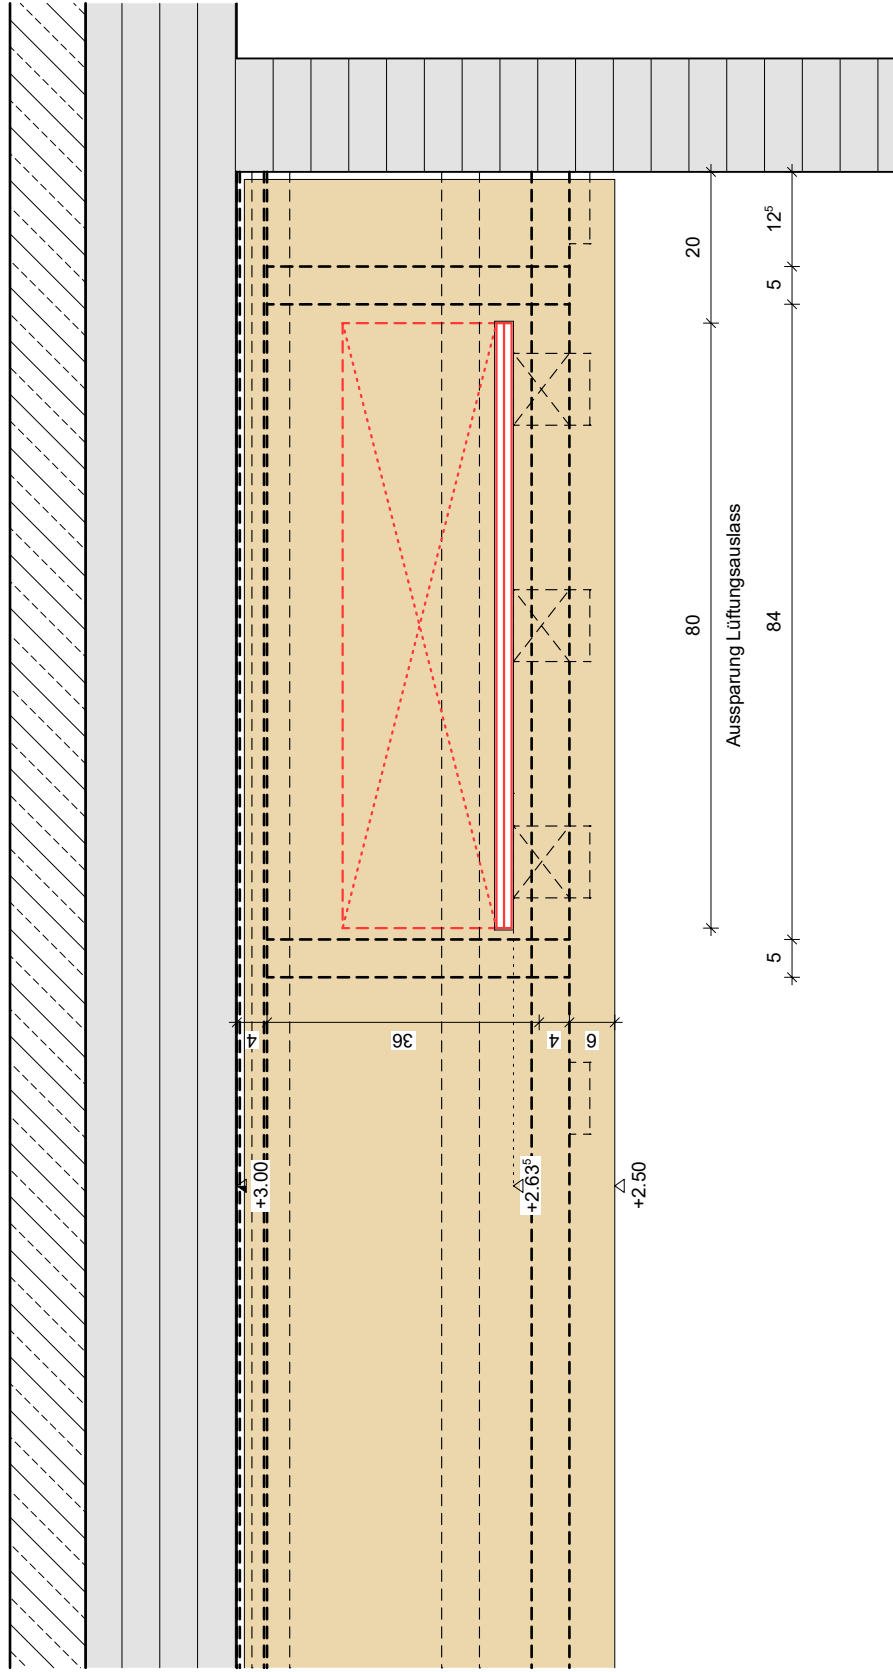



*) Planinhalt gesehen und für den Aufbau der weiterführenden Arbeiten gebilligt und gebilligt die weiterführenden Arbeiten darauf aufzubauen

Änderung gem. Index		a	BEMERKUNG	
IND	DATUM	GEZ		

FREISTAAT BAYERN STAATLICHES BAUAMT ASCHAFFENBURG
CORNELIENSTRASSE 1, 63739 ASCHAFFENBURG, TEL. 06021-393-283, E-MAIL: poststelle@sbaab.bayern.de

NEUBAU FINANZAMT OBERNURG MIT BEARBEITUNGSSTELLE "NÜRNBERG-NORD"

5.341

Deckenkoffer Abluft

VORABZUG

AUSFÜHRUNGSPLANUNG

M 1:10

MASSN.-NR	KAPITTEL	GEZ_VONIAM	STAND	PLOTDATUM	PLANSTATUS	DATEI	PLANFORMAT	INDEX
06330 E 0001	0605 / 741 21-5	CW	14.08.2026	14.08.2026	Vorbzug	05341_P5_FA-OBG_A_DT_TB_Deckenkoffer Abluft	A3	VORABZUG