




Querschnitt Q1-Q1

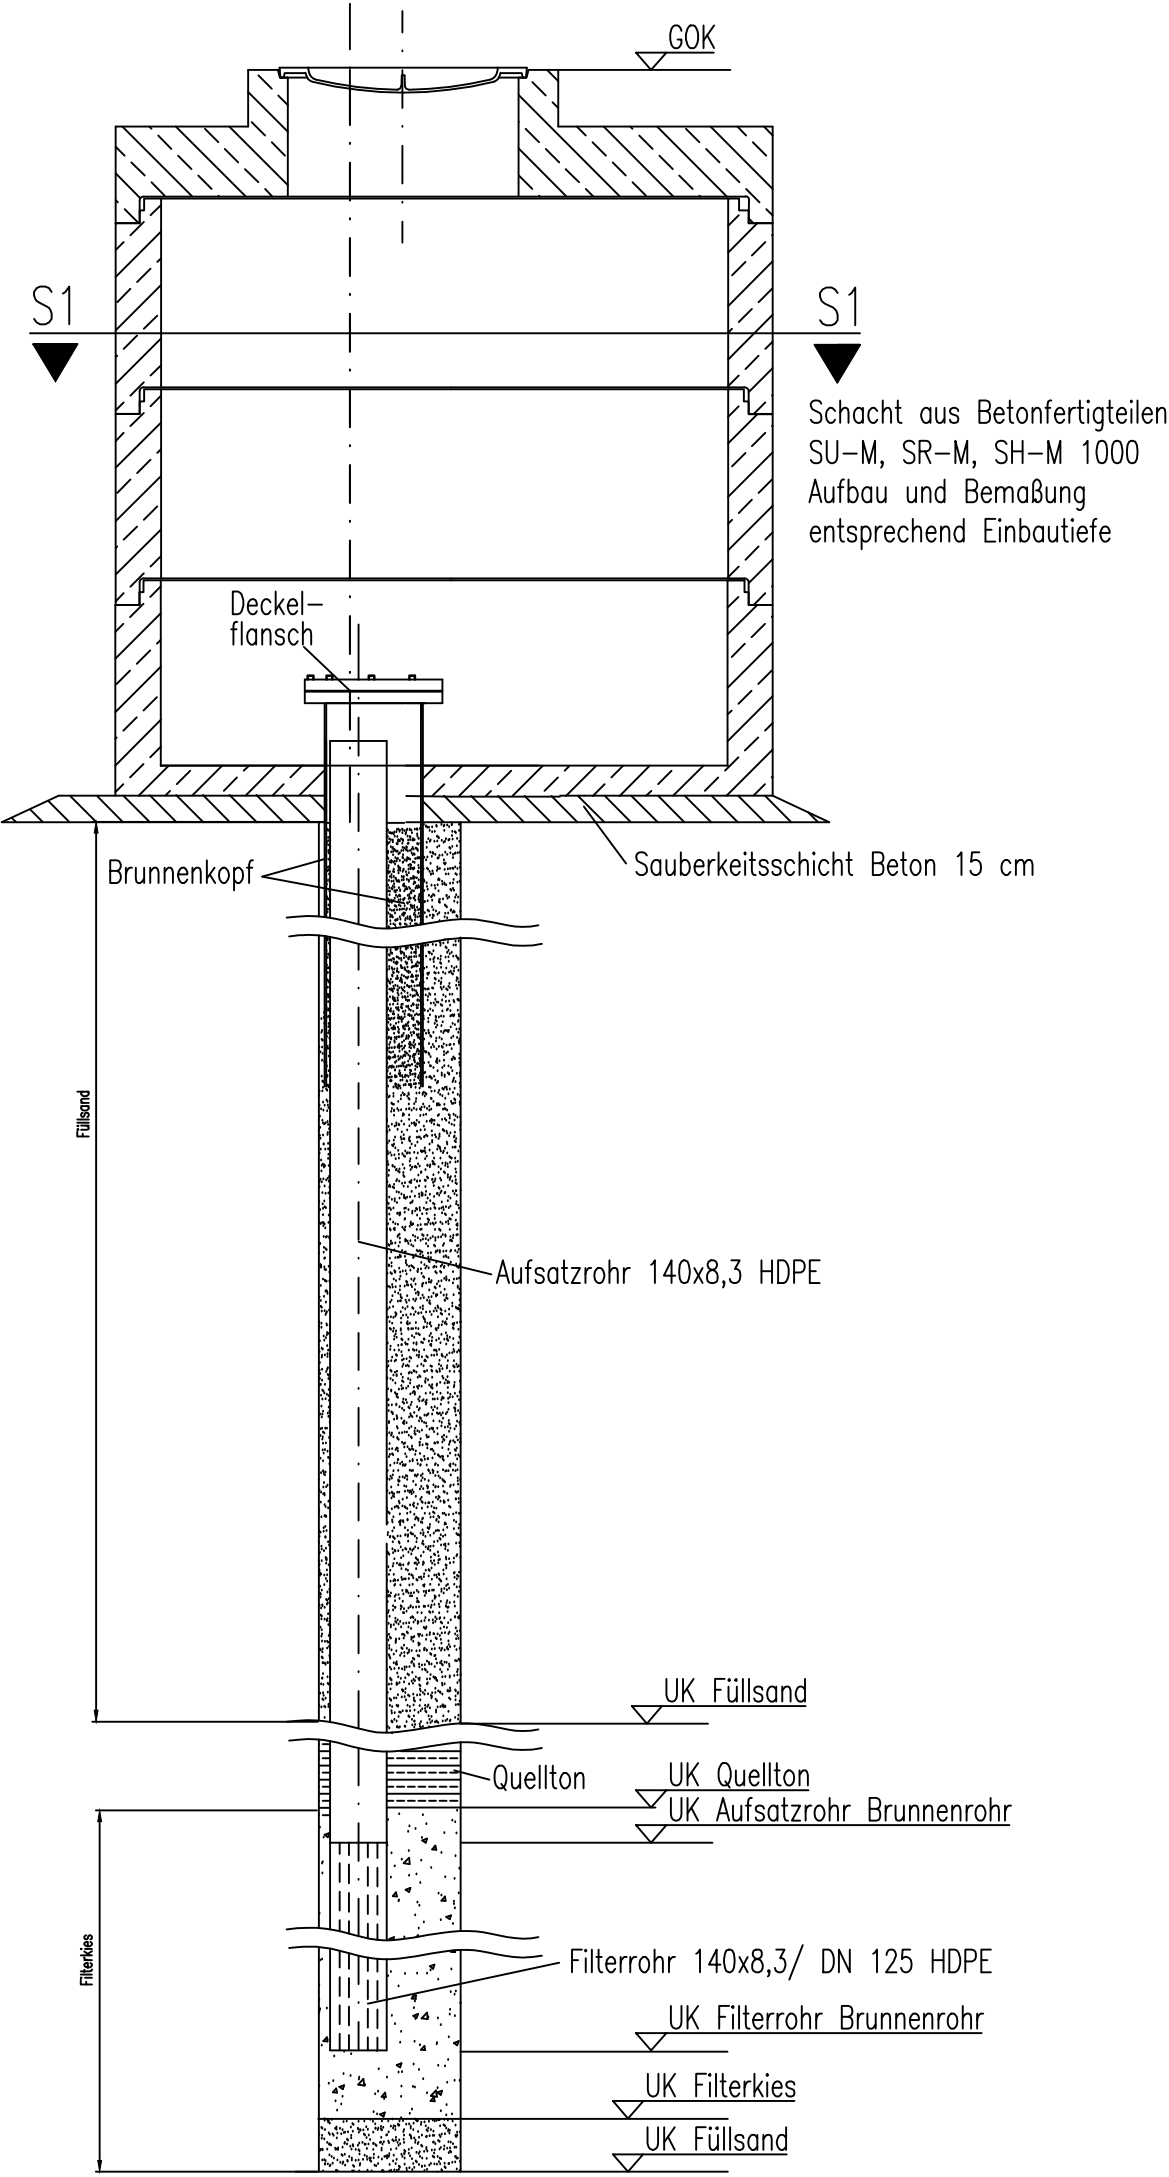

Draufsicht

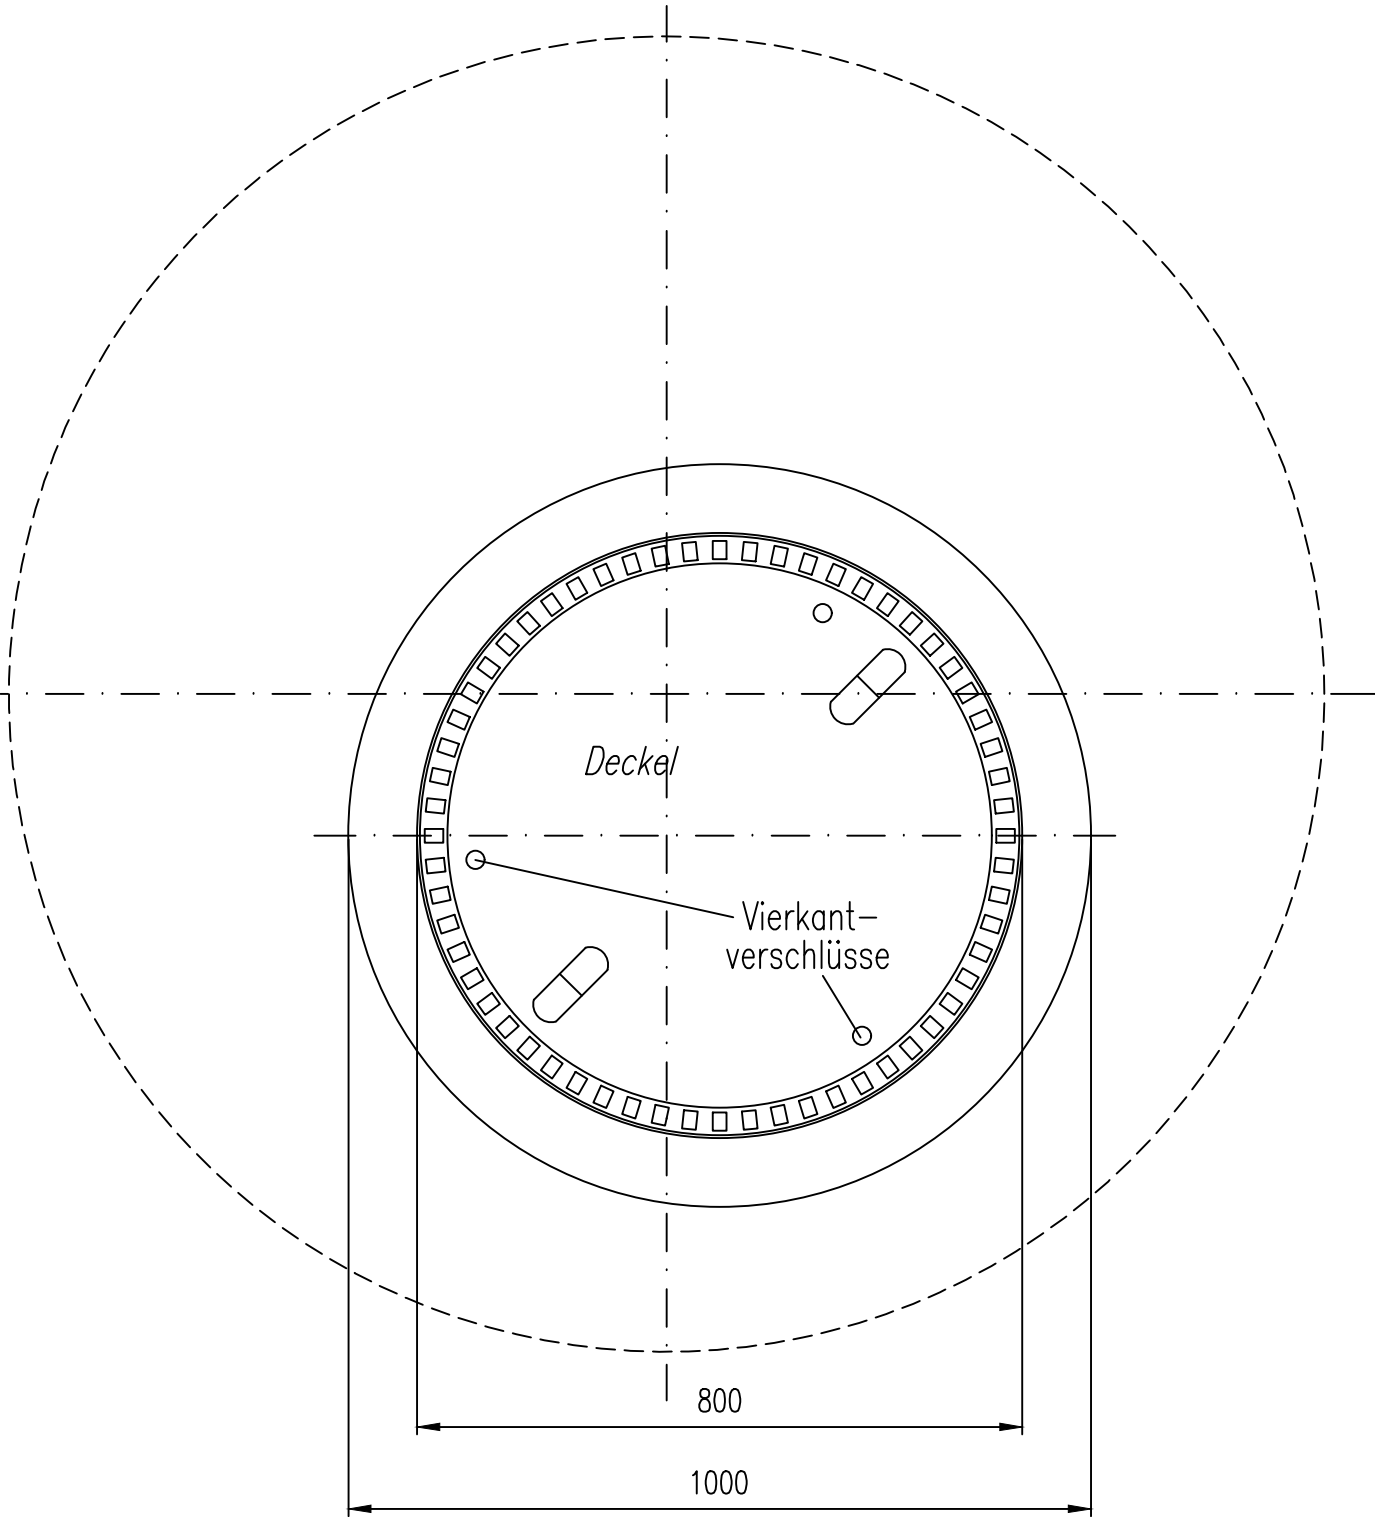

Schnitt S1-S1

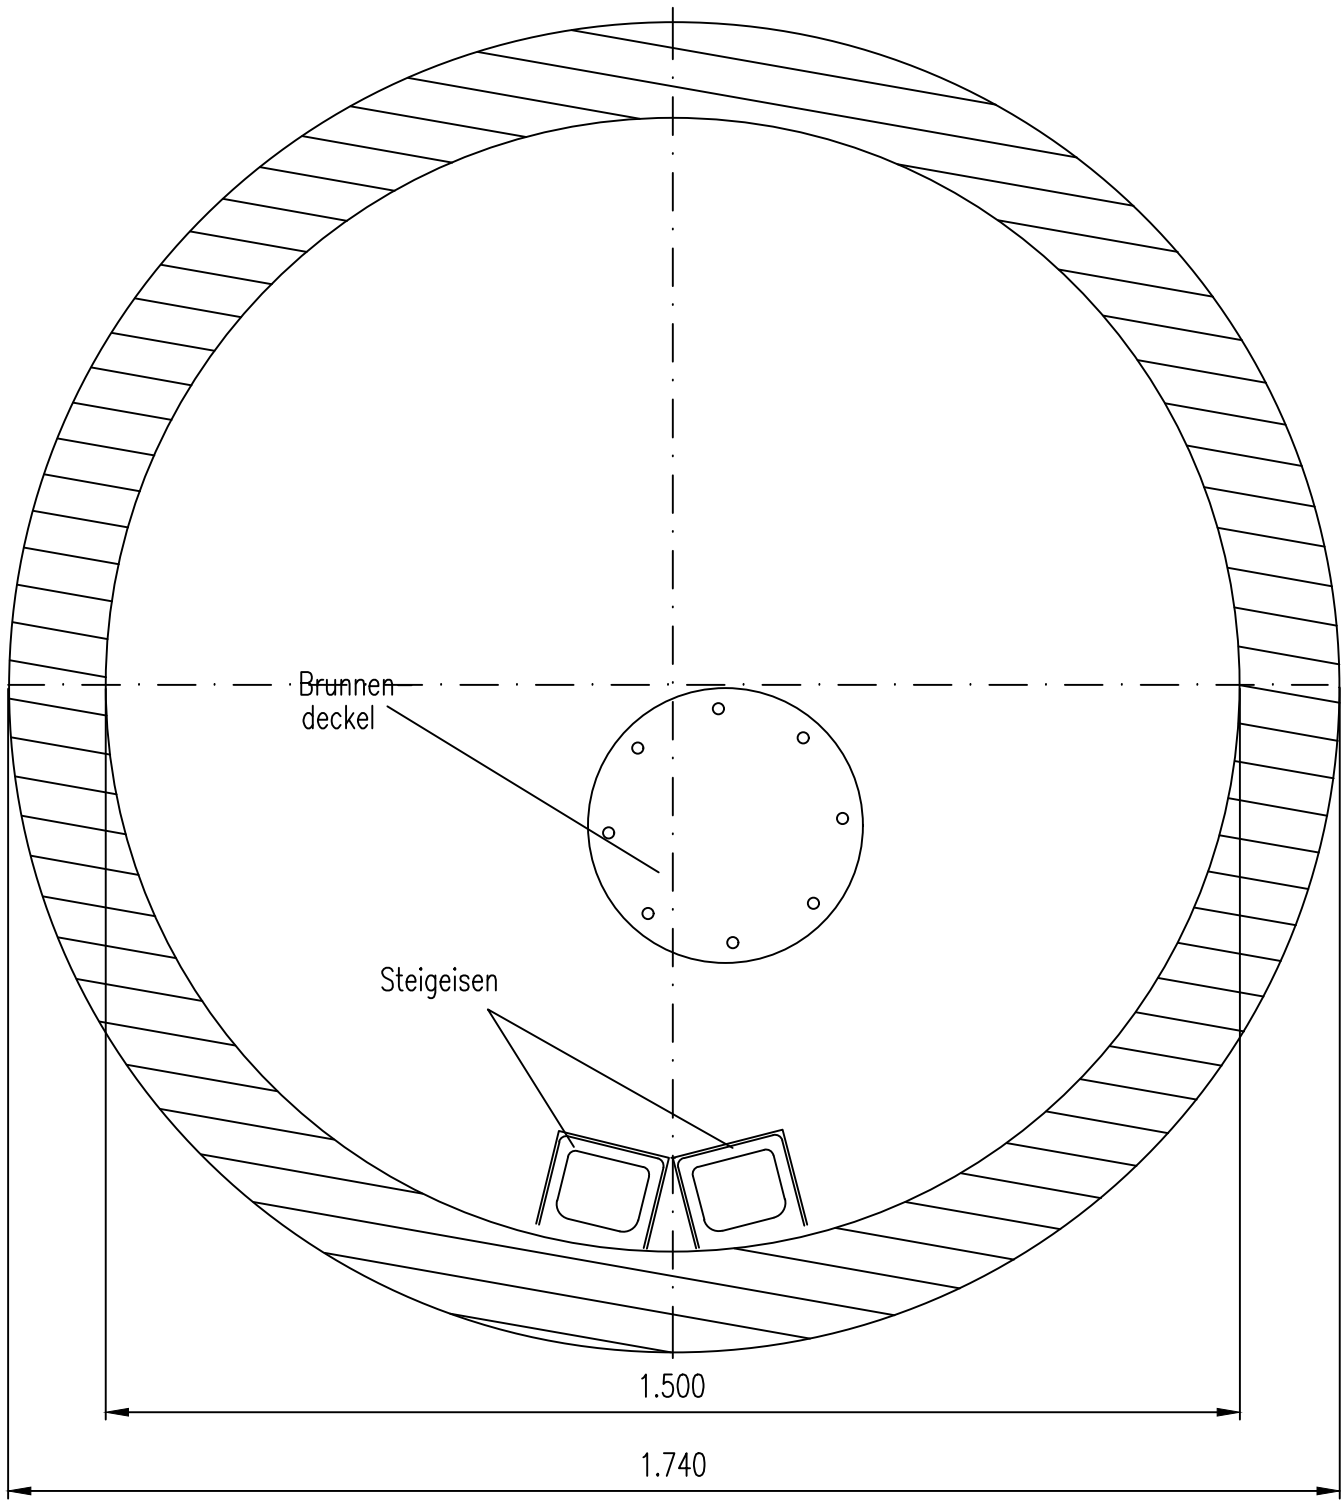

Bauvorhaben		Sicherung WW Eichwalde		
		PFAS Transferpfad		
Auftraggeber		Senatsverwaltung für Mobilität, Verkehr, Klimaschutz und Umwelt; Ref II C Brückenstraße 6 * 10179 Berlin		
Senatsverwaltung für Mobilität, Verkehr, Klimaschutz und Umwelt BERLIN 				
Auftragnehmer		HORN & MÜLLER Ingenieurgesellschaft mbH Arkonastraße 45-49 * 13189 Berlin Tel.: 030/47 00 80-0 * Fax.: 030/47 00 80-80		
				
Projekt-Nr.	25 021 01	Leistungsphase	Ausführungsplanung	Datum
bearbeitet	Rose/Samson			24.04.2026
gezeichnet	Rose/Samson	Plandarstellung	Brunnenschacht	Maßstab
geprüft	Nowag			1:10
				Blatt
				PFAS-AP-260