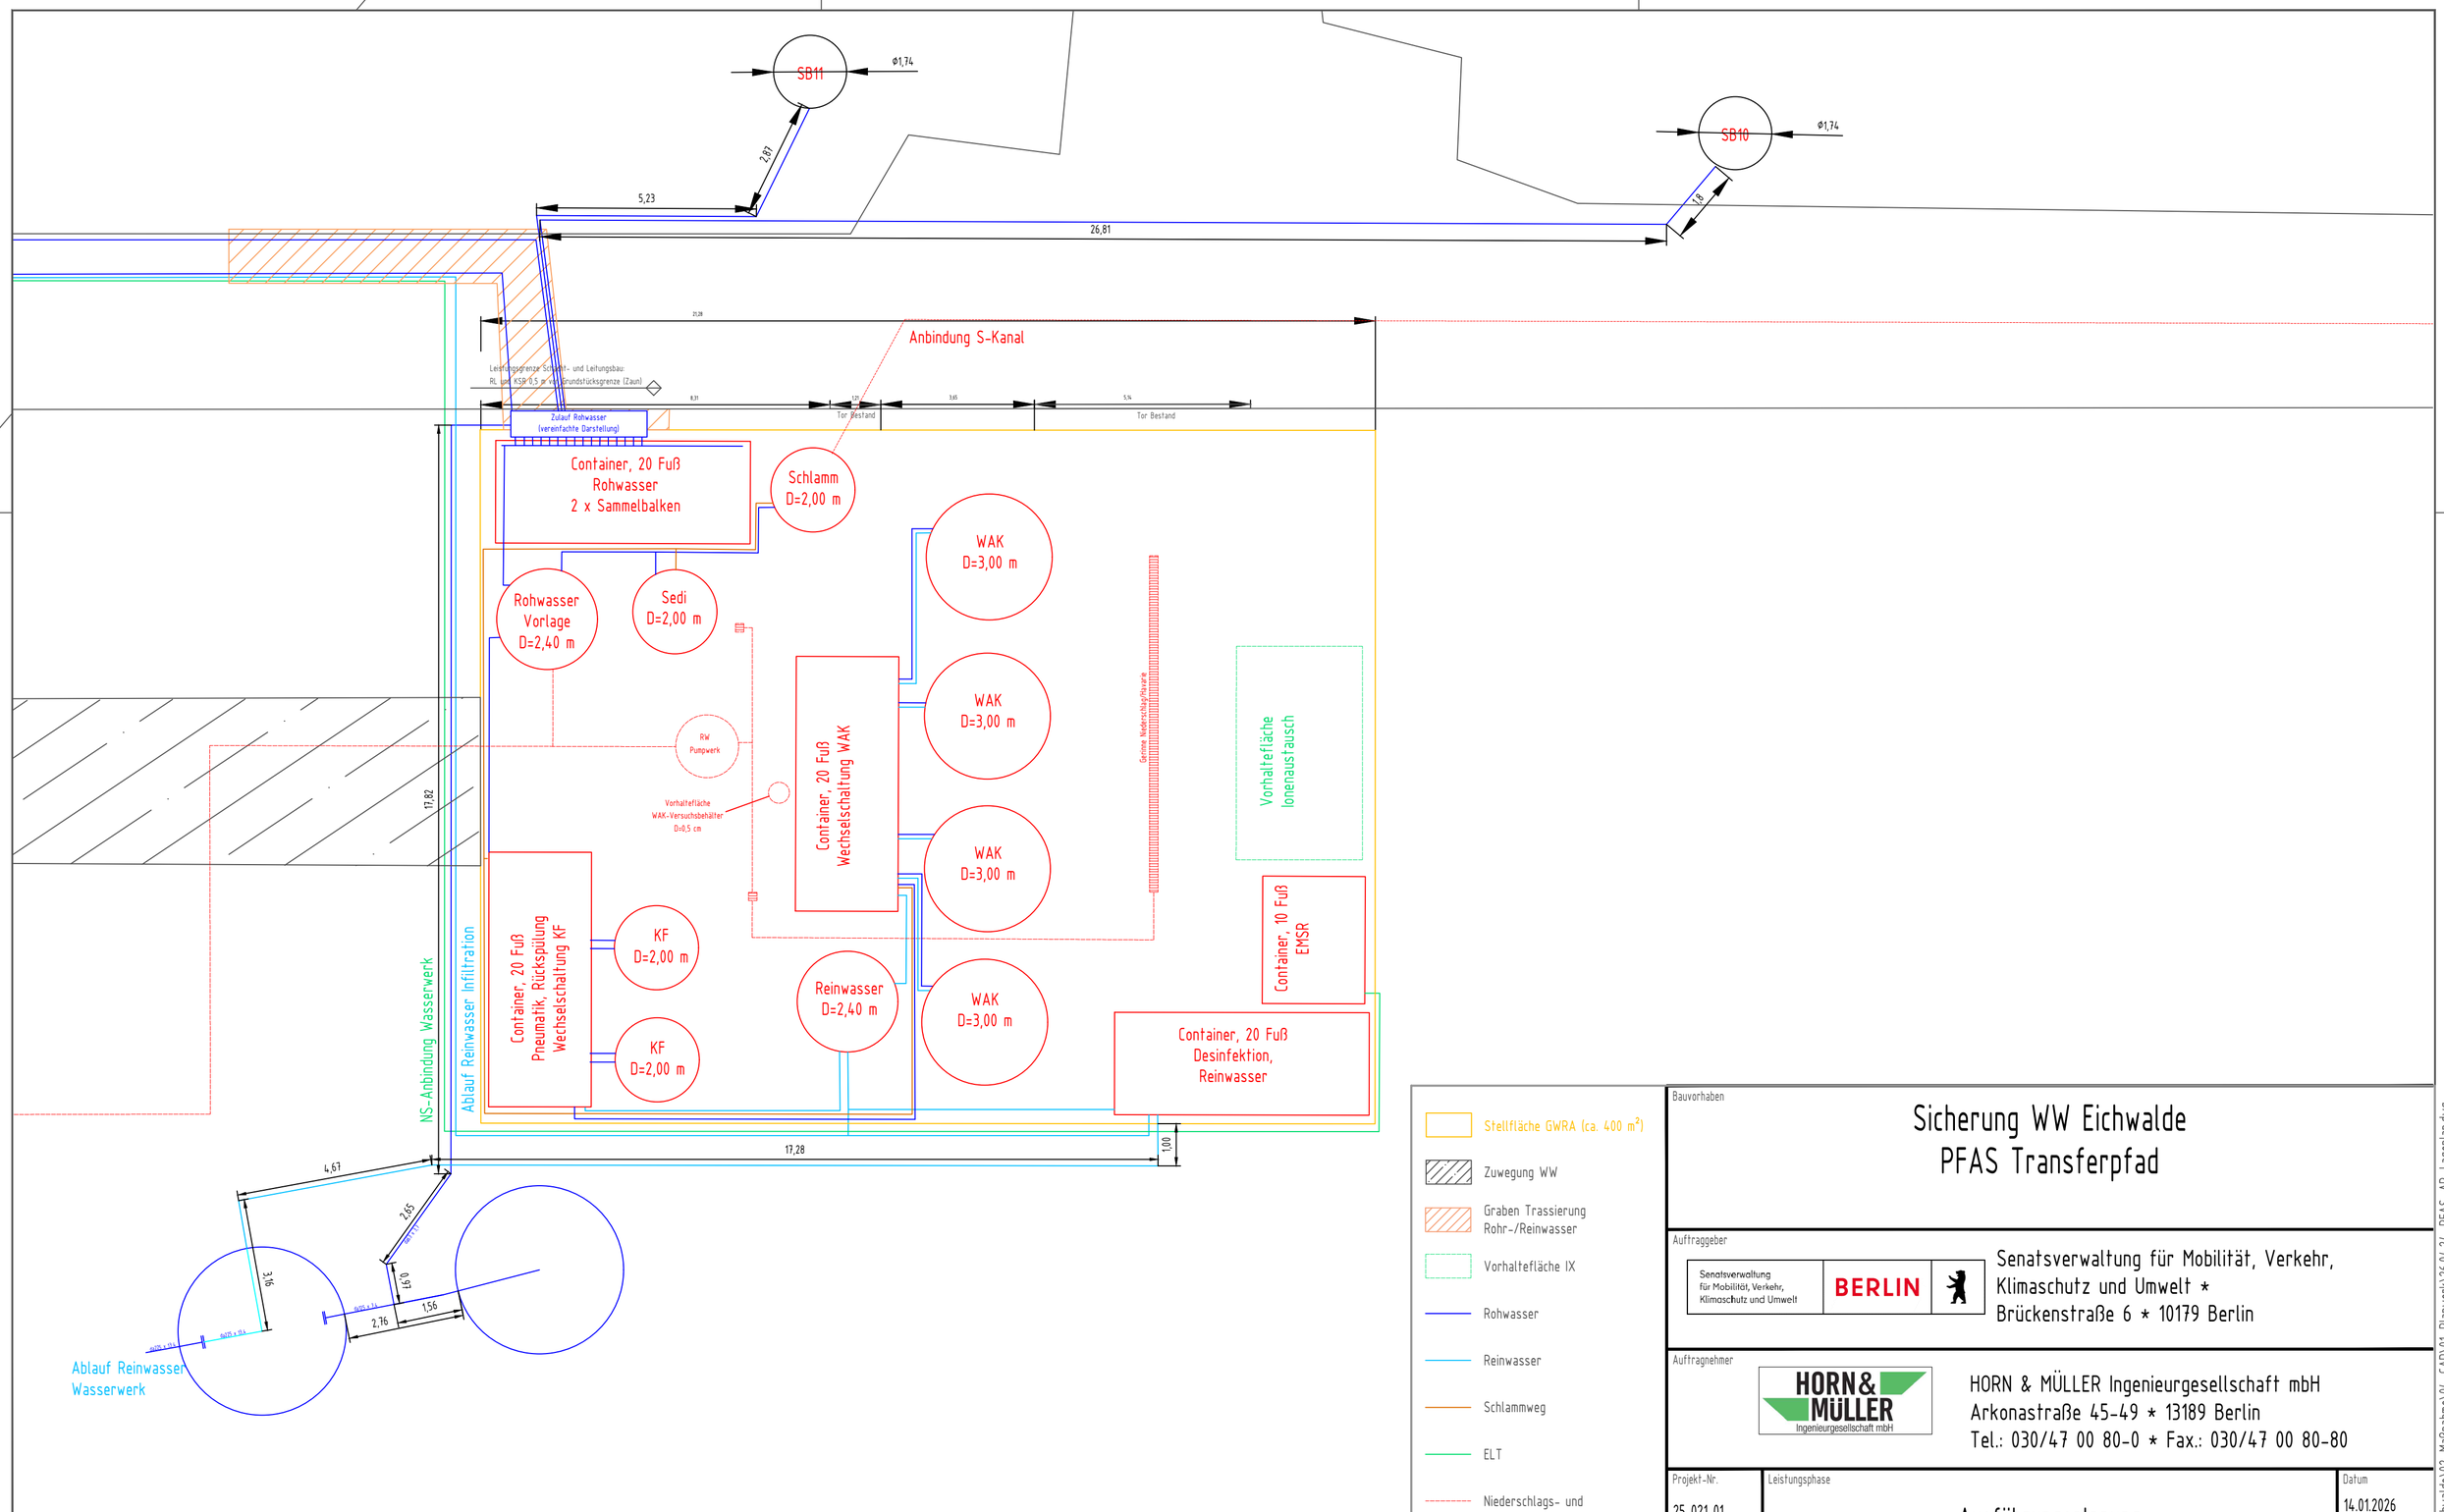

- Stellfläche GWRA (ca. 400 m²)
- Zuwegung WW
- Graben Trassierung Rohr-/Reinwasser
- Vorhaltefläche IX
- Rohwasser
- Reinwasser
- Schlammweg
- ELT
- Niederschlags- und Havariewasser
- Leistungsgrenze AN SuL / AN GWRA

Bauvorhaben

Sicherung WW Eichwalde
PFAS Transferpfad

Auftraggeber

Senatsverwaltung für Mobilität, Verkehr, Klimaschutz und Umwelt * Brückenstraße 6 * 10179 Berlin

Auftragnehmer

HORN & MÜLLER Ingenieurgesellschaft mbH
Arkonastraße 45-49 * 13189 Berlin
Tel.: 030/47 00 80-0 * Fax.: 030/47 00 80-80

Projekt-Nr. 25 021 01	Leistungsphase: Ausführungsplanung	Datum 14.01.2026
bearbeitet: Samson		Maßstab 1 : 100
gezeichnet: Samson	Plandarstellung: Aufstellungsplan Grundwasserreinigungsanlage V 1.1 zzgl. Vorhaltefläche Ionenaustauscher	Blattgröße 594 x 420 mm
geprüft: Nowag		Höhenbezug -
		Lagebezug -
		Plannummer PFAS-AP-300

Druckdatum: 24.04.2026

\\SFILE2\laufende Projekte\2502101_PFAS_Eichwalde\02_Maßnahme\04_CAD\01_Planwerk\26.04.24_PFAS_AP_Lageplan.dwg

Dieser Plan ist für die Fa. HORN & MÜLLER urheberrechtlich geschützt.
Das Kopieren oder Vervielfältigen dieses Planes bedarf der Zustimmung der Fa. HORN & MÜLLER.