


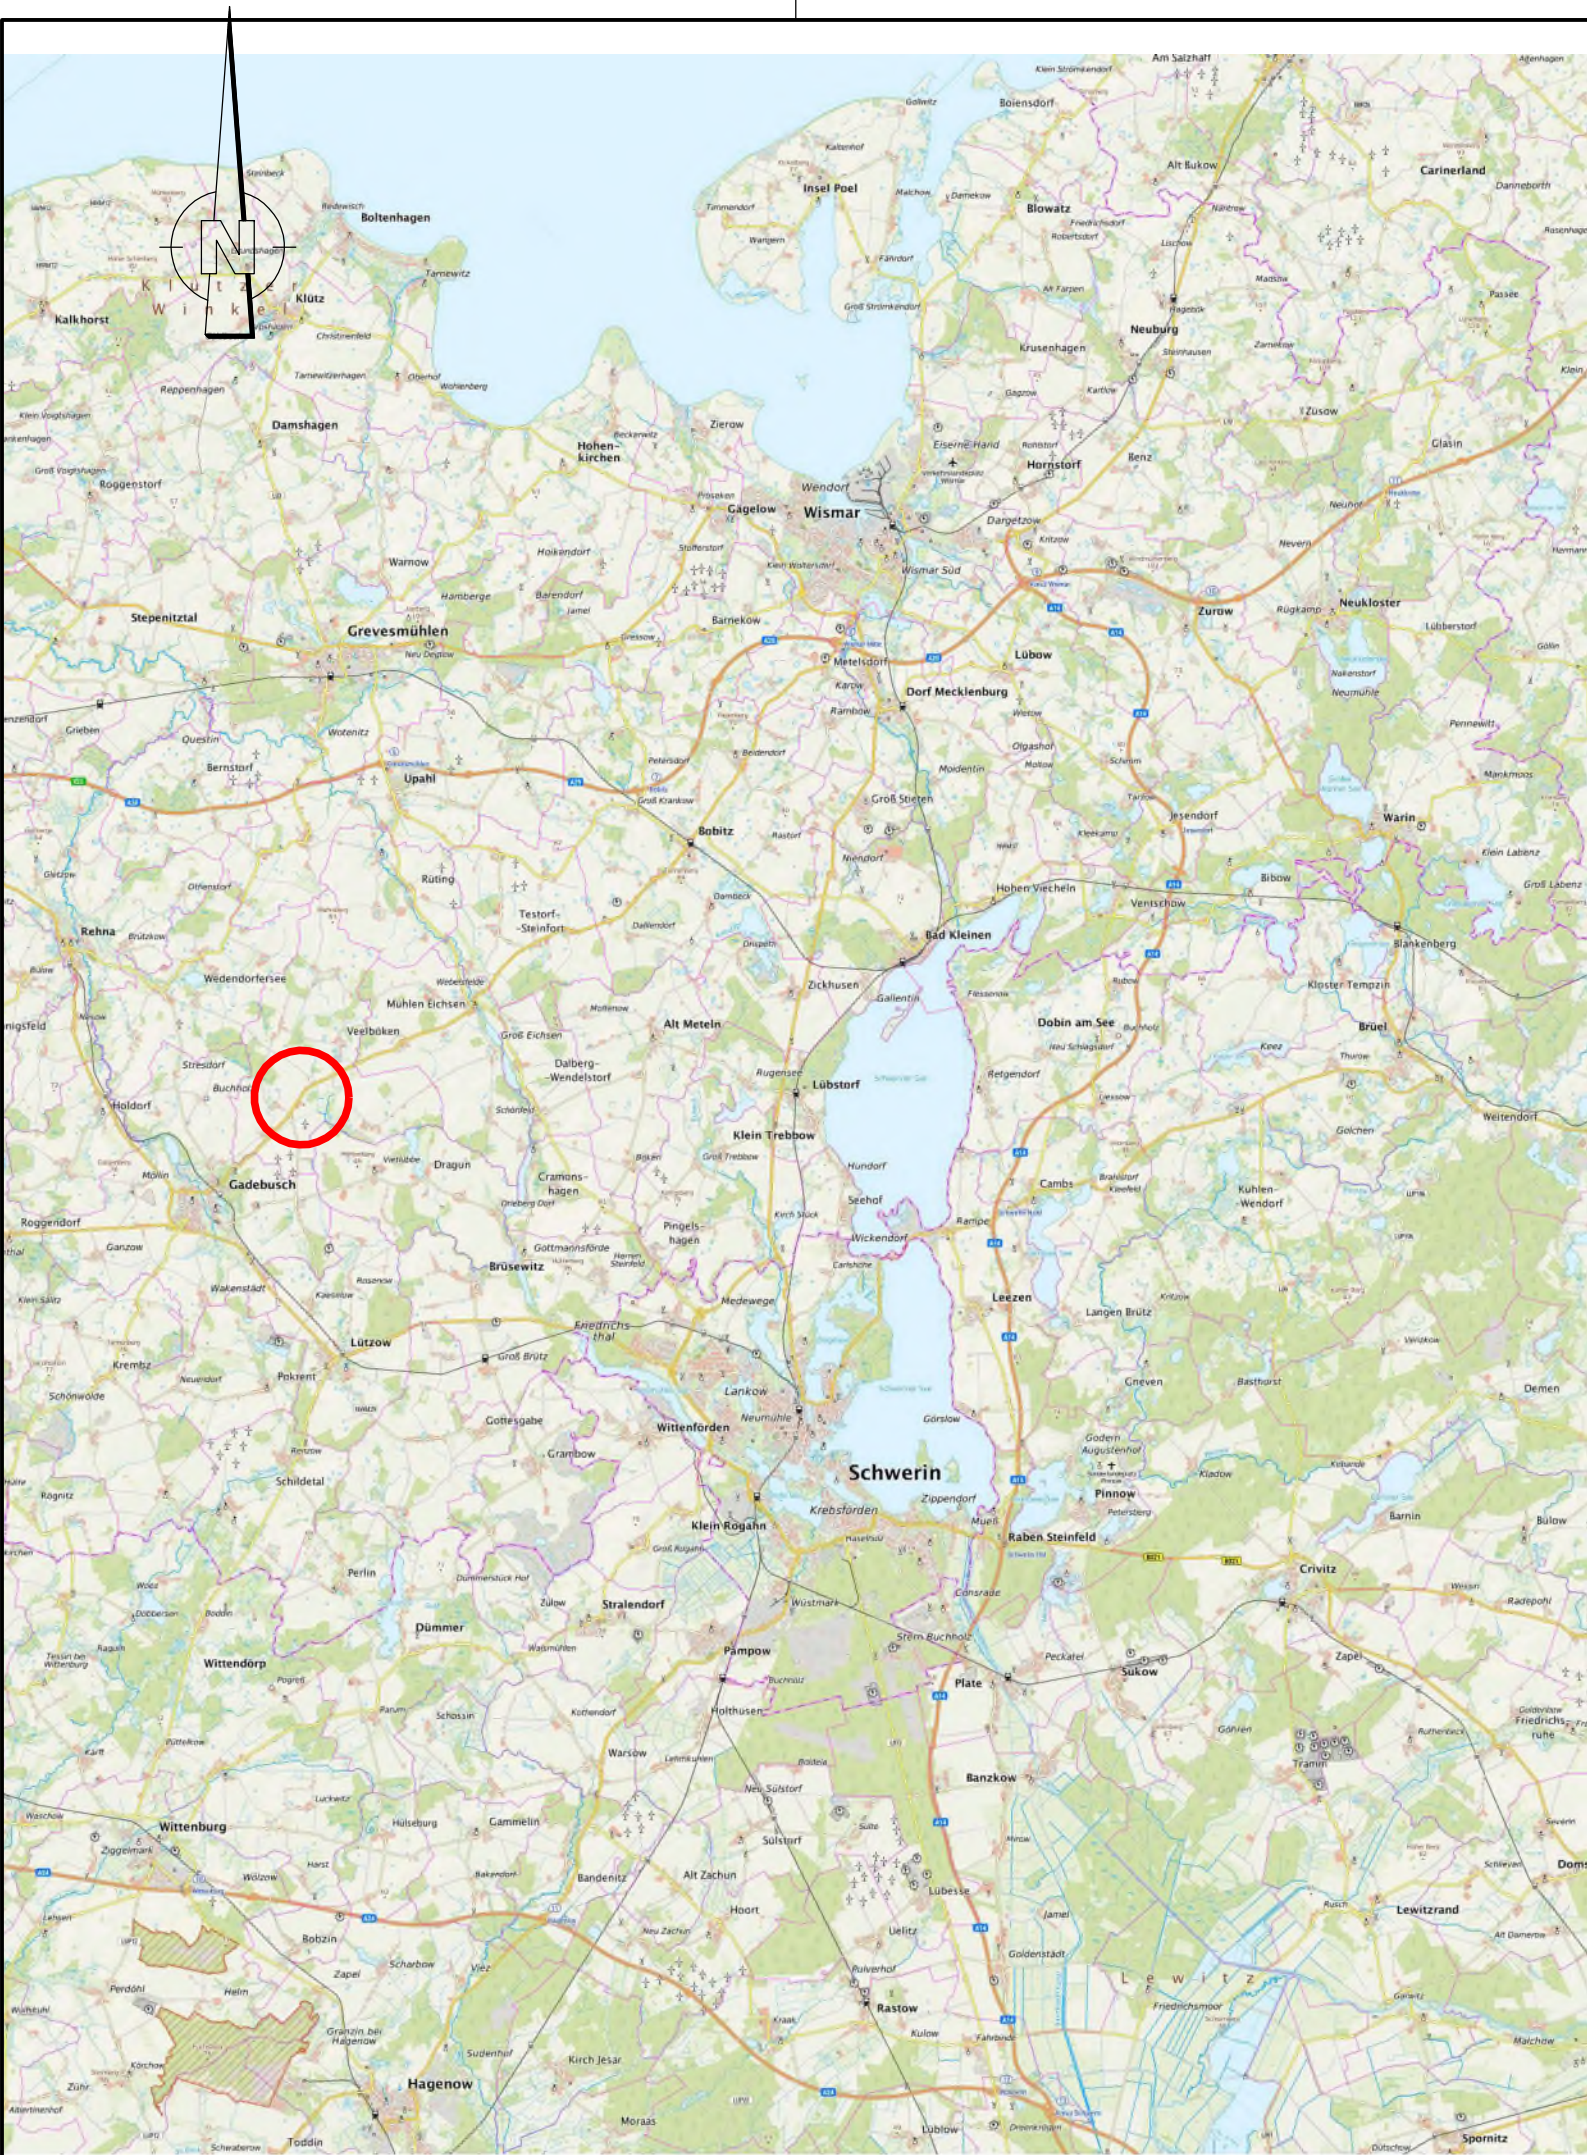

		Datum	Name
	bearbeitet		
	gezeichnet		
	geprüft		

		Datum	Name
	bearbeitet		
	gezeichnet		
	geprüft		

AendNr	AendArt	AendDatum	AendZeichen
Nr.	Art der Änderung	Datum	Zeichen

Ausführungsplanung

Straßenbauverwaltung Schwerin, Pampower Straße 68, 19061 Schwerin		Unterlage / Blatt-Nr.: 2 / 1 Übersichtskarte	
Straße / Abschn.-Nr. / Station: B 208 Abs 110 0+715 bis B 208 Abs 110 0+930		Maßstab: 1:250000	
PROJIS-Nr.: 222196			
Umbau und Neubau der Bushaltestellen bei Paetrow an der B 208			
Bau-km 0+715 bis 0+930			
aufgestellt: Nele Schüler			
Schwerin, den 24.08.2026			