Rundbordstein 15x22 (RB)
mit 15 cm Rückenstütze
RB und Gosse
auf 20 cm Betonbettung, Güte C 20/25
auf 20 cm Frostschutzschicht 0/32 GW/GI,
gem. ZTV SoB-StB

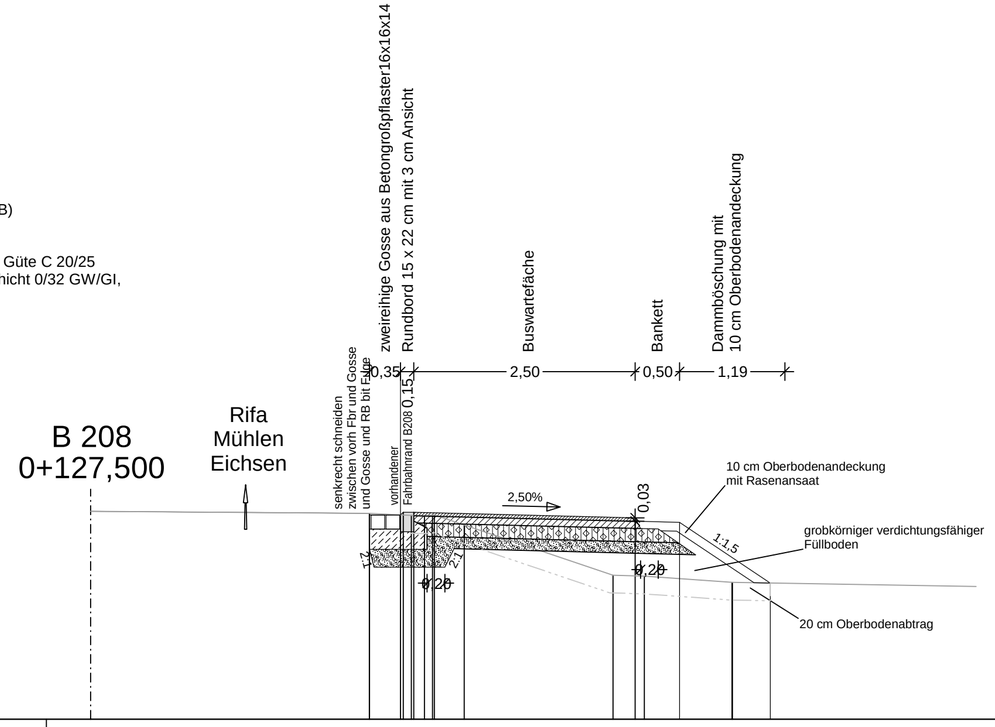

M = 1: 50

NHN 53,00

Planung	55,348	55,325	55,307	55,307	55,277	55,337	55,274	55,222	54,538
	0,000	3,150	3,150	3,500	3,550	3,650	6,150	6,650	7,676
Bestand	55,348	55,325	55,301	55,296	55,305	55,307	55,194	54,626	54,615	54,545
	0,000	3,147	3,621	3,770	3,860	3,883	4,218	5,899	6,254	7,247

Aufbau Bushaltestelle in Anlehnung RStO Tafel 6 Asphaltbauweise
4 cm Gussasphalt MA 11 S, gem. ZTV Asphalt-StB 07/13
8 cm Asphalttragschicht AC 22 T N, gem. ZTV Asphalt-StB 07/13
15 cm Schottertragschicht 0/45, gem. ZTV SoB-StB 20, E_{v2}≥100 MPa
13 cm Frostschutzschicht 0/32 GW/GI, gem. ZTV SoB-StB 20
40 cm frostsicherer Oberbau auf Planum, E_{v2}≥45 MPa

	Datum	Name
bearbeitet		
gezeichnet		
geprüft		

	Datum	Name
bearbeitet		
gezeichnet		
geprüft		

AendNr	*AendArt*	*AendDatum*	*AendZeichen*
Nr.	Art der Änderung	Datum	Zeichen

Ausführungsplanung

Straßenbauverwaltung
Schwerin, Pampower Straße 68, 19061 Schwerin

Straße / Abschn.-Nr. / Station:
B 208 Abs 110 0+715 bis B 208 Abs 110 0+930

PROJIS-Nr.: 222196

Unterlage / Blatt-Nr.: 14 / 2

Regelquerschnitt

Station 0+127,5
mit Rundbord

Maßstab: 1:50

Umbau und Neubau der Bushaltestellen bei Paetrow an der B 208

Bau-km 0+715 bis 0+930

aufgestellt:
Nele Schüler

Schwerin, den 25.08.2026

Unterlage 14 B2.Plt / 25.08.26