Kasseler Sonderbord (KSB)
mit 15 cm Rückenstütze
KSB und Gosse
auf 20 cm Betonbettung, Güte C 20/25
auf 30 cm Frostschutzschicht 0/32 GW/GI,
gem. ZTV SoB-StB

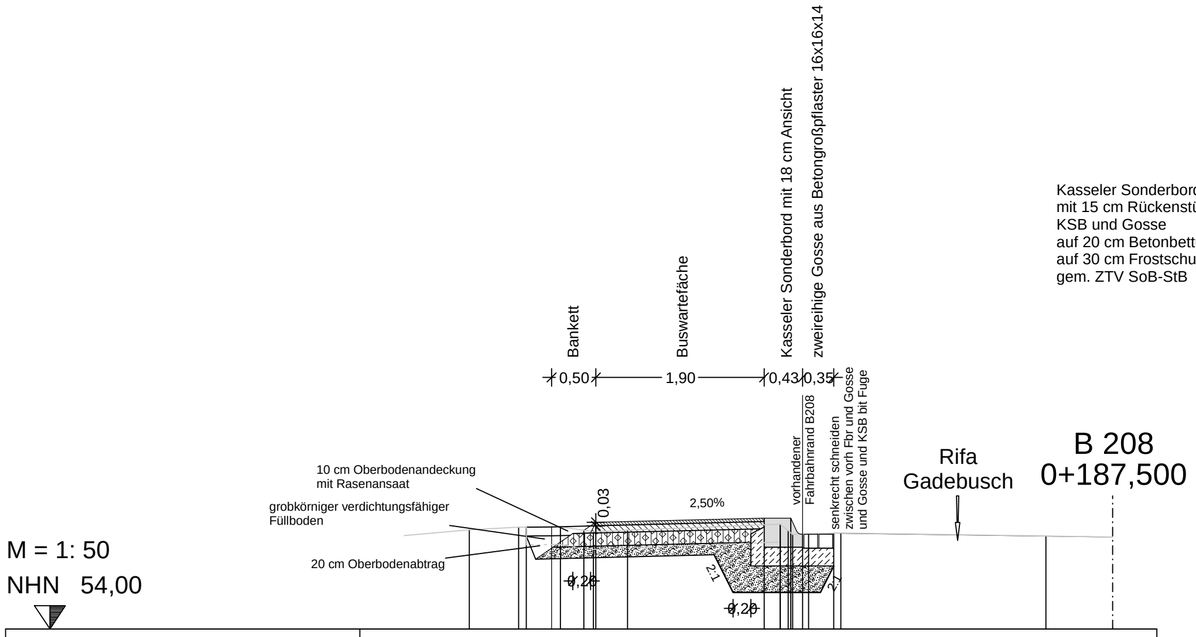

Aufbau Bushaltestelle in Anlehnung RStO Tafel 6 Asphaltbauweise
4 cm Gussasphalt MA 11 S, gem. ZTV Asphalt-StB 07/13
8 cm Asphalttragschicht AC 22 T N, gem. ZTV Asphalt-StB 07/13
15 cm Schottertragschicht 0/45, gem. ZTV SoB-StB 20, E_{v2}≥100 MPa
13 cm Frostschutzschicht 0/32 GW/GI, gem. ZTV SoB-StB 20
40 cm frostsicherer Oberbau auf Planum, E_{v2}≥45 MPa

	Datum	Name
bearbeitet		
gezeichnet		
geprüft		

	Datum	Name
bearbeitet		
gezeichnet		
geprüft		

AendNr	*AendArt*	*AendDatum*	*AendZeichen*
Nr.	Art der Änderung	Datum	Zeichen

Ausführungssplanung

Straßenbauverwaltung
Schwerin, Pampower Straße 68, 19061 Schwerin an der B 208

Straße / Abschn.-Nr. / Station:
B 208 Abs 110 0+715 bis B 208 Abs 110 0+930

PROJIS-Nr.: 222196

Unterlage / Blatt-Nr.: 14 / 3

Regelquerschnitt

Station 0+187,5 mit
Kasseler Sonderbord

Maßstab: 1:50

Umbau und Neubau der Bushaltestellen bei Paetrow

Bau-km 0+715 bis 0+930

aufgestellt:
Nele Schüler

Schwerin, den 25.08.2026

Unterlage 14 B3.Plt / 25.08.26