
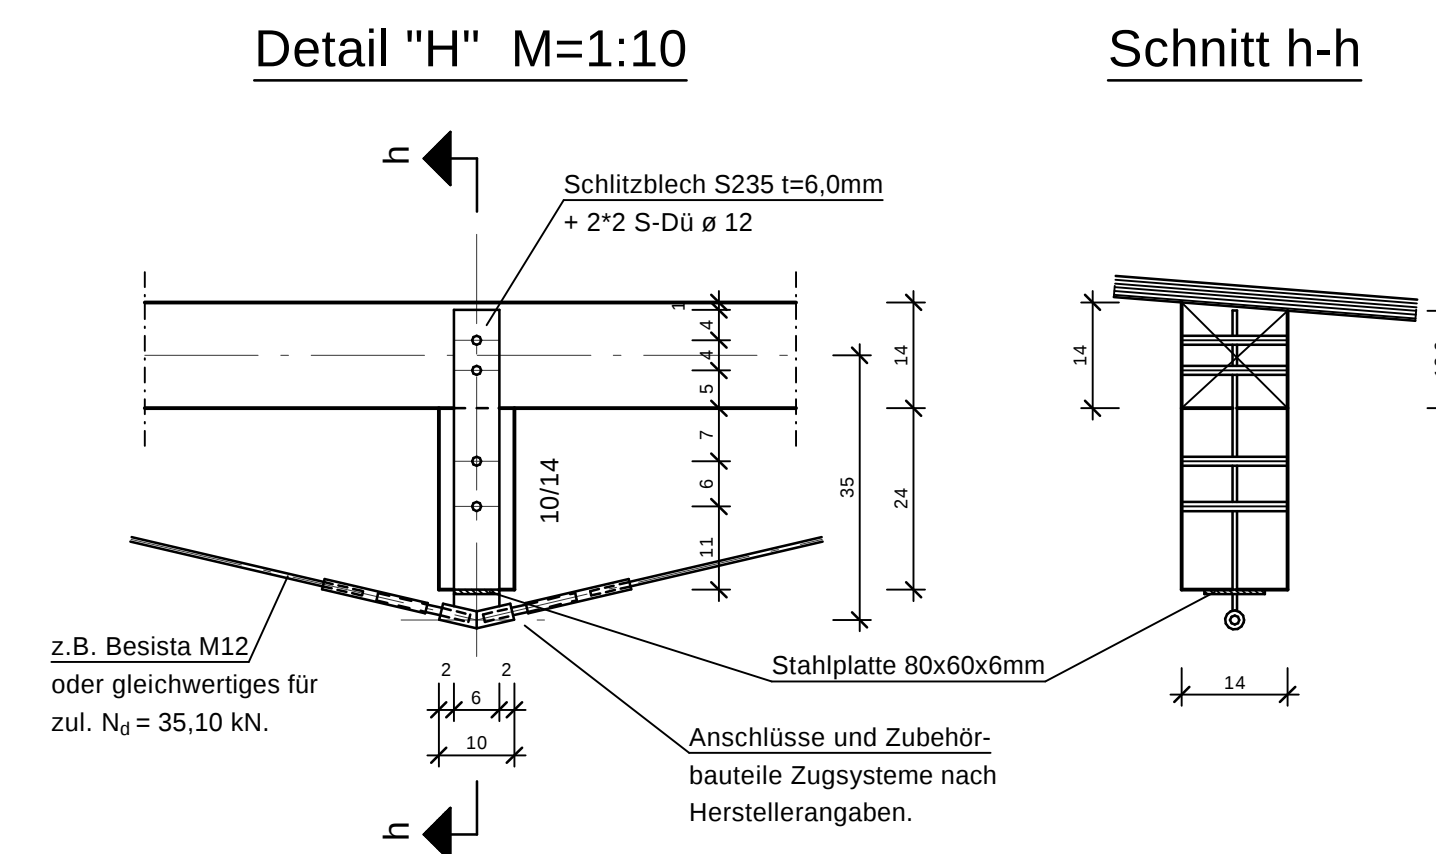
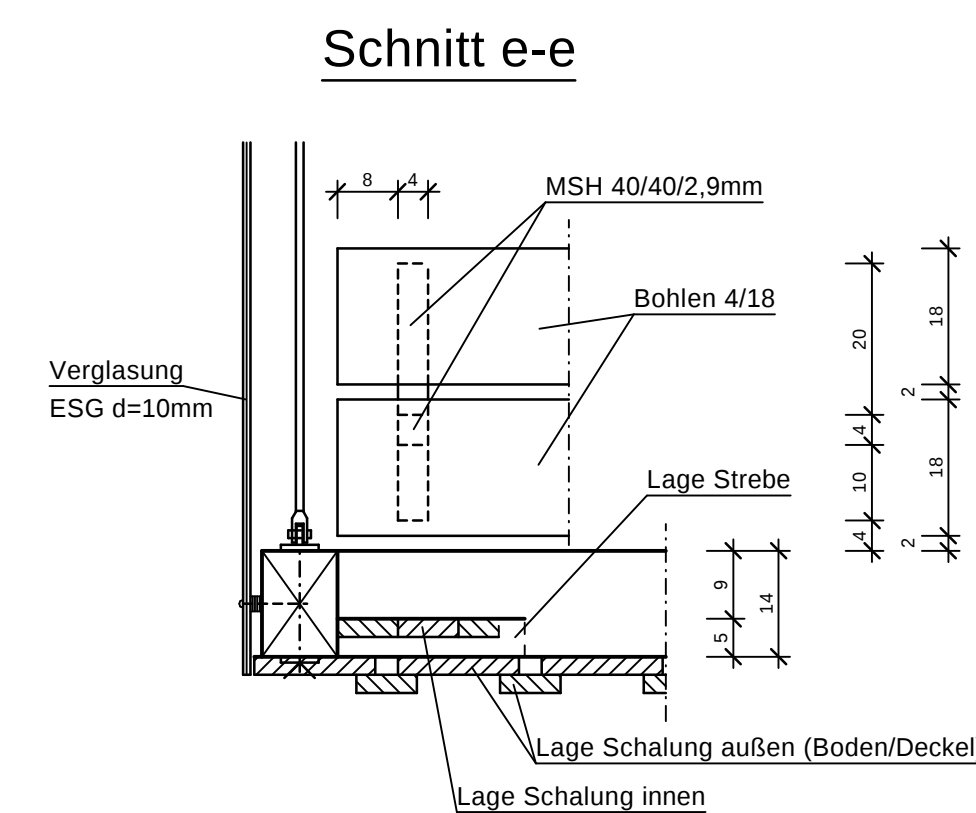
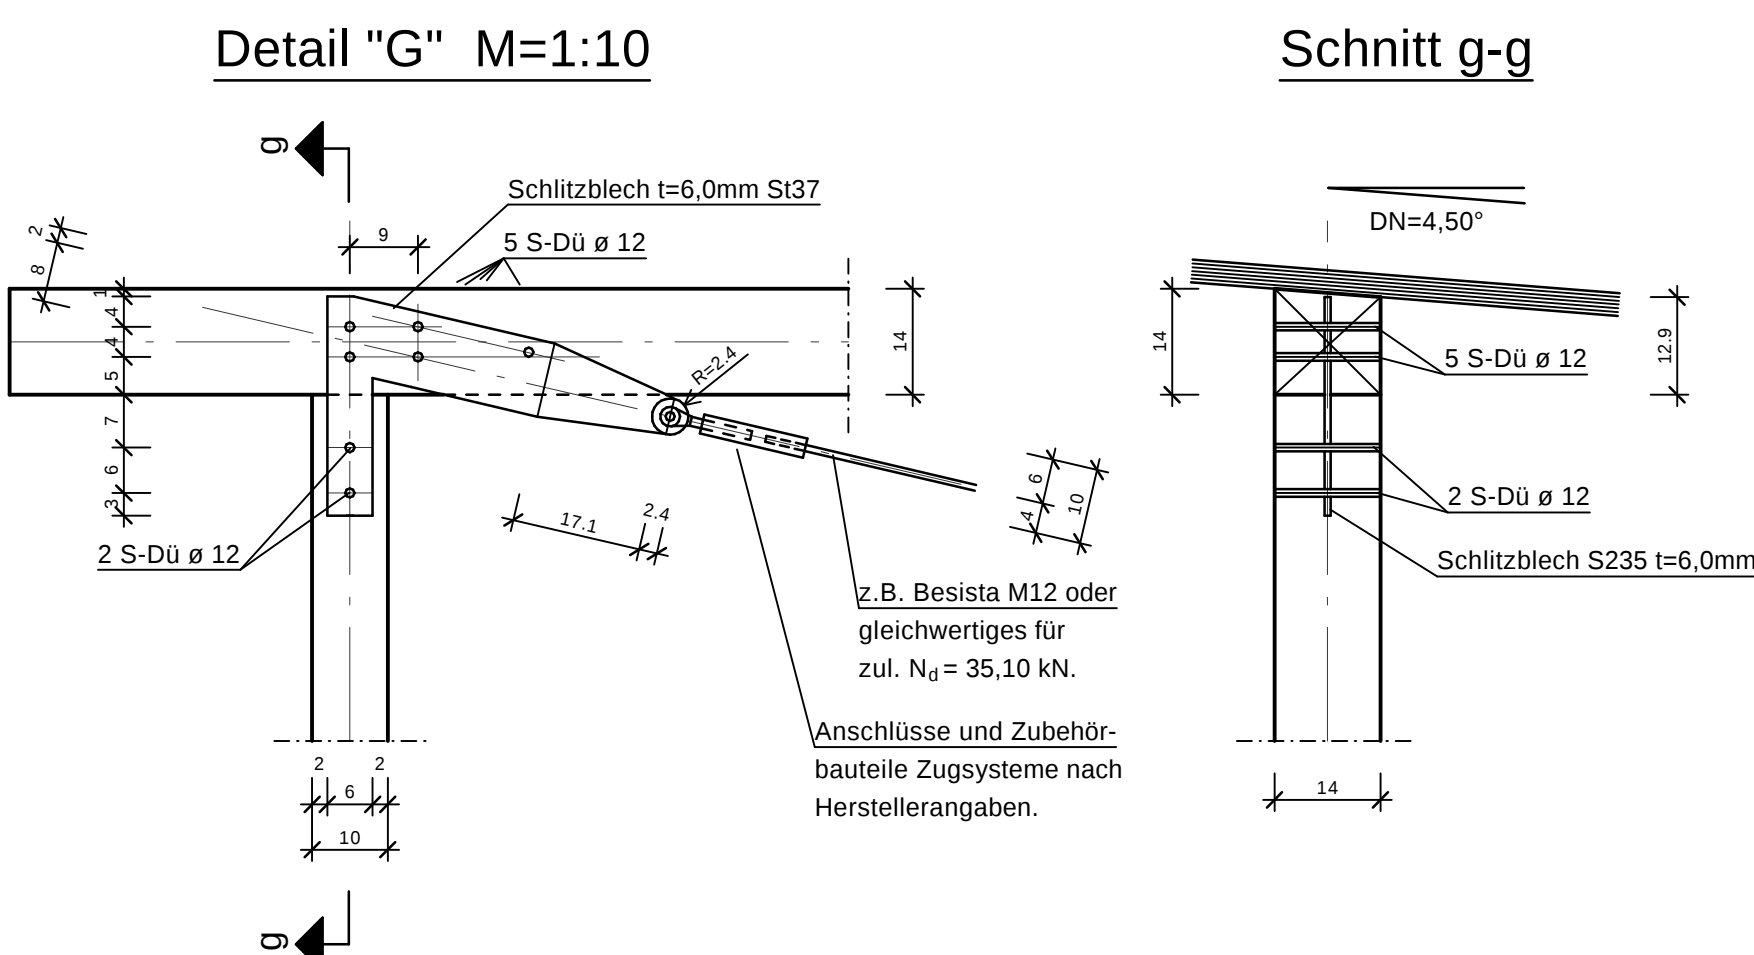
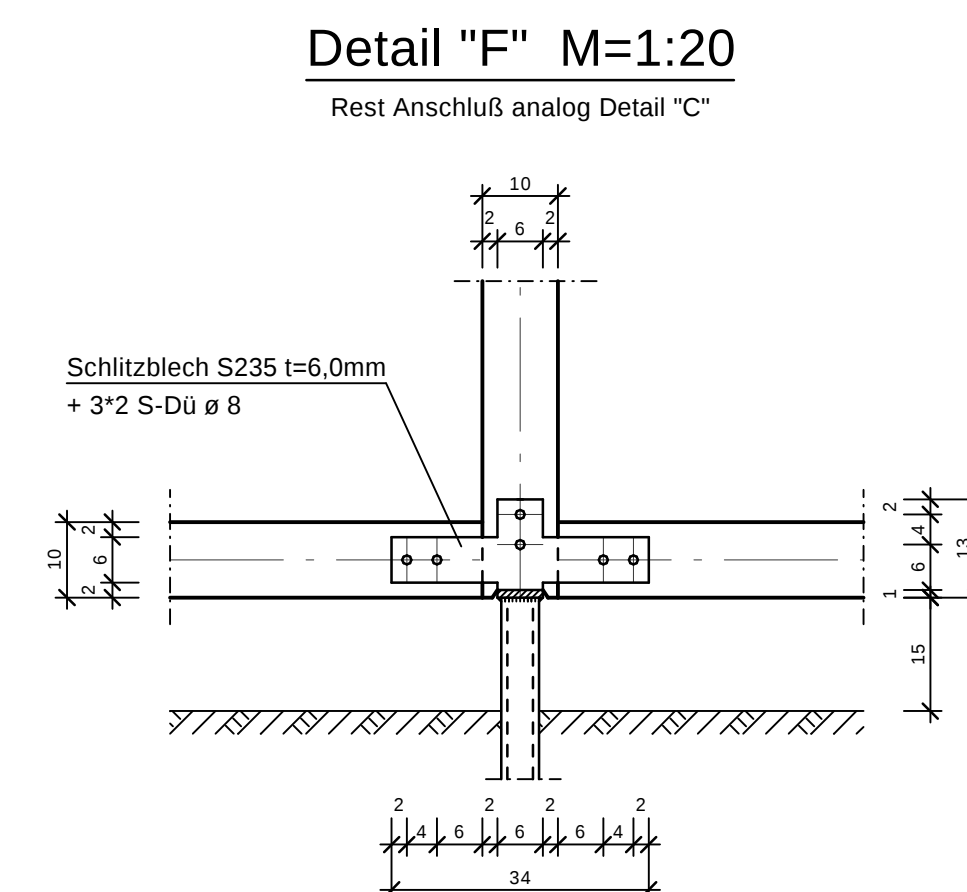
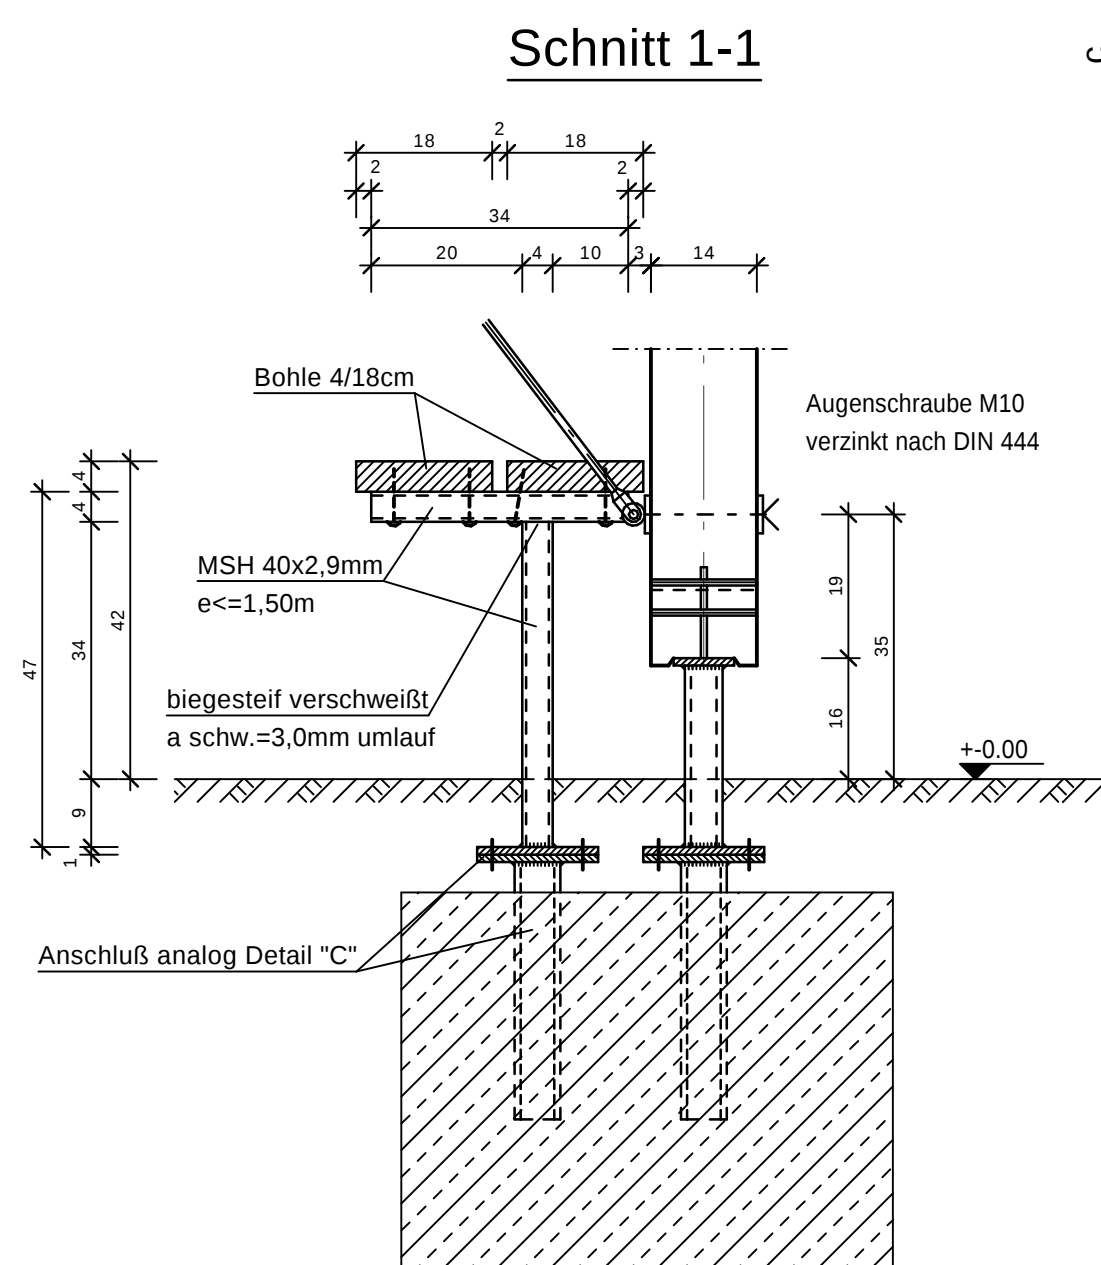
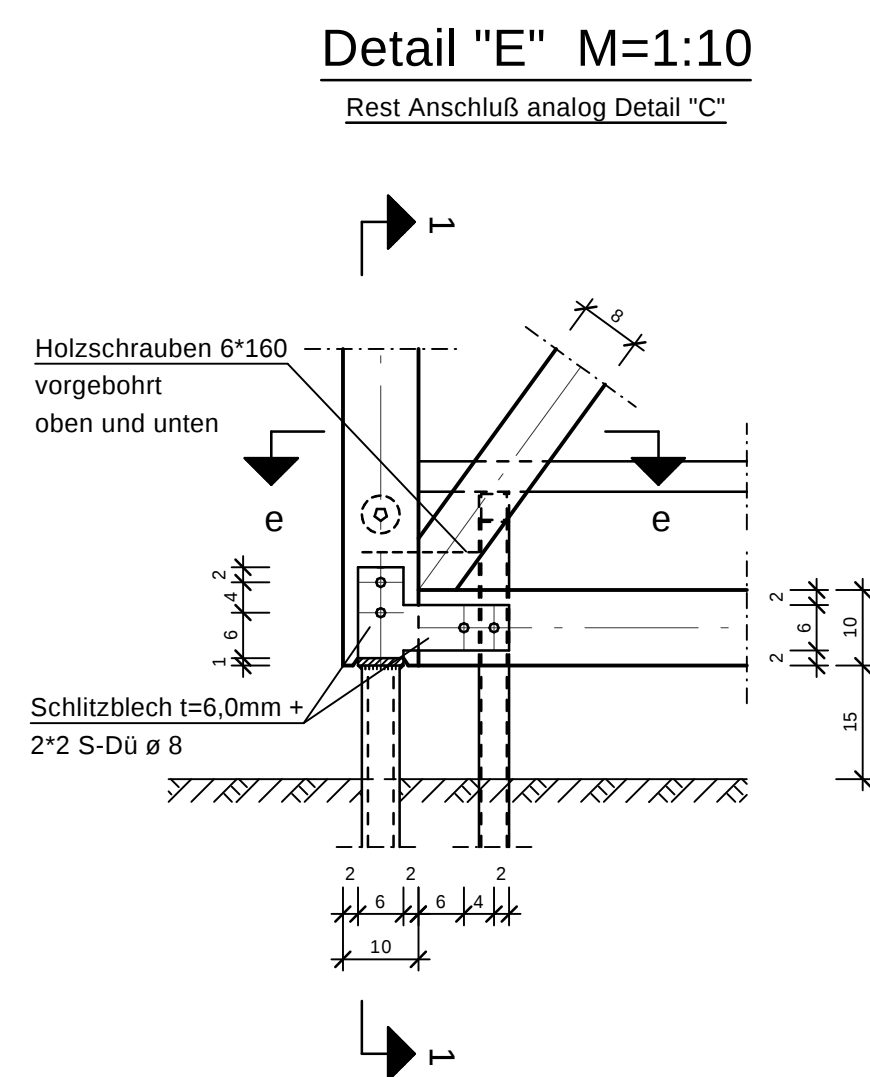
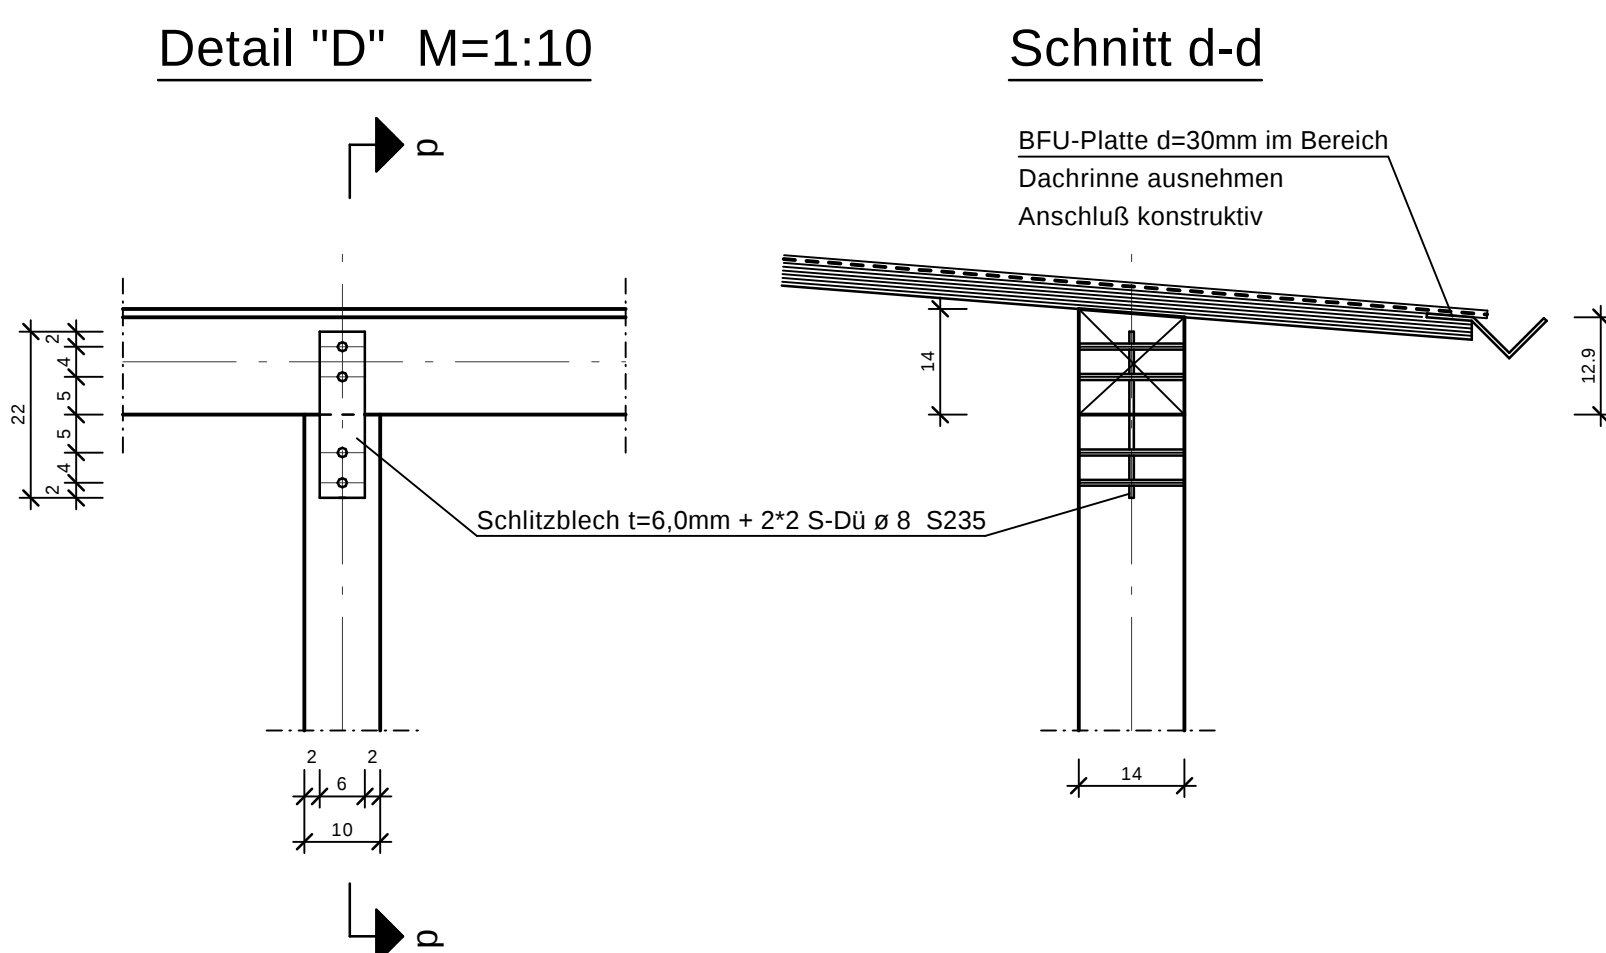
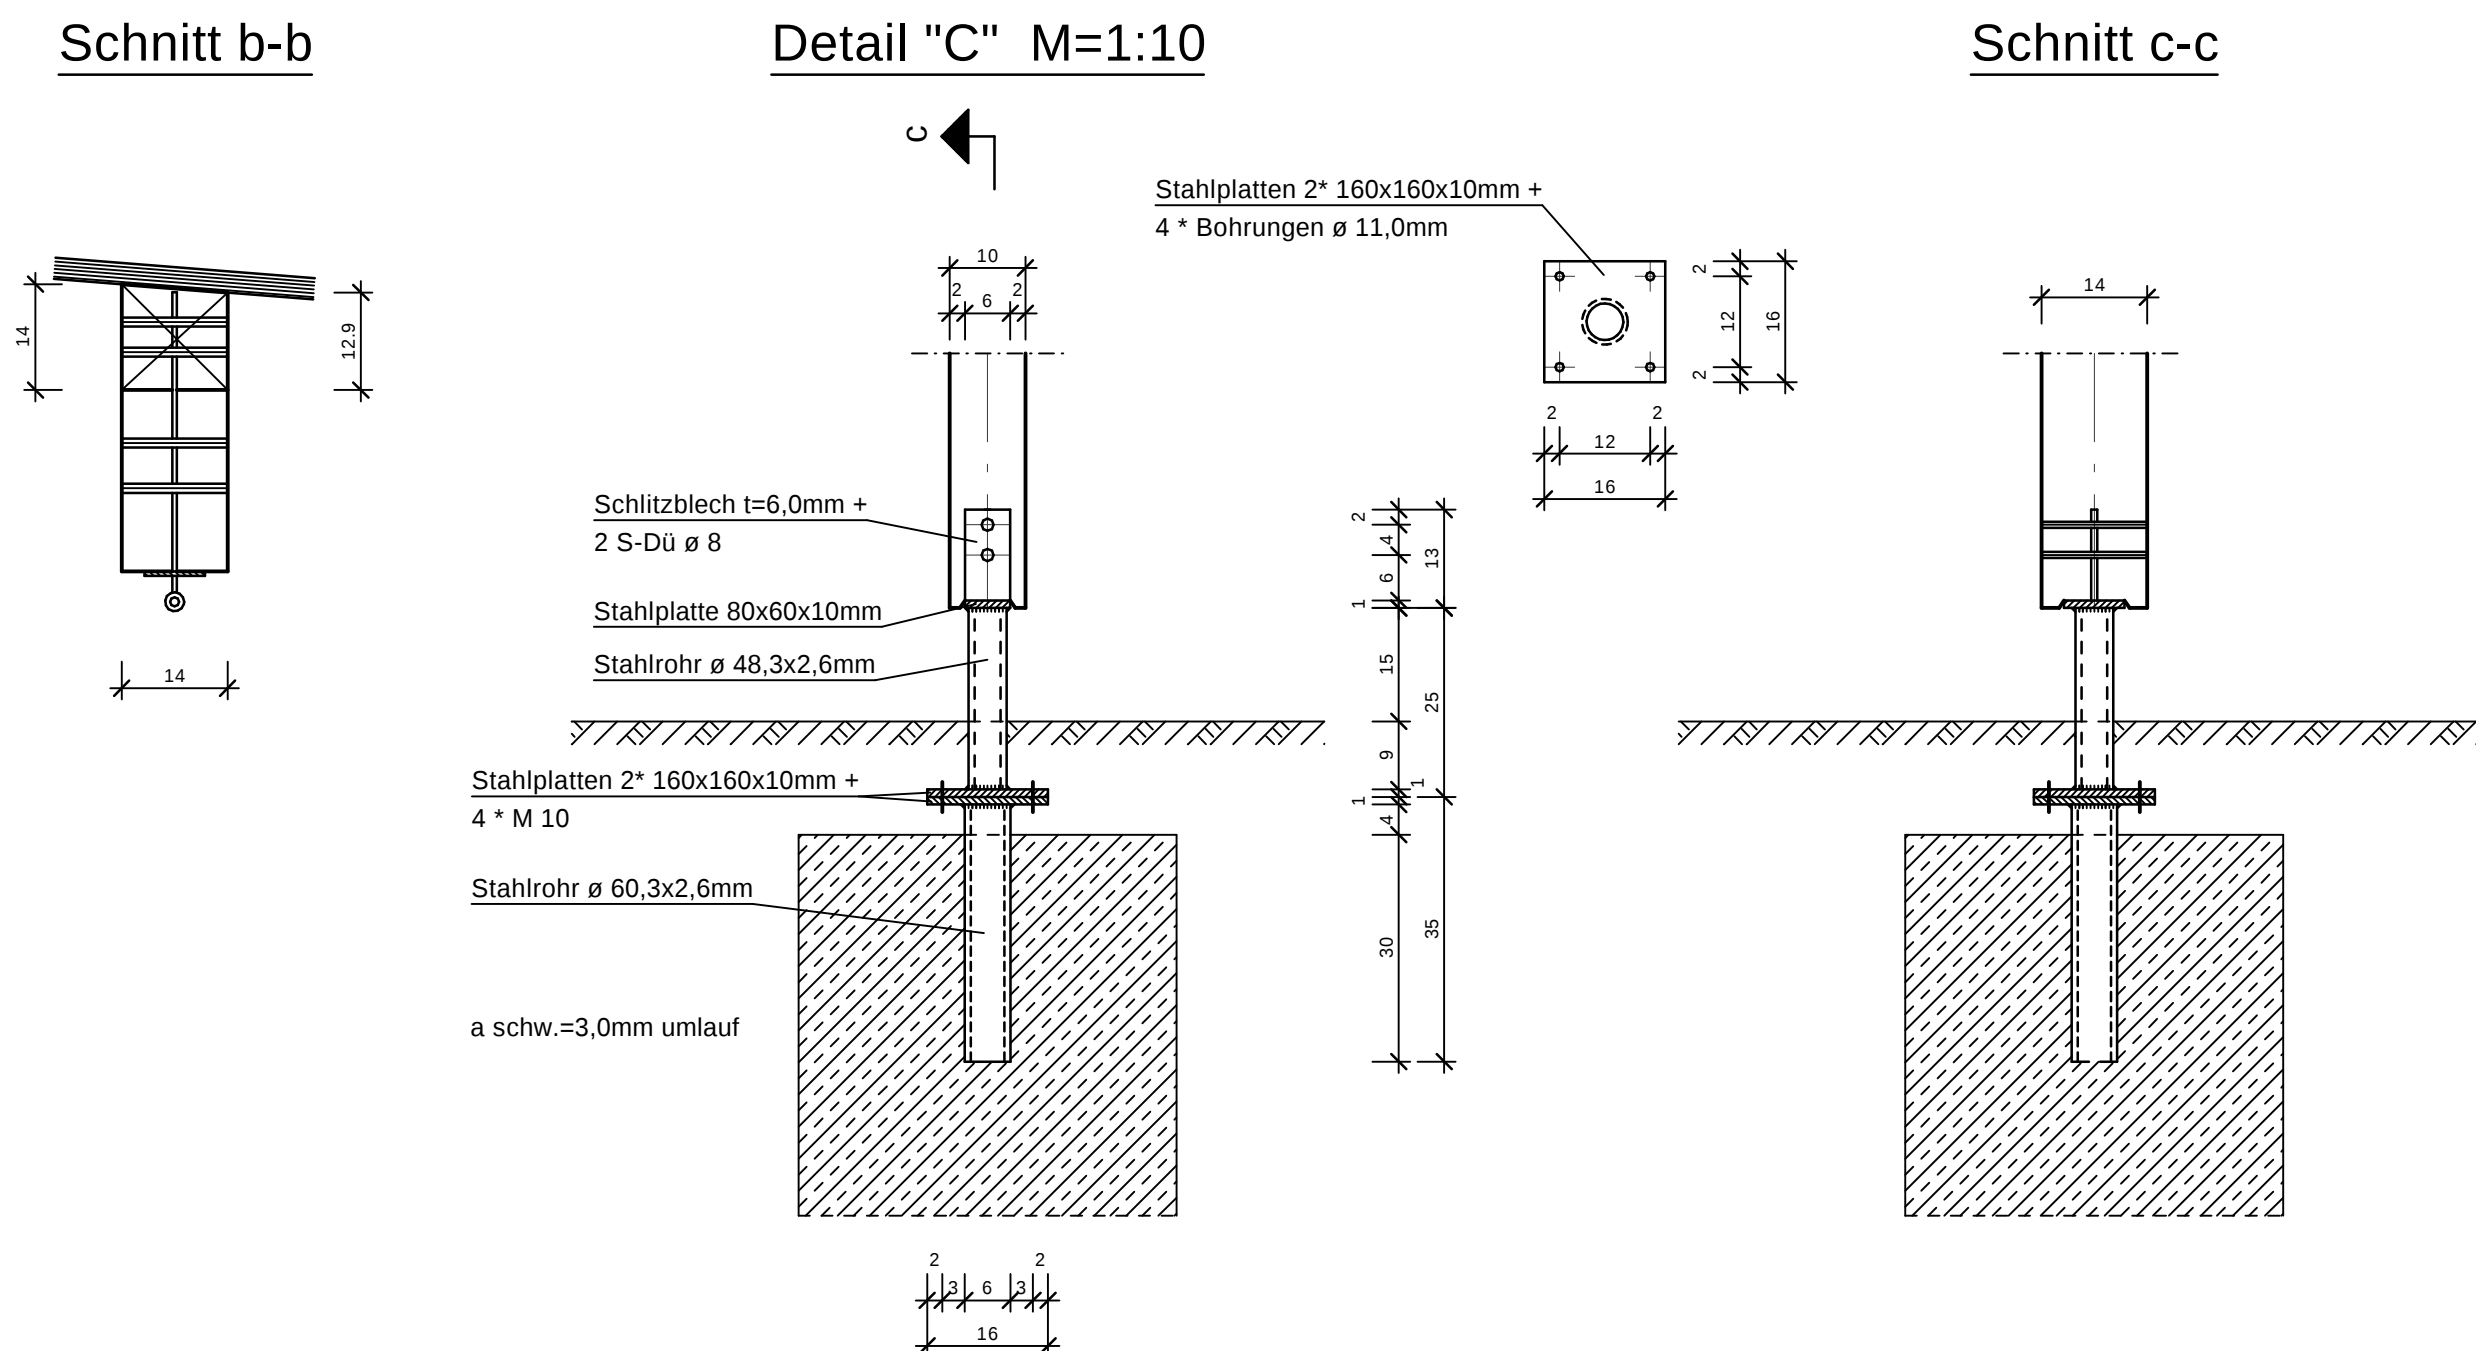
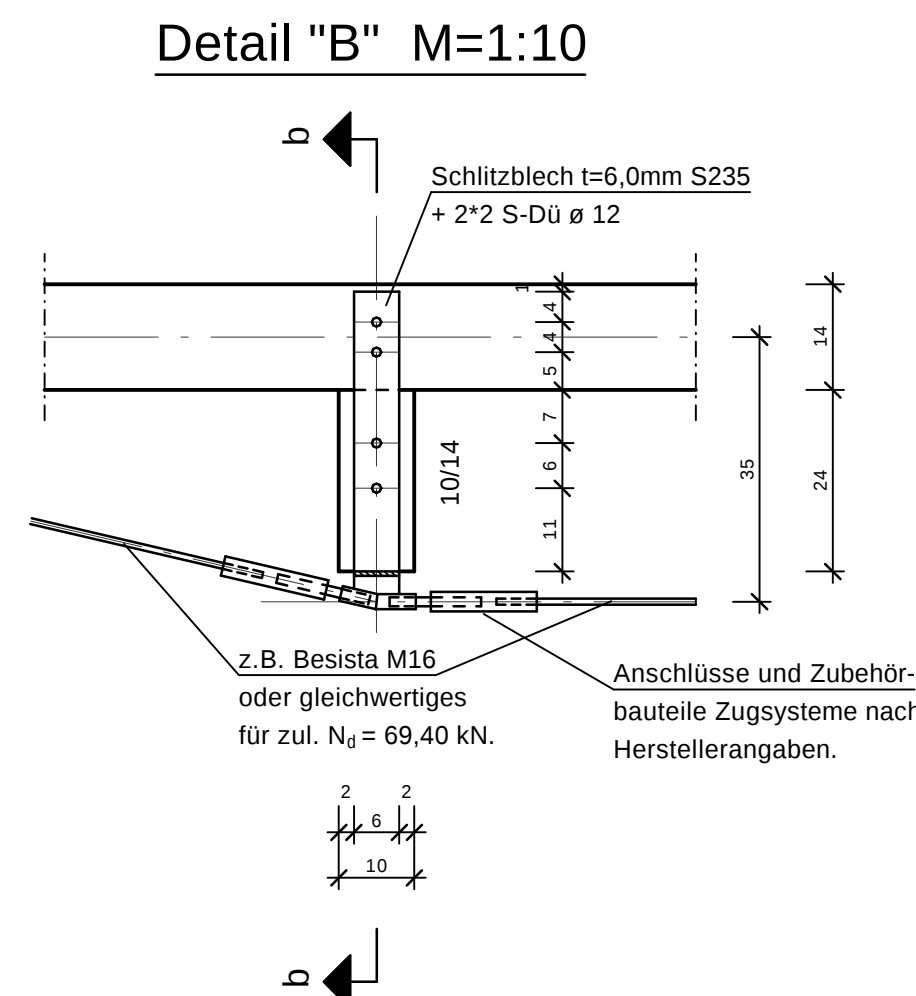


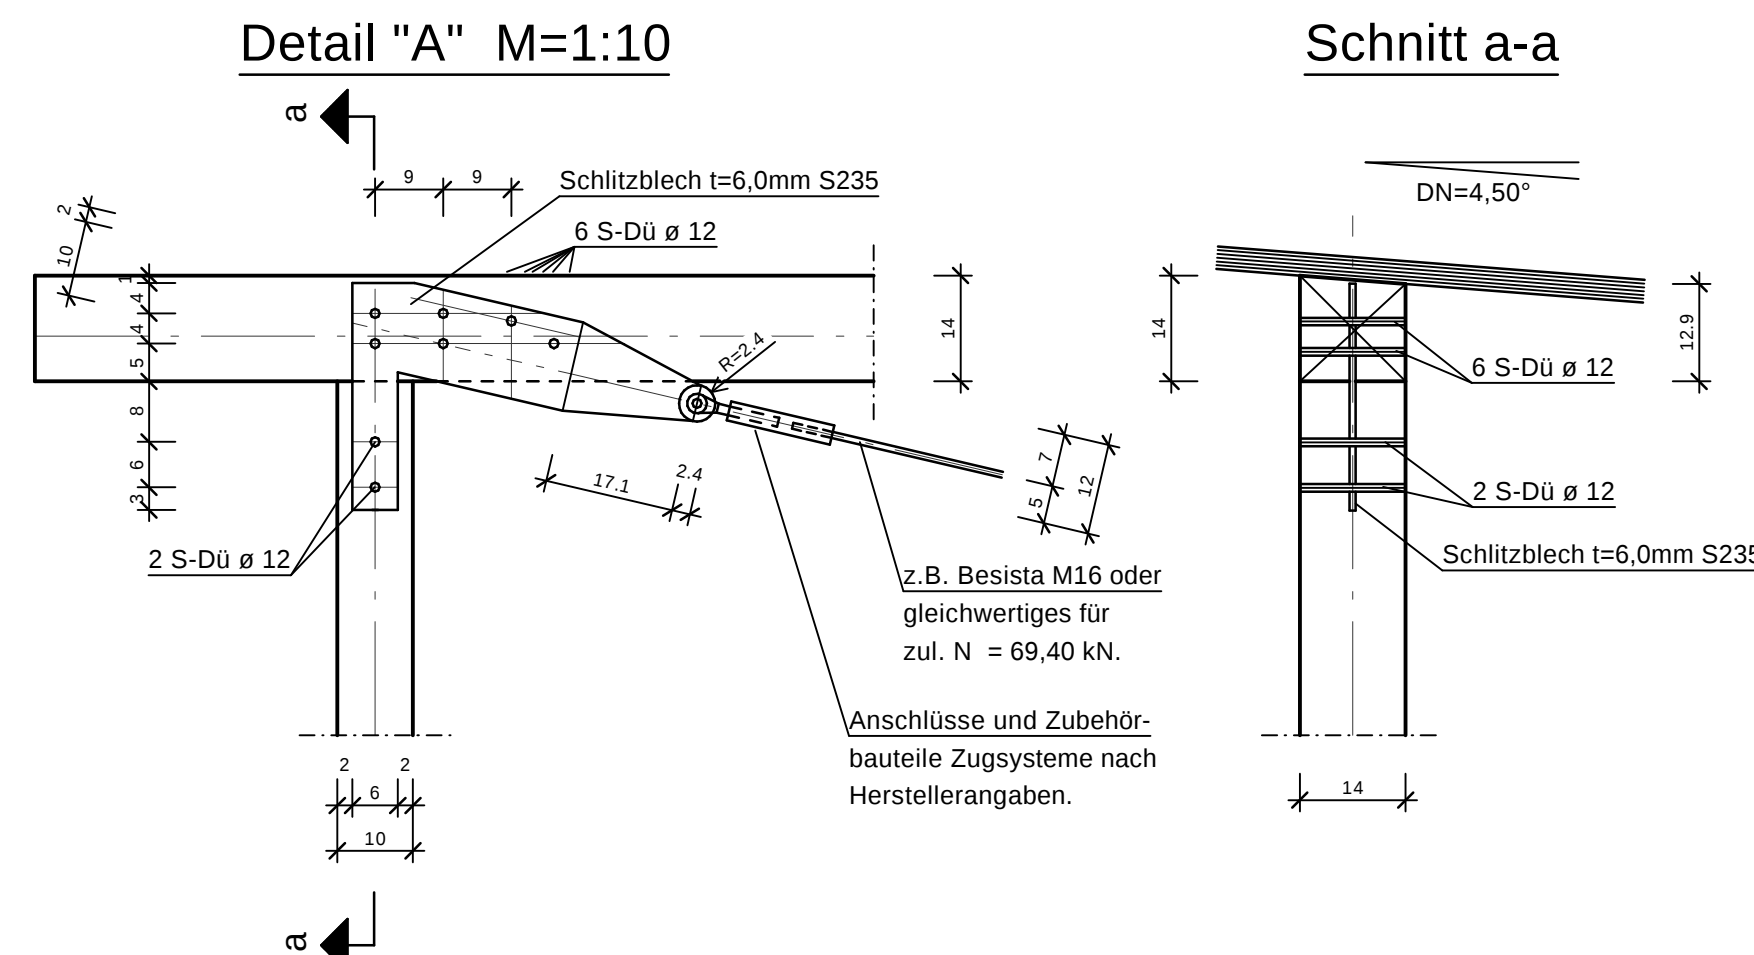

Dachneigung	: 4,5°
Dacheindeckung	: Blech
Schneelast	: s = 5,50 kN/m²
Eigengewicht Dach	: g = 0,35 kN/m²


Stahlteile, sofern sie nicht mit Beton ummantelt sind, müssen nach DIN 55928 korrosionsgeschützt eingebaut werden!

Alle nichtdargestellten Anschlüsse sind konstruktiv nach den "Anerkannten Regeln der Technik" auszuführen.

Formstahl	S 235 JR (St37)
-----------	-----------------

Alle Maße sind am Bau zu prüfen

Der Plan gilt nur in Verbindung mit den Plänen des Architekten und der Fachingenieure.
Unstimmigkeiten sind dem Planverfasser sofort zu melden. Bei Nichtbeachtung haftet der Ausführende.

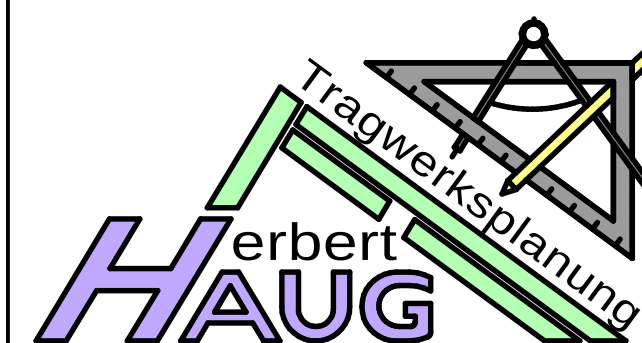[illegible]

- Stahlbetonbau
- Stahlbau
- Holzbau
- Ingenieurbau
- Brandschutz

Rathausstraße 5 - 87497 Wertach
Tel.: 08365/70593-0 Fax: -29
E-MAIL: info@haug-wertach.de
URL: www.haug-wertach.de

Bauvorhaben : **Neubau Buswartehäuser
Landkreis Oberallgäu**

Bauteil : Details zu Plan Nr. 1

Maßstab :	Datum :	Zeichner / Ingenieur	Projekt-/Plannummer :
1:10	13.12.2012	Gschwend / Weixler	22109/02