
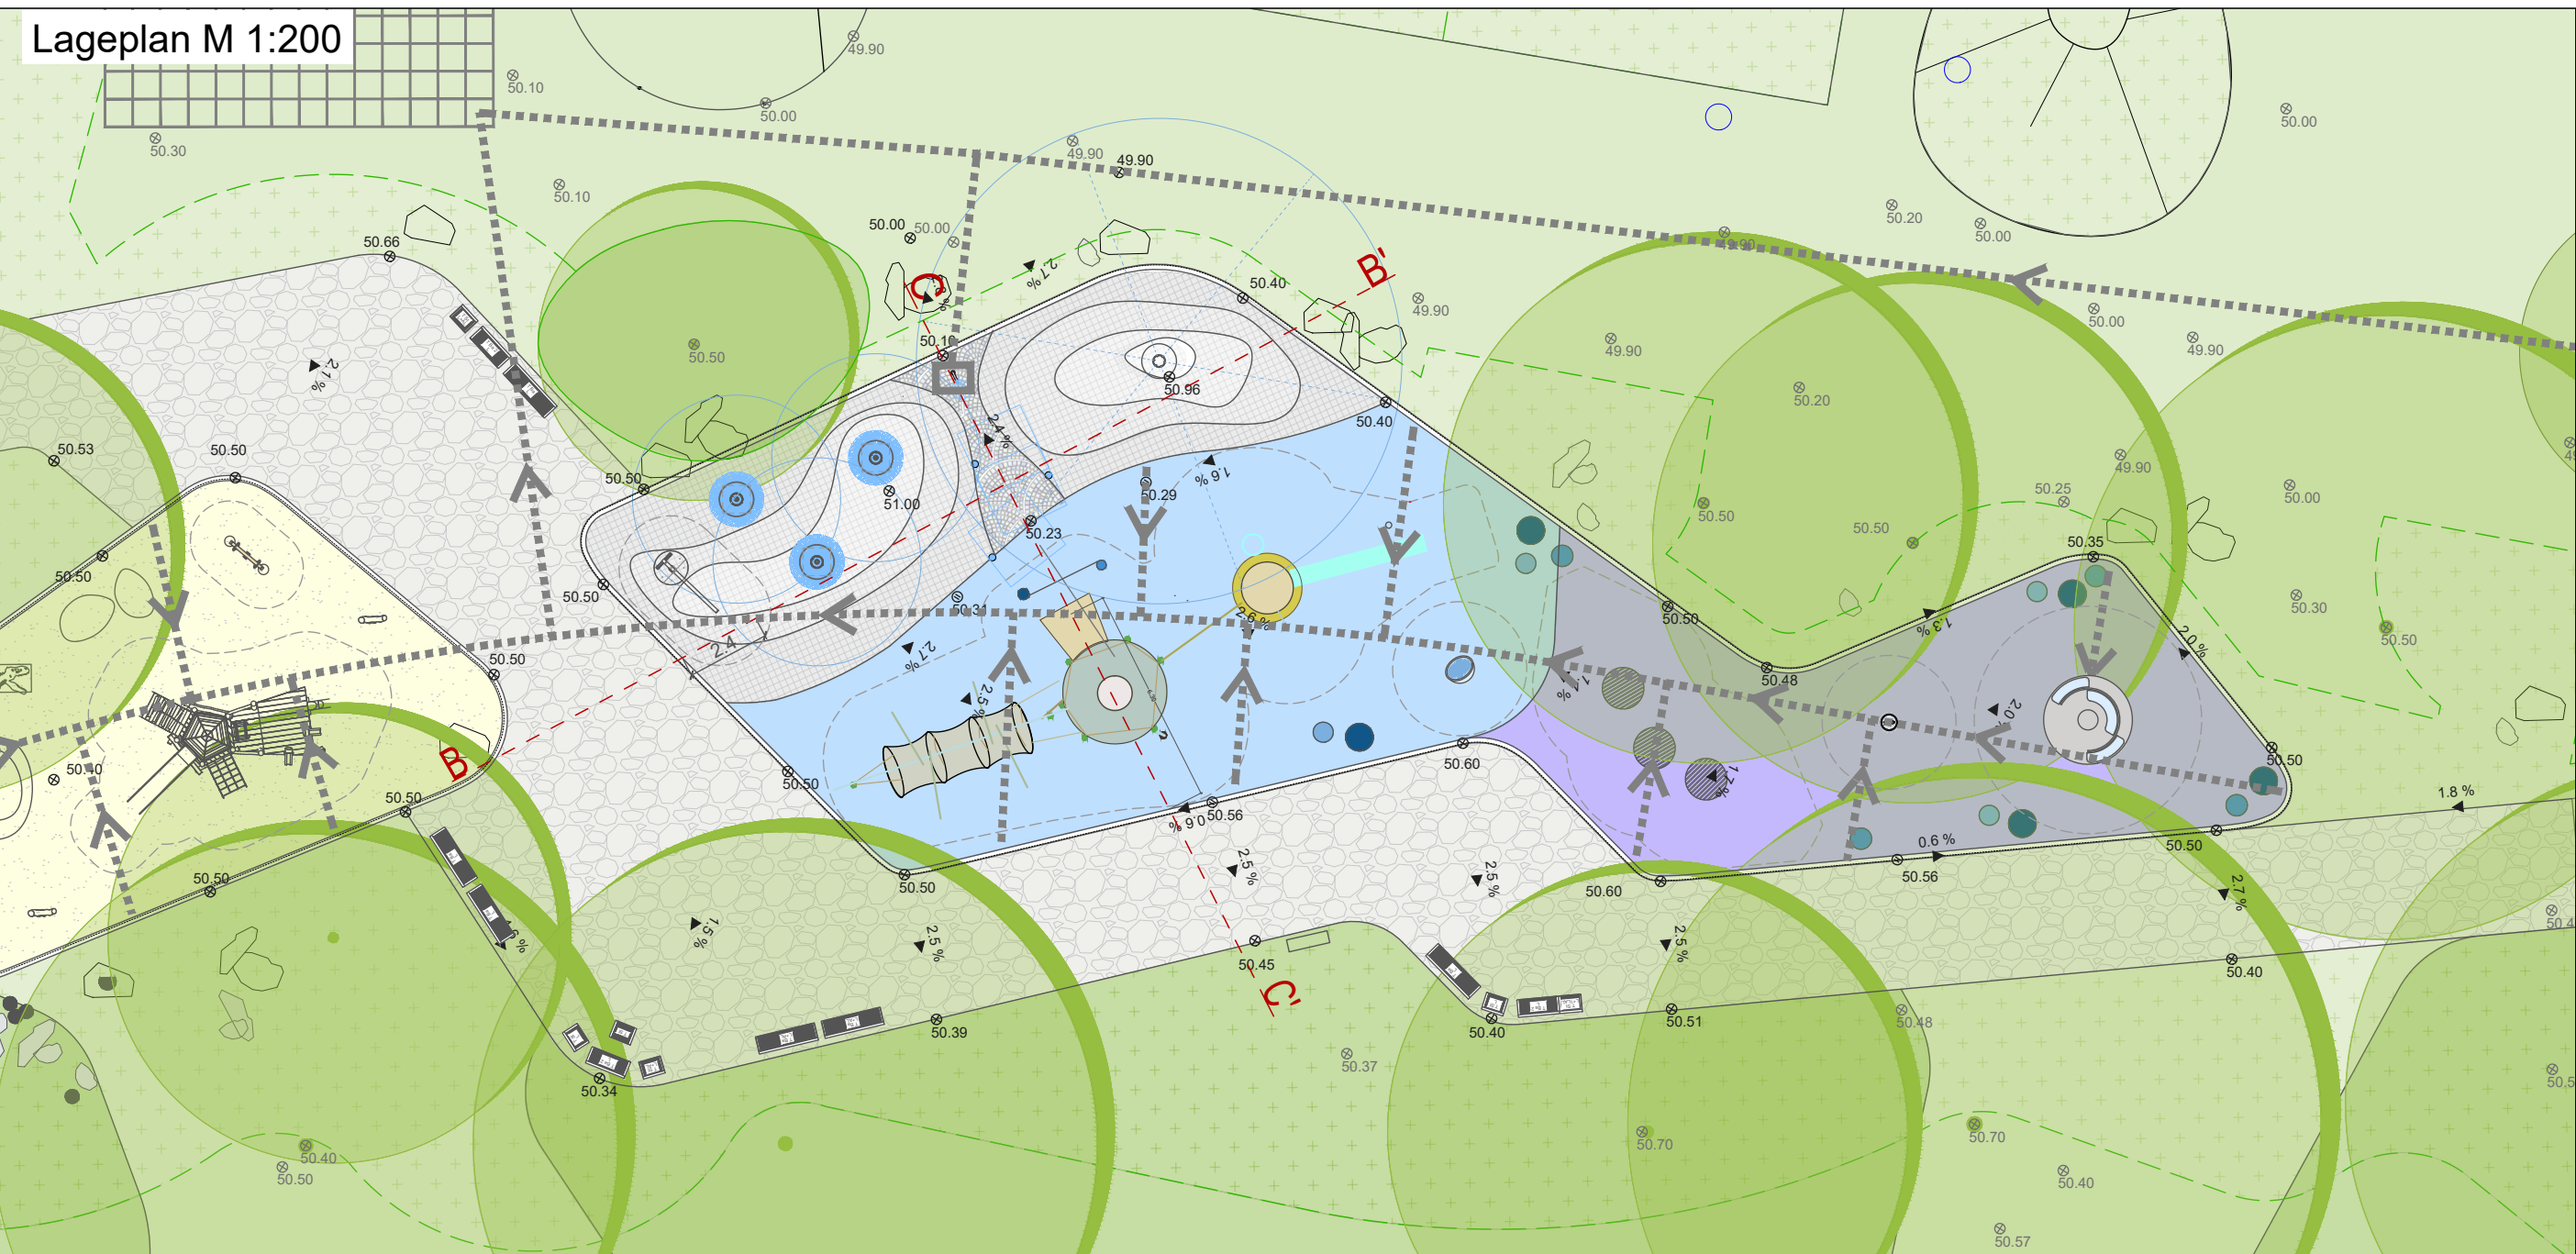


Schnitt CC' Nixenland quer M 1:50

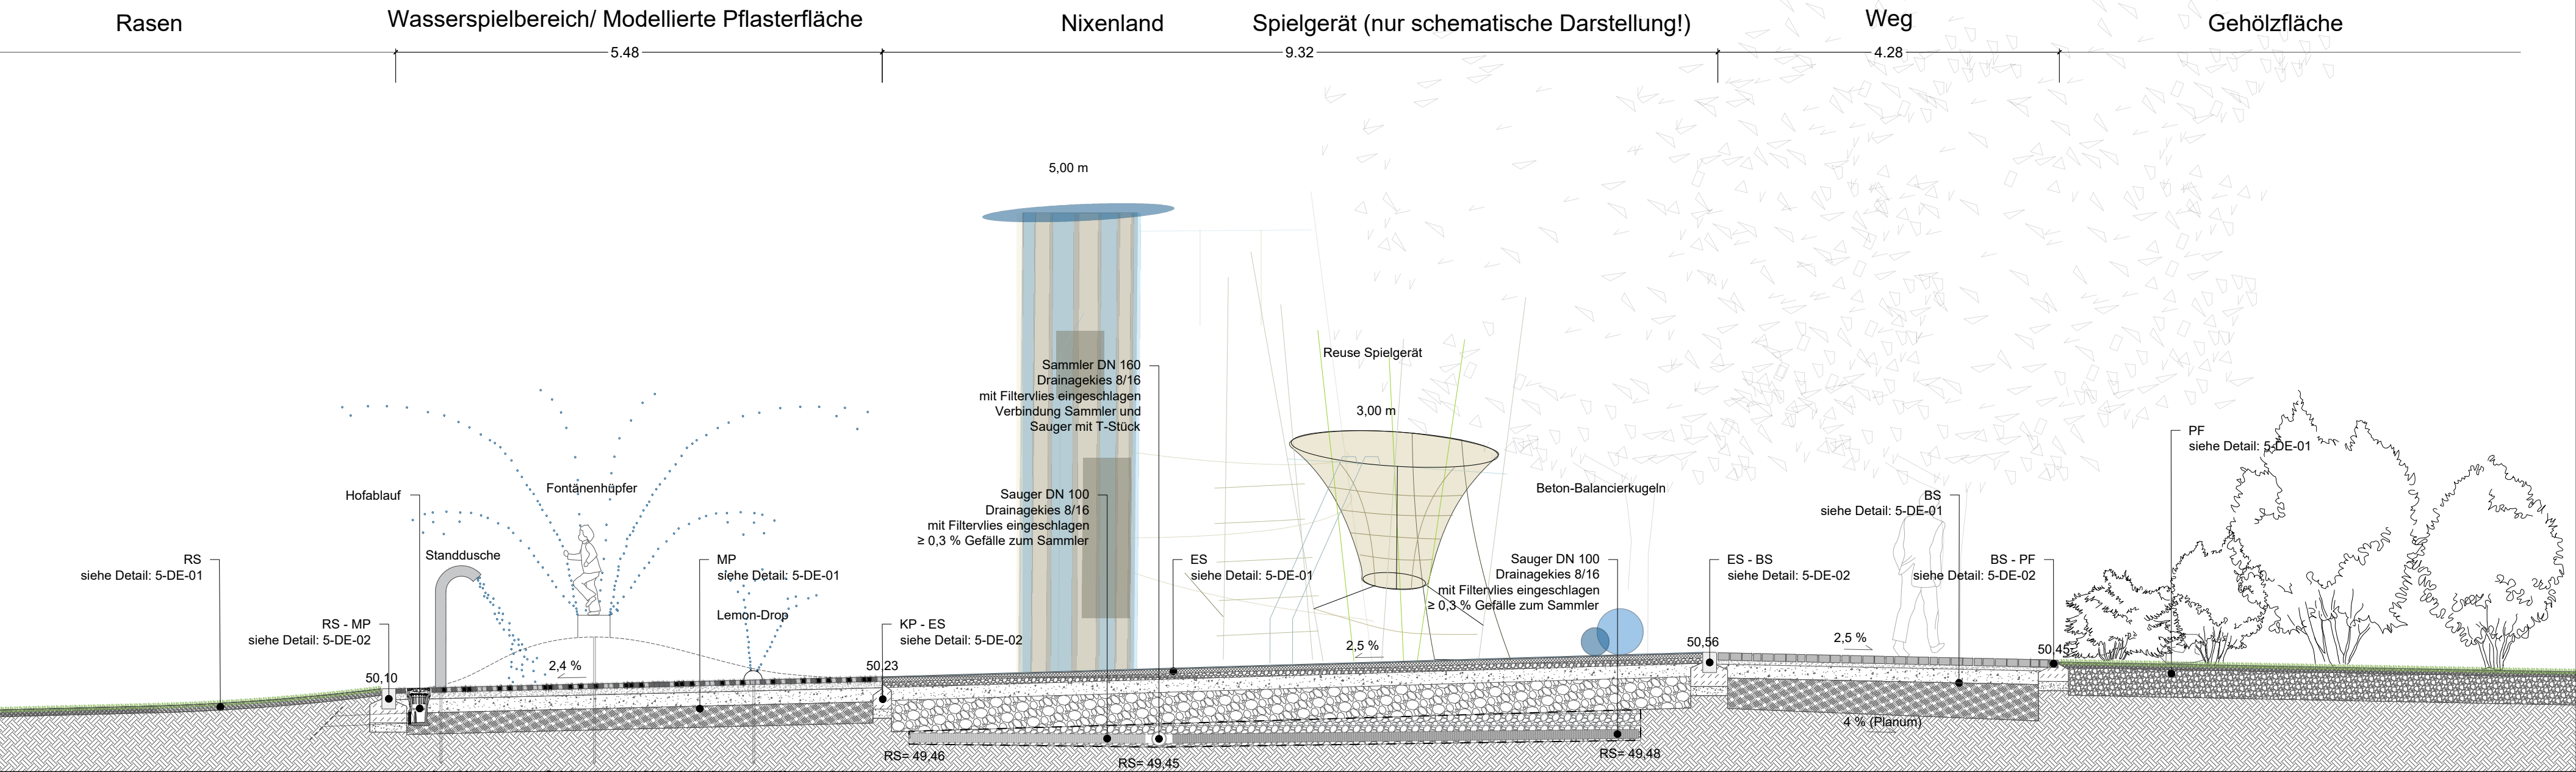

Ausführungsplanung Schnitt CC' Spielbereich Nixe

Bauvorhaben
Spielplatz Drachen und Nixen

Auftraggeber
Bezirksamt Marzahn-Hellersdorf von Berlin, Fb Straßen- und Grünflächenamt
Schkopauer Ring 2, 12681 Berlin

Vermesser
Bezirksamt Marzahn-Hellersdorf von Berlin, Stadtentwicklungsamt / Fachbereich Vermessung
Helene-Weigel-Platz 8, 12681 Berlin

Architekturbüro

Änderung / Ergänzung

Datum 17.08.2026
Maßstab 1 : 200/ 50 - 420 x 594 mm

