


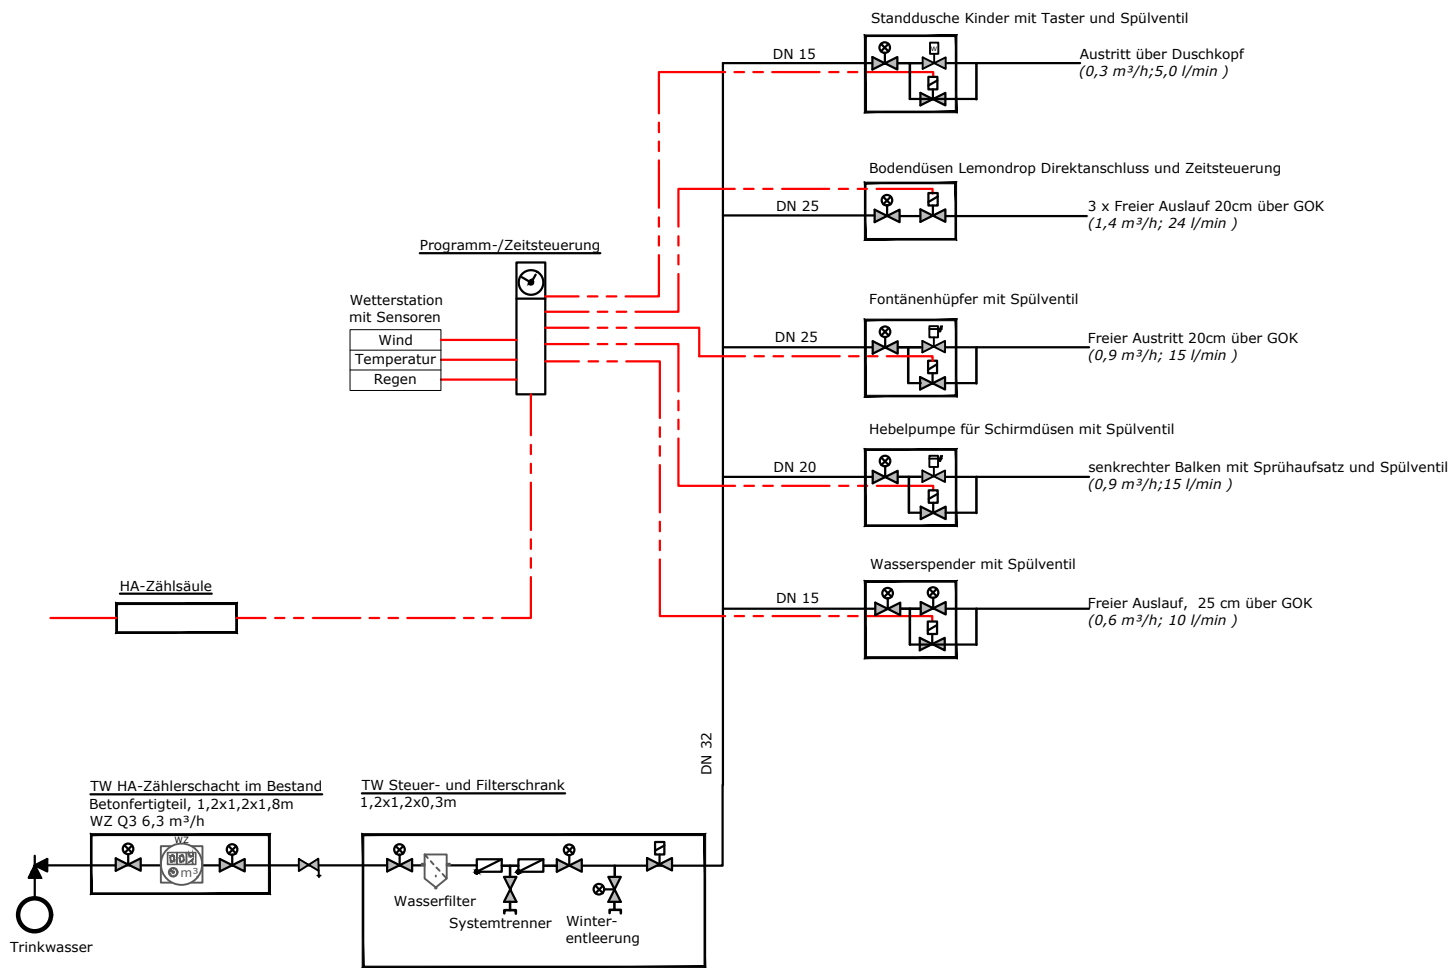

Legende

Wassertechnik (Planung)

- Versorgungsleitung TW BWB
- Trinkwasser (Nachspeisung)
- Brauchwasser
- Schmutzwasser BWB
- Stromkabel
- Steuerkabel

Leitungen/Symbole

- Herkunft/Weitergabe
- Durchmesserangabe
- Reduzierung/Aufweitung (mit Fließrichtungsangabe)

Armaturen (Fließrichtung in Legende nach rechts)

- Pumpe
- Rückschlagventil
- Rückschlagklappe
- Absperrventil - Handbetrieben
- Absperrventil - Magnetbetrieb
- Motorventil
- Drücker/Schwehrkraftventil
- Schwimmerventil
- Wasserzähler
- UV Filteranlage
- Kiesfilter/Glasperlenfilter
- Dosieranlage Algizid
- Dosieranlage Algizid
- Wasserzähler
- Niveauerfassung
- Privathauptventil mit Entleerung
- Systemtrenner
- Filter

BAUHERR: Spielplatz Drachen und Nixen, TA <u>Bezirksamt Marzahn-Hellersdorf von Berlin, Fb Straßen- und Grünflächenamt</u> Schkopauer Ring 2, 12681 Berlin	REG.-NUMMER:		
	bearbeitet		
	geprüft		
	Ort, den Unterschrift		
AUFTRAGNEHMER:	PROJEKTNUMMER: PDB 26 0100		
	bearbeitet		
	gezeichnet	07.07.2026	plr
	geprüft	07.07.2026	tl
	Potsdam, den Unterschrift		
PROJEKT: Berlin Hellersdorf, Spielplatz Drachen und Nixen, TA	Maßstab (m, cm): ohne		
	Plan-Nr.: 5-SE-01		
	Blatt-Nr.: 1/1		
PLANINHALT: Schema Wasserspielplatz	-		
	Dateiname: 260611_BerlHelSpielpl_CAD-Grundlage.dwg		
	Format:		
Das beim Planverfasser hinterlegte Original trägt die Originalunterschriften.			