



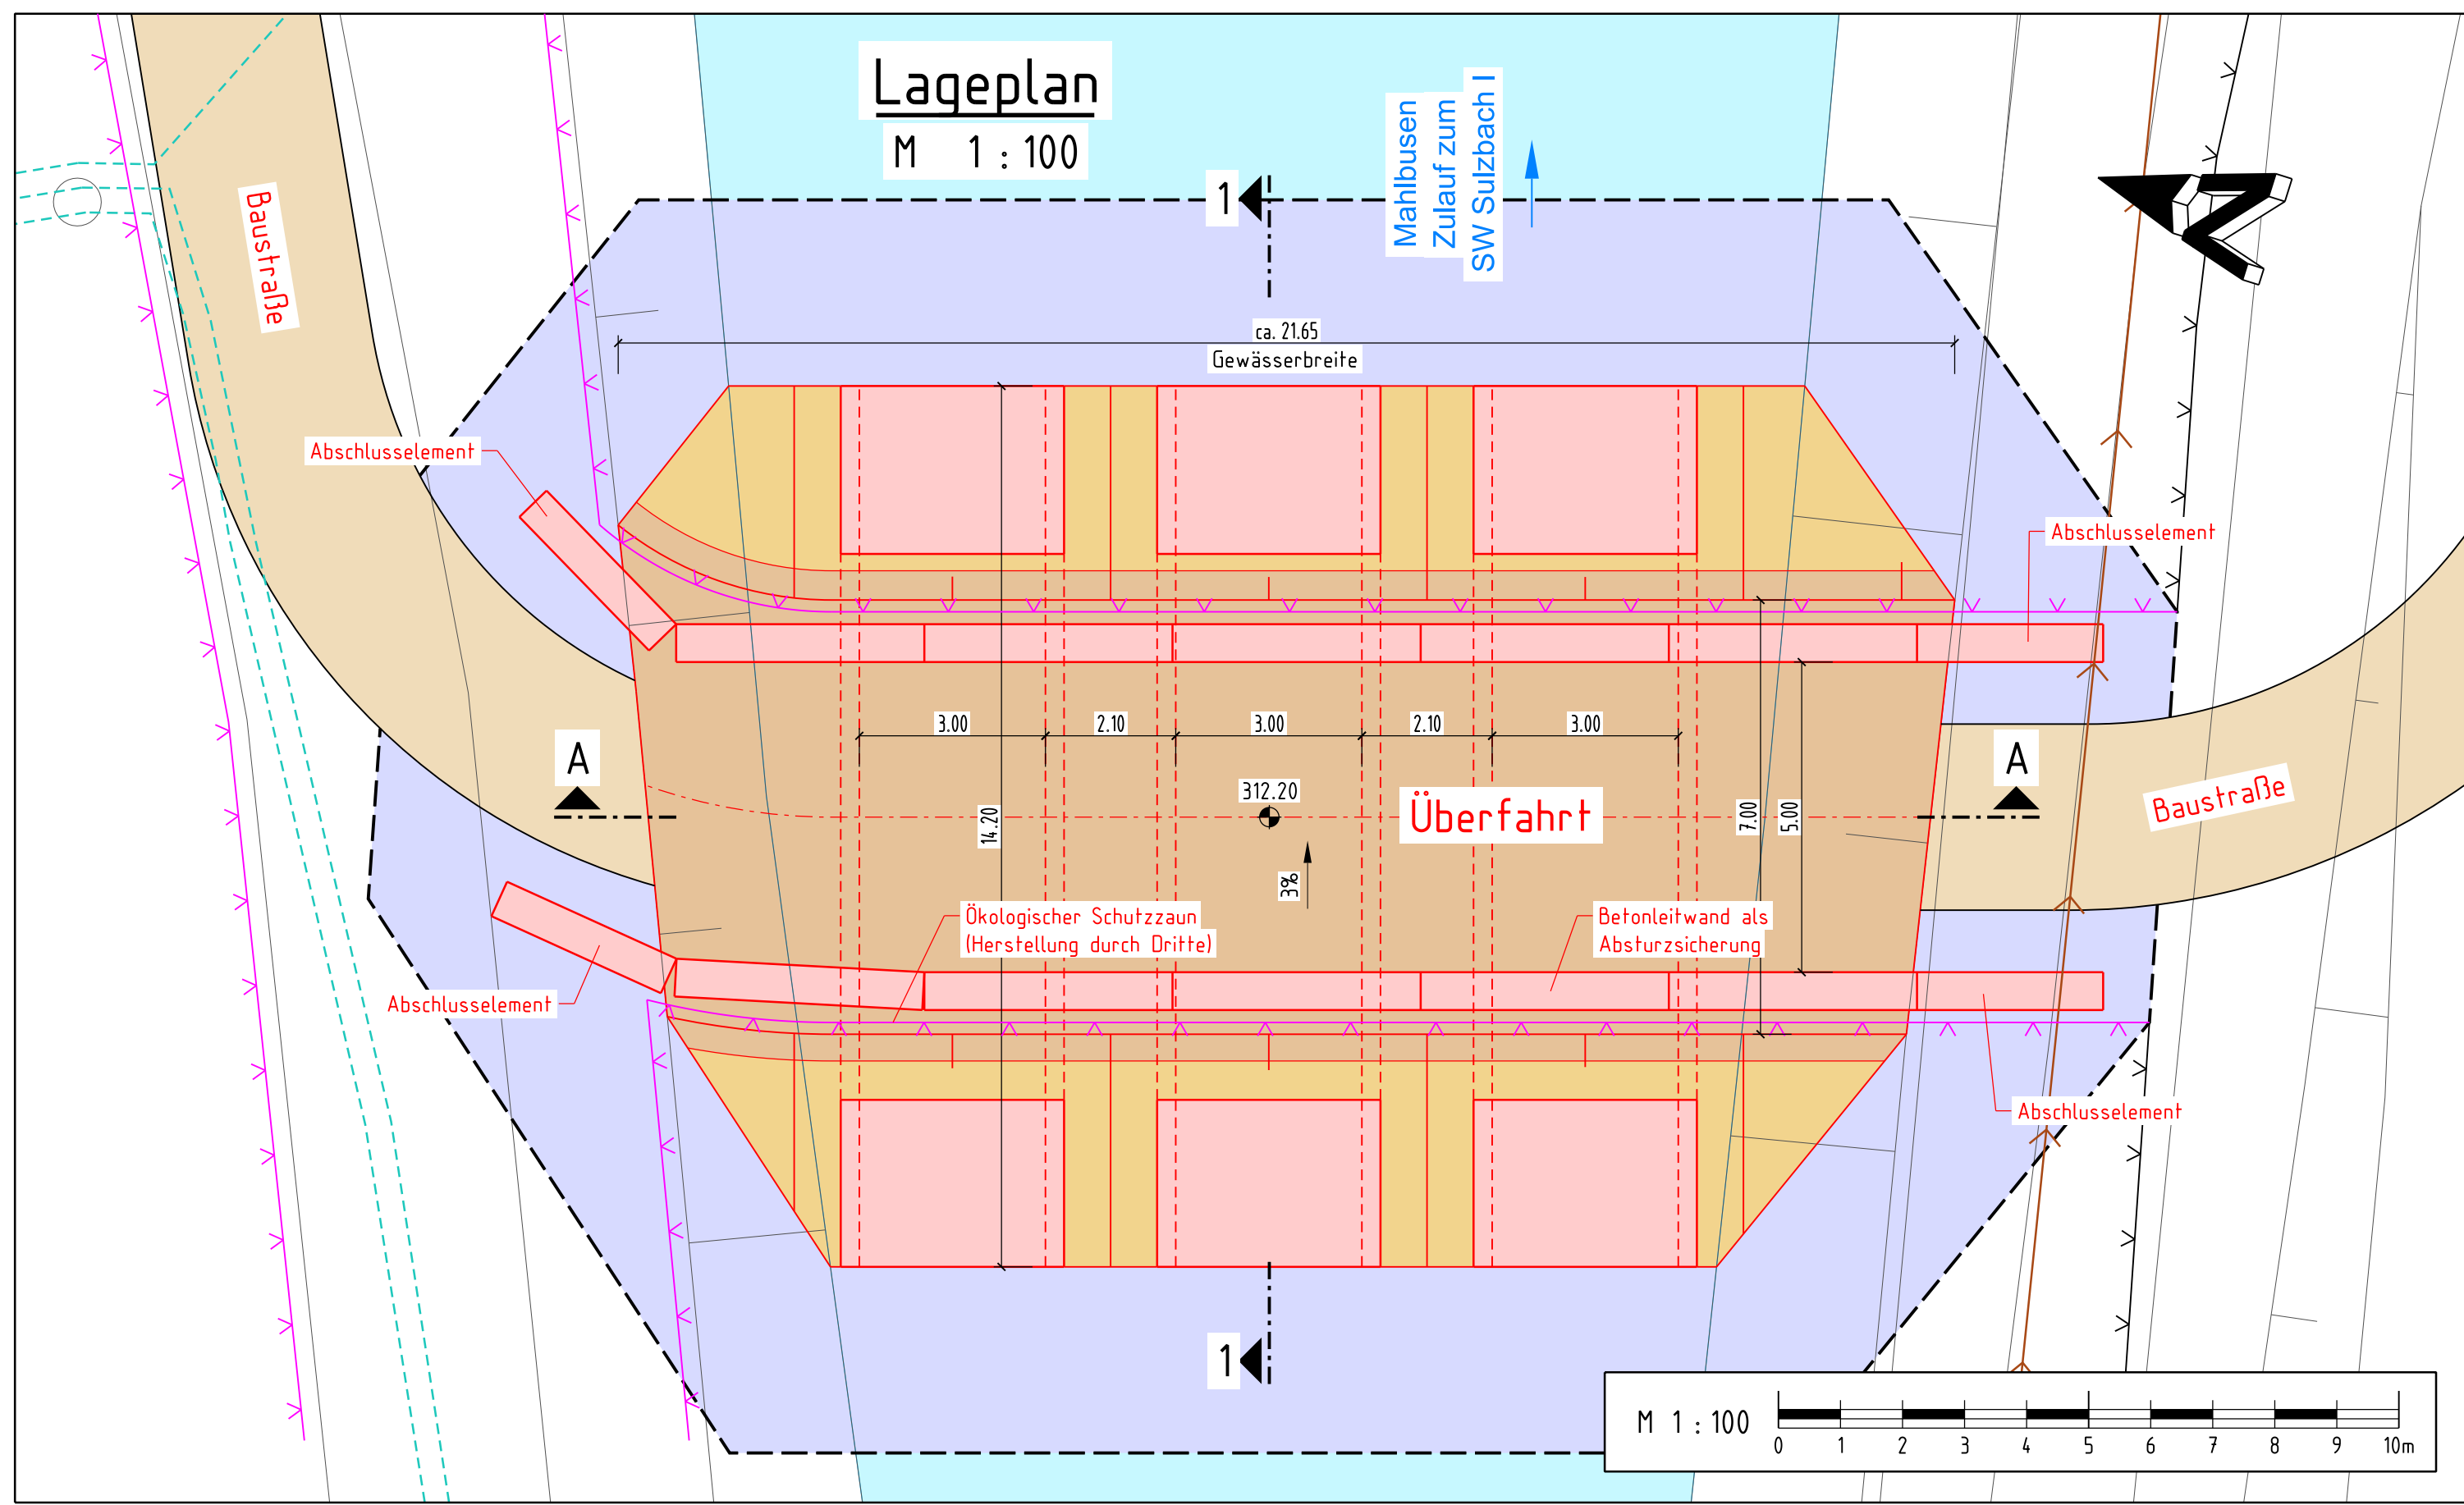

Lagebezugssystem: DHDN, Gauß-Krüger, Zone 4



Höhenbezugssystem: Höhe in m ü. NN (DHHN12)

Quelle: Geobasisdaten © Bayerische Vermessungsverwaltung 2021

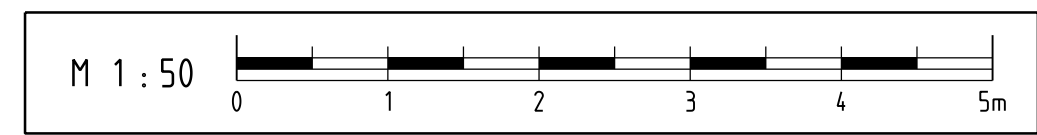

Legende Lageplan:

- Wasserfläche best.
- 20 KV Stromleitung best. (unterirdisch)
- Schmutzwasserdruckleitung best. (stillgelegt)
- Durchlass neu
- Überfahrt neu (Schotter 0/32)
- Böschung neu (Schotter 5/56)
- Baustraße neu
- Ökologischer Schutzzaun best.
- Ökologischer Schutzzaun (Herstellung durch Dritte)
- Baustellengrenze

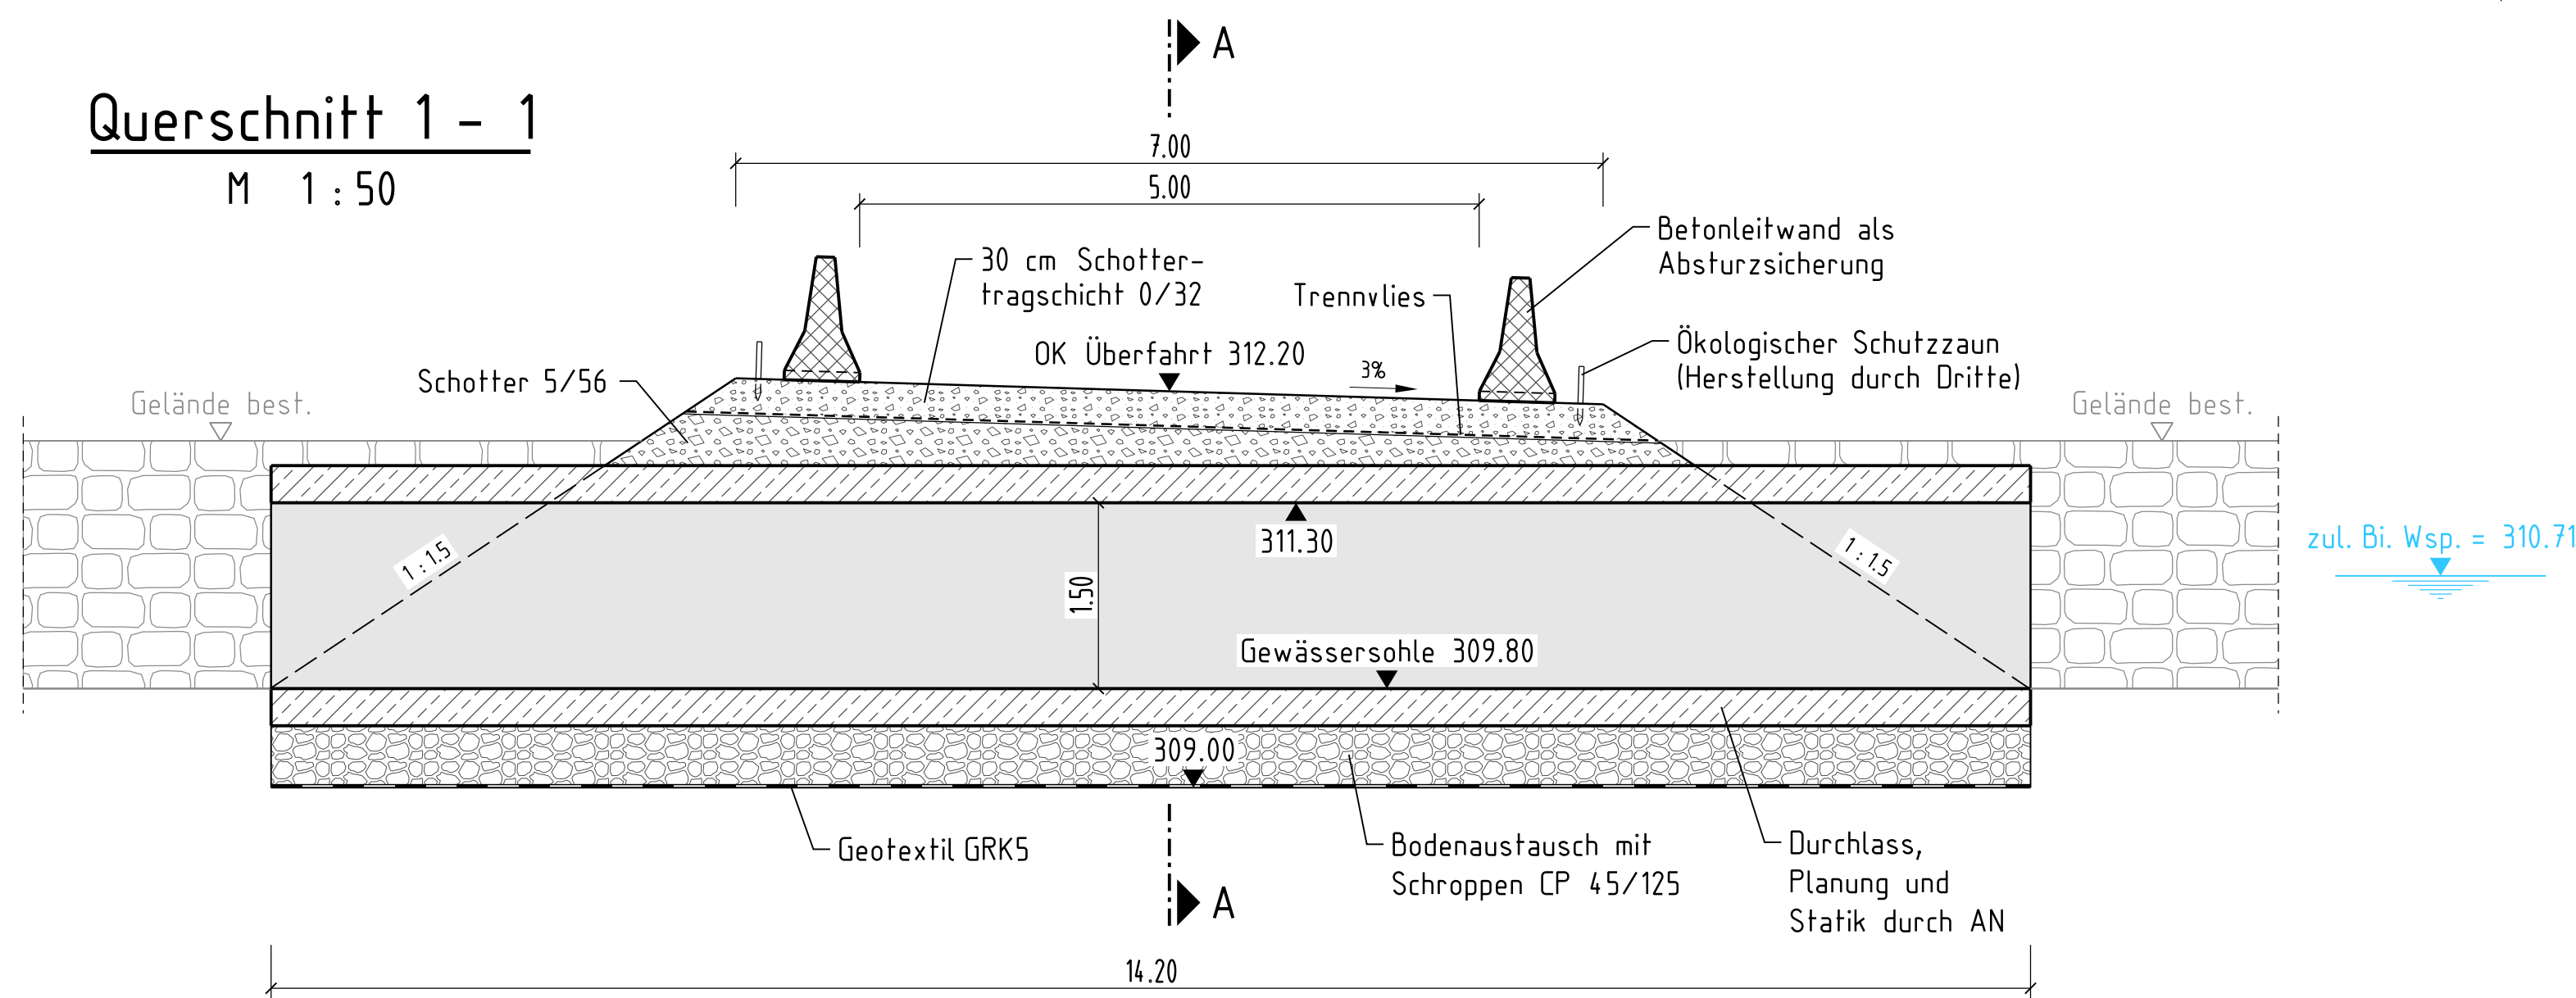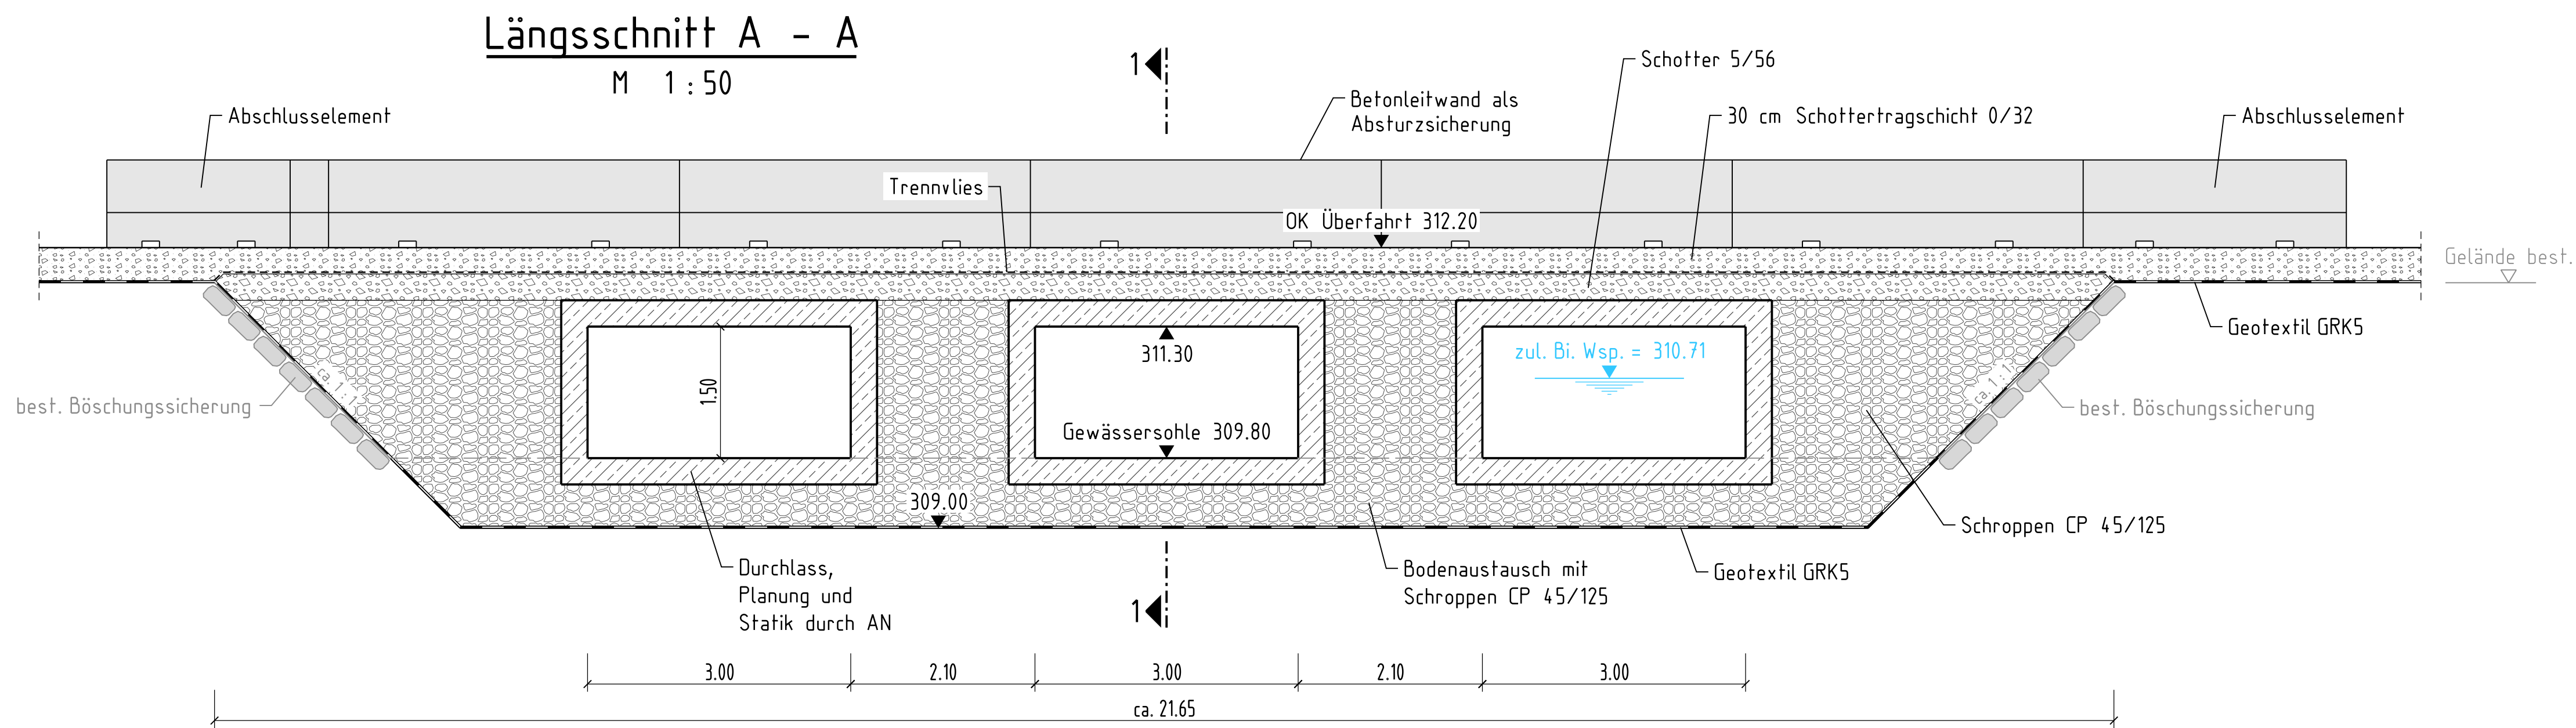

Geprüft in wasser-
wirtschaftlicher Hinsicht:

Wasserwirtschaftsamt Deggendorf

.....
(Datum)

.....
(Unterschrift)

WSV.de

Wasserstraßen- und Schifffahrtsverwaltung des Bundes und
Wasserwirtschaftsverwaltung des Freistaates Bayern,
vertreten durch die
WIGES Wasserbauliche Infrastrukturgesellschaft mbH

Bundeswasserstraße Donau / Gew I
Donauausbau Straubing - Vilshofen
Ausschreibung

Hochwasserschutz Polder Sulzbach
Deich Schwarzach rechts, Zwischenausbau am SW Sulzbach I
Überfahrt Mahlbusen
Lageplan, Längsschnitt und Querschnitt

	DATUM	NAME	FACHSTELLE	SICHTVERMERK
Bearb.	12.08.2026	Faustmann	Fachstelle	
Gez.	12.08.2026	Riepl	Datum	
Gepr.	12.08.2026	gez. Faustmann	Name	

WIGES Wasserbauliche Infrastrukturgesellschaft mbH
Blutenburgstraße 20, 80636 München

München, den		
ÄNDERUNGEN		Maßstab:
a		1 : 100, 50
b		
c		Plannummer:
d		Sulz-VG-WP-3551
e		