


HWS-Wand - Deichbalkenverschluss, Deich-km 2+097

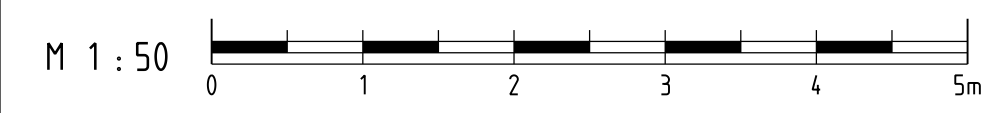

Ansicht von der Landseite

M 1:50

Querschnitt A - A

M 1:50

Abkürzungen:

L = Lamelle
R = Regellamelle
AF = Arbeitsfuge
TRL = Trapezleiste

Betonlegende:

1 C12/15 - X0; WF
4 C25/30 - XC4; XF1; WF *
* Beton mit hohem Wassereindringwiderstand

Anmerkungen:

Alle sichtbaren Kanten sind mit 15 mm Dreikantleisten zu brechen

sichtbare Oberflächen: HWS-Wand und Pfeiler (Land- und Wasserseite): senkrechte sägeraue Bretterschalung

nicht sichtbare Oberflächen: keine Anforderung an die Sichtbetonqualität

horizontal sichtbare Oberflächen: sind mit Besenstrich zu versehen

sichtbar bleibende Flächen müssen -über den Anforderungen der ZTV-W LB 215 hinaus- der Sichtbetonklasse "SB 2" des DBV-Merkblatts "Sichtbeton" genügen

Horizontale Stöße in der Schalhaut sind in Sichtflächen nicht zugelassen

Hinweis: Vorhandene Sparten sind nicht dargestellt!

Lagebezugssystem: DHDN, Gauß-Krüger, Zone 4


Höhenbezugssystem: Höhe in m ü. NN (DHHN12)

Zugehörige Pläne:

Sulz-VG-QS-2550 Querschnittsplan
Sulz-VG-WP-3550 Grundriss und Längsschnitt
Sulz-VG-WP-3560 bis -3569 HWS-Wand Lamellen und DBV
Sulz-VG-WP-3570 Einfassung best. Schacht

Draufsicht


M 1:50

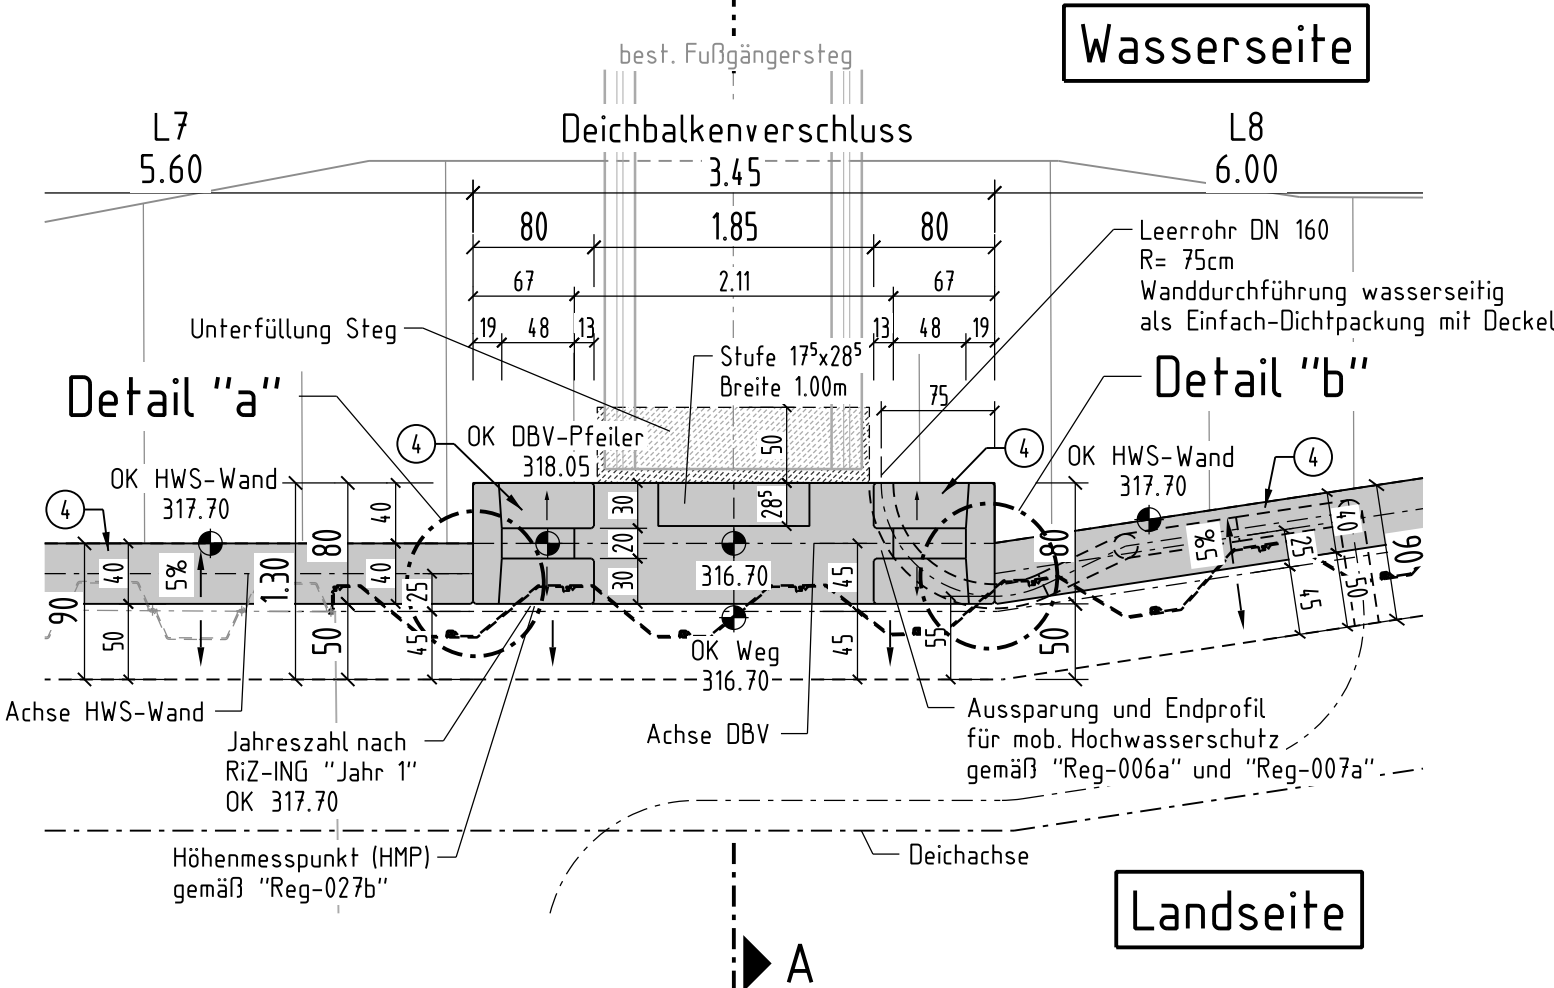

Detail "a"

M 1:10


Anschluss an Pfeiler

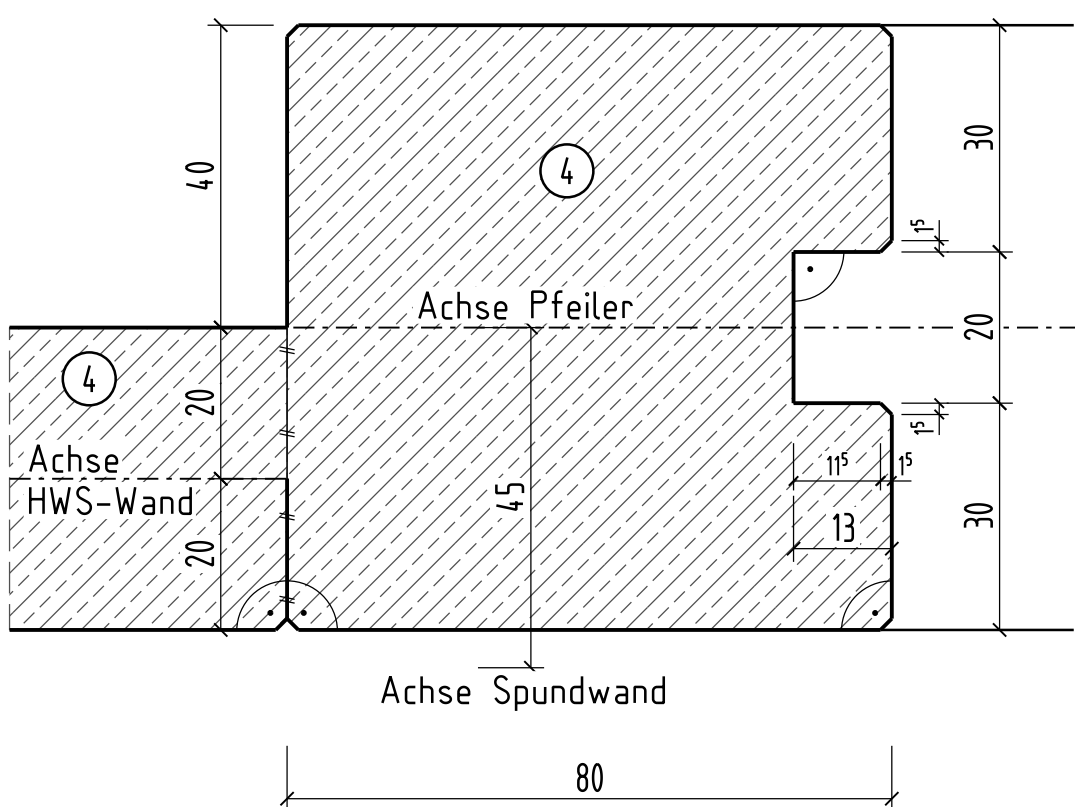

Detail "b"

M 1:10


Anschluss an Pfeiler

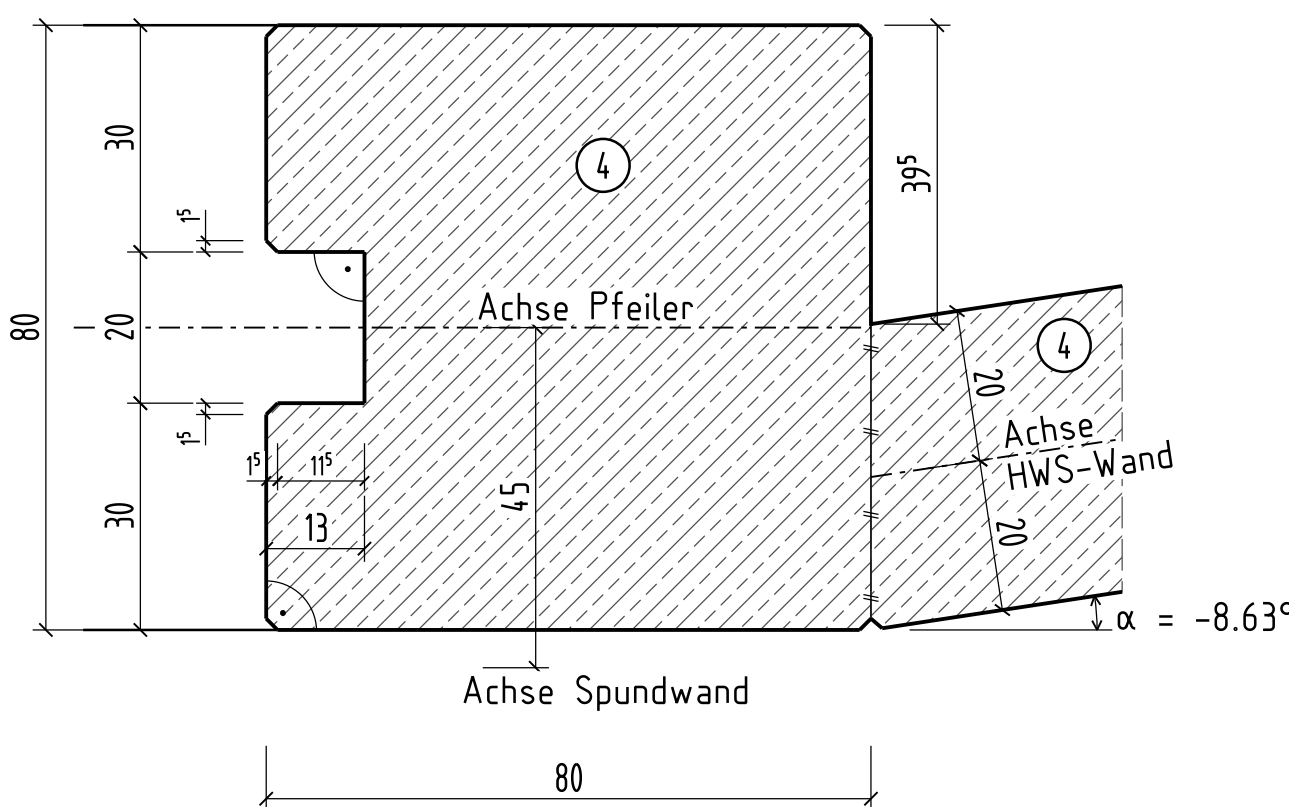

Regeldetail "3"

M 1:2

land- u. wasserseitige Arbeitsfuge (AF) mit Trapezleiste (TRL)
horizontal zwischen Kopfbalken und Pfeiler

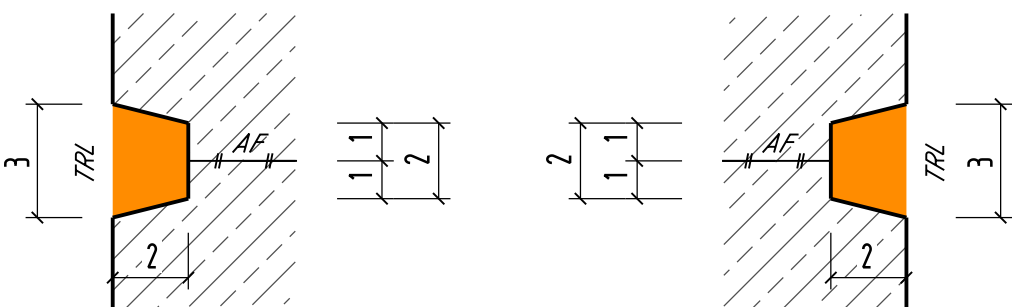

Geprüft in wasserwirtschaftlicher Hinsicht: Wasserwirtschaftsamt Deggendorf

..... (Datum) (Unterschrift)

WSV.de WIGES Wasserstraßen- und Schifffahrtsverwaltung des Bundes und Wasserwirtschaftsverwaltung des Freistaates Bayern, vertreten durch die WIGES Wasserbauliche Infrastrukturgesellschaft mbH

Bundeswasserstraße Donau / Gew I
Donauausbau Straubing - Vilshofen
Ausschreibung

Hochwasserschutz Polder Sulzbach
Deich Schwarzach rechts, Zwischenausbau am SW Sulzbach I
Deich-km 2+050 bis 2+152 - HWS-Wand
Deichbalkenverschluss bei Deich-km 2+097 (Bw.- Nr. 3.3.120)

	DATUM	NAME	SICHTVERMERK
Bearb.	30.06.2026	Faustmann	Fachstelle
Gez.	30.06.2026	Wagenpfeil	Datum
Gepr.	08.07.2026	gez. Faustmann	Name

WIGES Wasserbauliche Infrastrukturgesellschaft mbH
Blutenburgstraße 20, 80636 München

München, den

ÄNDERUNGEN		Maßstab:
a		1:50; 10; 2
b		
c		
d		
e		

Plannummer: Sulz-VG-WP-3561