


HWS-Wand Lamelle 11


Ansicht von der Landseite

M 1 : 50

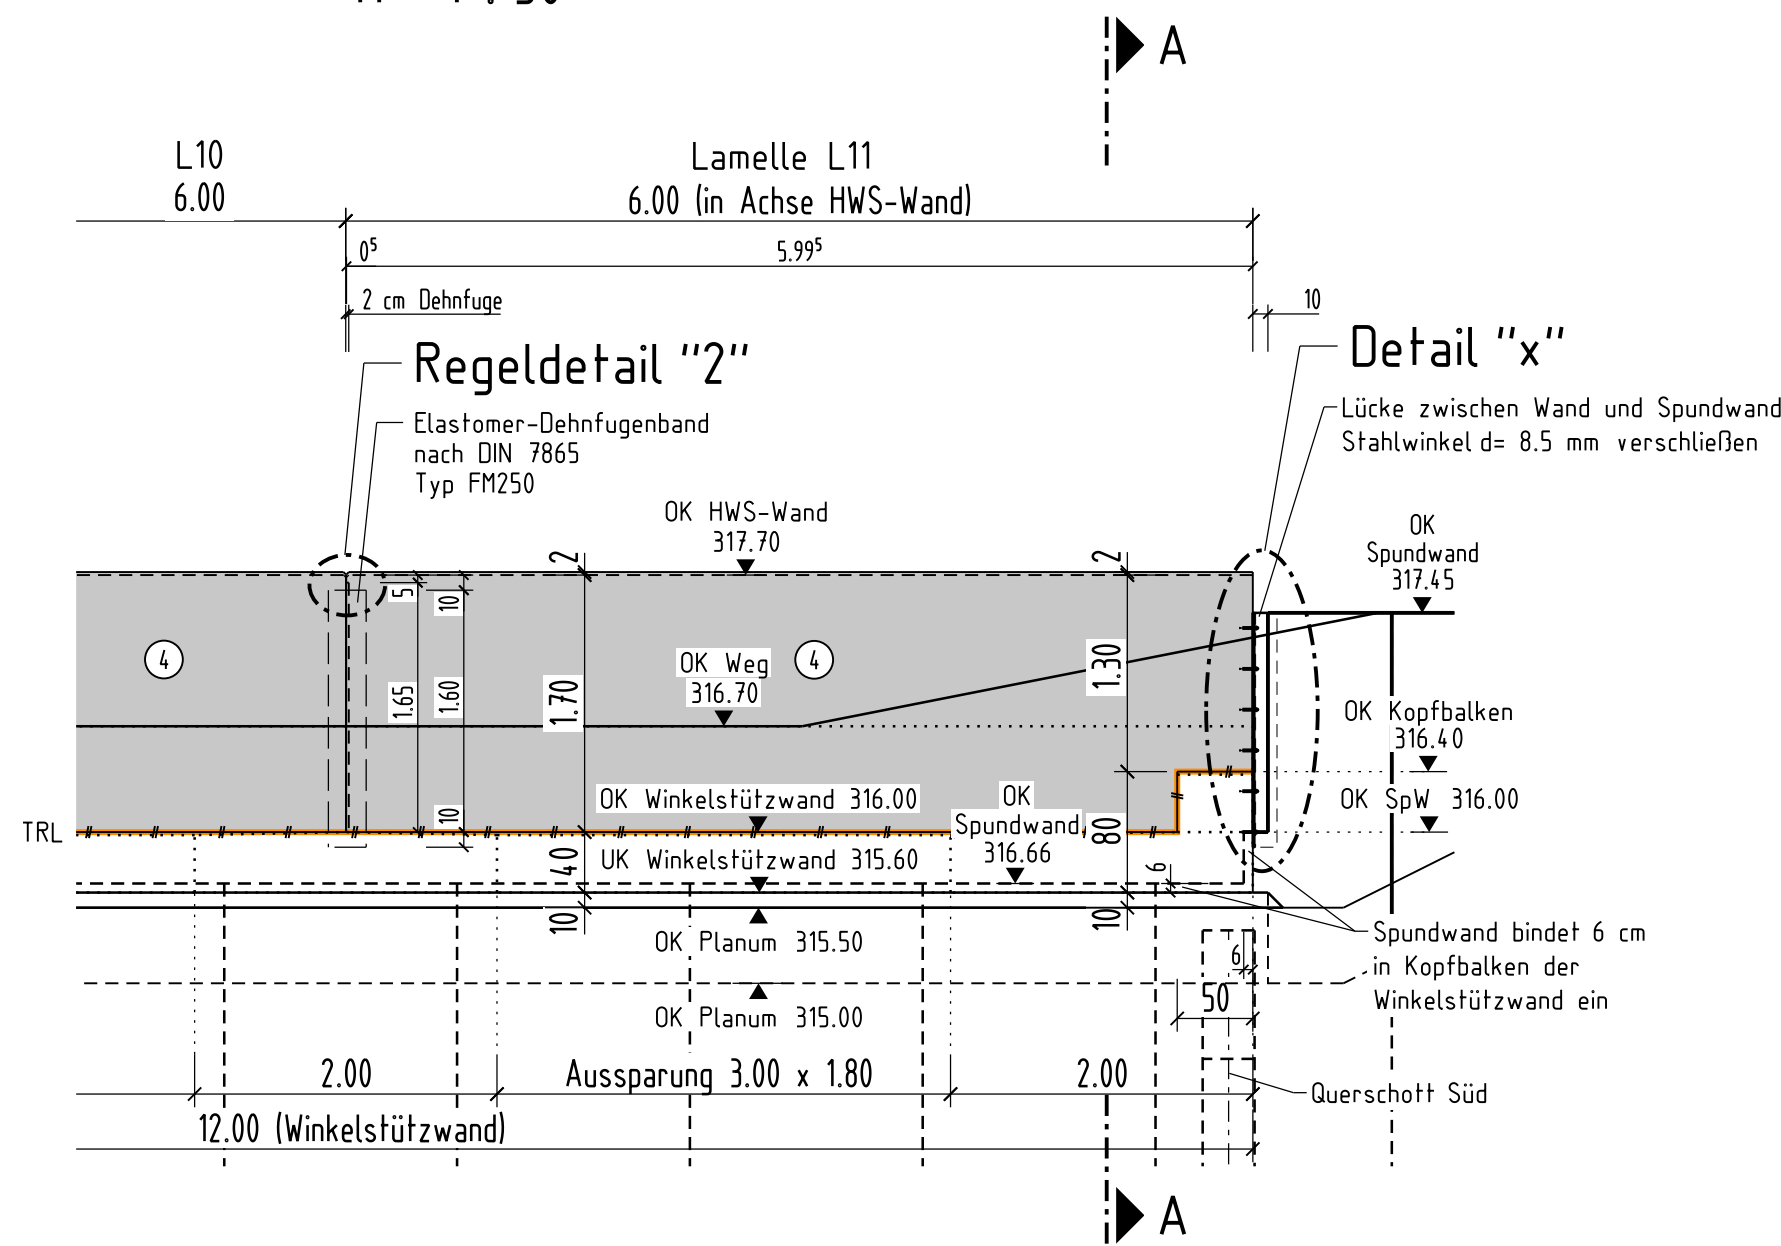


Querschnitt A - A

M 1 : 50

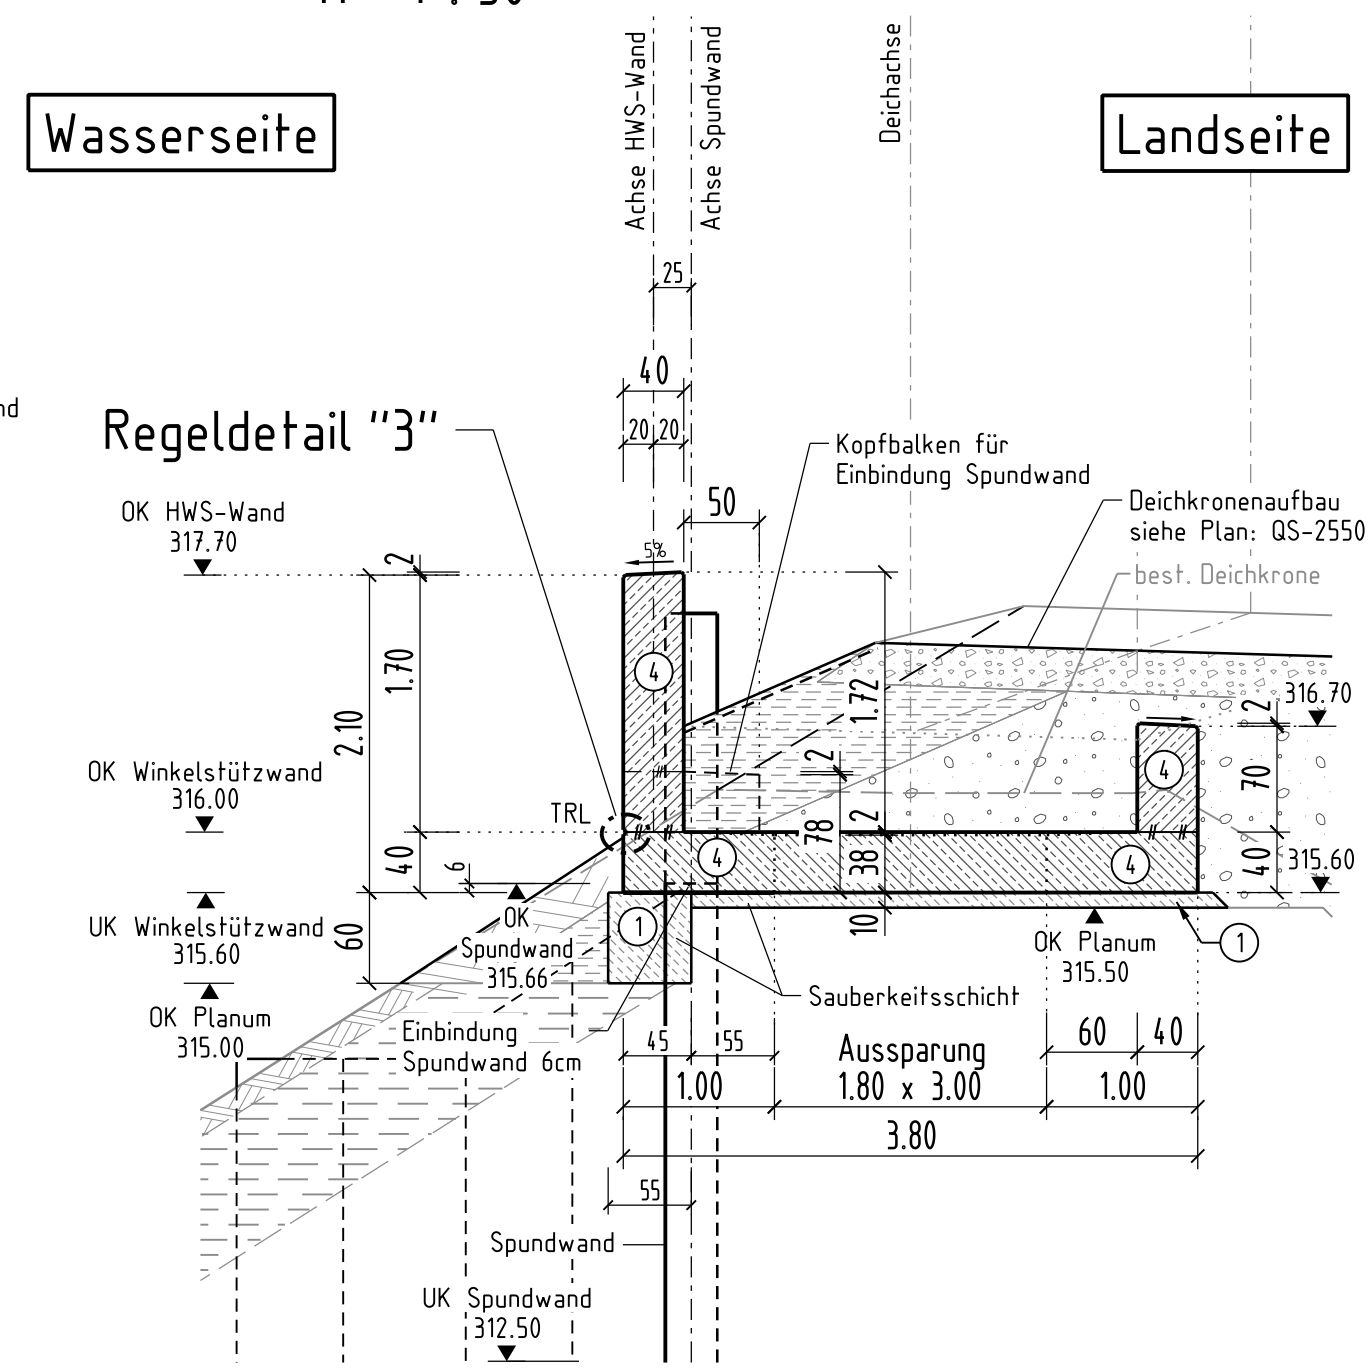


Detail "x"

M 1 : 10

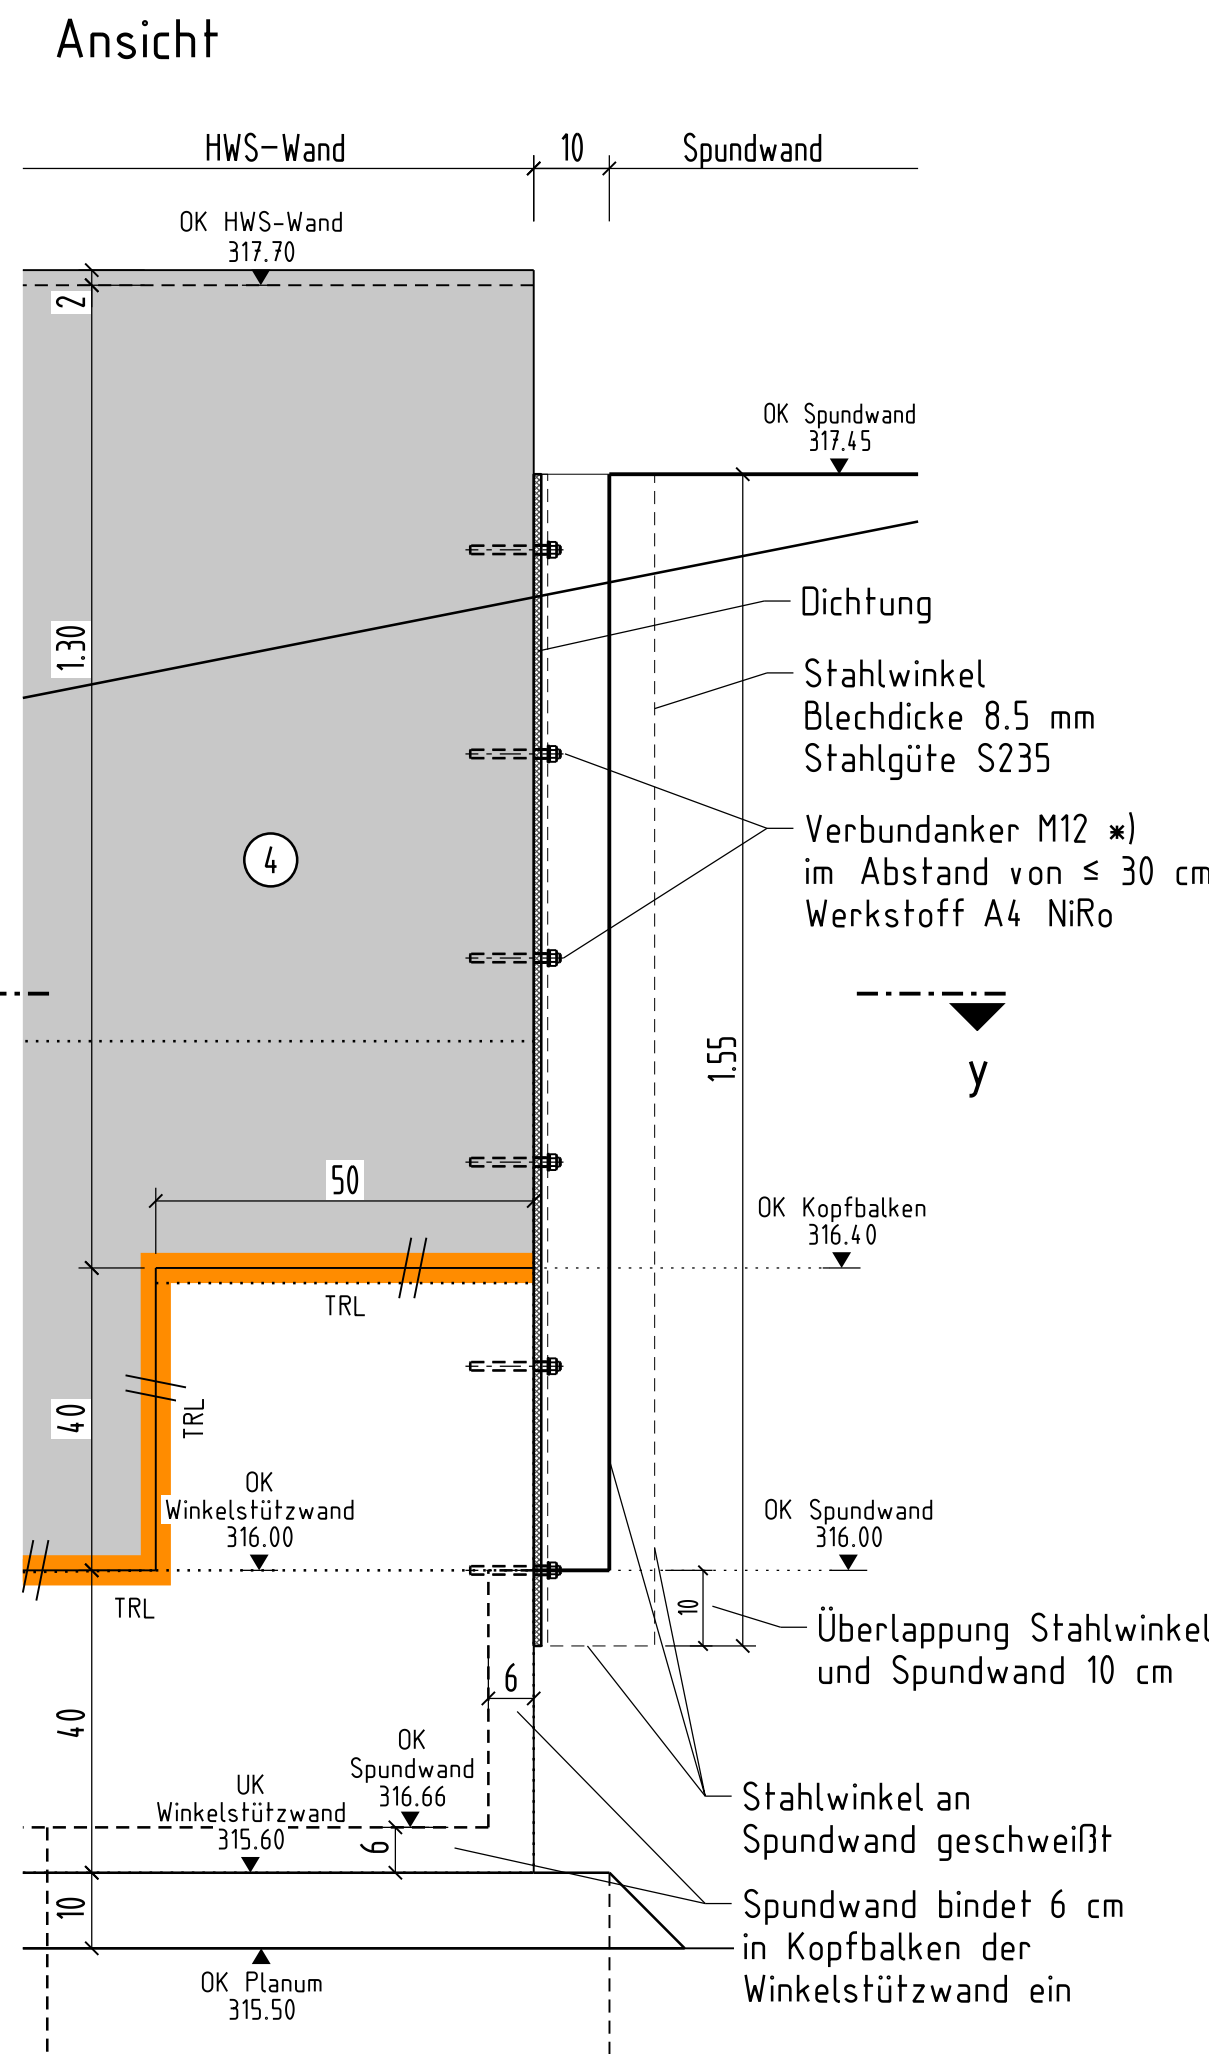

Schnitt y-y

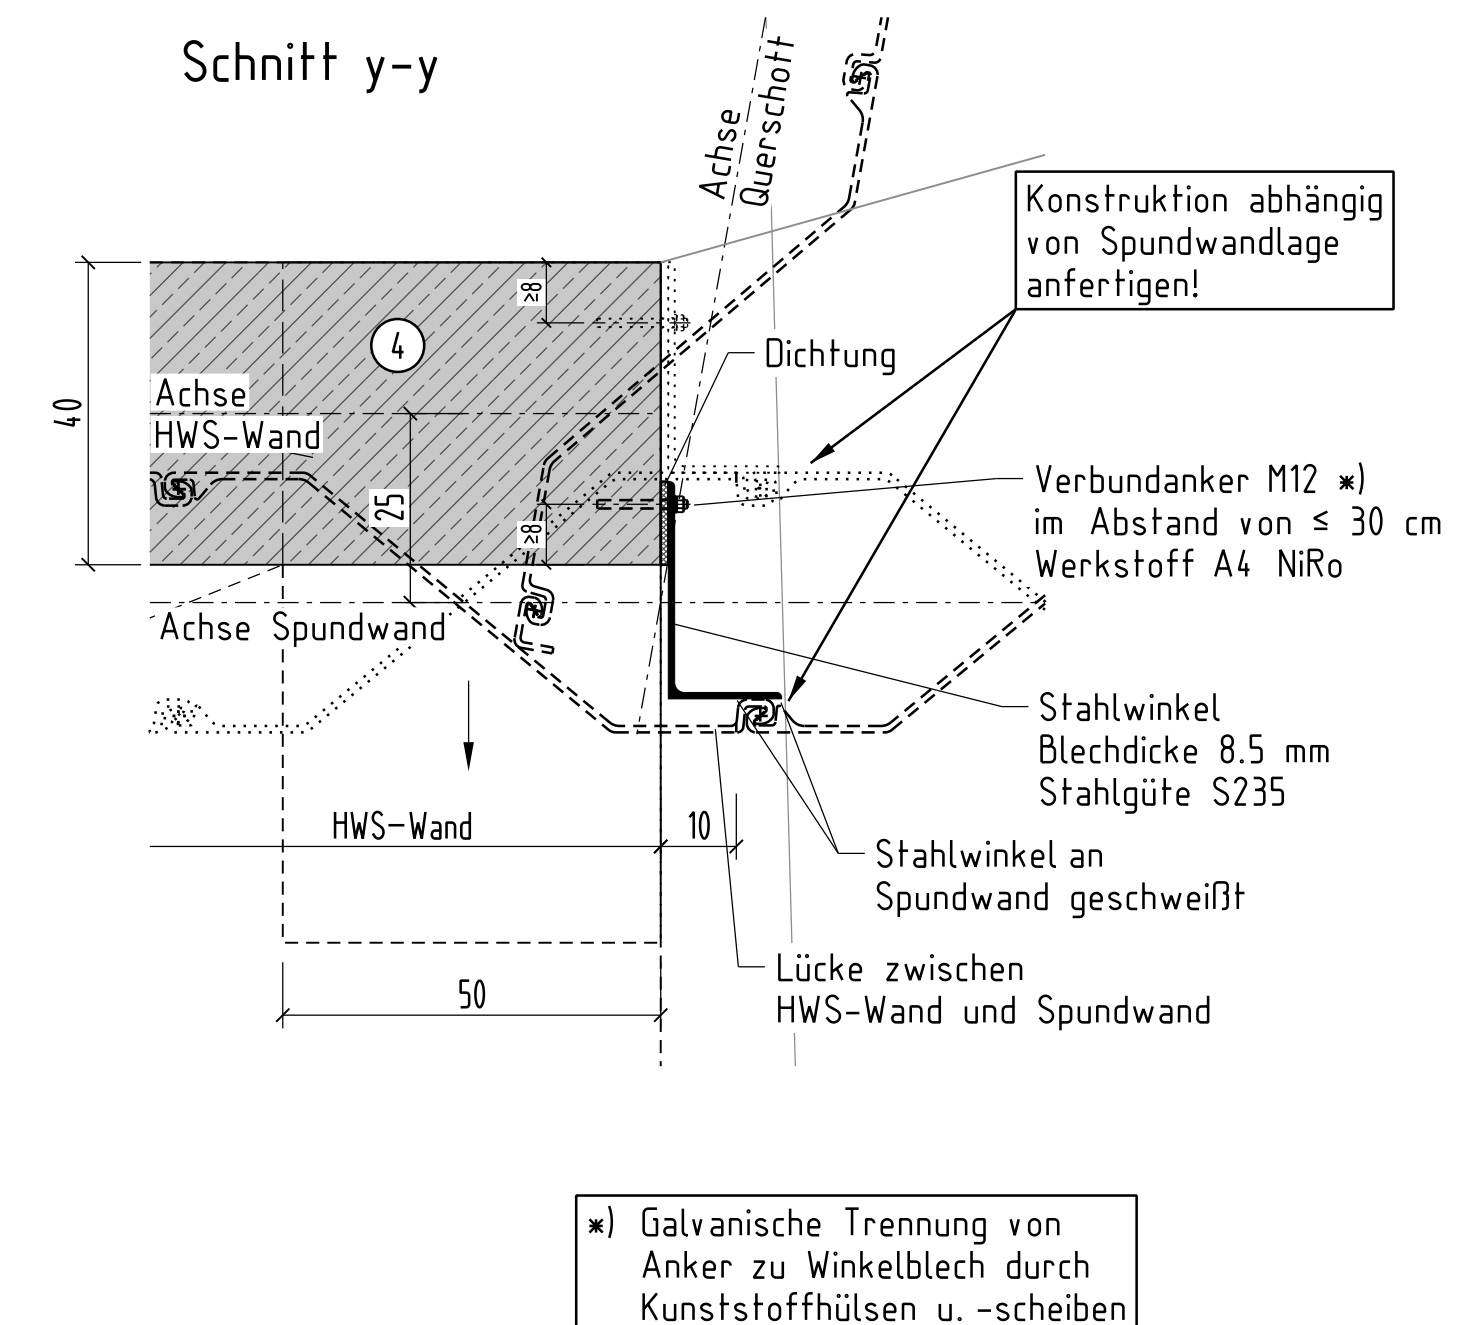

Abkürzungen:

- L = Lamelle
- R = Regellamelle
- AF = Arbeitsfuge
- TRL = Trapezleiste

Betonlegende:

- 1 C12/15 - X0; WF
- 4 C25/30 - XC1; XF1; WF *
- * Beton mit hohem Wassereindringwiderstand

Anmerkungen:

- Alle sichtbaren Kanten sind mit 15 mm Dreikantleisten zu brechen
- sichtbare Oberflächen: HWS-Wand (Land- und Wasserseite): senkrechte sägeraue Bretterschulung
- nicht sichtbare Oberflächen: keine Anforderung an die Sichtbetonqualität
- horizontal sichtbare Oberflächen: sind mit Besenstrich zu versehen
- sichtbar bleibende Flächen müssen -über den Anforderungen der ZTV-W LB 215 hinaus- der Sichtbetonklasse "SB 2" des DBV-Merkblatts "Sichtbeton" genügen
- Horizontale Stöße in der Schalhaut sind in Sichtflächen nicht zugelassen

Hinweis: Vorhandene Sparten sind nicht dargestellt!

Lagebezugssystem: DHDN, Gauß-Krüger, Zone 4


Höhenbezugssystem: Höhe in m ü. NN (DHHN12)

Zugehörige Pläne:

- Sulz-VG-QS-2550 Querschnittsplan
- Sulz-VG-WP-3550 Grundriss und Längsschnitt
- Sulz-VG-WP-3560 bis -3569 HWS-Wand Lamellen und DBV
- Sulz-VG-WP-3570 Einfassung best. Schacht


Draufsicht

M 1 : 50

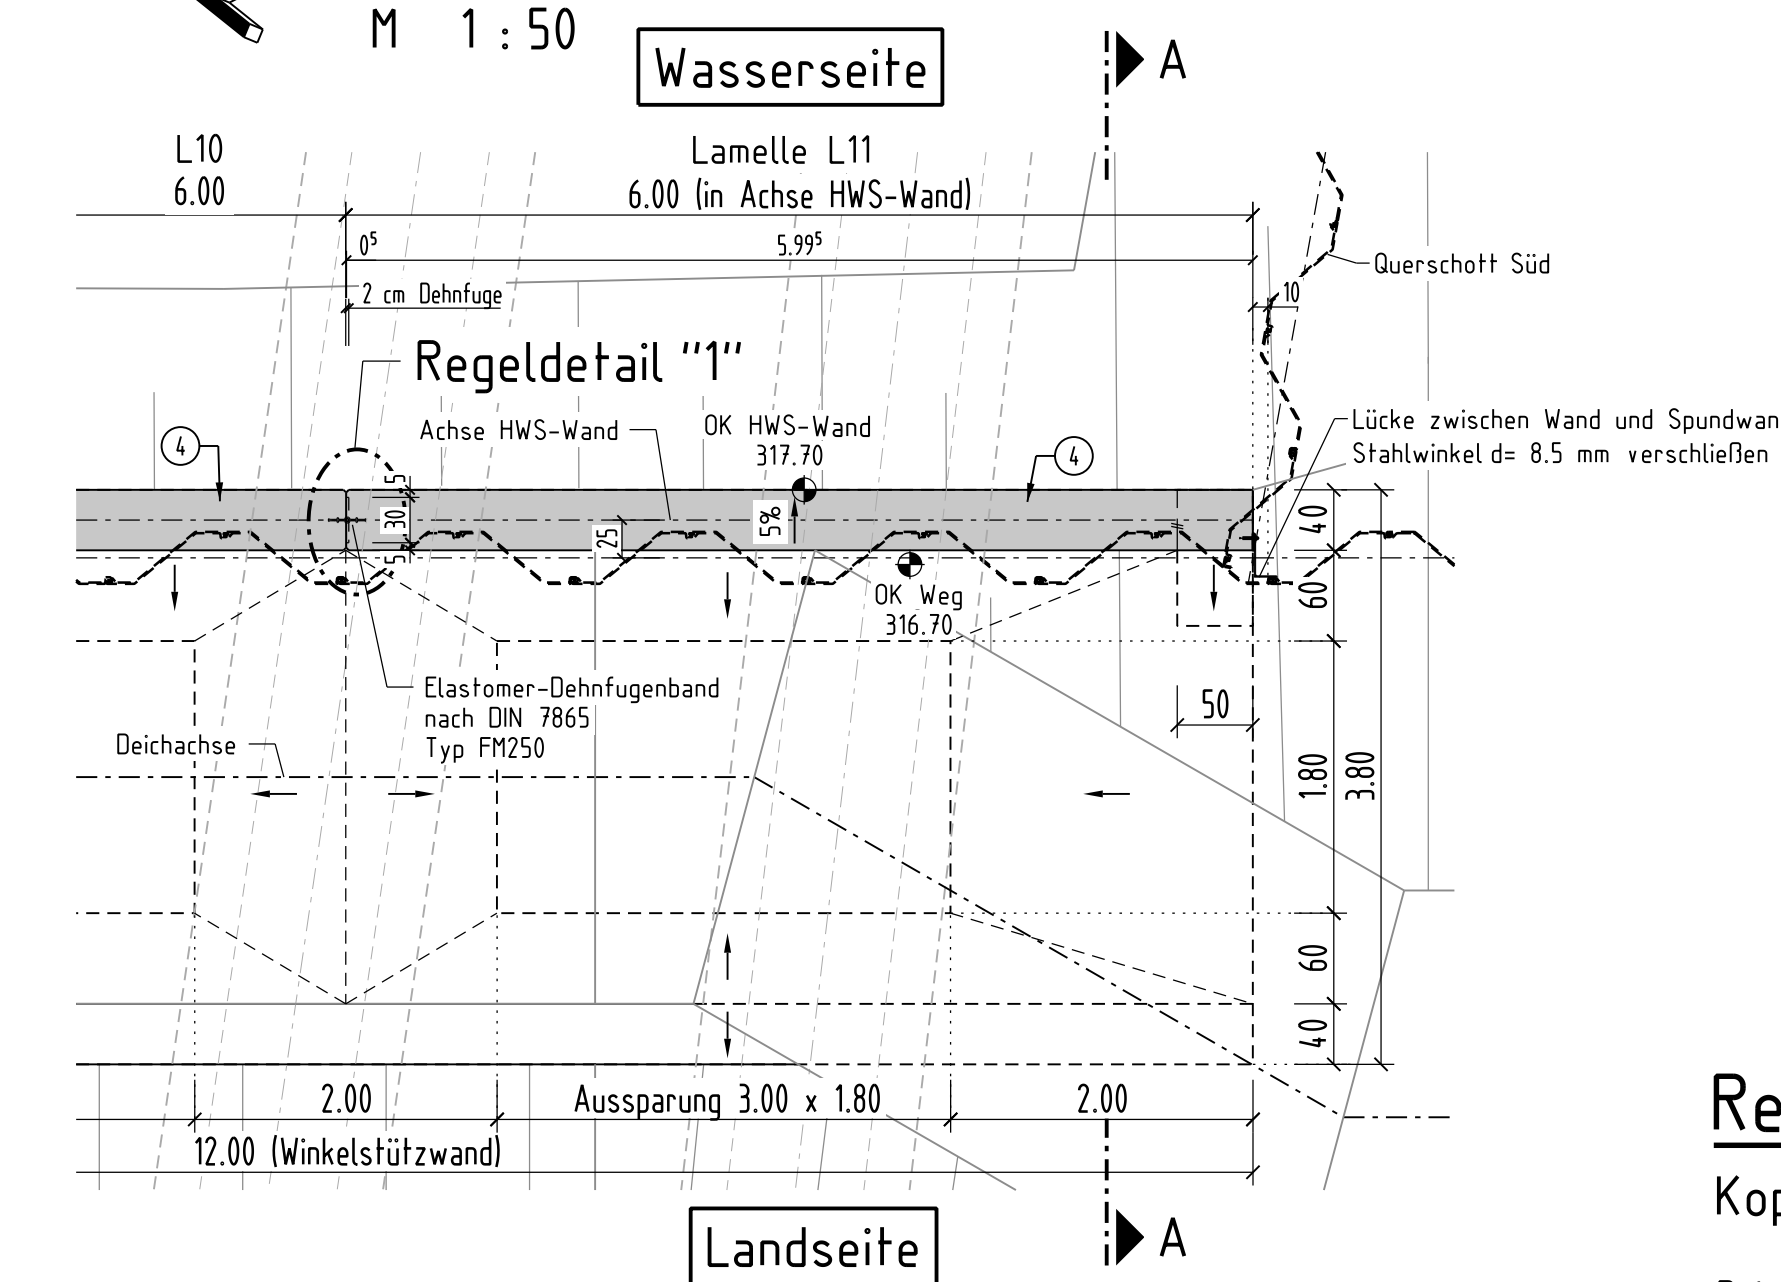

Regeldetail "2"

M 1 : 5

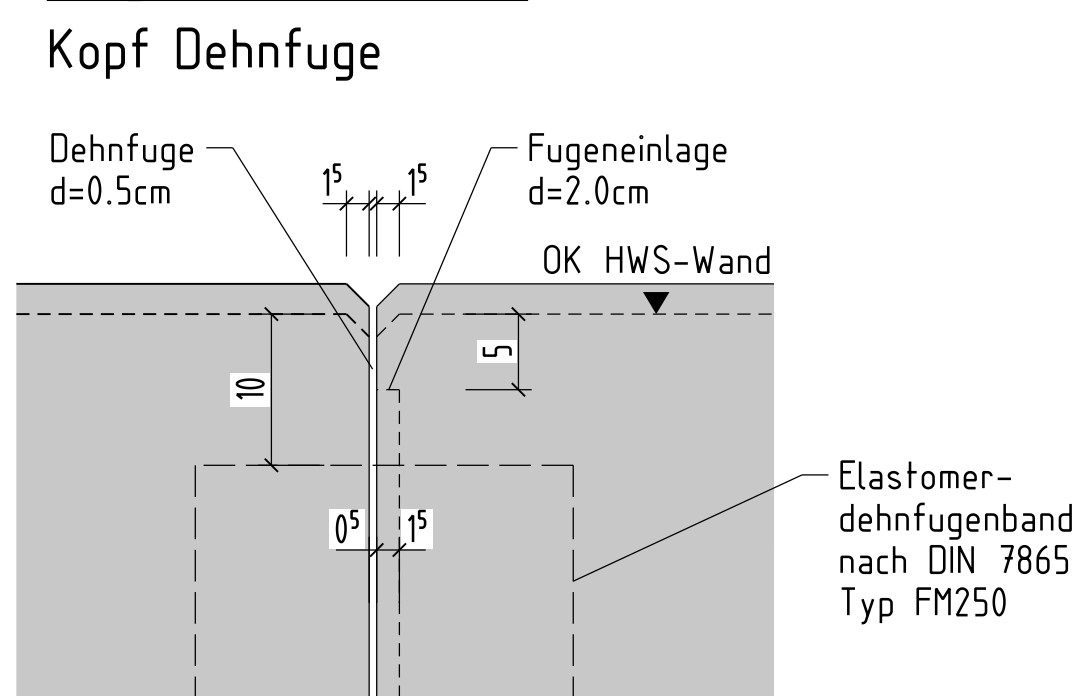


Regeldetail "1"

M 1 : 5

Dehnfuge


α_n = siehe Tabelle Plan: WP-3560

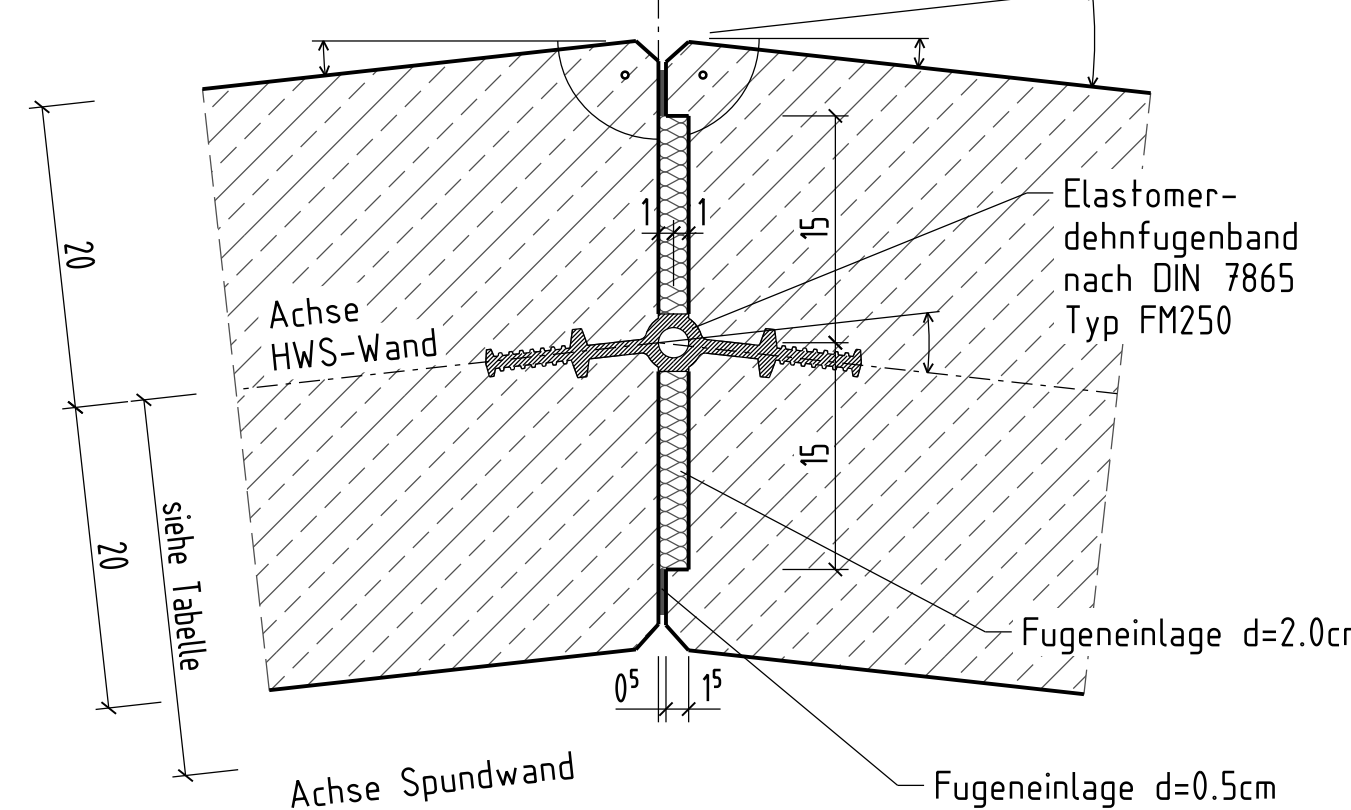

Regeldetail "3"

M 1 : 2

wasserseitige Arbeitsfuge (AF) mit Trapezleiste (TRL) horizontal und vertikal zwischen Kopfbalken und HWS-Wand

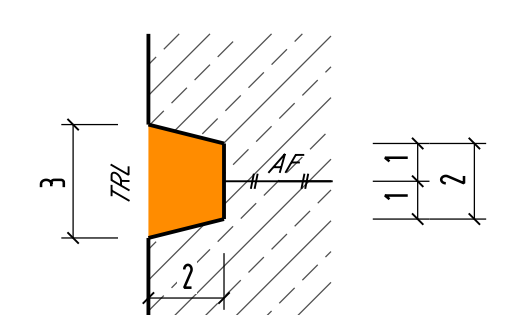

Geprüft in wasserwirtschaftlicher Hinsicht: Wasserwirtschaftsamt Deggendorf

(Datum) (Unterschrift)

WSV.de WIGES Wasserstraßen- und Schifffahrtsverwaltung des Bundes und Wasserwirtschaftsverwaltung des Freistaates Bayern, vertreten durch die WIGES Wasserbauliche Infrastrukturgesellschaft mbH

Bundeswasserstraße Donau / Gew I
Donauausbau Straubing - Vilshofen
Ausschreibung

Hochwasserschutz Polder Sulzbach
Deich Schwarzach rechts, Zwischenausbau am SW Sulzbach I
Deich-km 2+050 bis 2+152 - HWS-Wand
Lamelle L11

	DATUM	NAME	FACHSTELLE	SICHTVERMERK
Bearb.	30.06.2026	Faustmann	Fachstelle	
Gez.	30.06.2026	Wagenpfeil	Datum	
Gepr.	08.07.2026	gez. Faustmann	Name	

WIGES Wasserbauliche Infrastrukturgesellschaft mbH Blutenburgstraße 20, 80636 München			
München, den			
ÄNDERUNGEN			Maßstab:
a			1 : 50; 10; 5; 2
b			
c			Plannummer:
d			Sulz-VG-WP-3569
e			