


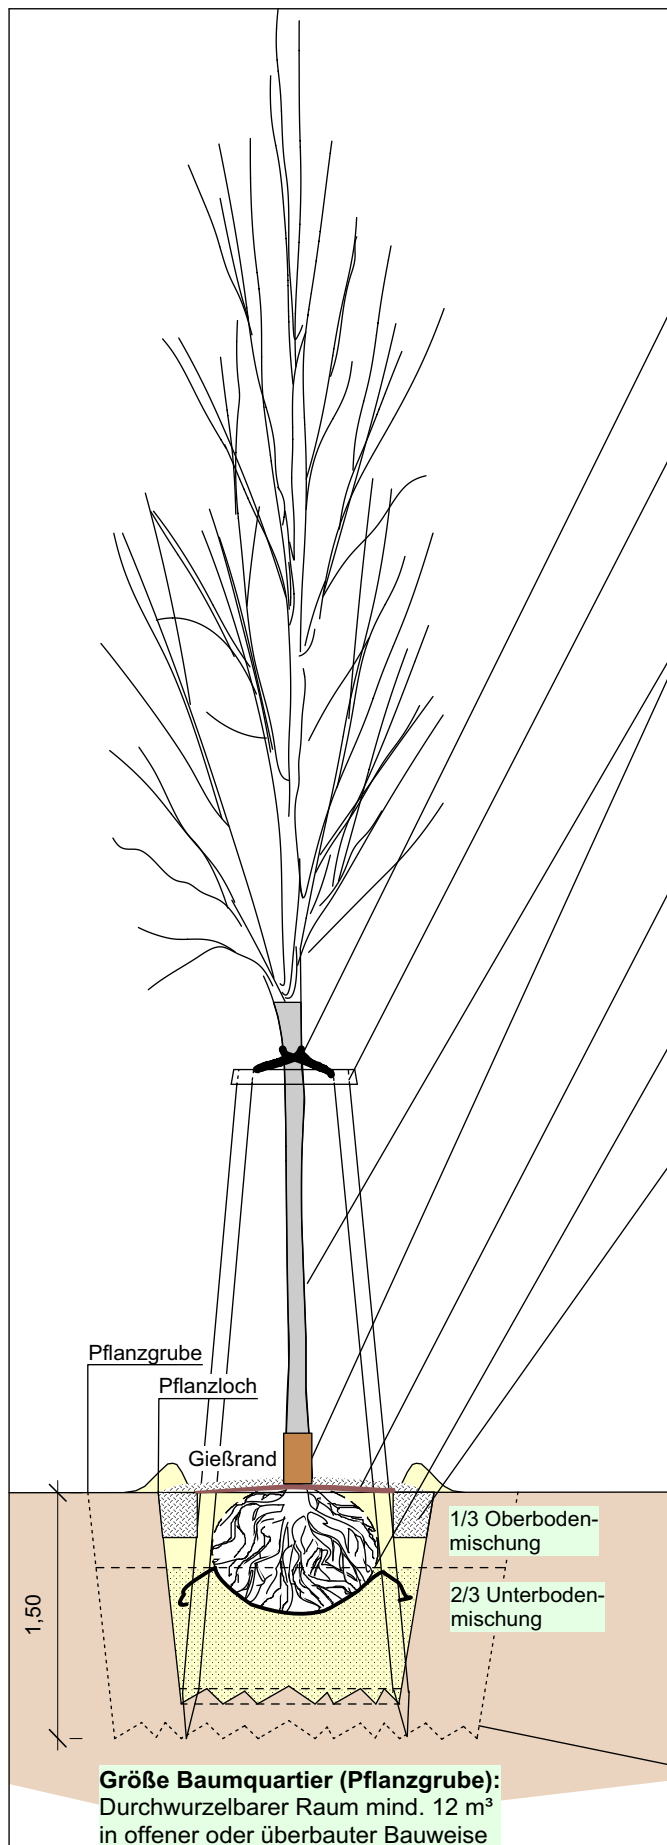

Bindung

Etwas erhöht anbinden, um Setzungen auszugleichen
Bindung mit Kokosstrick 25 g/m, 3 Binde-Schlaufen

Dreibock

Rahmen aus Halbrundhölzern, Pfähle aus Rundholz, weißgeschält und gespitzt, ohne Imprägnierung, Zopfdicke 8/10, Länge 350 cm, Fichte / Tanne

Rindenschutz / Schutz vor Mähschäden

Thermischen Rindenschutz mit mehrjährig haftender weißer Stammschutzfarbe vom Wurzelhals bis zum Kronenansatz herstellen, inklusive Voranstrich. Zusätzlich Anbringen einer Schutzmanschette aus HDPE als Schutz vor Schäden durch Mäh- und Pflegearbeiten, Höhe mind. 20 cm

Pflanzung / Abdeckung Baumscheibe

ca. 5-10 cm höher pflanzen als im Baumschulquartier, um Setzungen auszugleichen, Baumscheibe abdecken mit einer Mulchscheibe aus Kokosfasern, D=80cm und Lava 16/32, d=5 cm, Gießrand herstellen

Ballentücher / Drahtballierung

Aufschneiden und herunterbiegen, vom Wurzelhals entfernen, um ein Einwachsen zu verhindern

Belüftungs- u. Bewässerungsring

Graben 20x20 cm rings um den Ballen ausheben, mit Lava 16/32 verfüllen

Oberbodenmischung

50% Oberboden, Bodengruppe 4+6
30% Lava 2/16
20% Flußsand 1/3
bei Straßenbäumen wg. Salzbelastung 2 kg/m³ Gips

Unterbodenmischung

70% Unterboden, Bodengruppe 4+6
30% Lava 16/32

Größe Pflanzloch bei Ballenpflanzung

Hochstamm 12-14, Pflanzgrube 80/80/80 cm
Hochstamm 14-16, Pflanzgrube 100/100/100 cm
Hochstamm 18-20, Pflanzgrube 130/130/130 cm
Hochstamm 20-25, Pflanzgrube 130/130/130 cm

Sohle Pflanzloch / Pflanzgrube

aufreißen und mind. 10 cm tief lockern, Seitenwände aufräumen

Grundlage: FLL "Empfehlungen für Baumpflanzungen Teil 1+2"

Alle Maßangaben sind in m angegeben.

Pflanzung von Straßenbäumen

Kronenansatz 1,80 - 2,50 m

RZ-67.02.05

Stand: 31.08.2016

Landeshauptstadt Stuttgart

Garten-, Friedhofs- und Forstamt

67-2.20

Regelzeichnung