


Stadtbezirk, Stadtteil

Botnang, Botnang-West
Botnang, Botnang-Süd
Botnang, Botnang-Ost

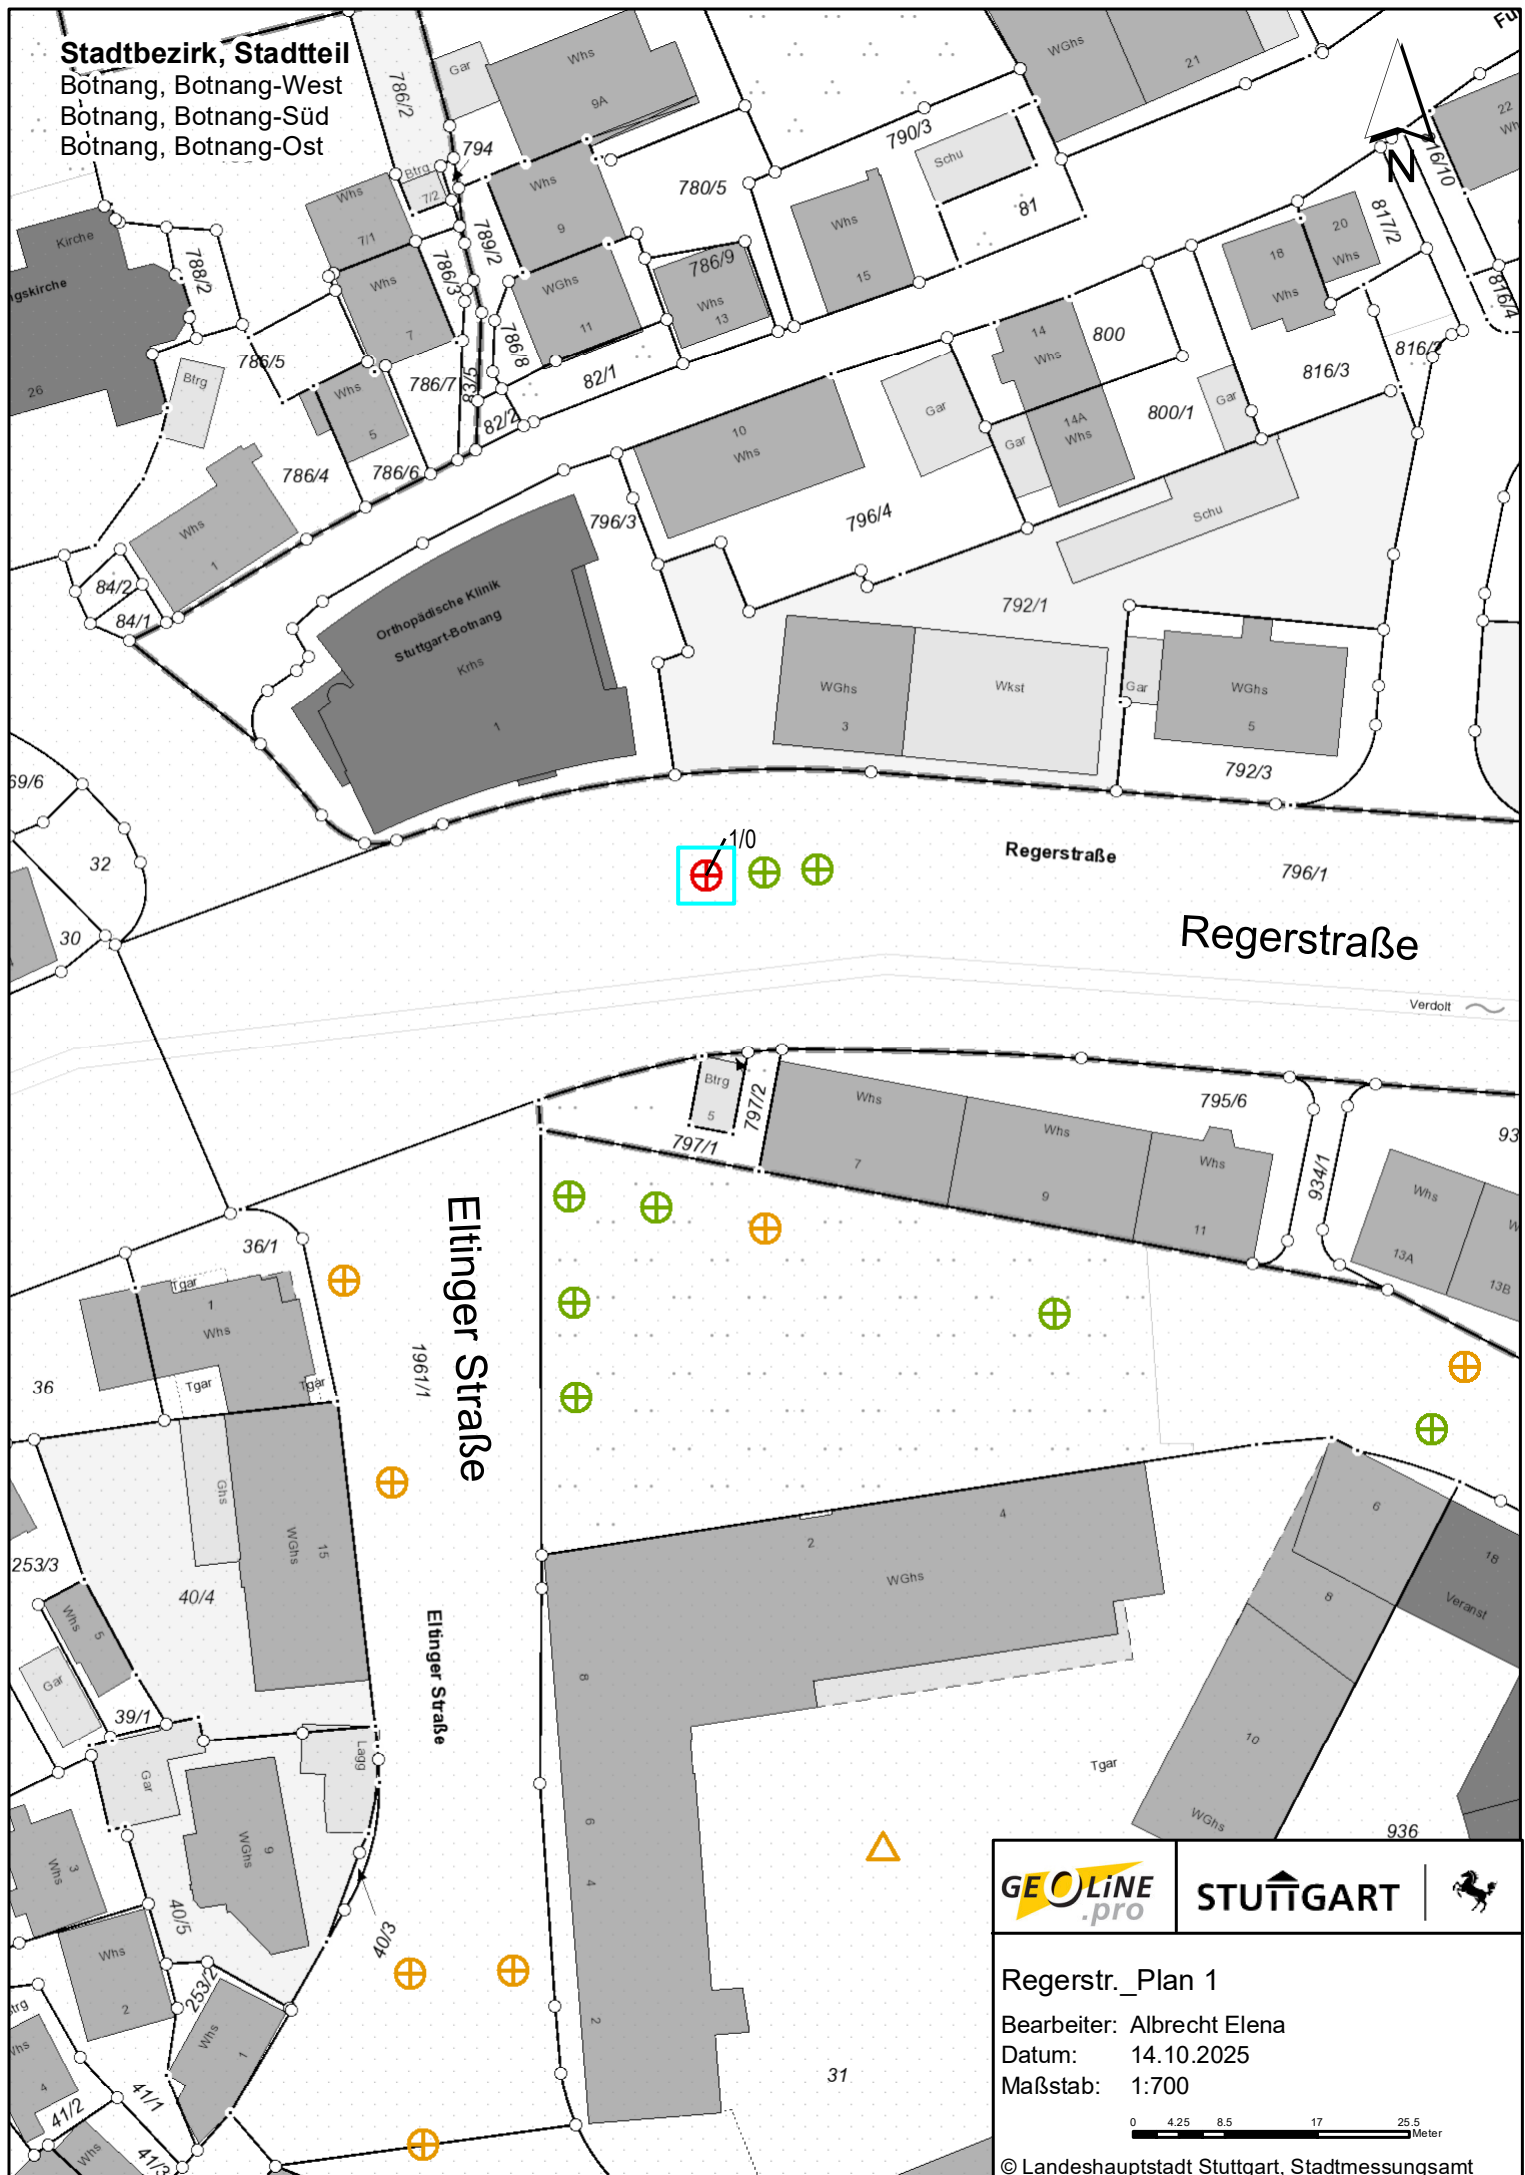

GEOLINE
.pro

STUTTGART



Regerstr. Plan 1

Bearbeiter: Albrecht Elena

Datum: 14.10.2025

Maßstab: 1:700

0 4.25 8.5 17 25.5 Meter

© Landeshauptstadt Stuttgart, Stadtmessungsamt