


Stadtbezirk, Stadtteil
Feuerbach, Bahnhof Feuerbach

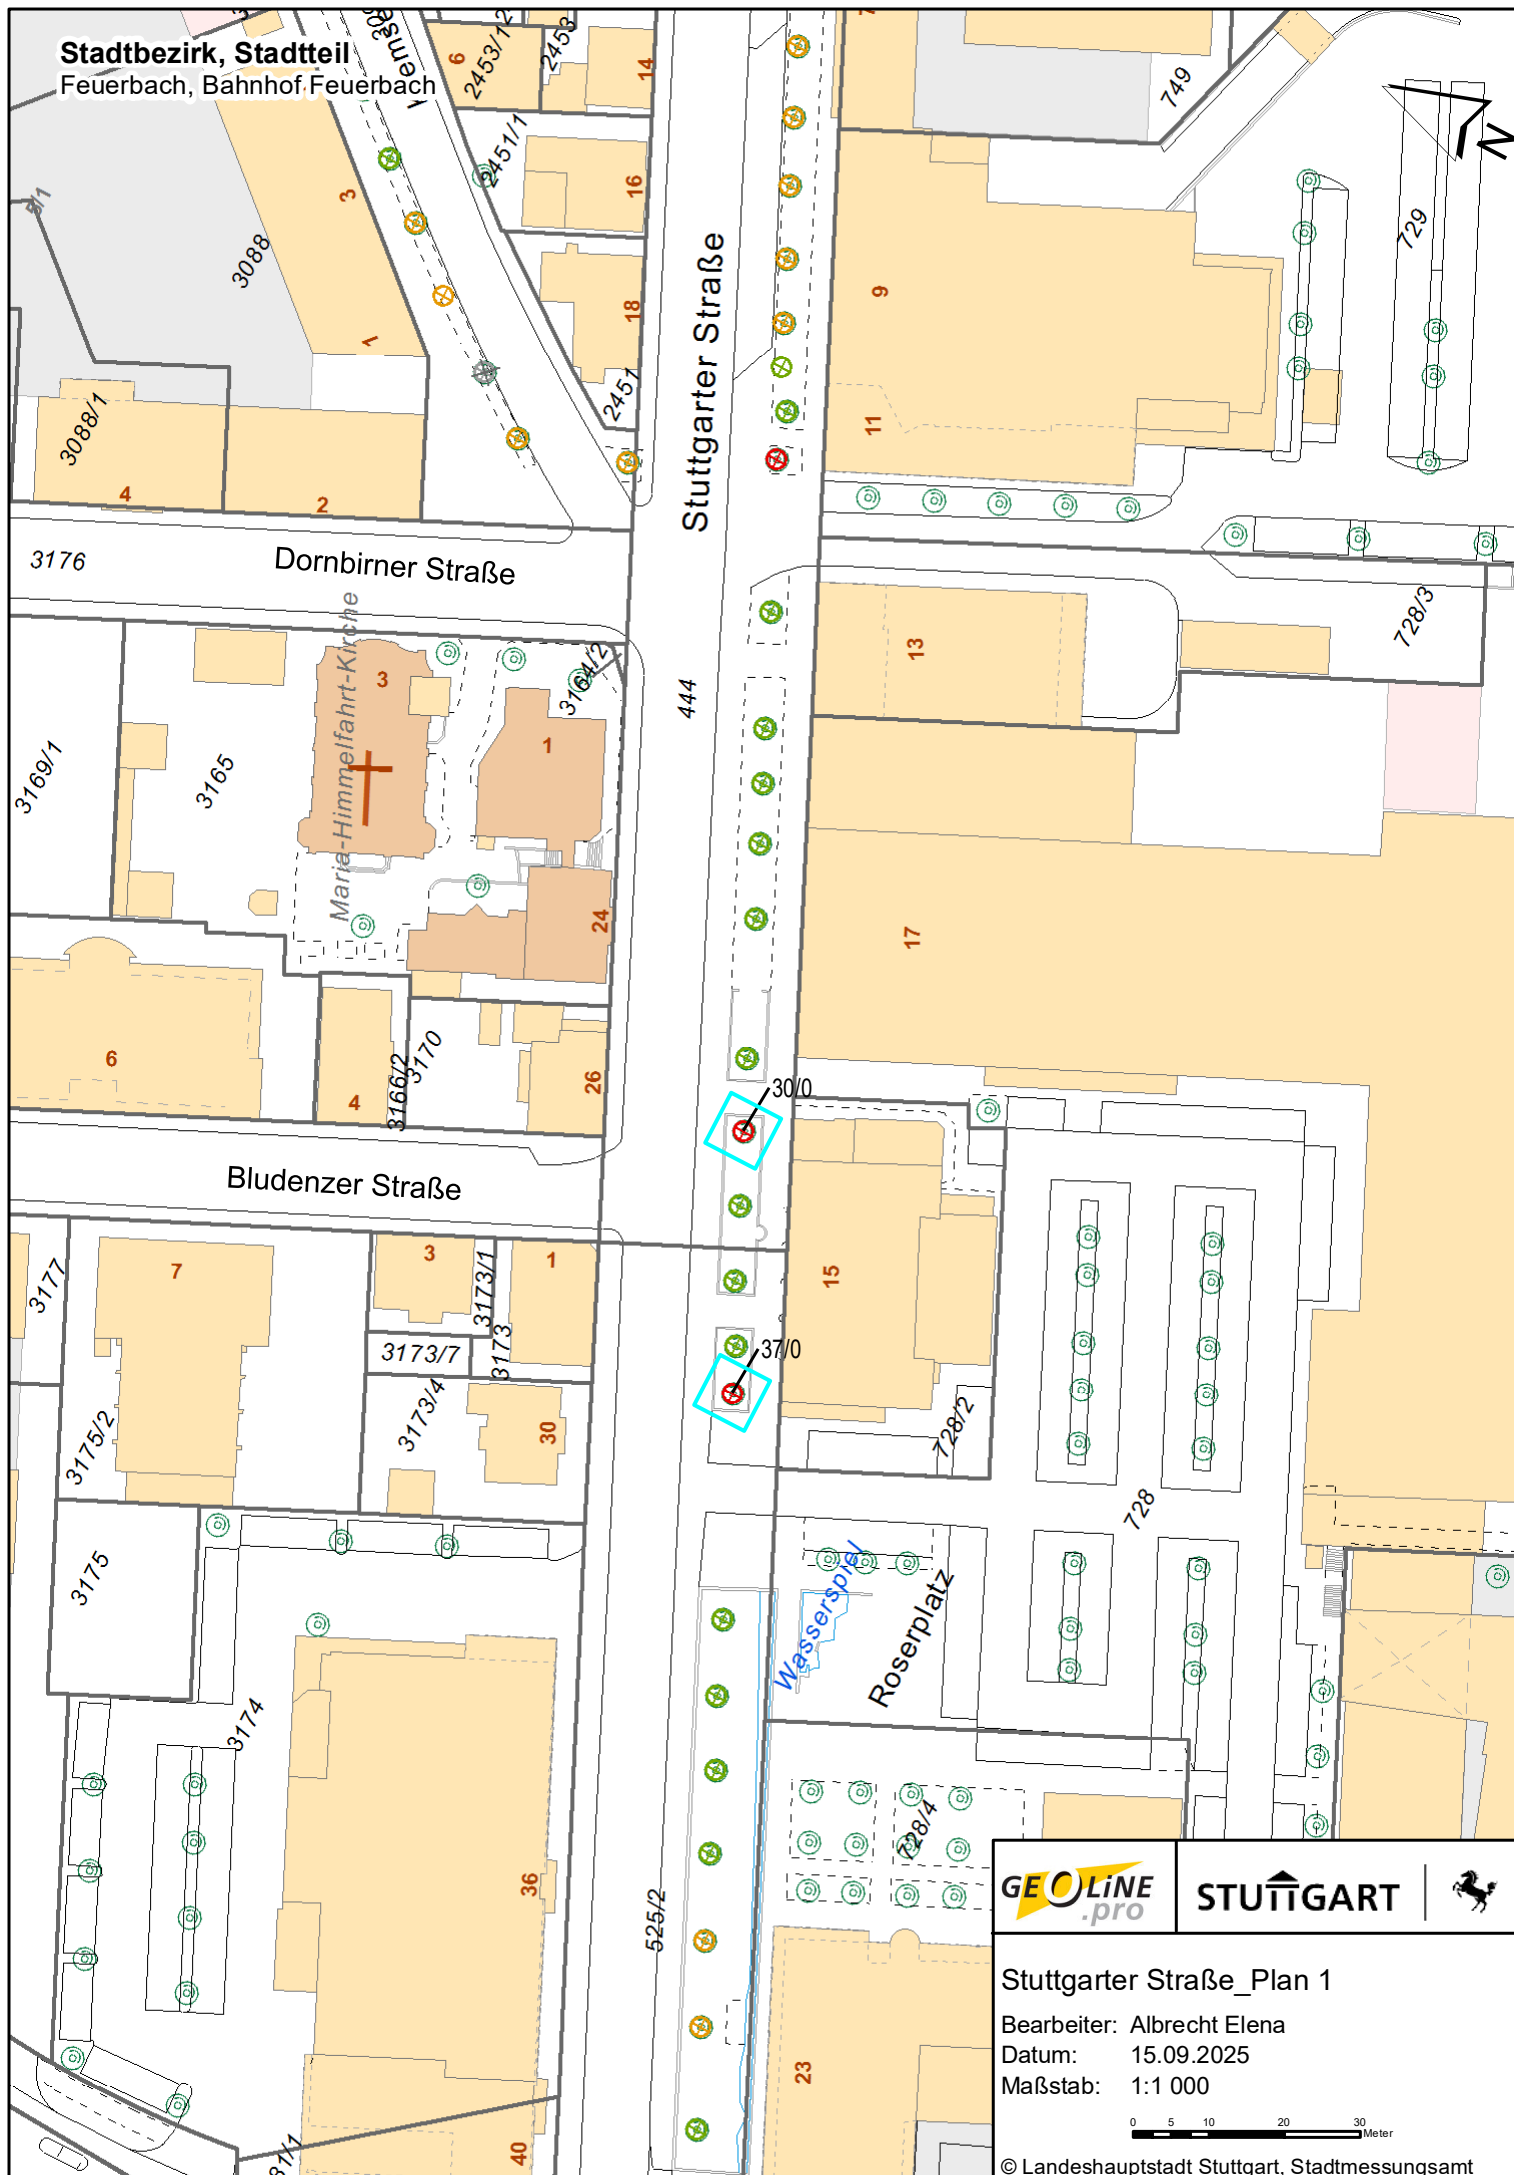

GEOLINE
.pro

STUTTGART



Stuttgarter Straße_Plan 1

Bearbeiter: Albrecht Elena

Datum: 15.09.2025

Maßstab: 1:1 000

0 5 10 20 30
Meter

© Landeshauptstadt Stuttgart, Stadtmessungsamt