



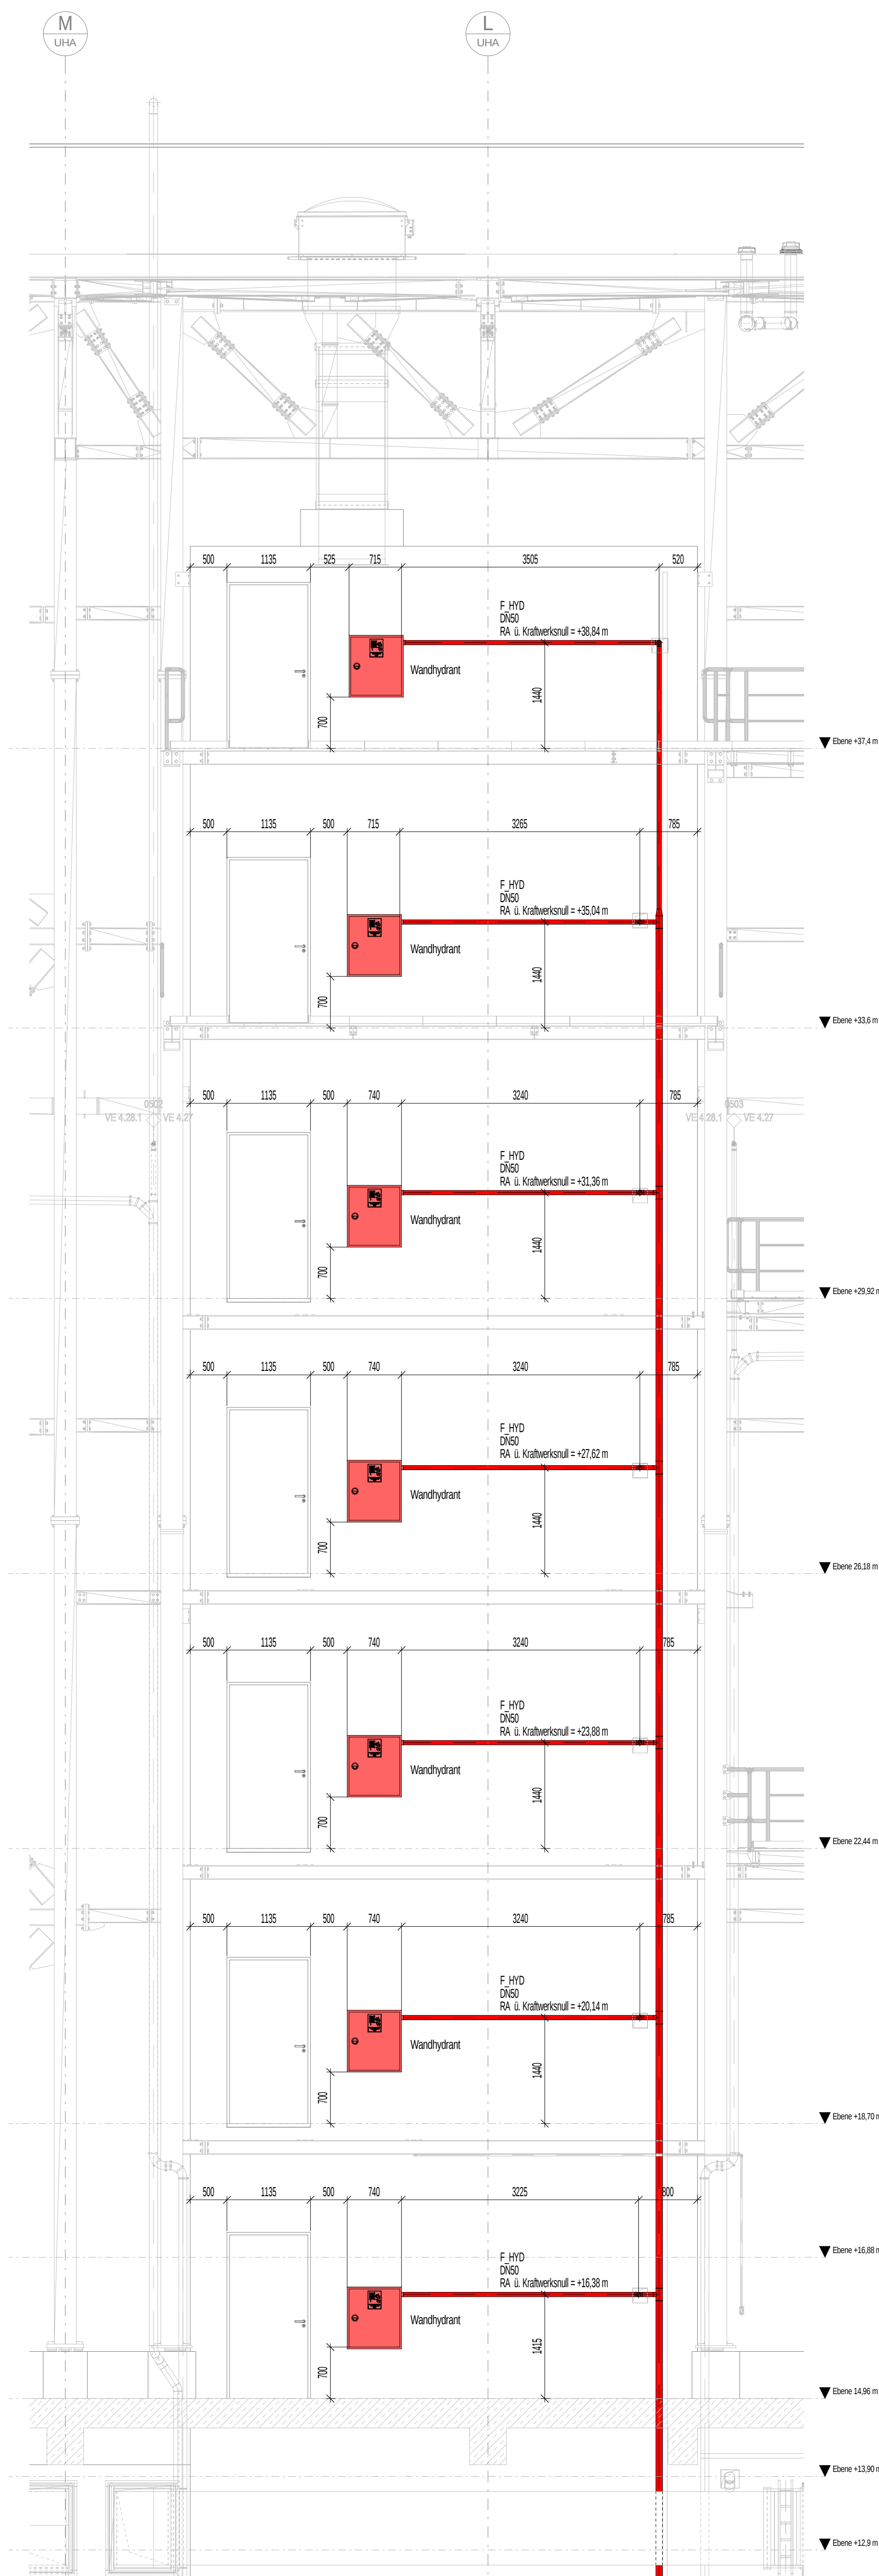


Schnitt TRH5

M 1:50

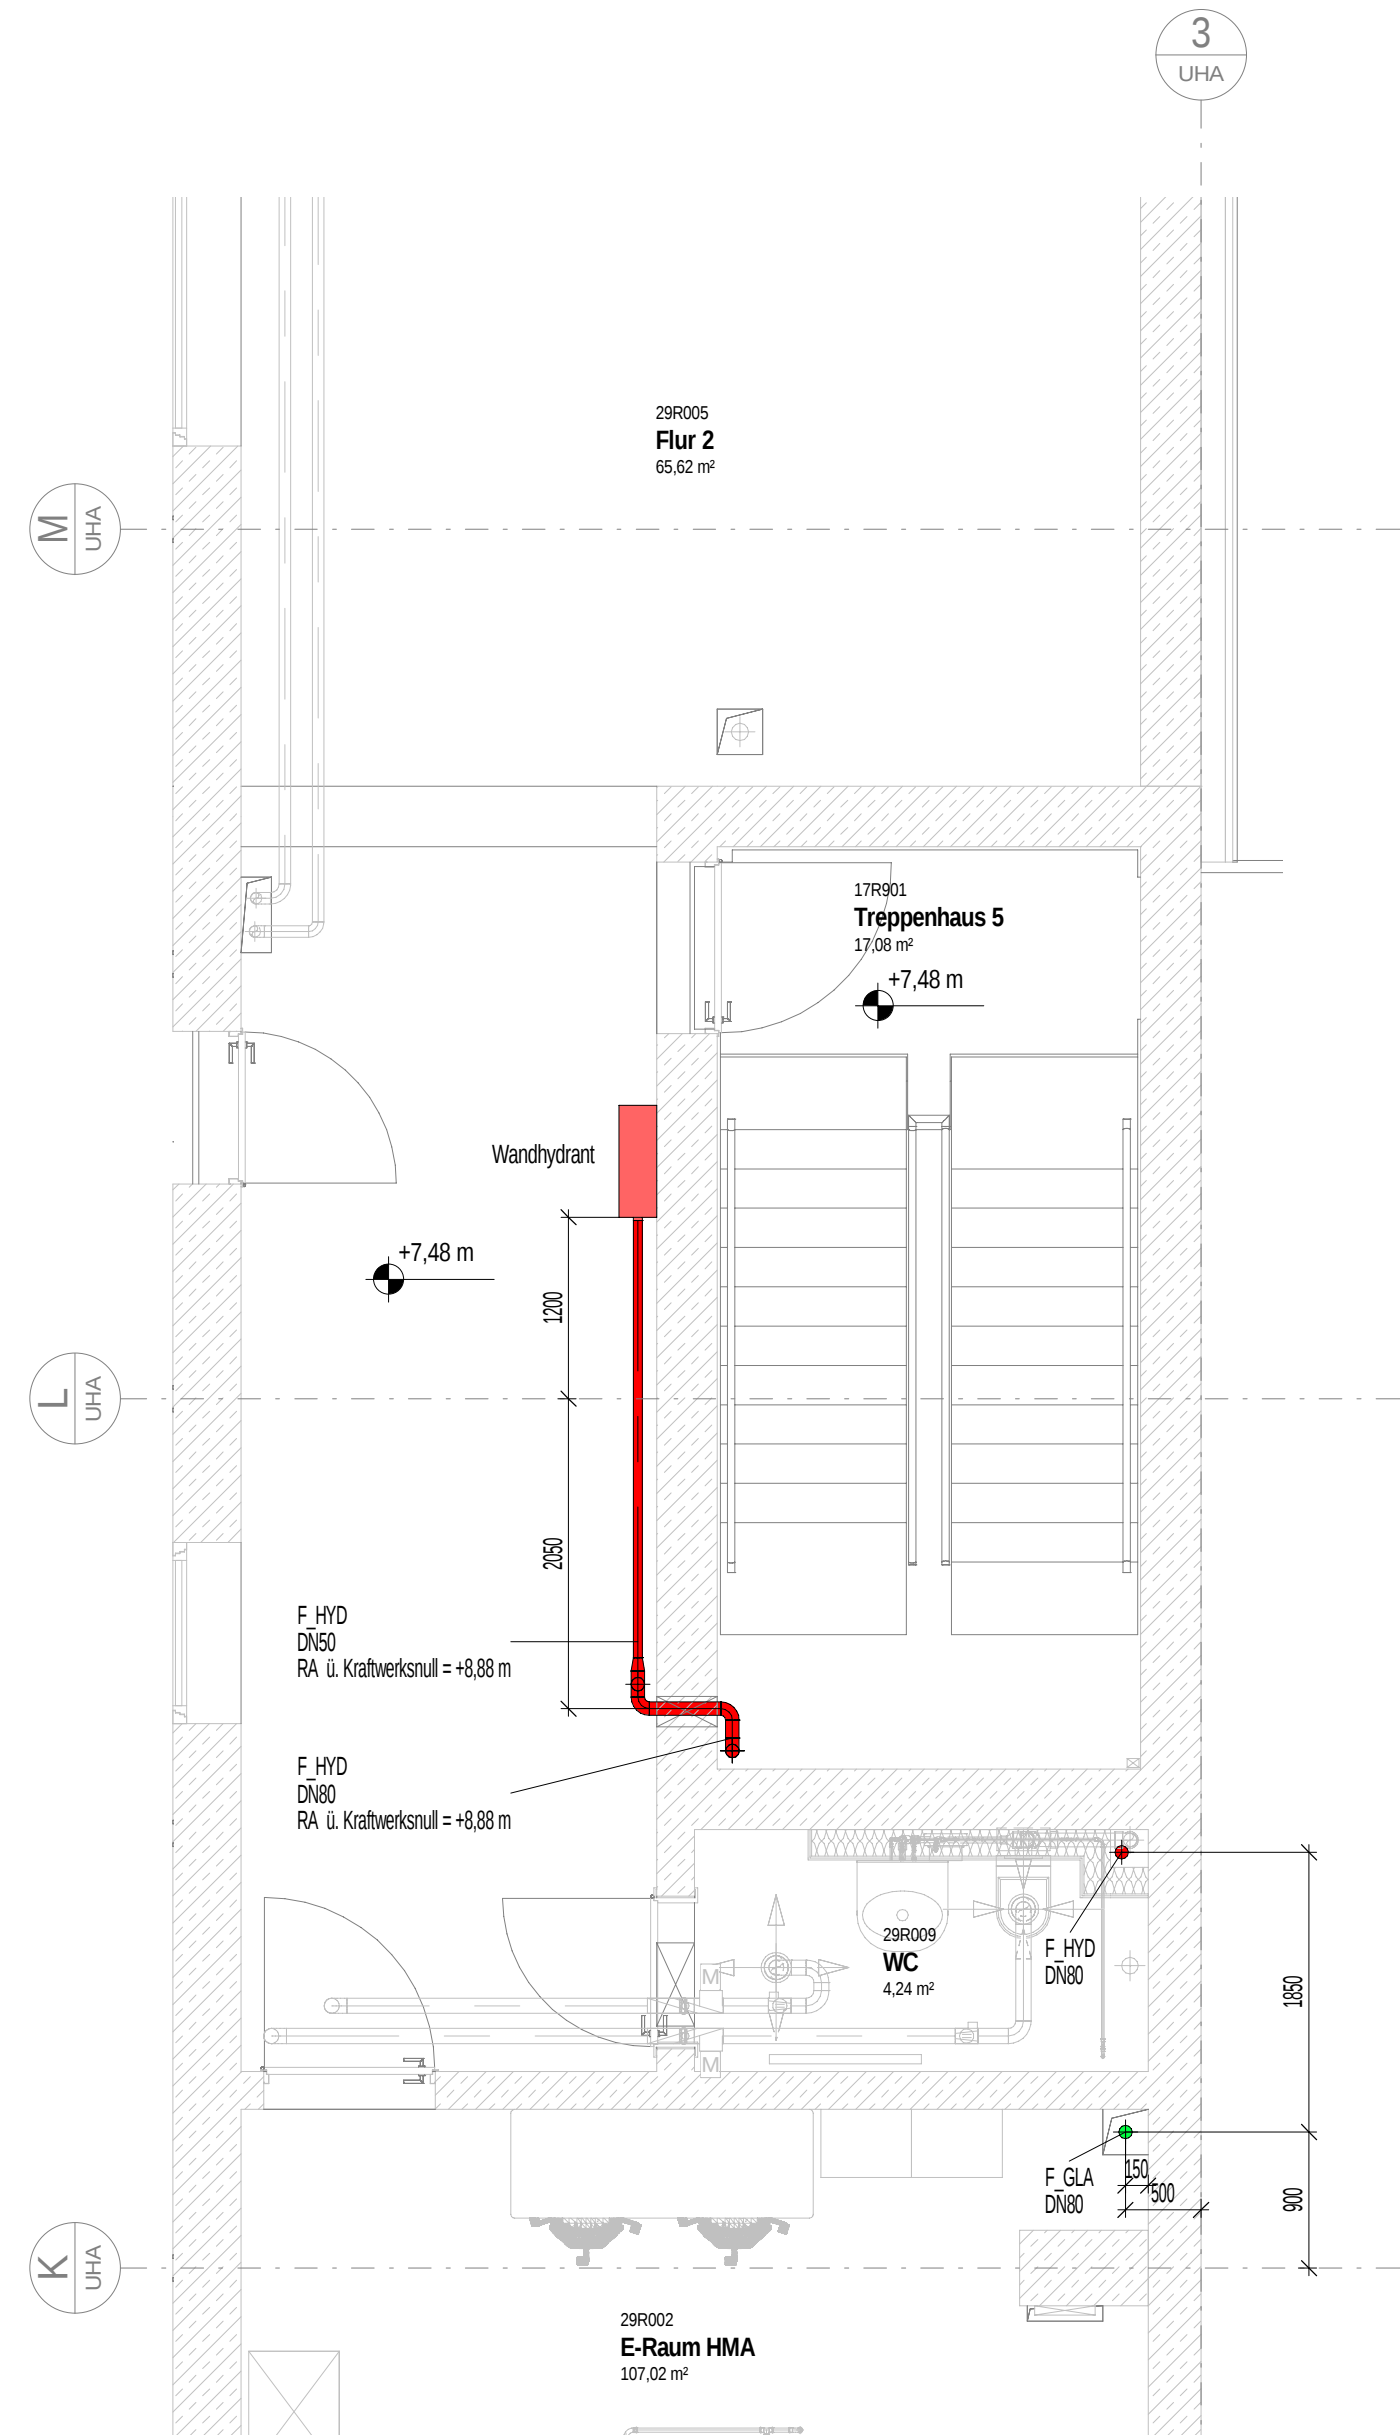


TRH5 +7,48 m

M 1:50

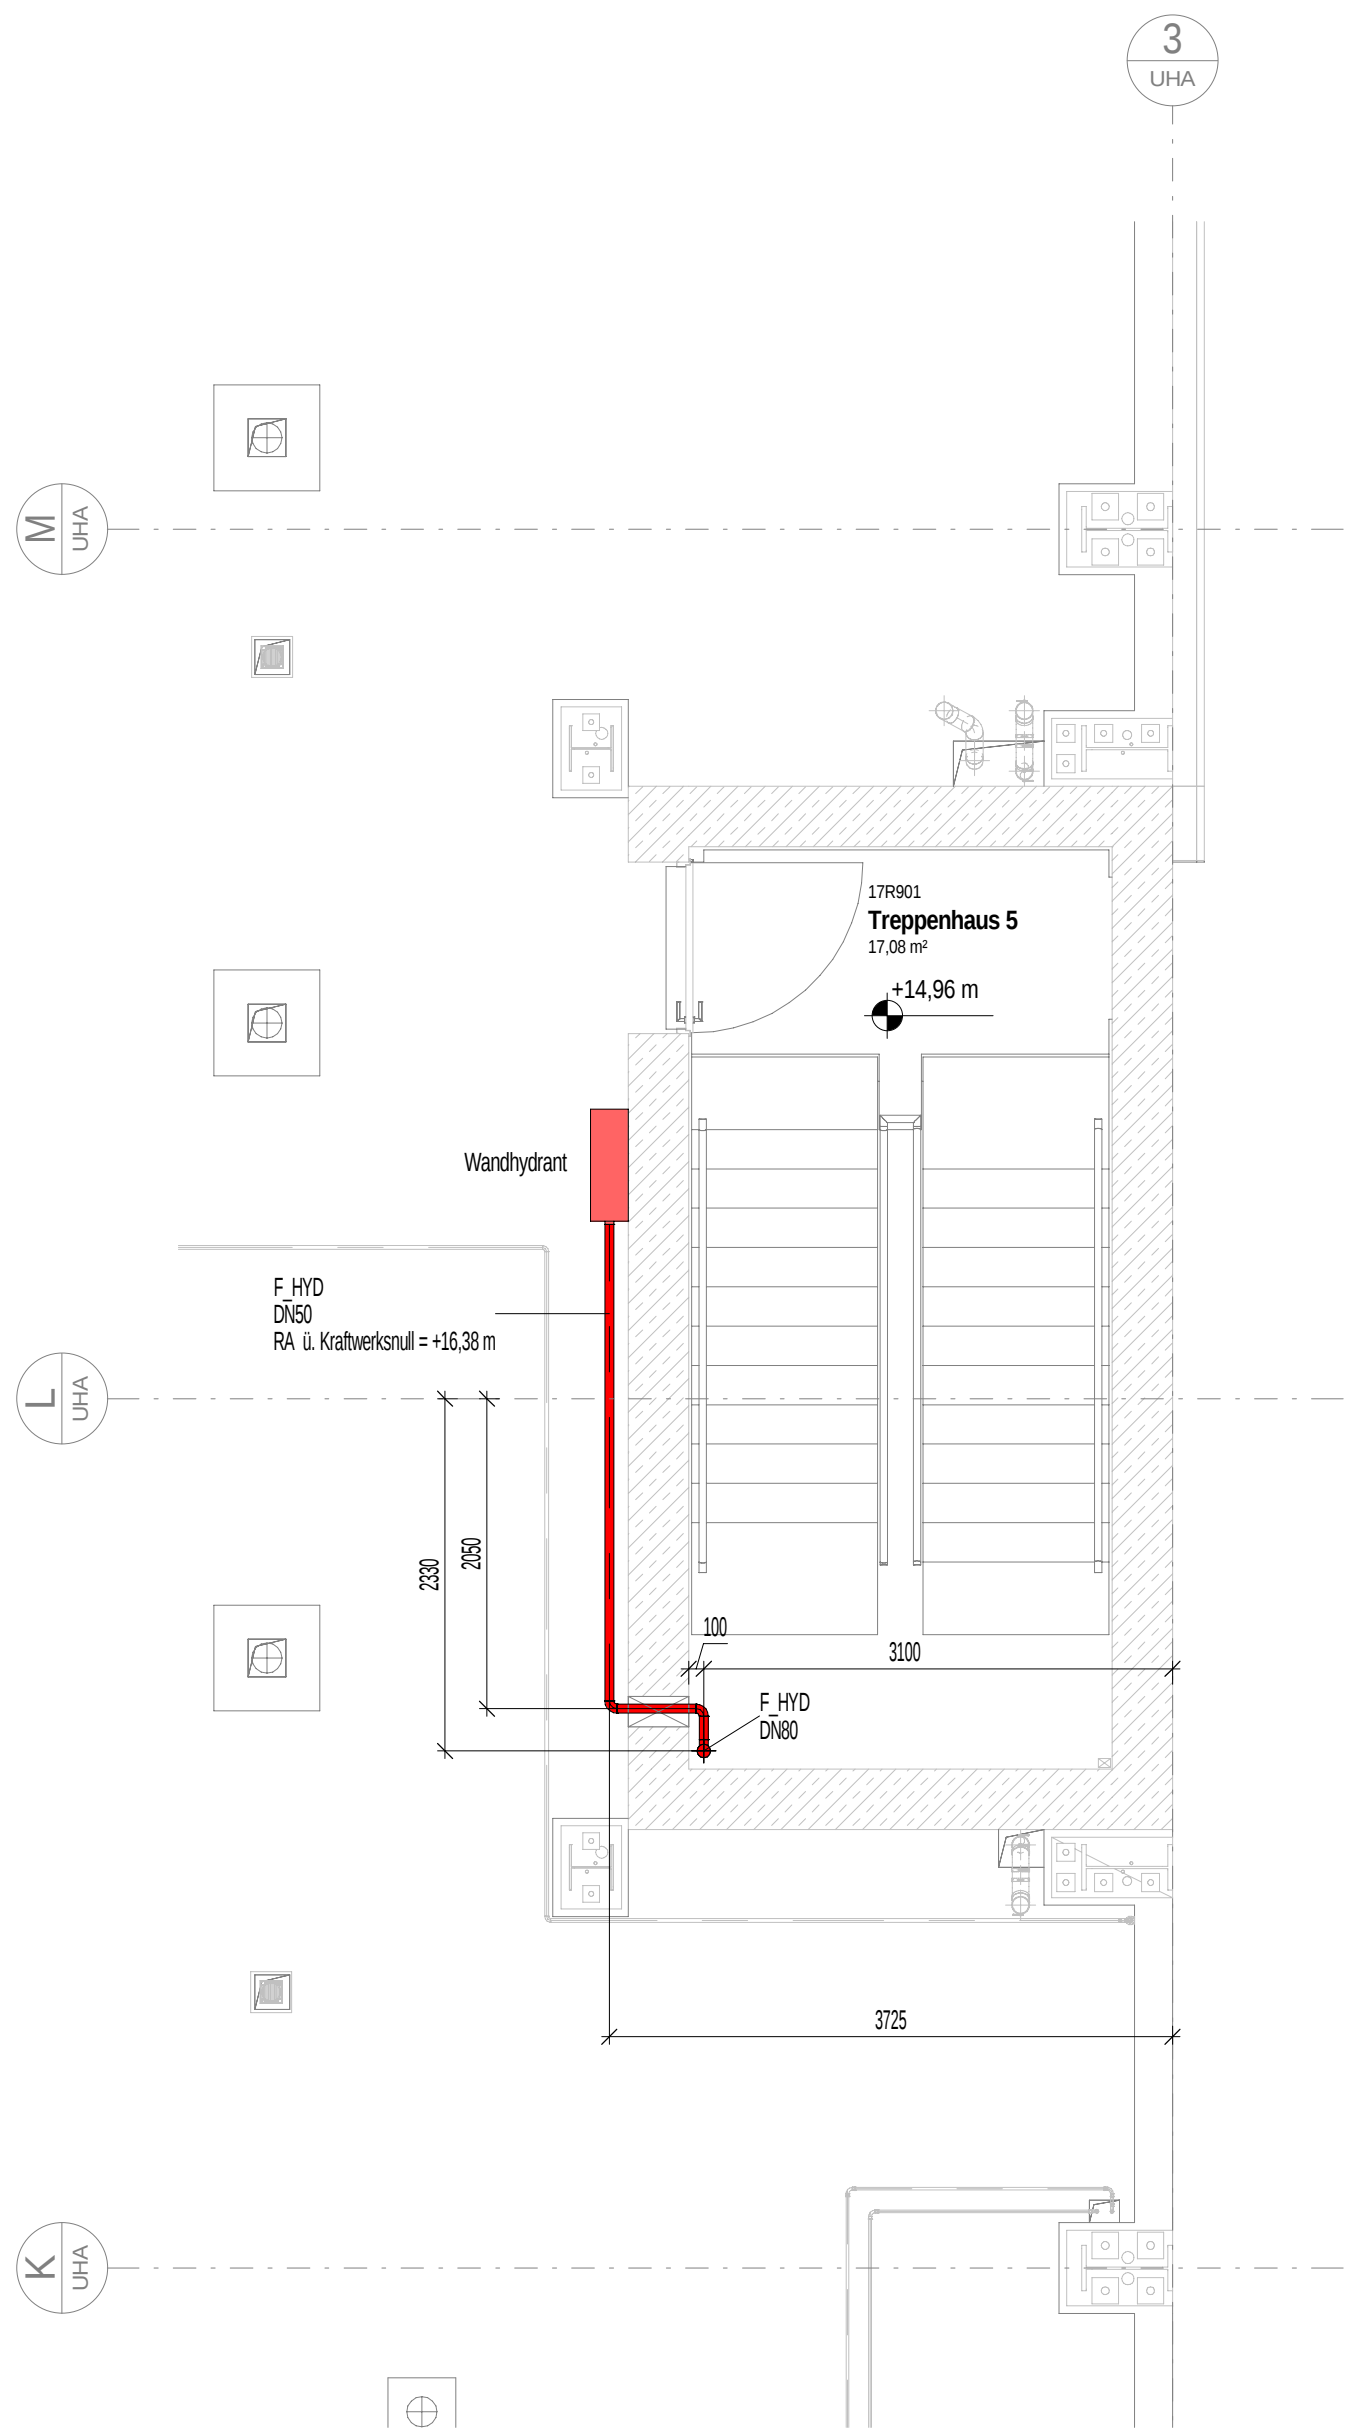


TRH5 +14,96 m

M 1:50

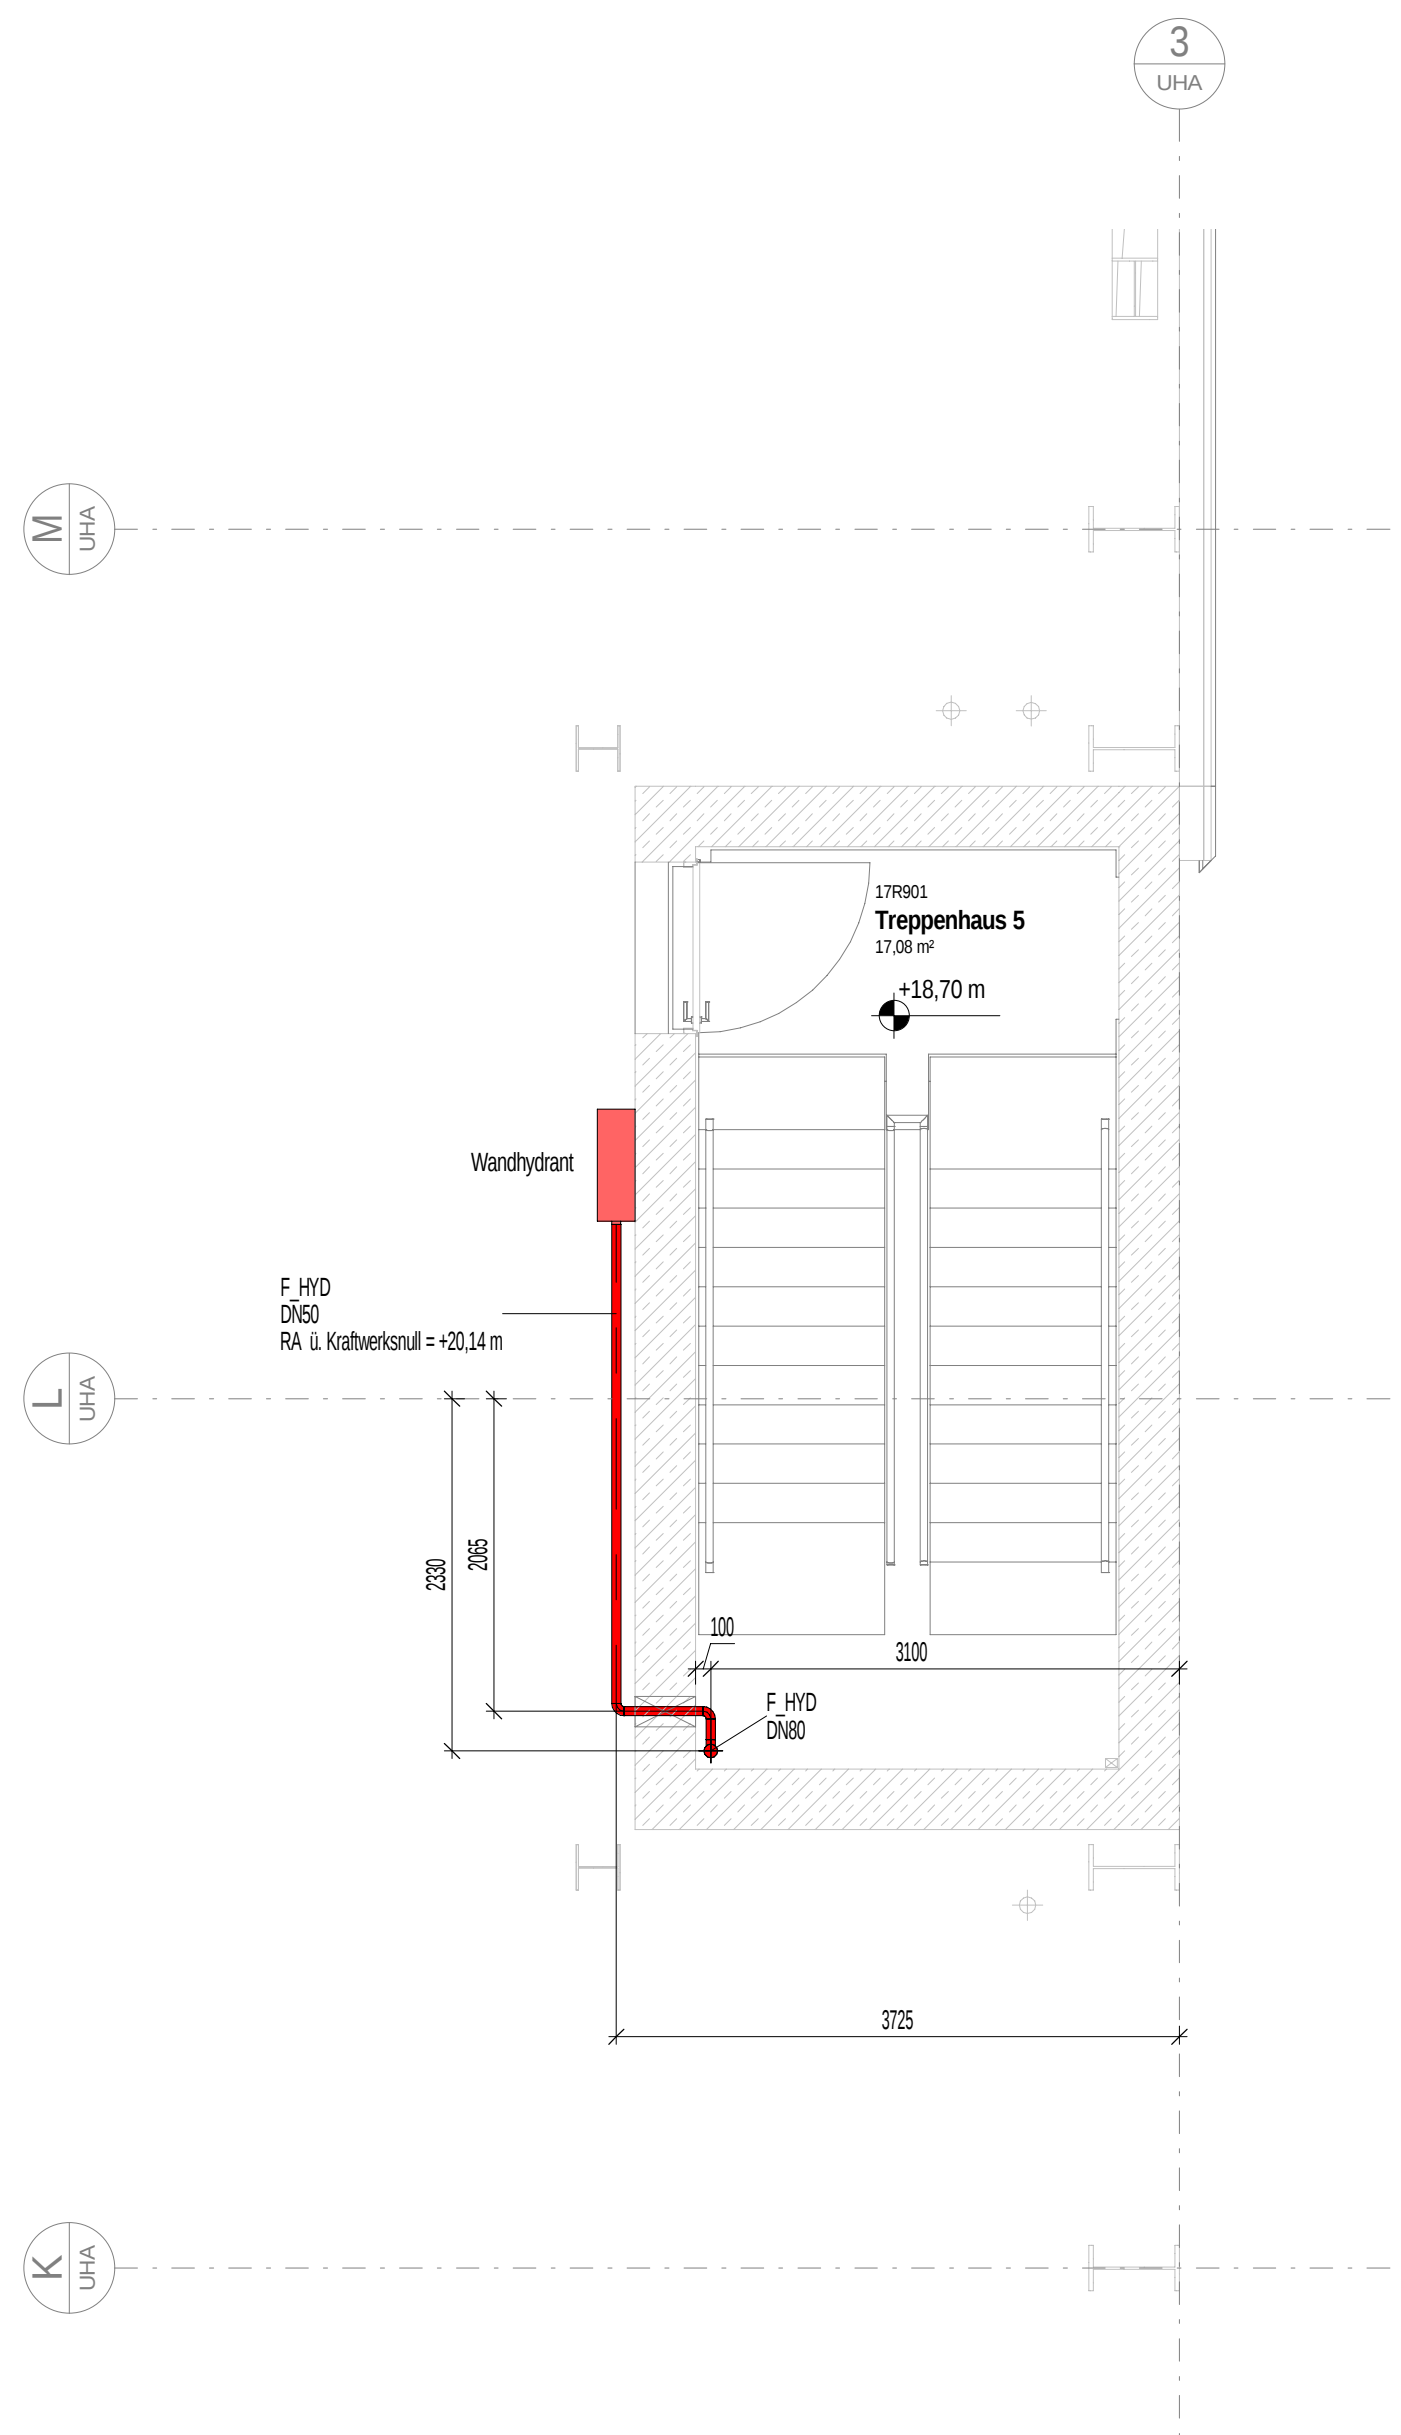


TRH5 +18,70 m

M 1:50

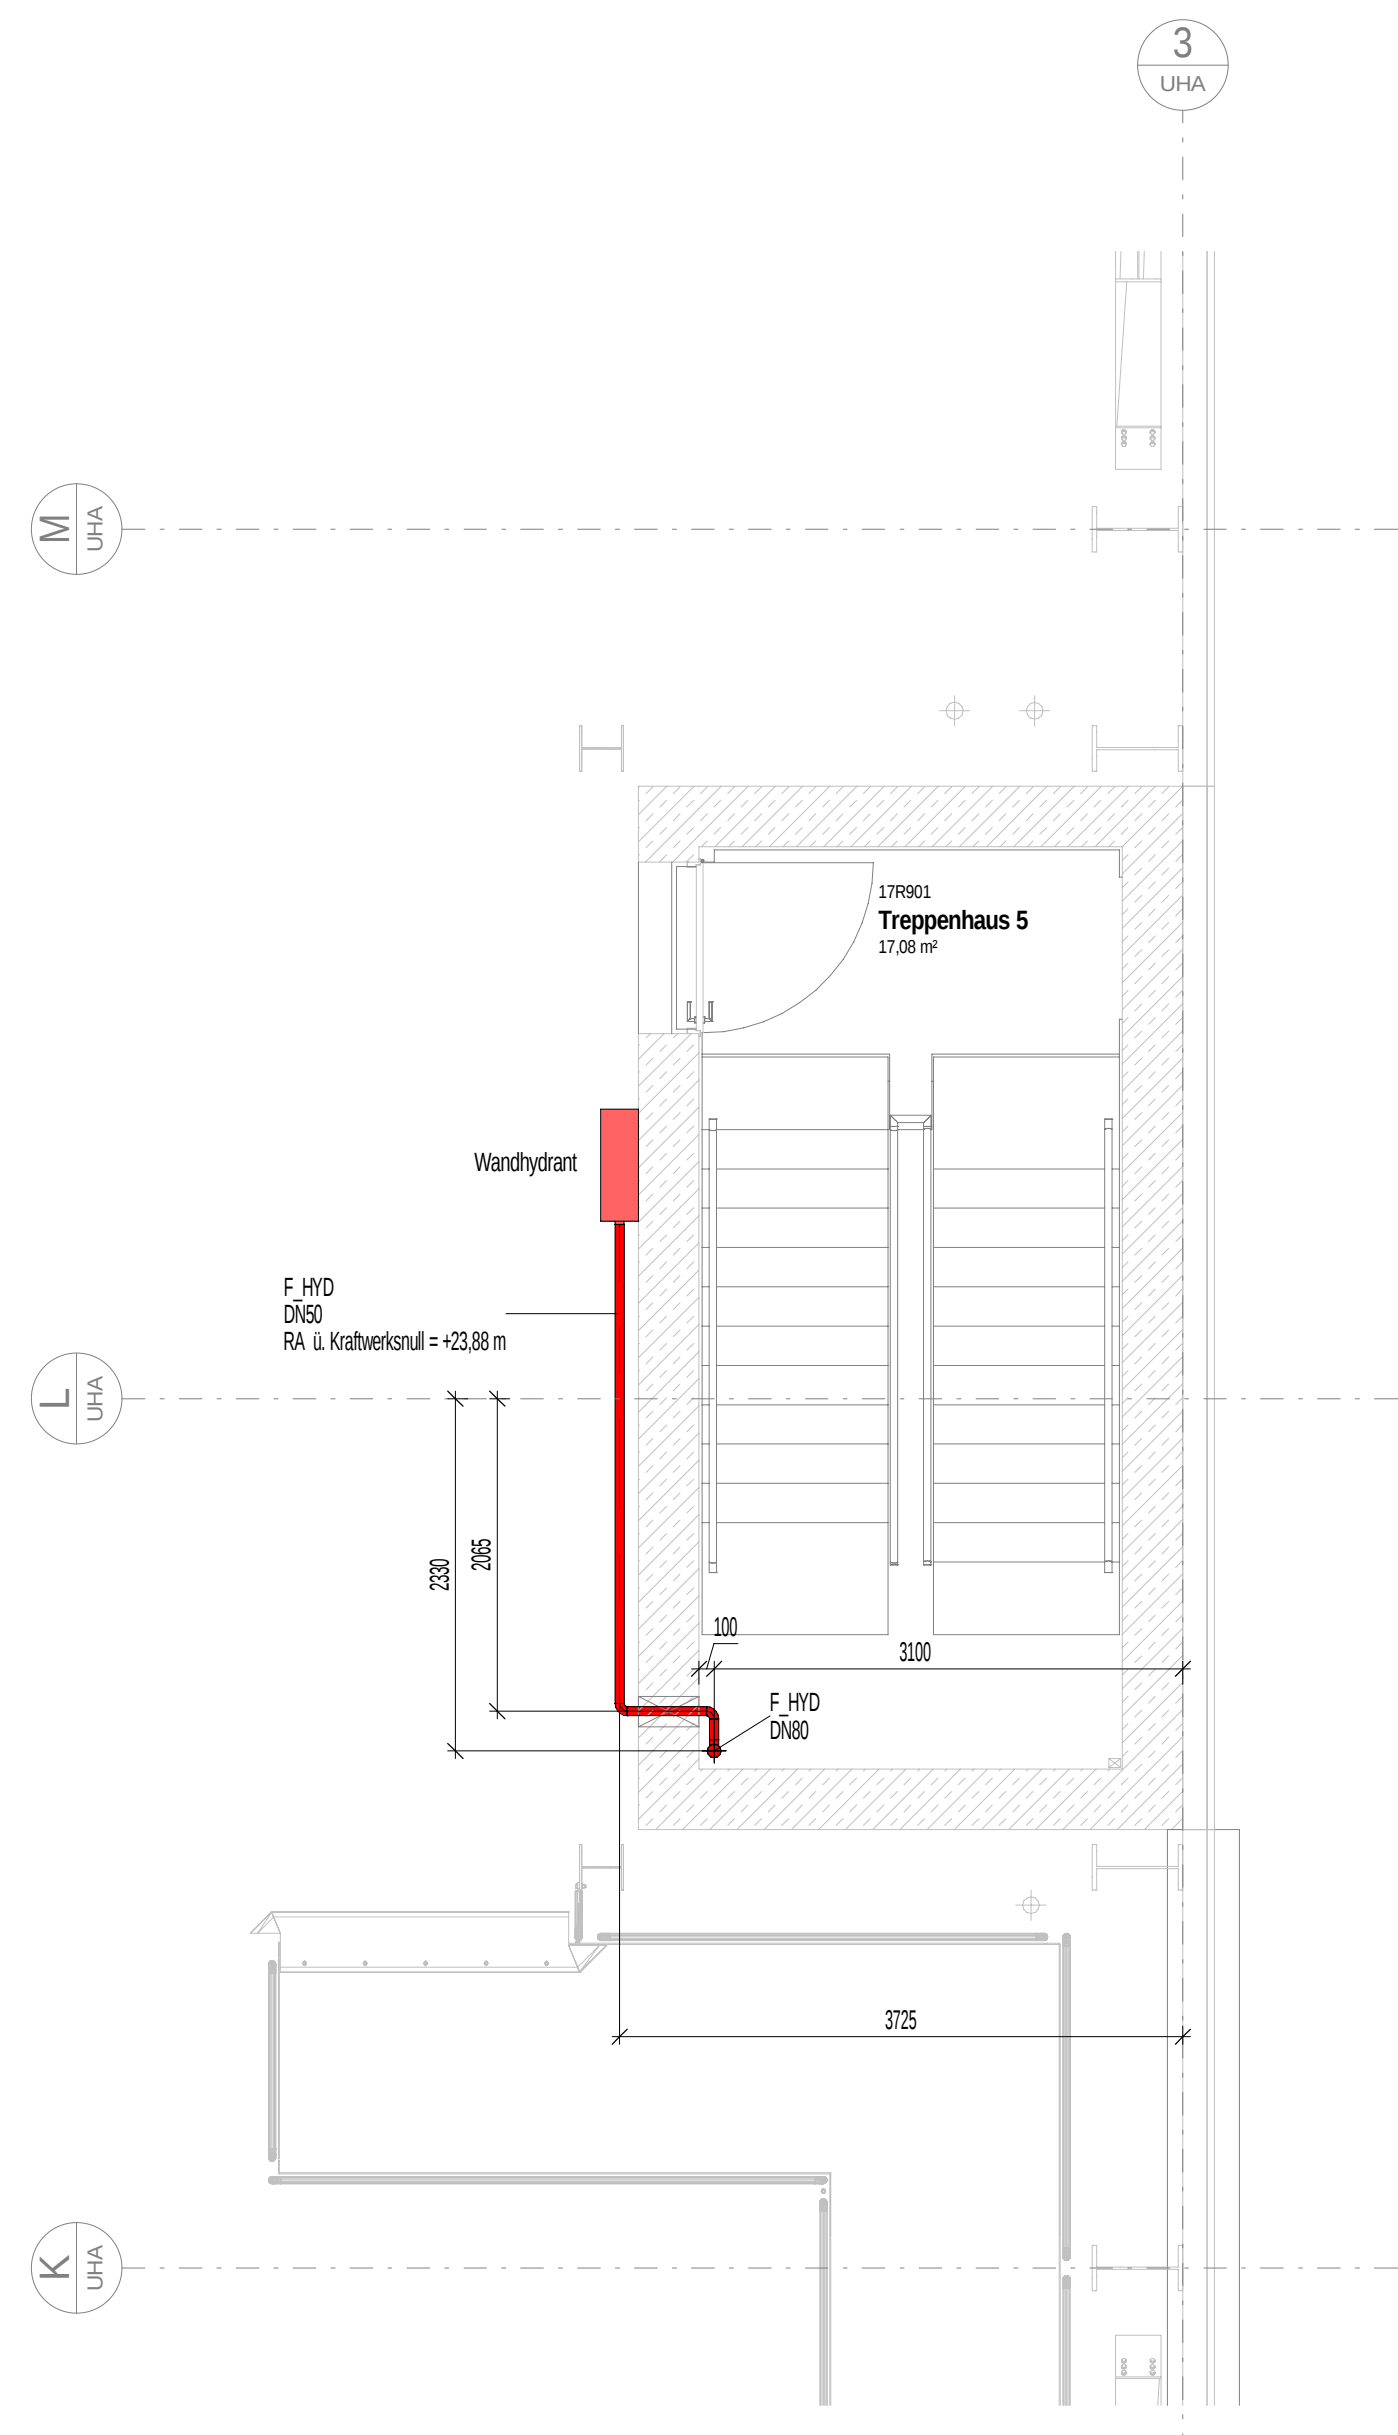


TRH5 +22,44 m

M 1:50

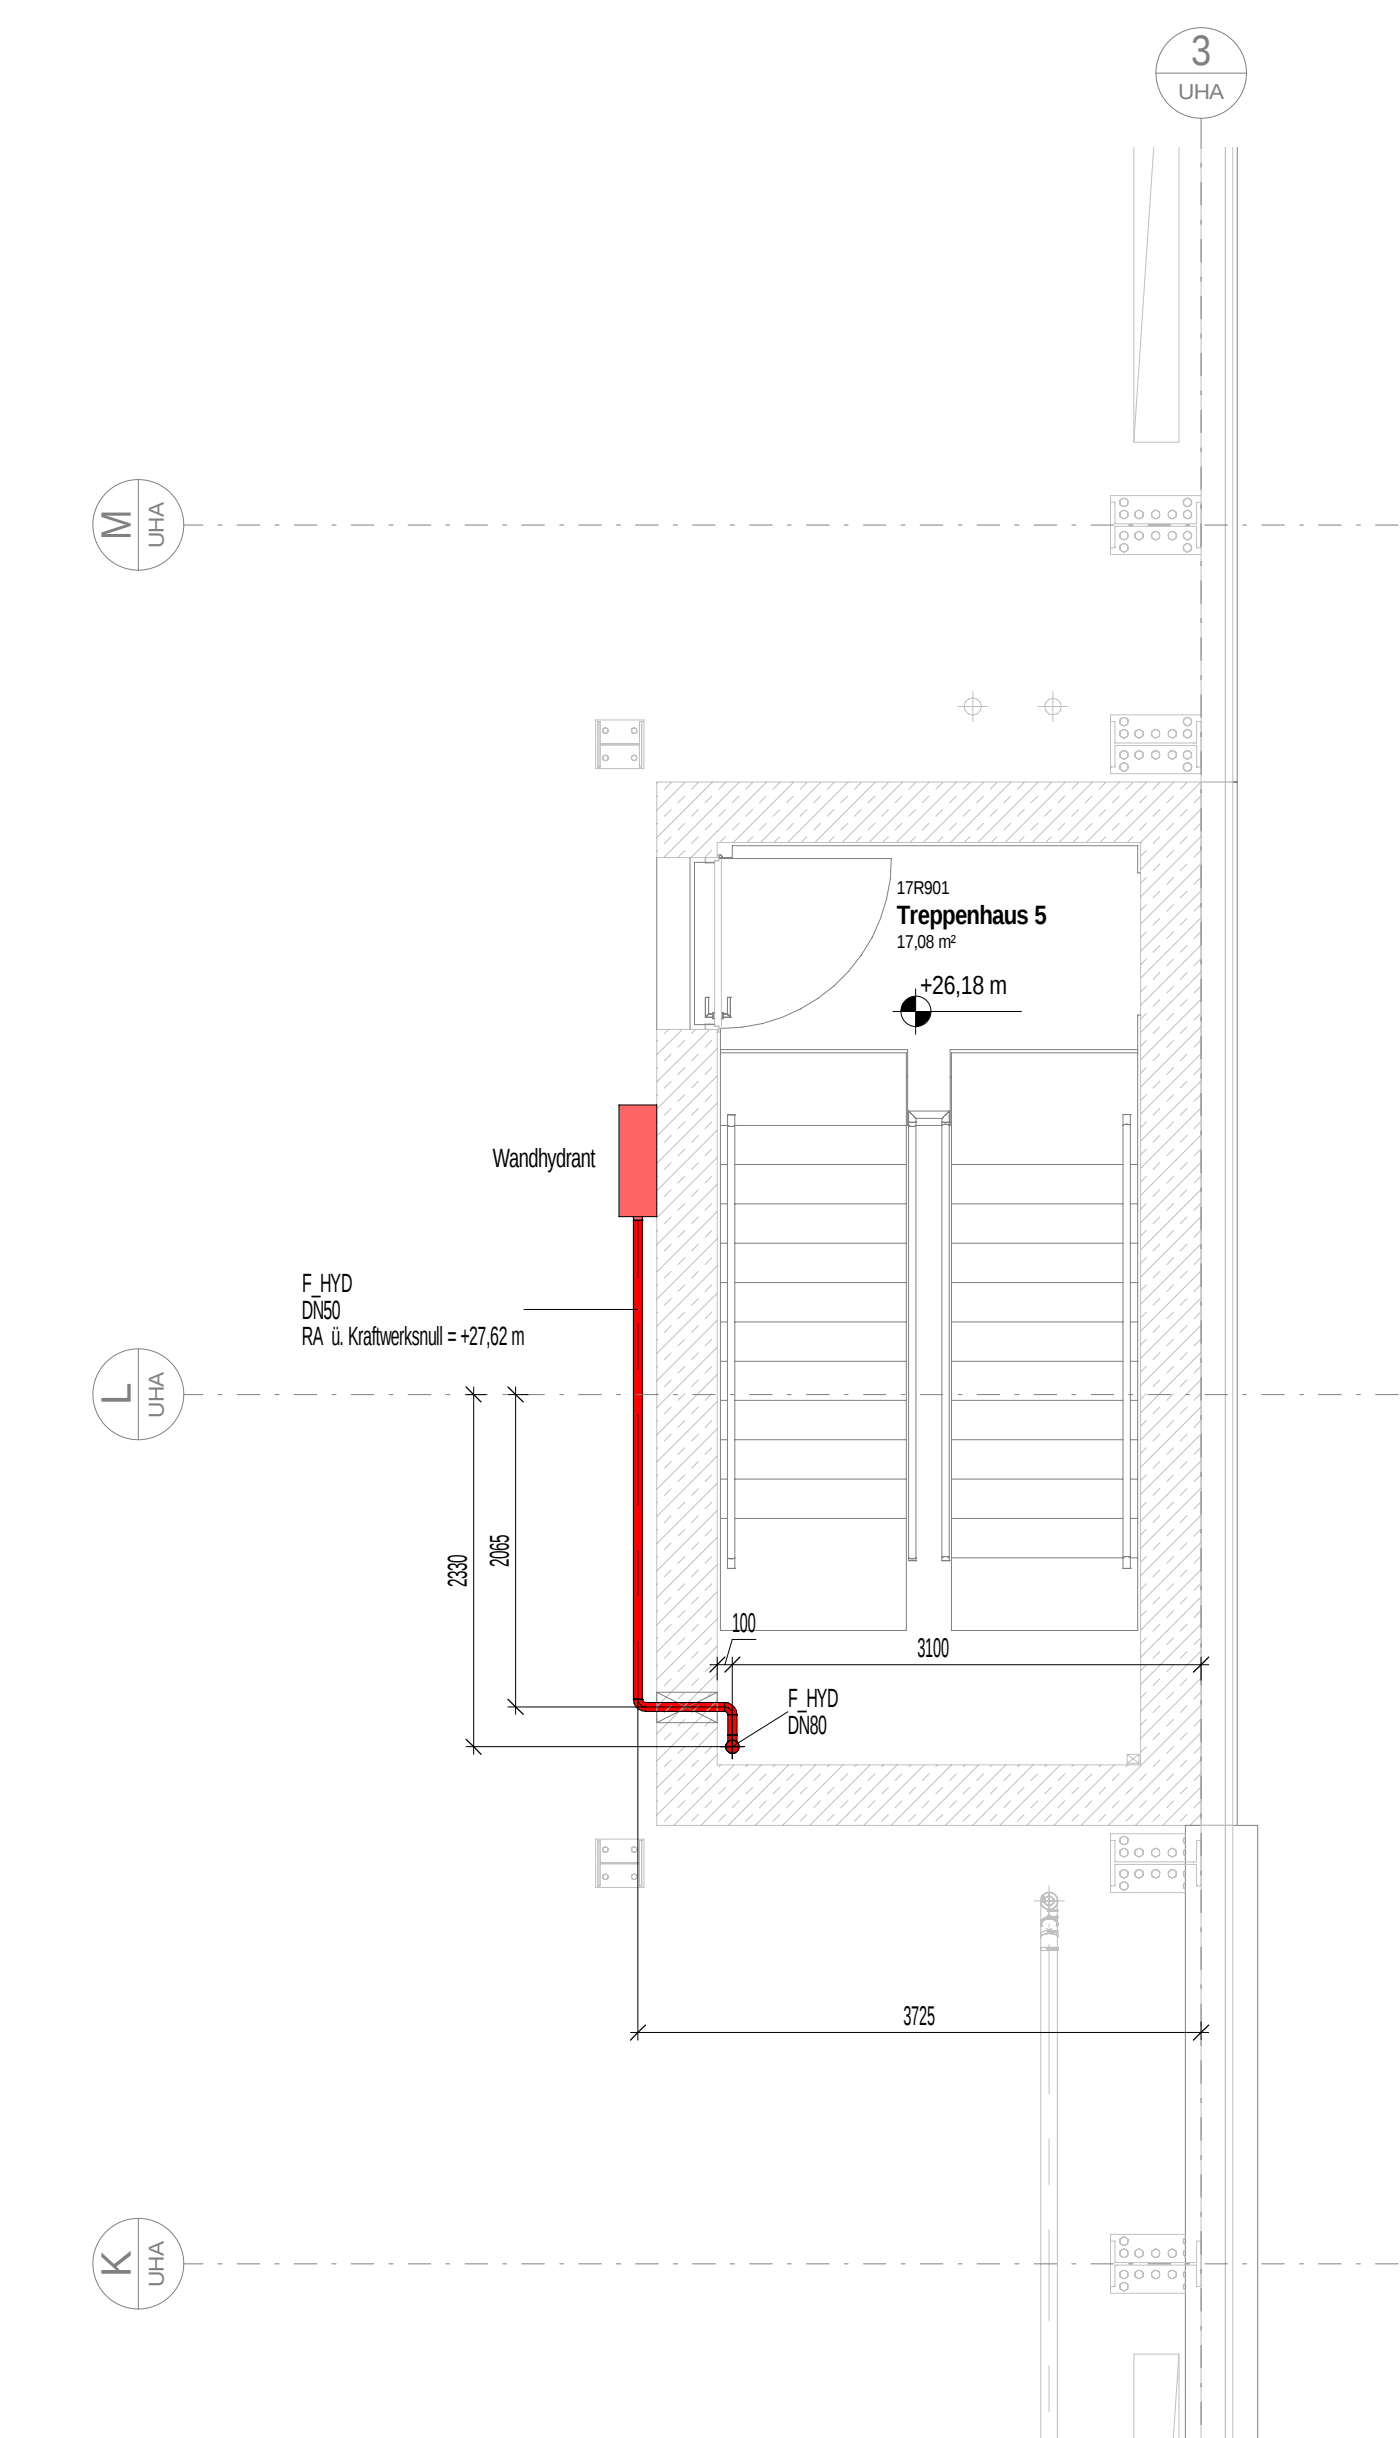


TRH5 +26,18 m

M 1:50

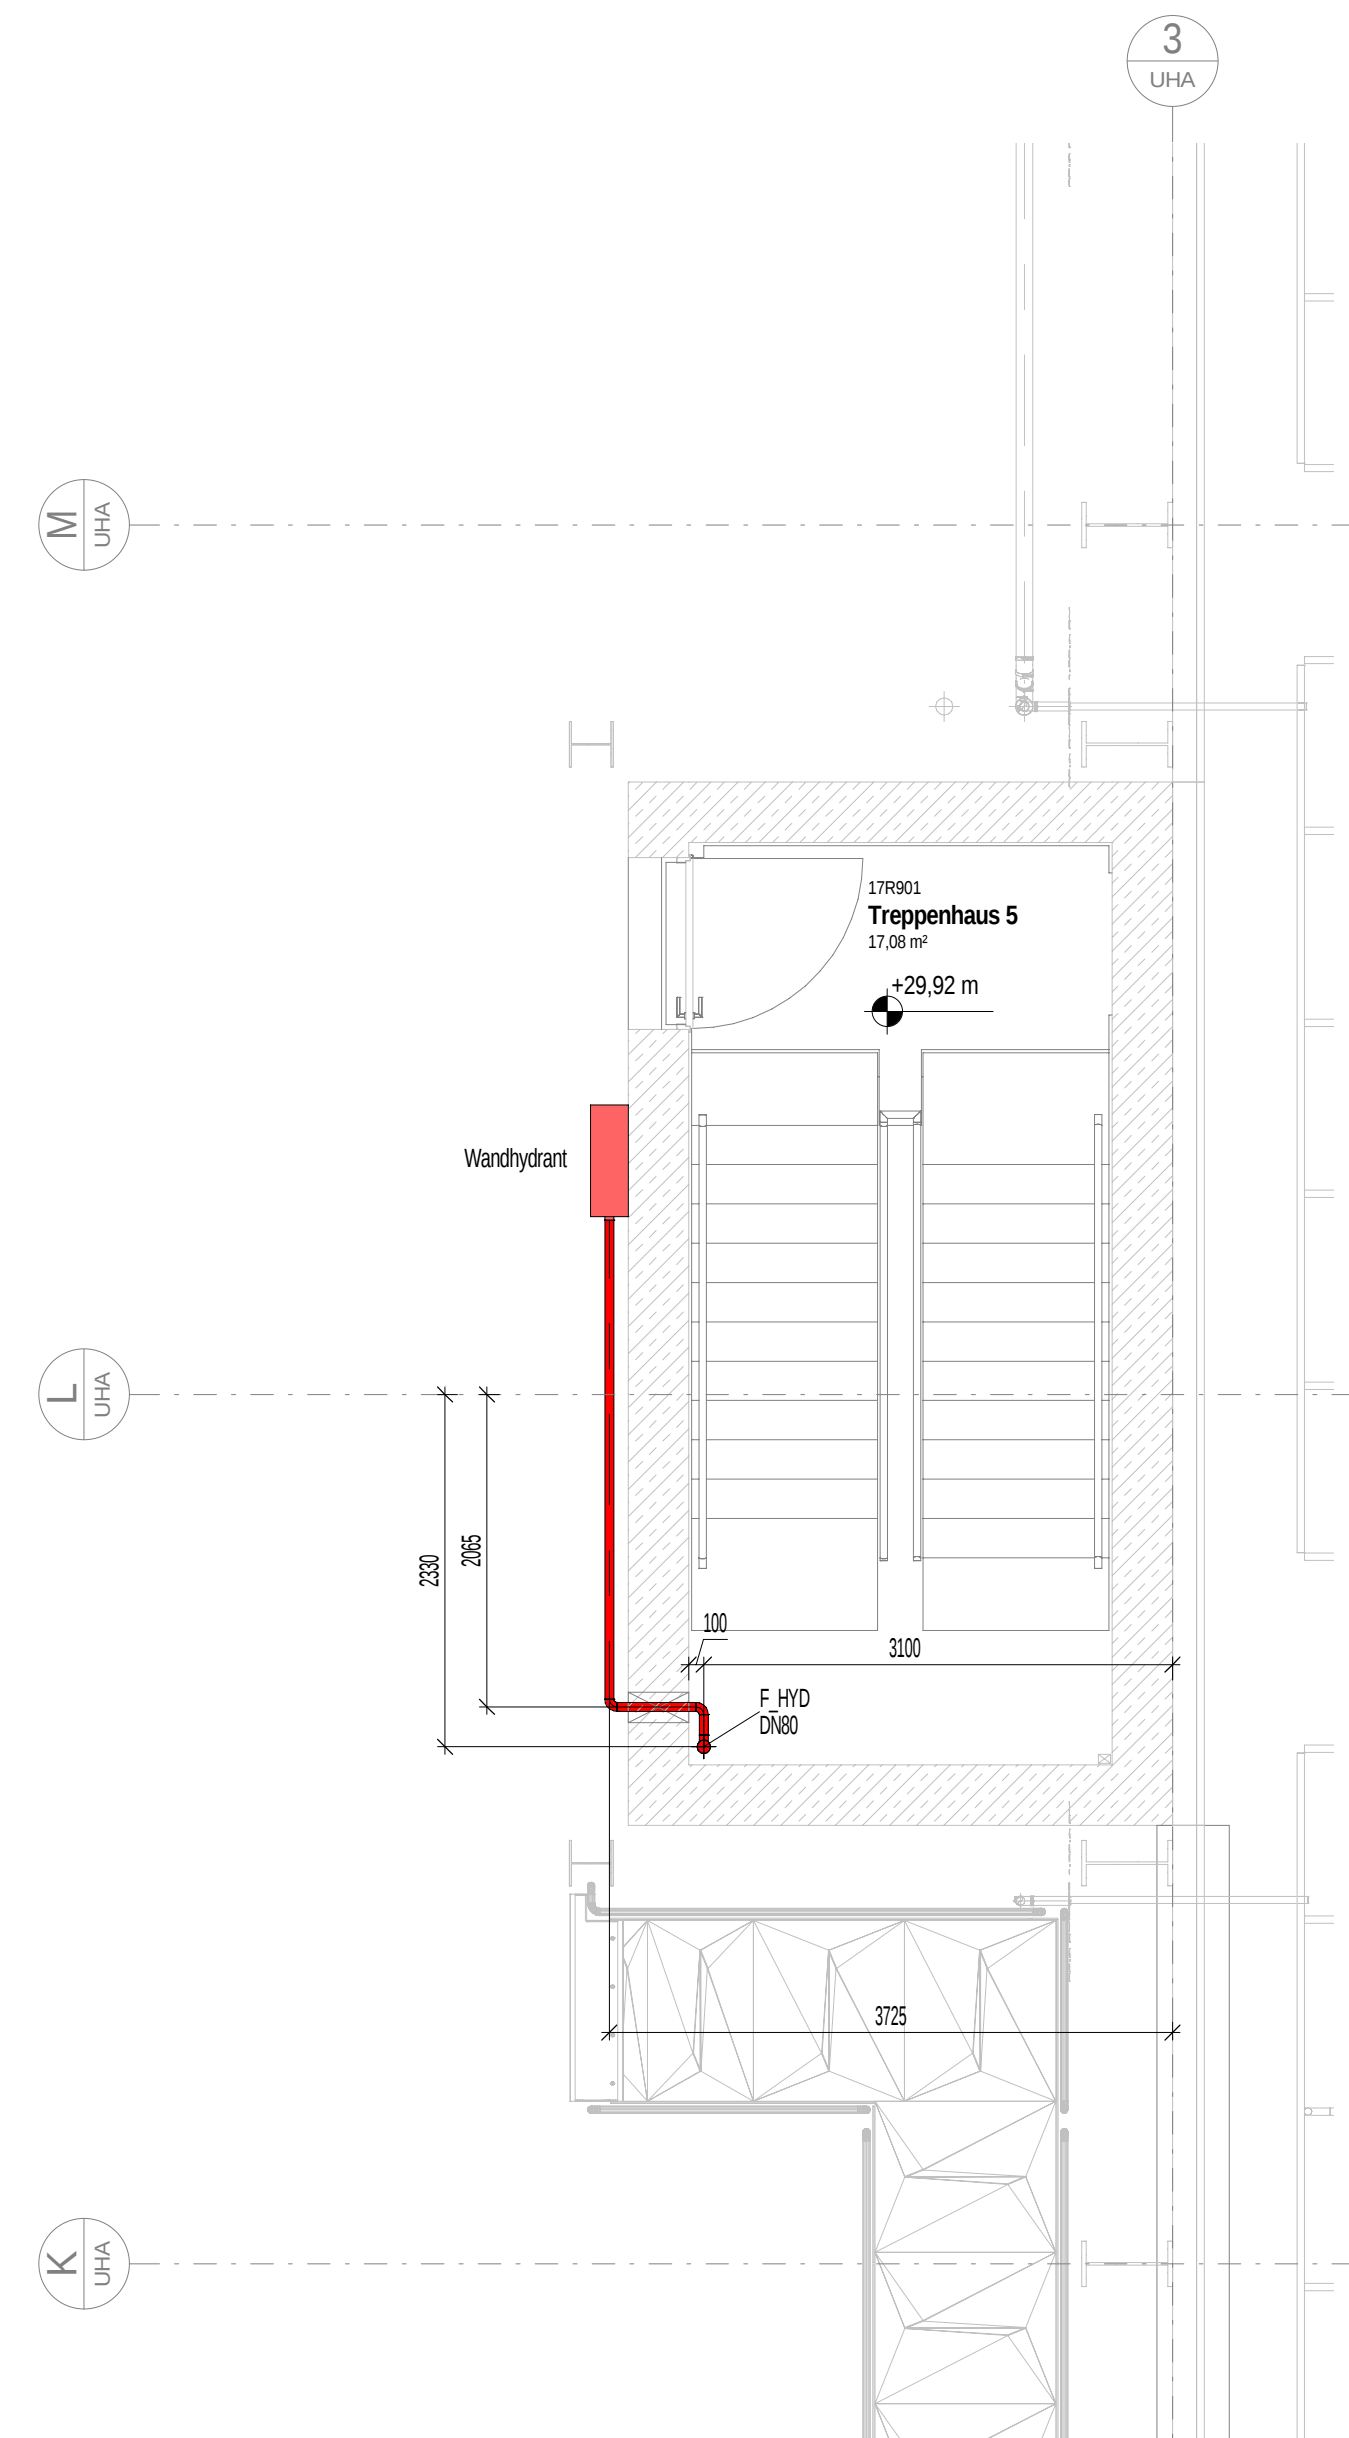


TRH5 +29,92 m

M 1:50

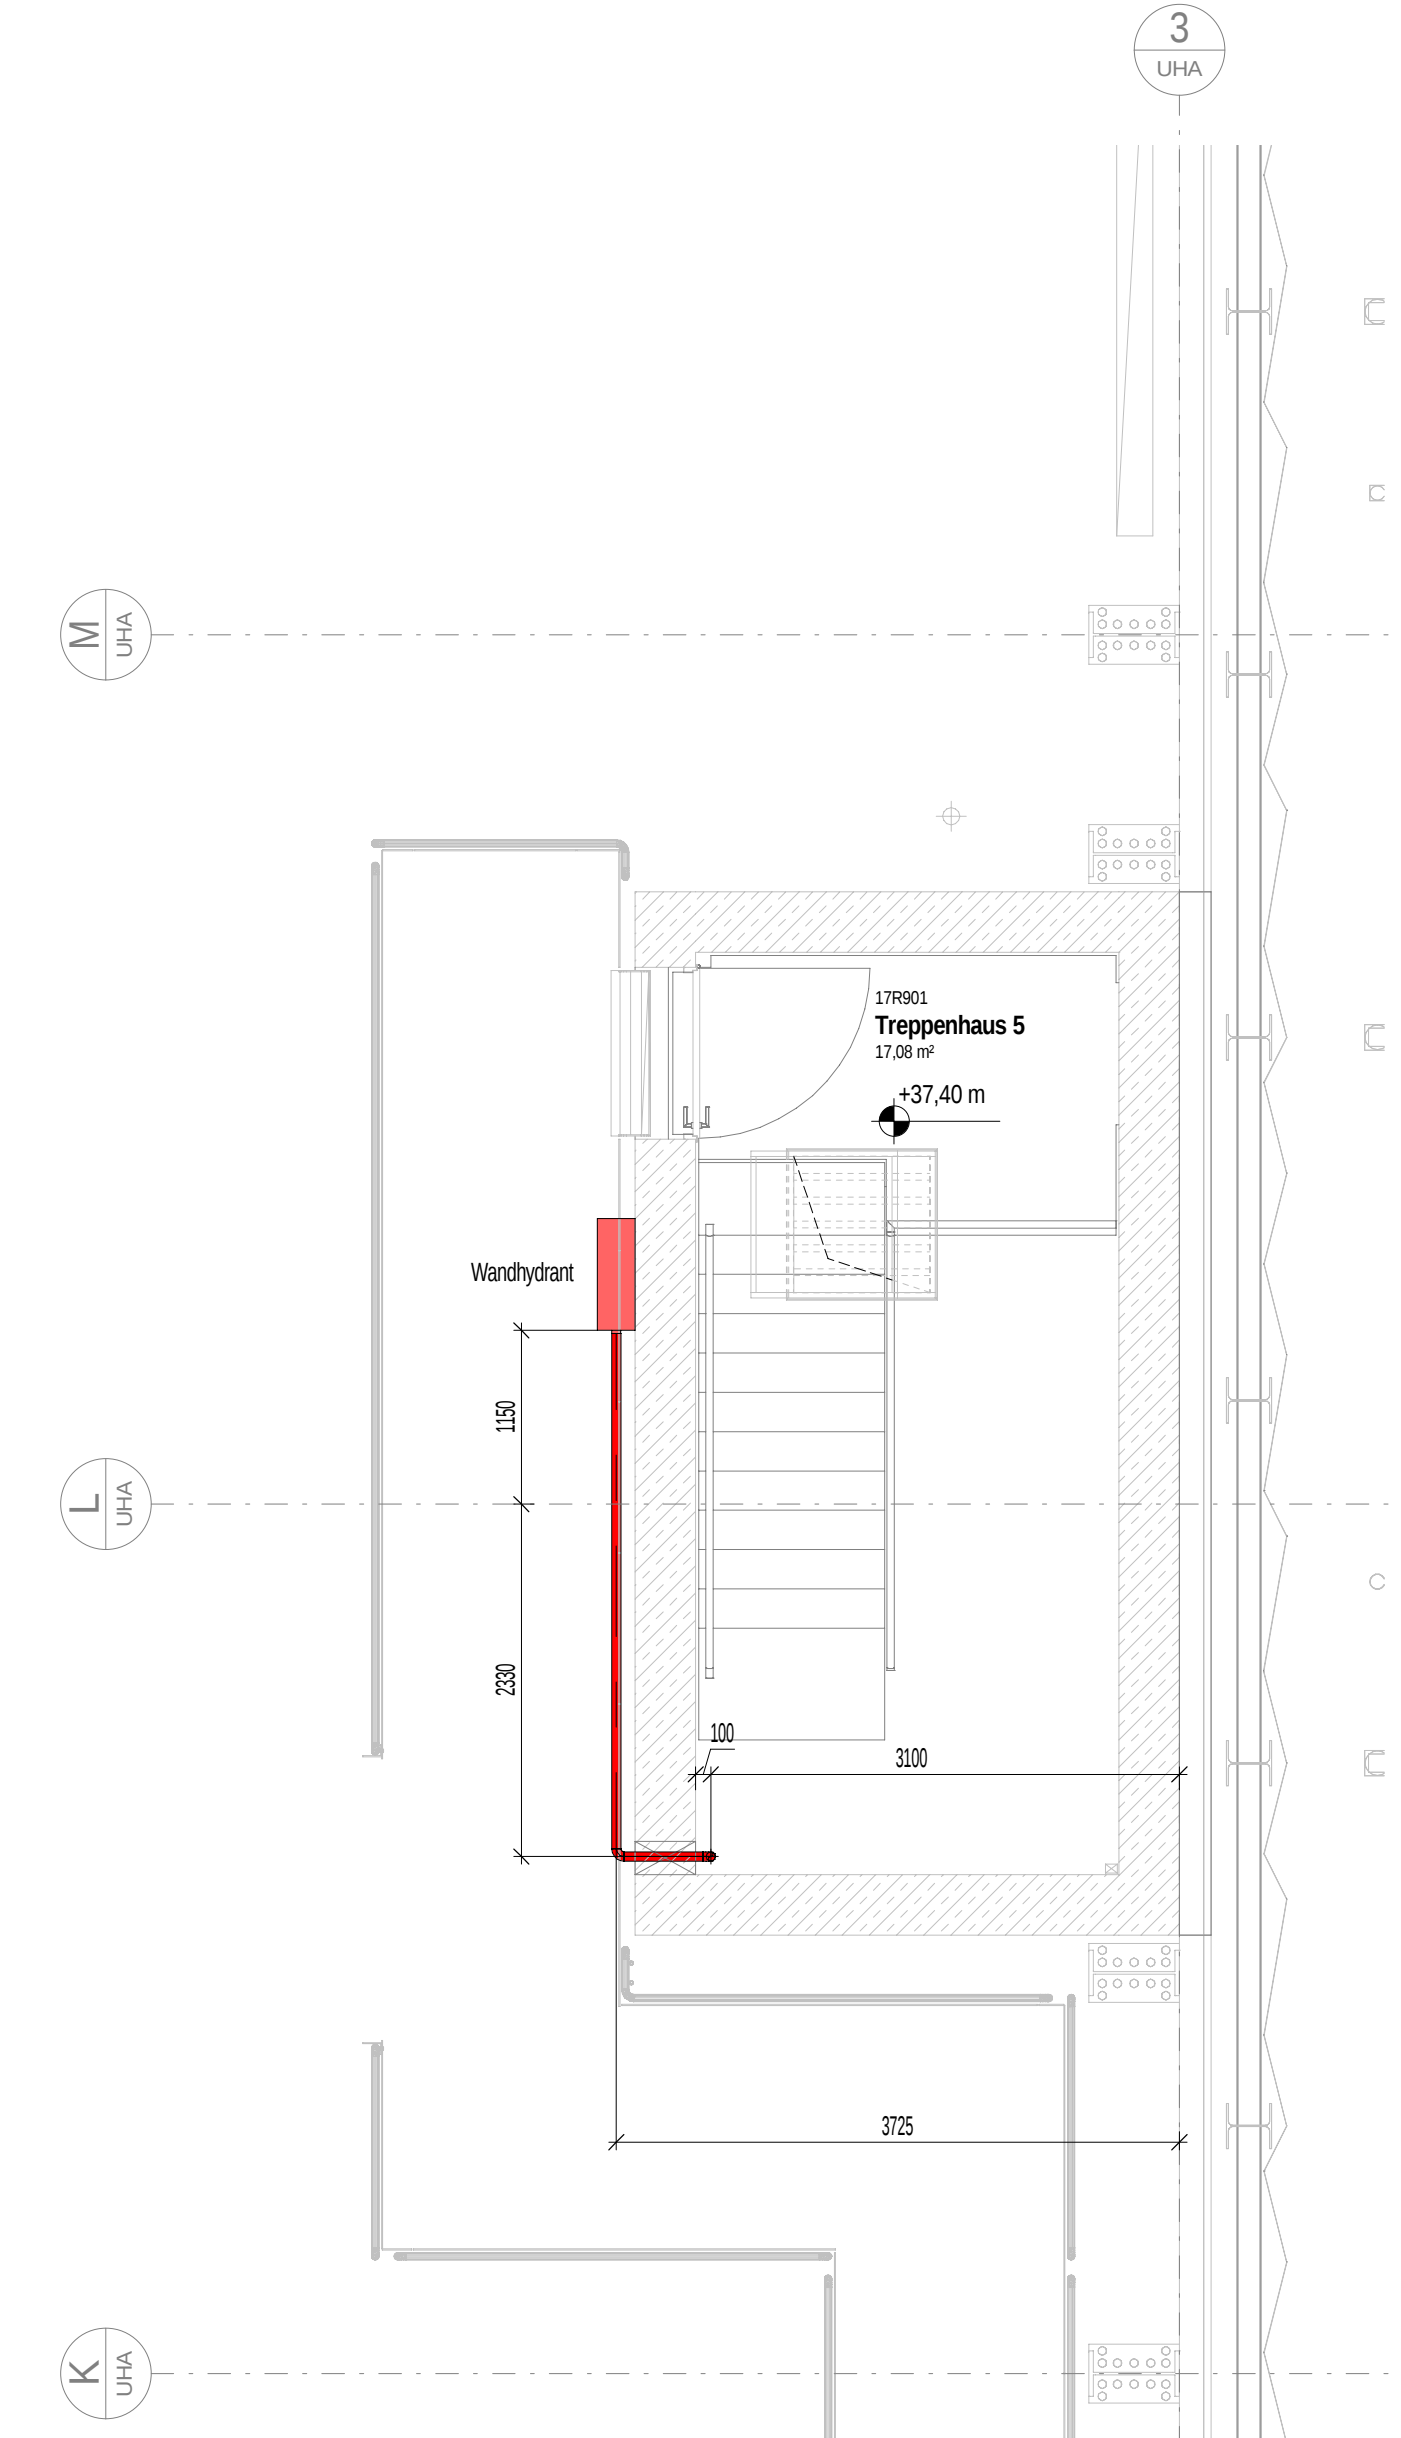

TRH5 +37,4 m





M 1:50

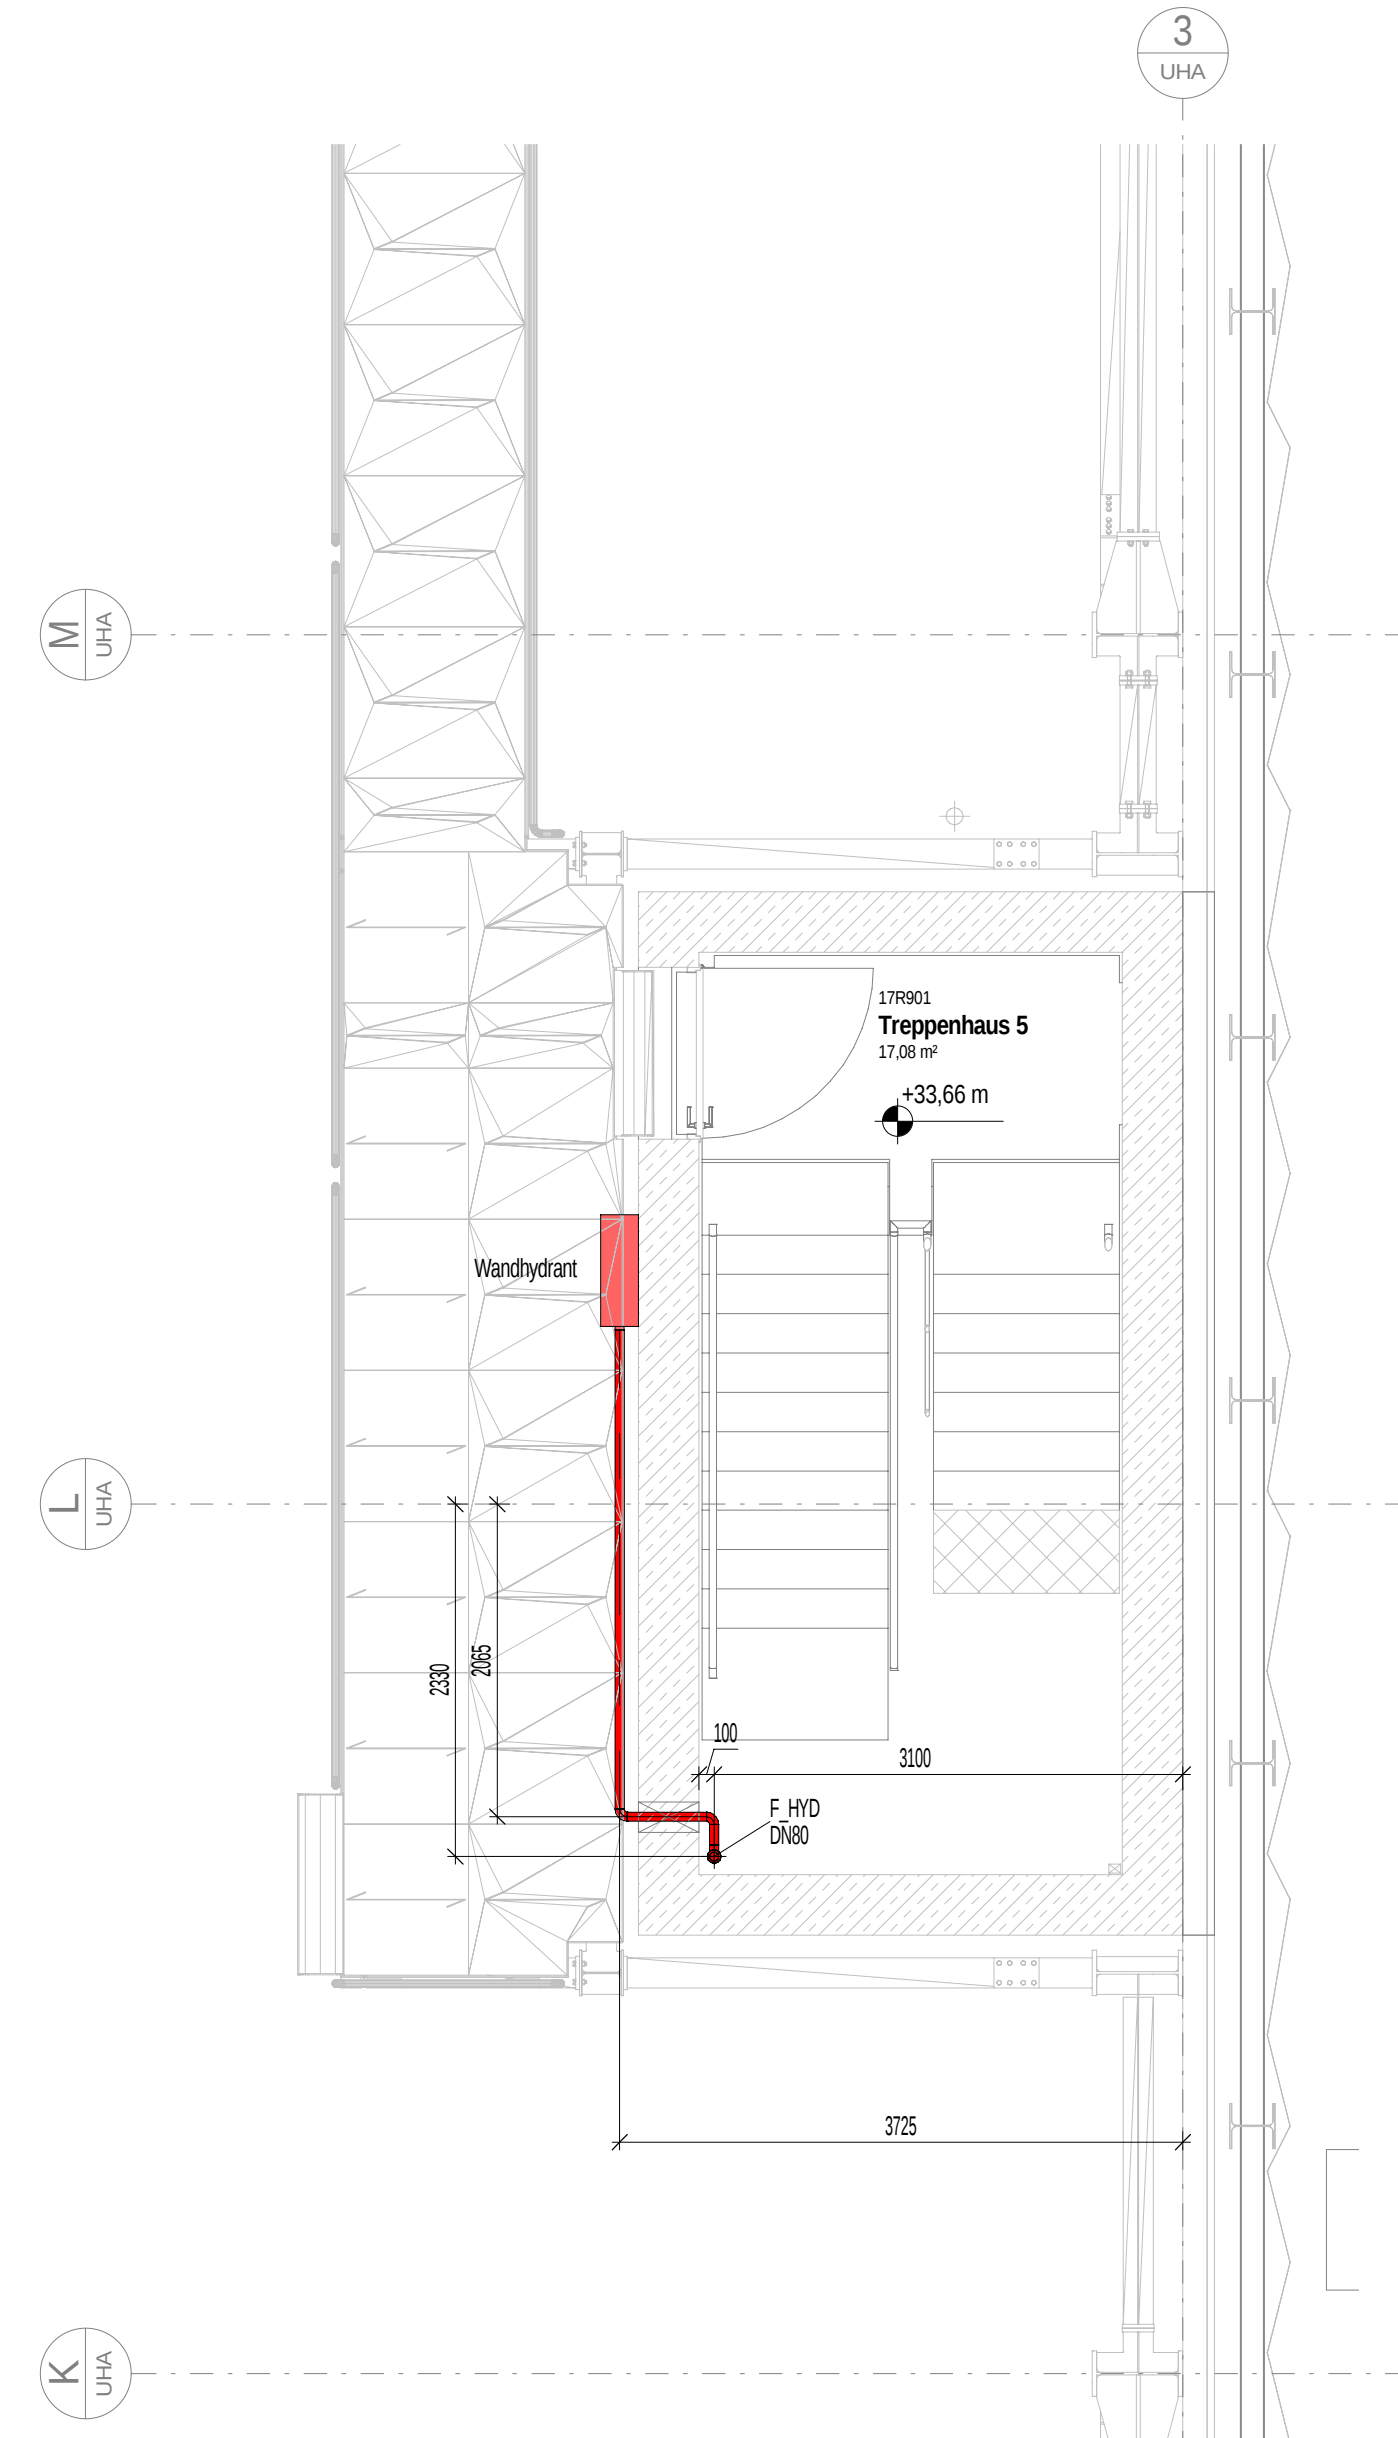

TRH5 +33,6 m

M 1:50

Legende Brandschutzanlage

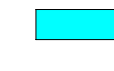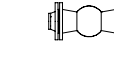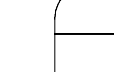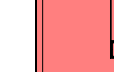-  Sprinkleranlage (F_SPN)
-  Sprinkleranlage (F_SWL)
-  Gaslöschanlage (F_GLA)
-  Hydrantenanlage (F_HYD)
-  Sprinkler / Löschröhre
-  Abzweigventil
-  Stützflasche / Steuerflasche
-  Wandhydrant

Kraftwerksnull
±0,00m =
+ 21,80m ü. NN
(+21,775m ü. NHN)
ALLE HÖHENANGABEN
BEZIEHEN SICH AUF NN.

G1: Erstellung Index / Art der Ausführung		19.05.2026 Datum	Ewert Bearbeiter	Alwert Geprüft	Siltsel Freigegeben
Bezeichnung:		Projekt-Nr.:			
Schnackenburgallee 100		23		ZRE - Zentrum für Ressourcen und Energie	
Bauplan:		Plansteller:			
ZRE GmbH Büldersbach 19, 20537 Hamburg		envi con		Envi Con Engineering GmbH Rathausplatz 2, 90489 Nürnberg www.envi-con.de	
Gesamtkonstruktion:		Auftraggeber/Kommunikation:			
Envi Con Engineering GmbH Rathausplatz 2, 90489 Nürnberg www.envi-con.de		[Format] [Maßstab] [ZRE-Gruppe (Bauteile)] 841x1350 1:50		[ZRE-Gruppe (Bauteile)] MLH006	
Lieferant:		Erstellt		Geprüft	
		Name		Freigegeben	
		Datum		19.05.2026	

Inhalt:
Feuerlöschanlagen Sockelgebäude M1UHA
Wandhydranten Treppenhaus 5

KOC										DCC					Zählnummer					Index		
G	F0	F1	F2	F3	FN		A1	A2	AN		[A3]		A1	A2	A3	N				AN		
M	1	S	G	A	0	6							+	M	L	H	0	0	6		0	1