




Fliesenpiegel Wand D1

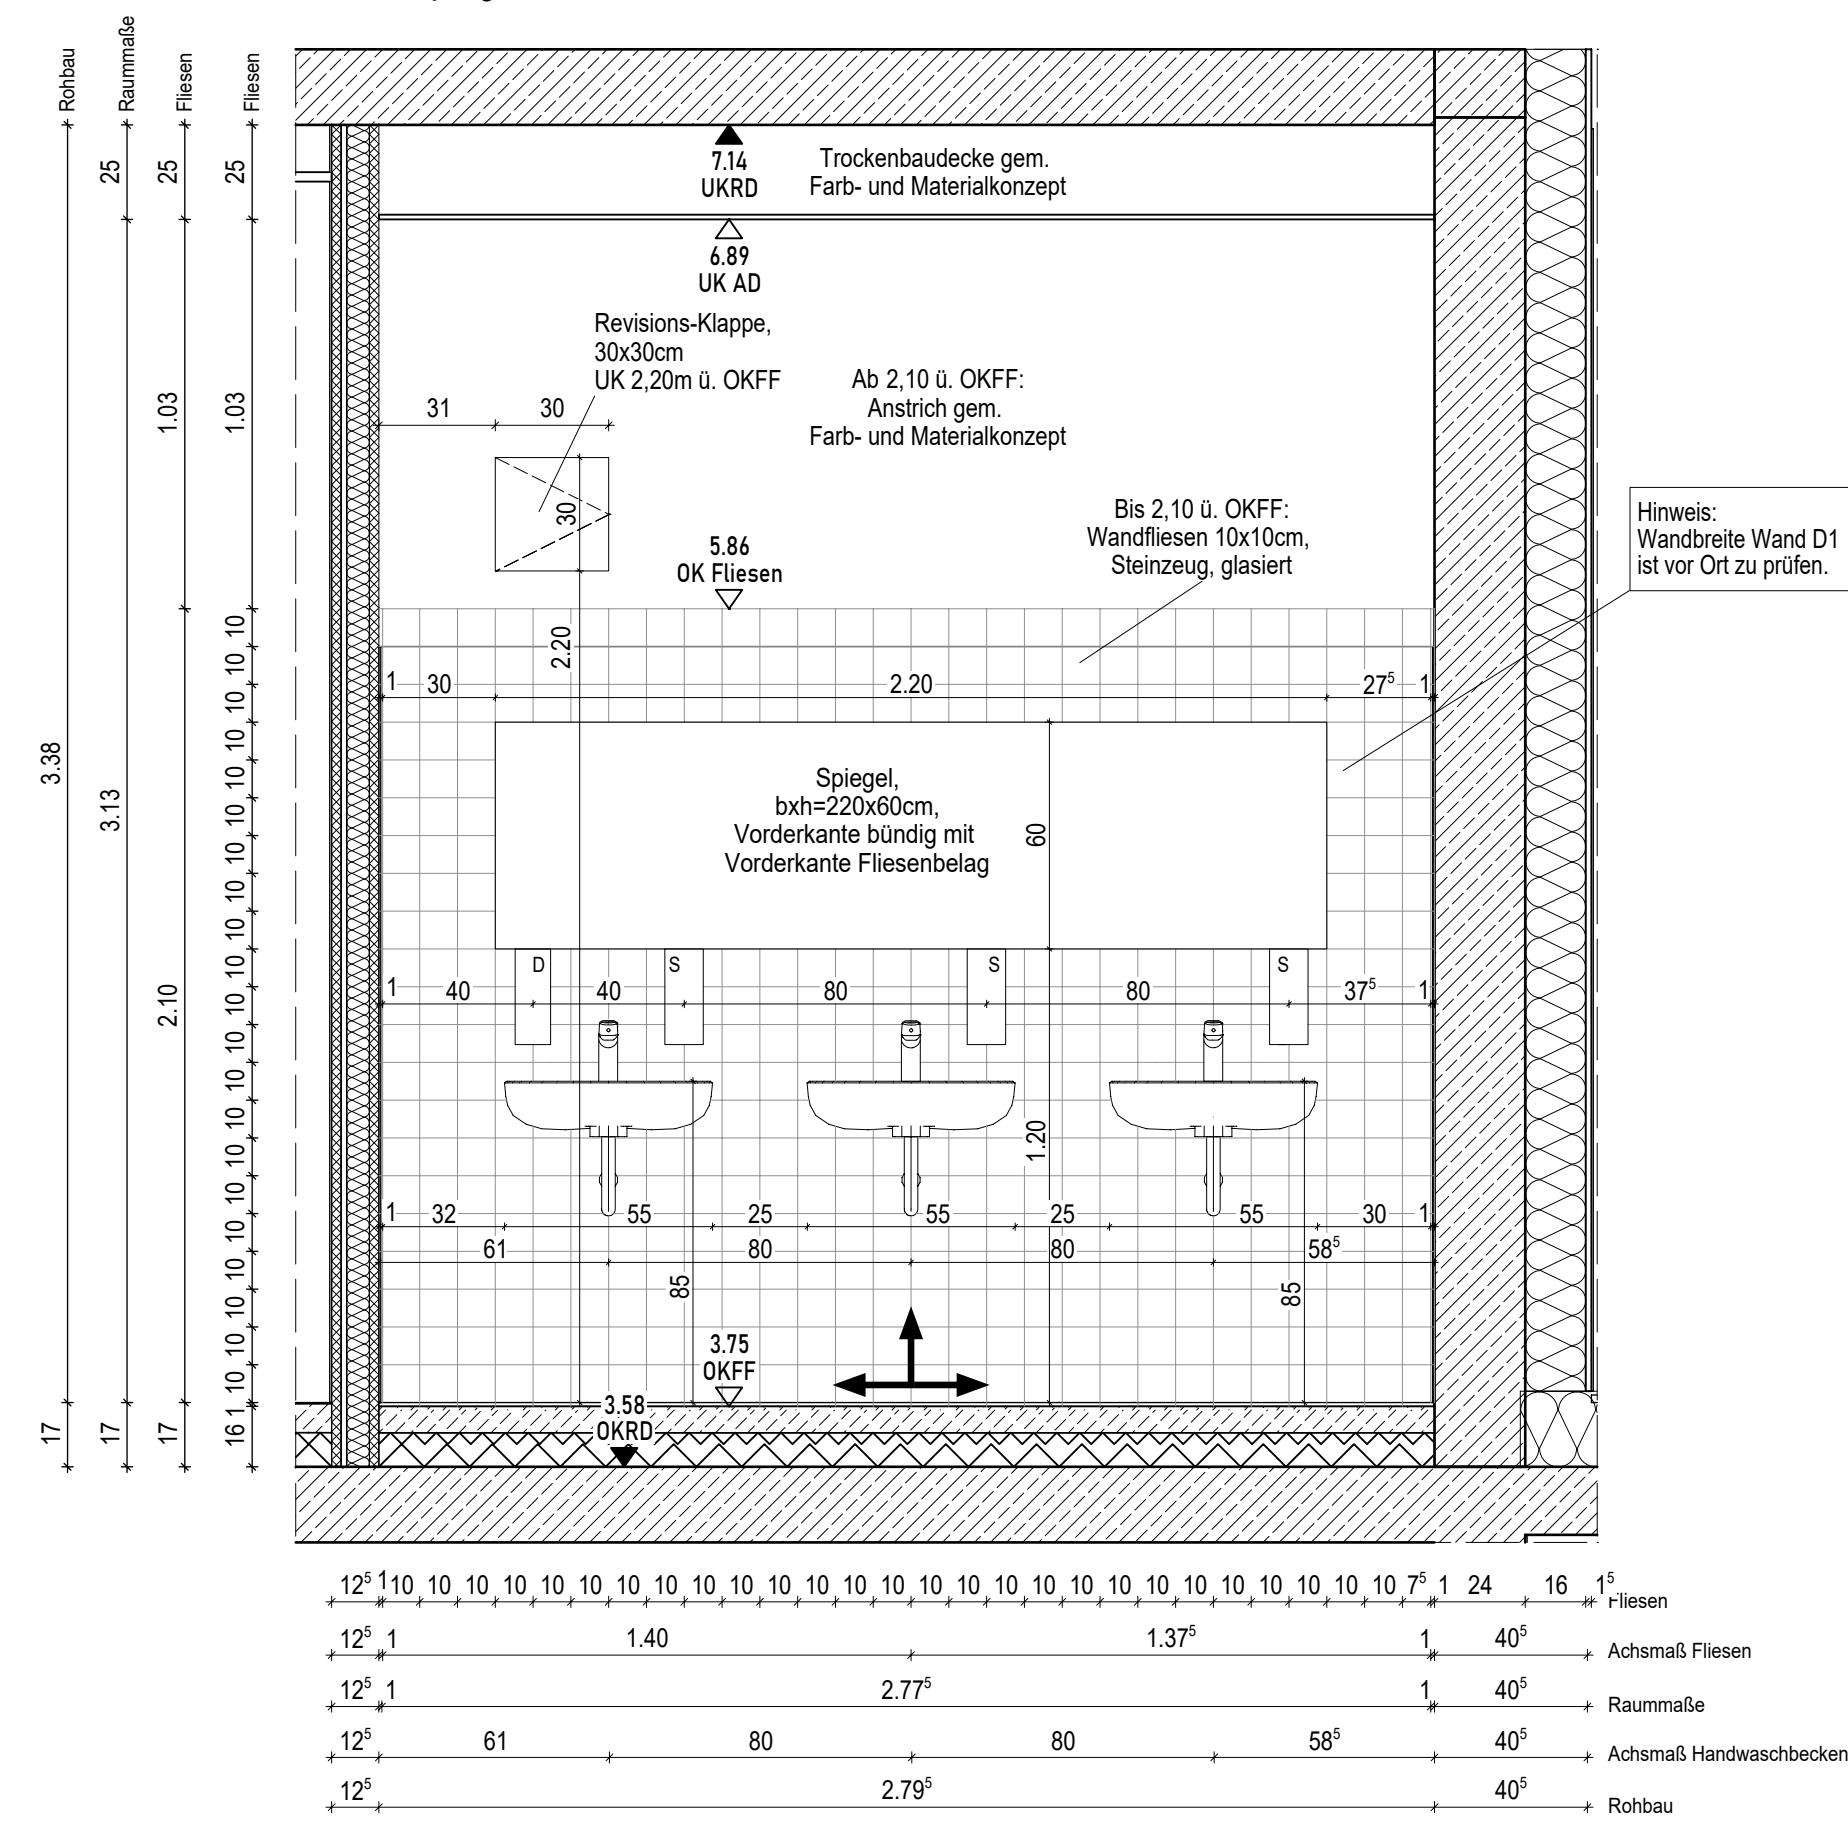


Fliesenpiegel Wand A

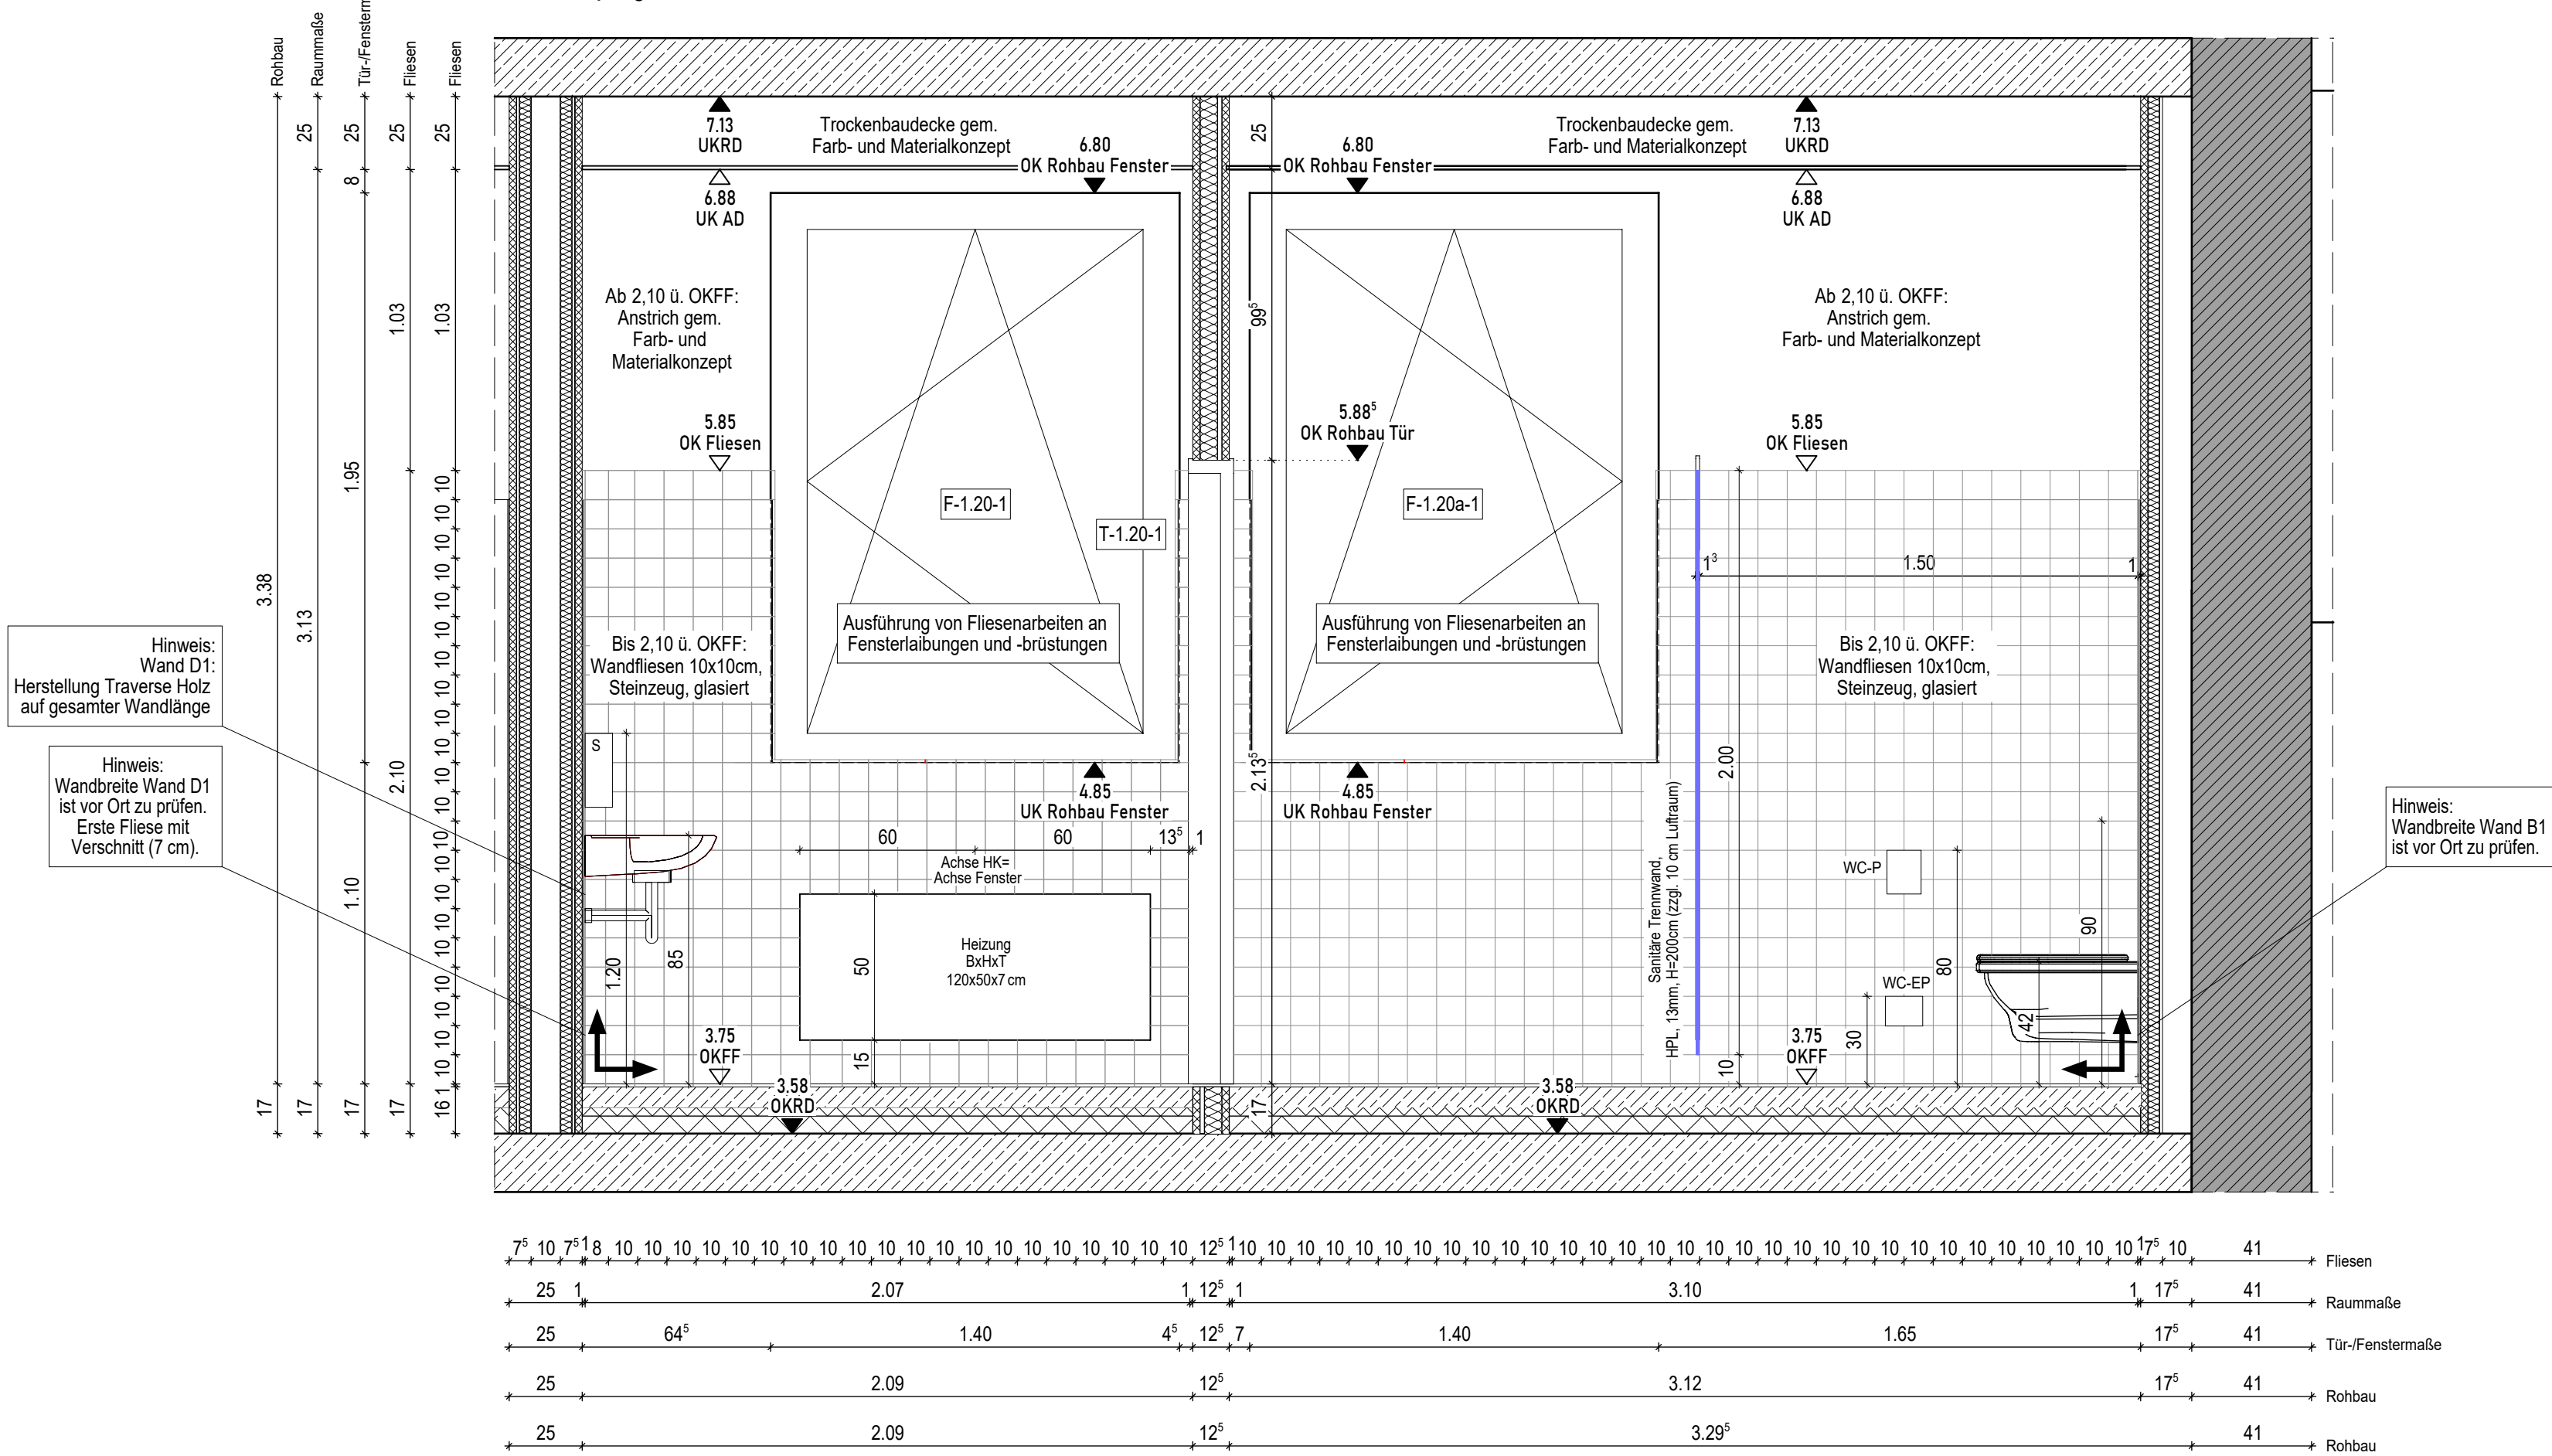


Fliesenpiegel Wand B1

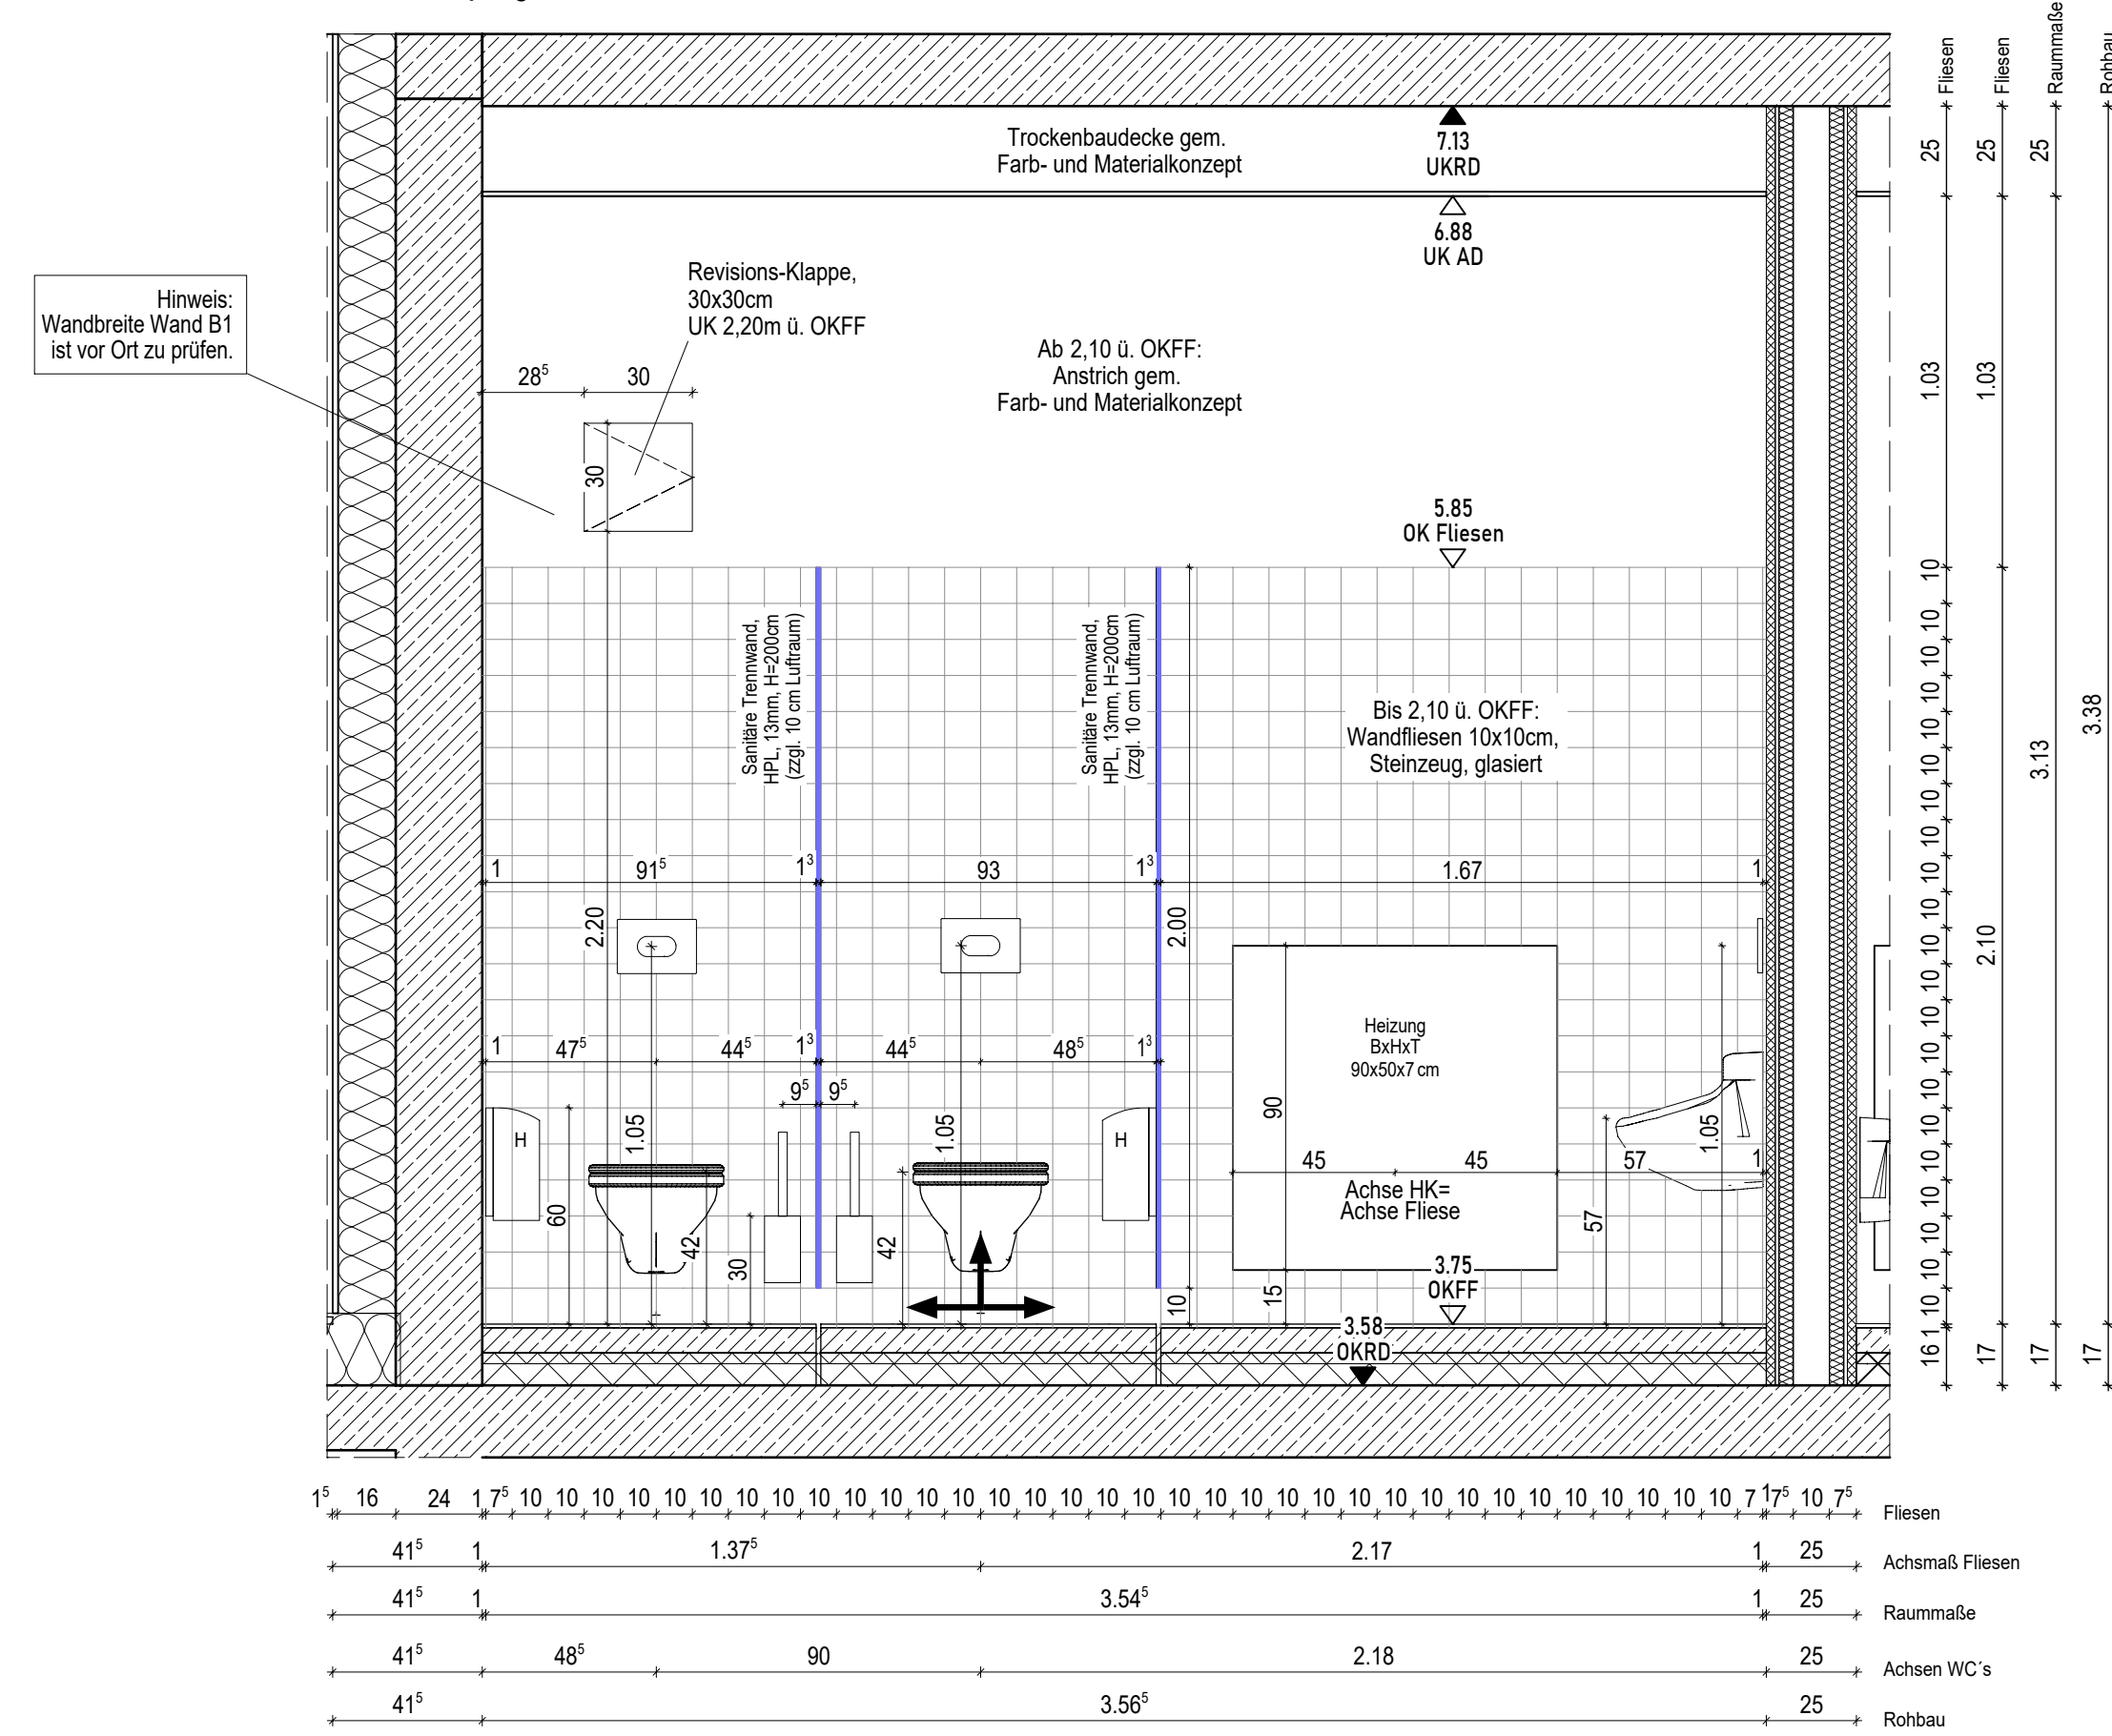


Fliesenpiegel Wand D2

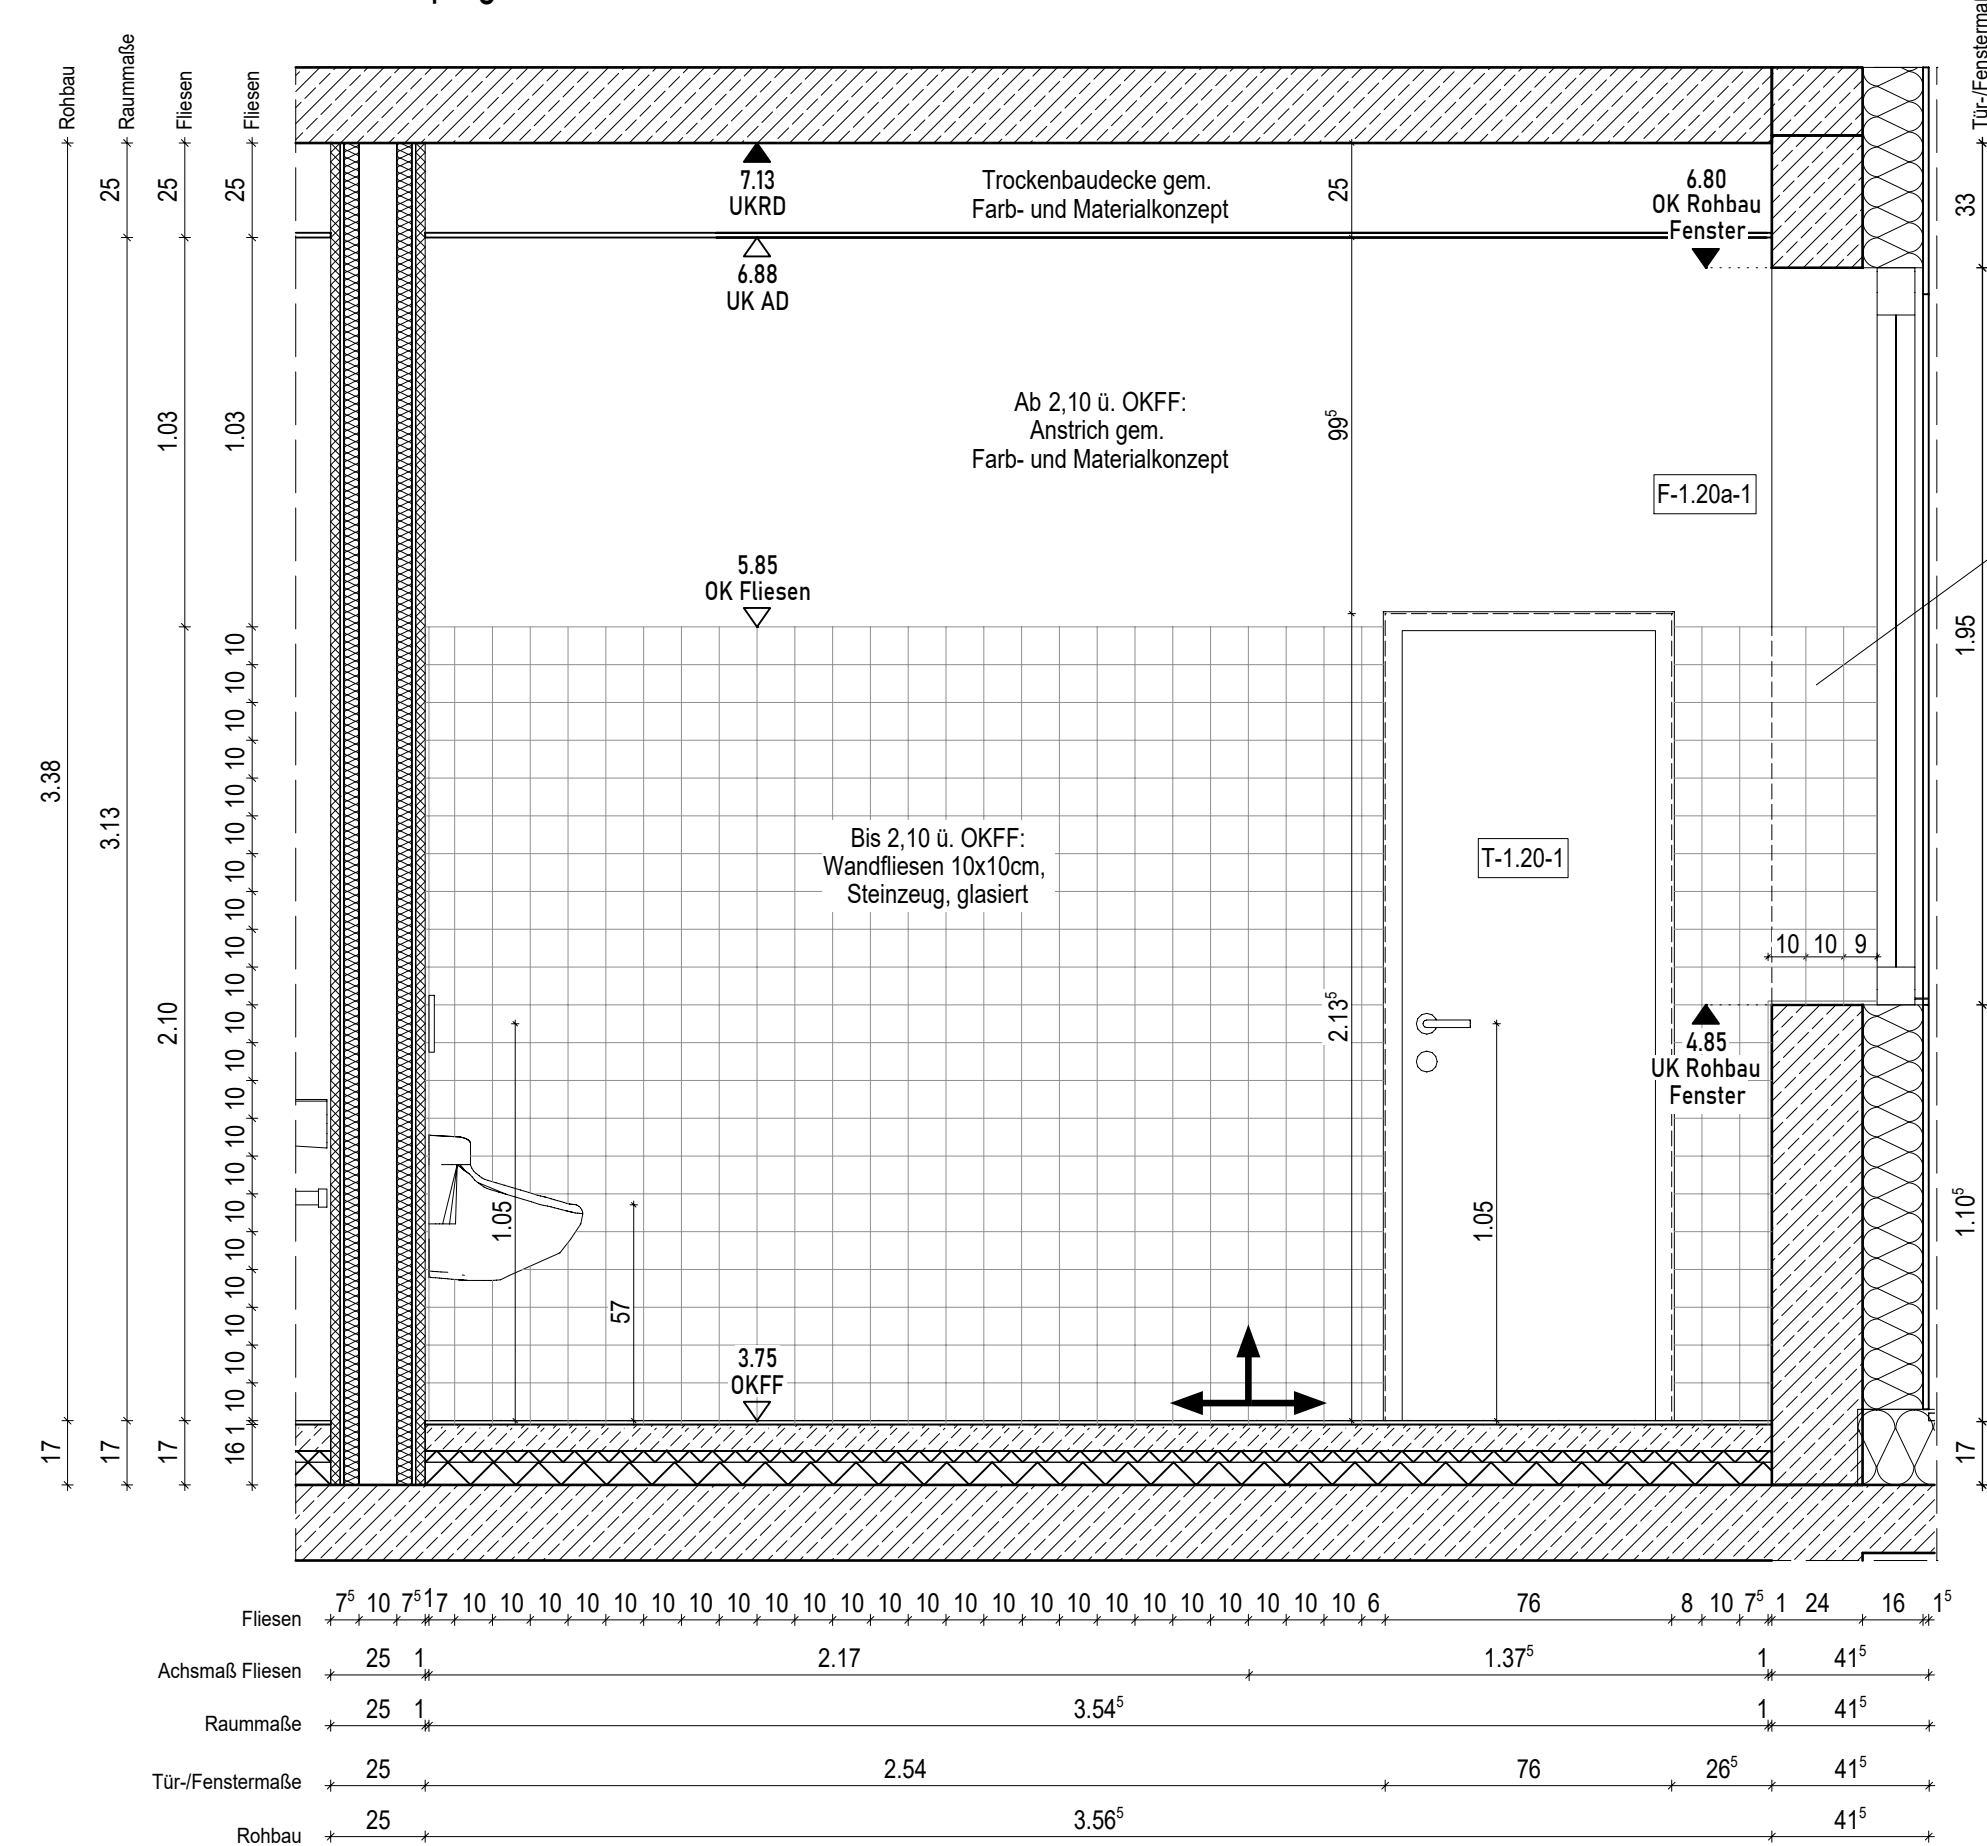

Grundriss

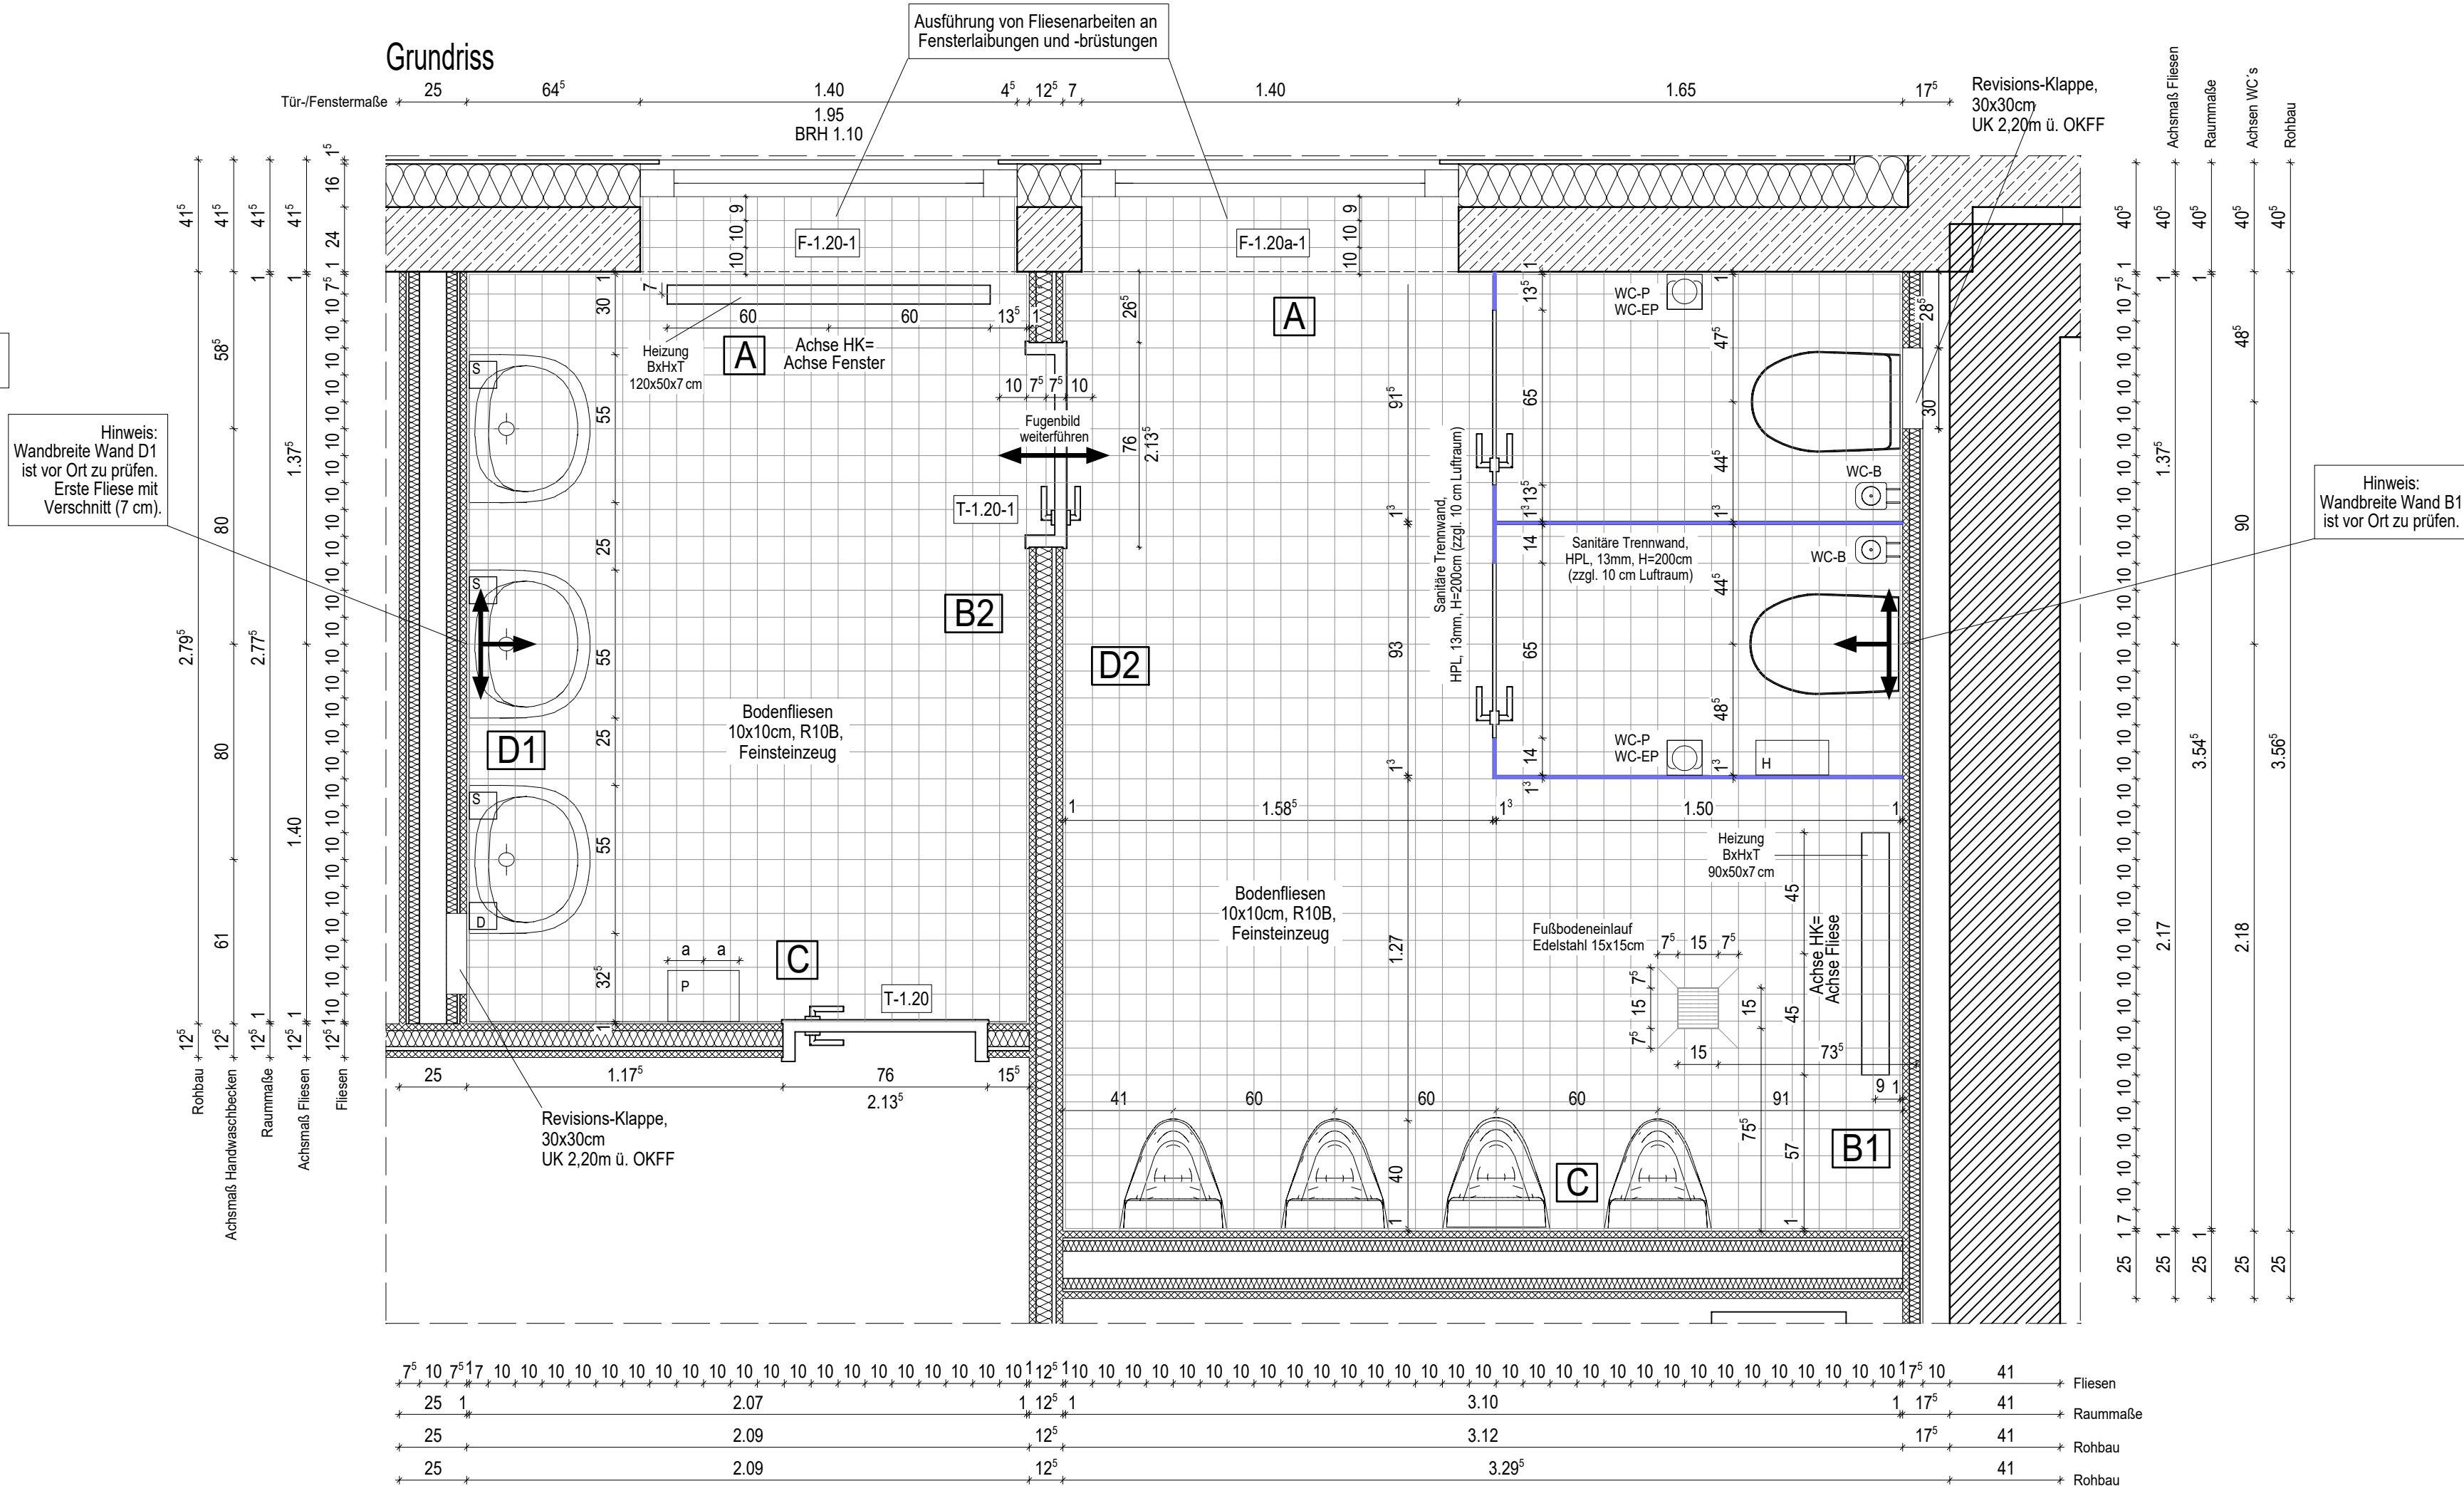


Fliesenpiegel Wand B2

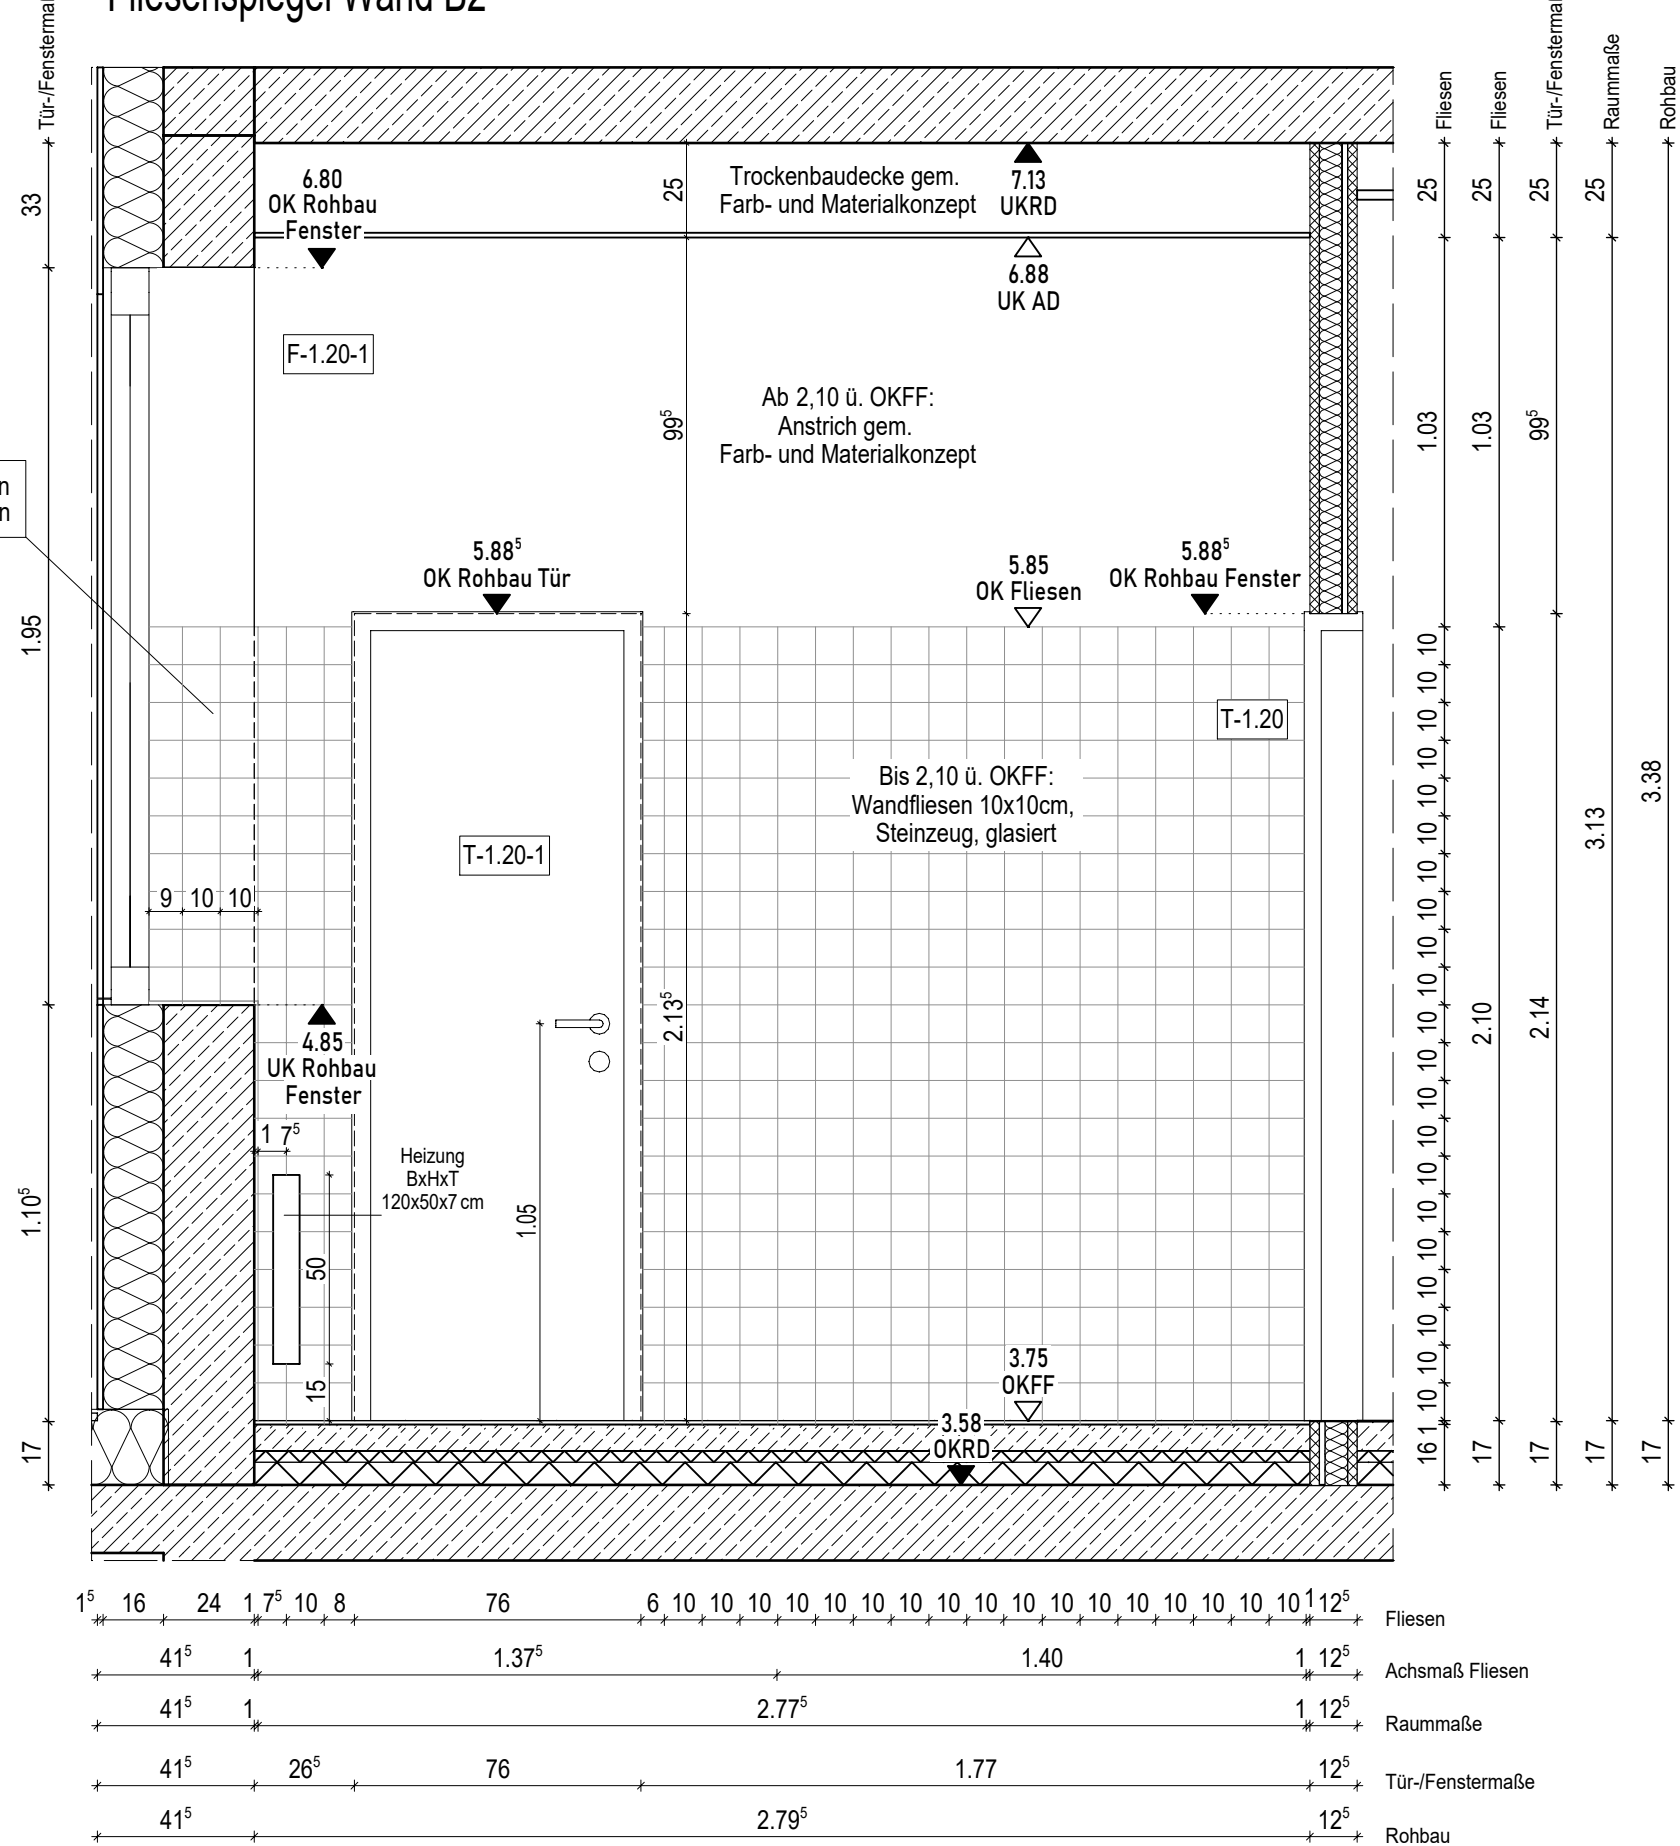

ALLE MASSE SIND VOR ORT ZUPRÜFEN!

LEGENDE:	
	Bauwerksabdichtung
	F-K.01 Fensternummer
	T-K.01 Türnummer
UKRD	Unterkannte Rohdecke
OKRD	Oberkannte Rohdecke
OKFF	Oberkannte Fertigfußboden
UKAD	Unterkannte Ausstülckung
UK UD	Unterkannte Unterdecke
UK	Unterkannte
OK	Oberkannte
FE	Fußbodenentwurf
HK	Heizkörper
P	Papierhandtuchspender
S	Seifenspender
AP	Abfaller Papier
H	Hygiene-Abfaller
WC-B	WC-Papierhalter
WC-EP	WC-Ersatzpapierhalter
	Oberkannte Fertigfußboden (OKFF)
	Oberkannte Rohfußboden (OKRF)
	Unterkannte Rohdecke (UKRD)
	Unterkannte Ausstülckung (UKFD)
	Markierung von Änderungen
	in Klärung

Höhe: ±0.00 = 53.23 ü.NHN

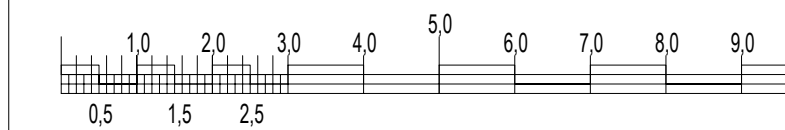

Hinweis:

Die Angabe der Montagehöhen der Sanitäröbekte und der Ausstattungselemente (Seifenspender, Papierspender etc.) beziehen sich auf die Oberkante des Fertigfußbodens (OKFF)! Bei den WC's bezieht sich die Oberkante auf die Oberkante der Keramik (ohne Sitz). Abweichend davon ist die Angabe der Oberkante eines barrierefreien WC's inkl. Sitz angegeben.

Ausstattungsliste Vorraum WC Jungen:

- 3 Seifenspender
- 1 Desinfektionsmittelspender
- 1 Papierhandtuchspender
- 1 Abfallbehälter


Ausstattungsliste WC Jungen:

- 2 WC-Papierrollen-Halter
- 2 WC-Ersatzpapierrollen-Halter
- 2 Halter WC Bürste
- 2 Kleiderhaken an WC Kabinen innen

Hinweis:

Zur Befestigung der Sanitärleitungen innerhalb der Trockenbauwände sind ggf. Traversen herzustellen.

Fliesenpiegel Wand C

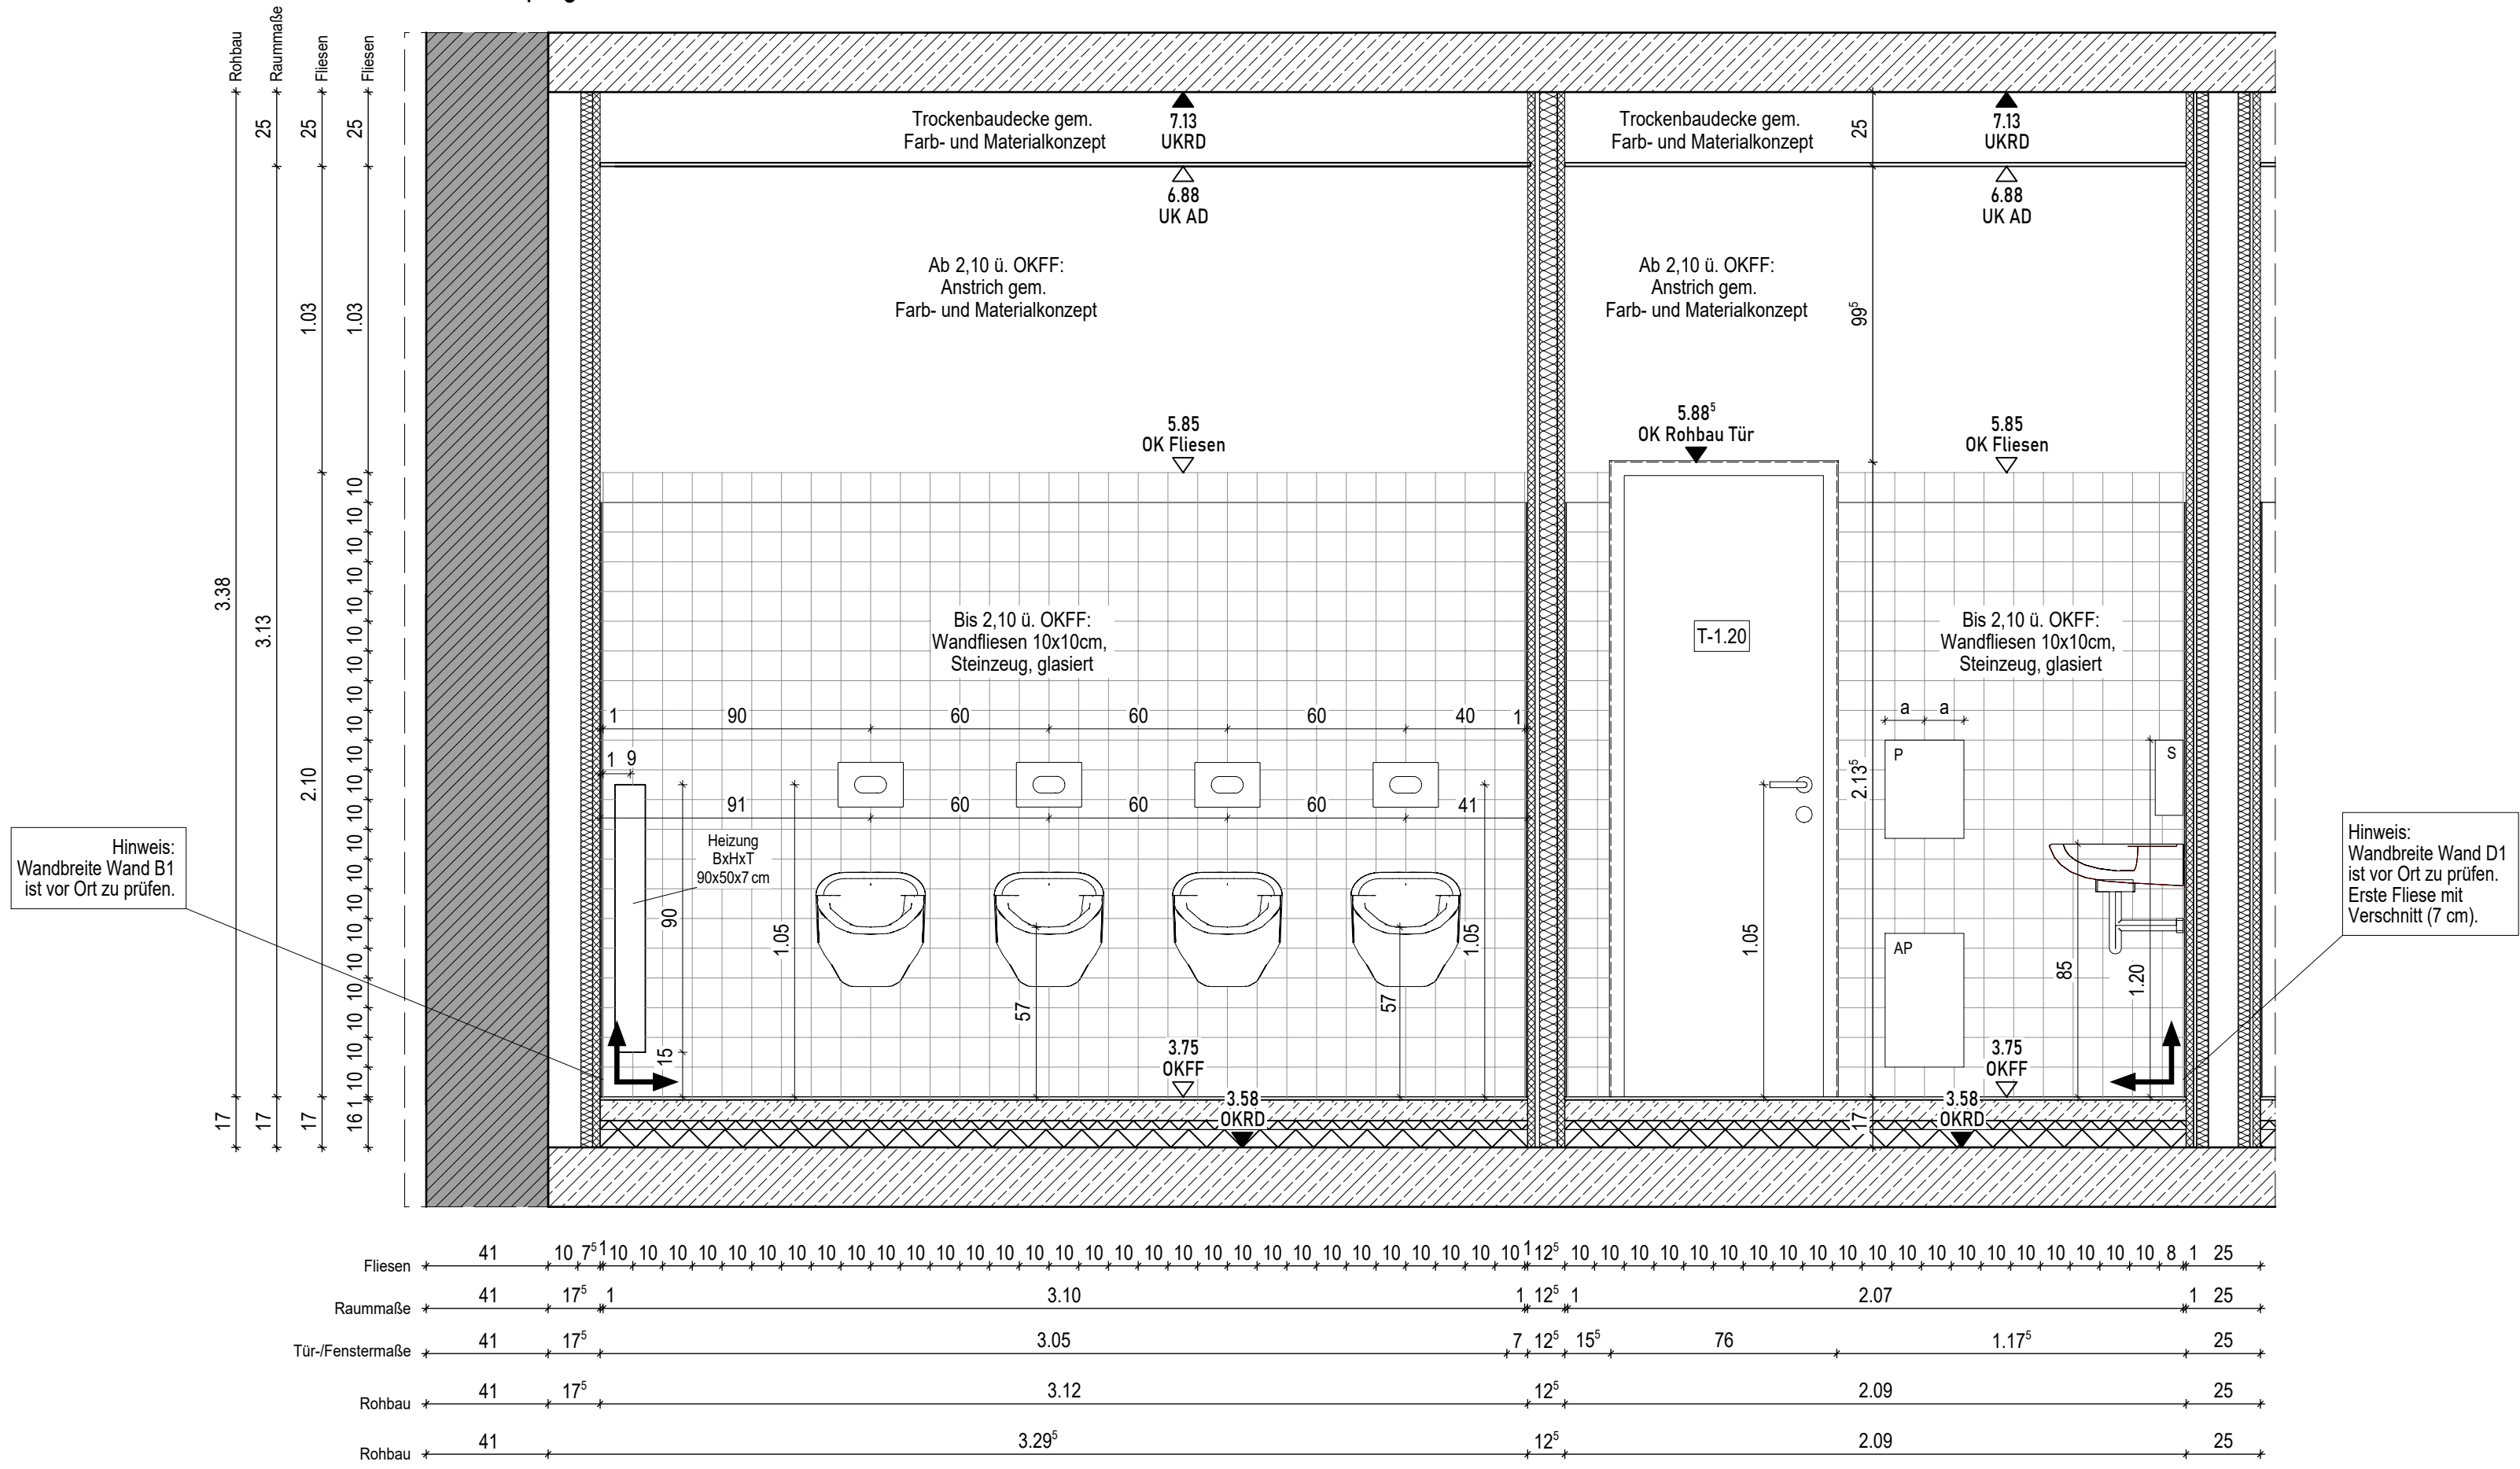

Ausschreibungsplan

PLANINHALT:	Detailplan Fliesenpiegel	PLANNR:	P19-45-5-409
Fliesenpiegel		INDEX:	B
1.20/ 2.20 Vorraum WC J, 1.20a/ 2.20a WC J		DATUM:	05.05.2026
		MASSSTAB:	1:20
		FORMAT:	1300 mm x 841 mm
		PROJEKTANT:	1945
		GEZEICHNET:	
		GEPRÜFT:	
FREIGABE BAUHERRENVERTRETUNG			
DATUM: _____ INTERSCHRIFFT: _____			
VORLEGENDE ZEICHNUNG IST UNVERÄNDERLICH GESCHÜTZT. JEDE Vervielfältigung auch von Ausschnitten ist verboten			