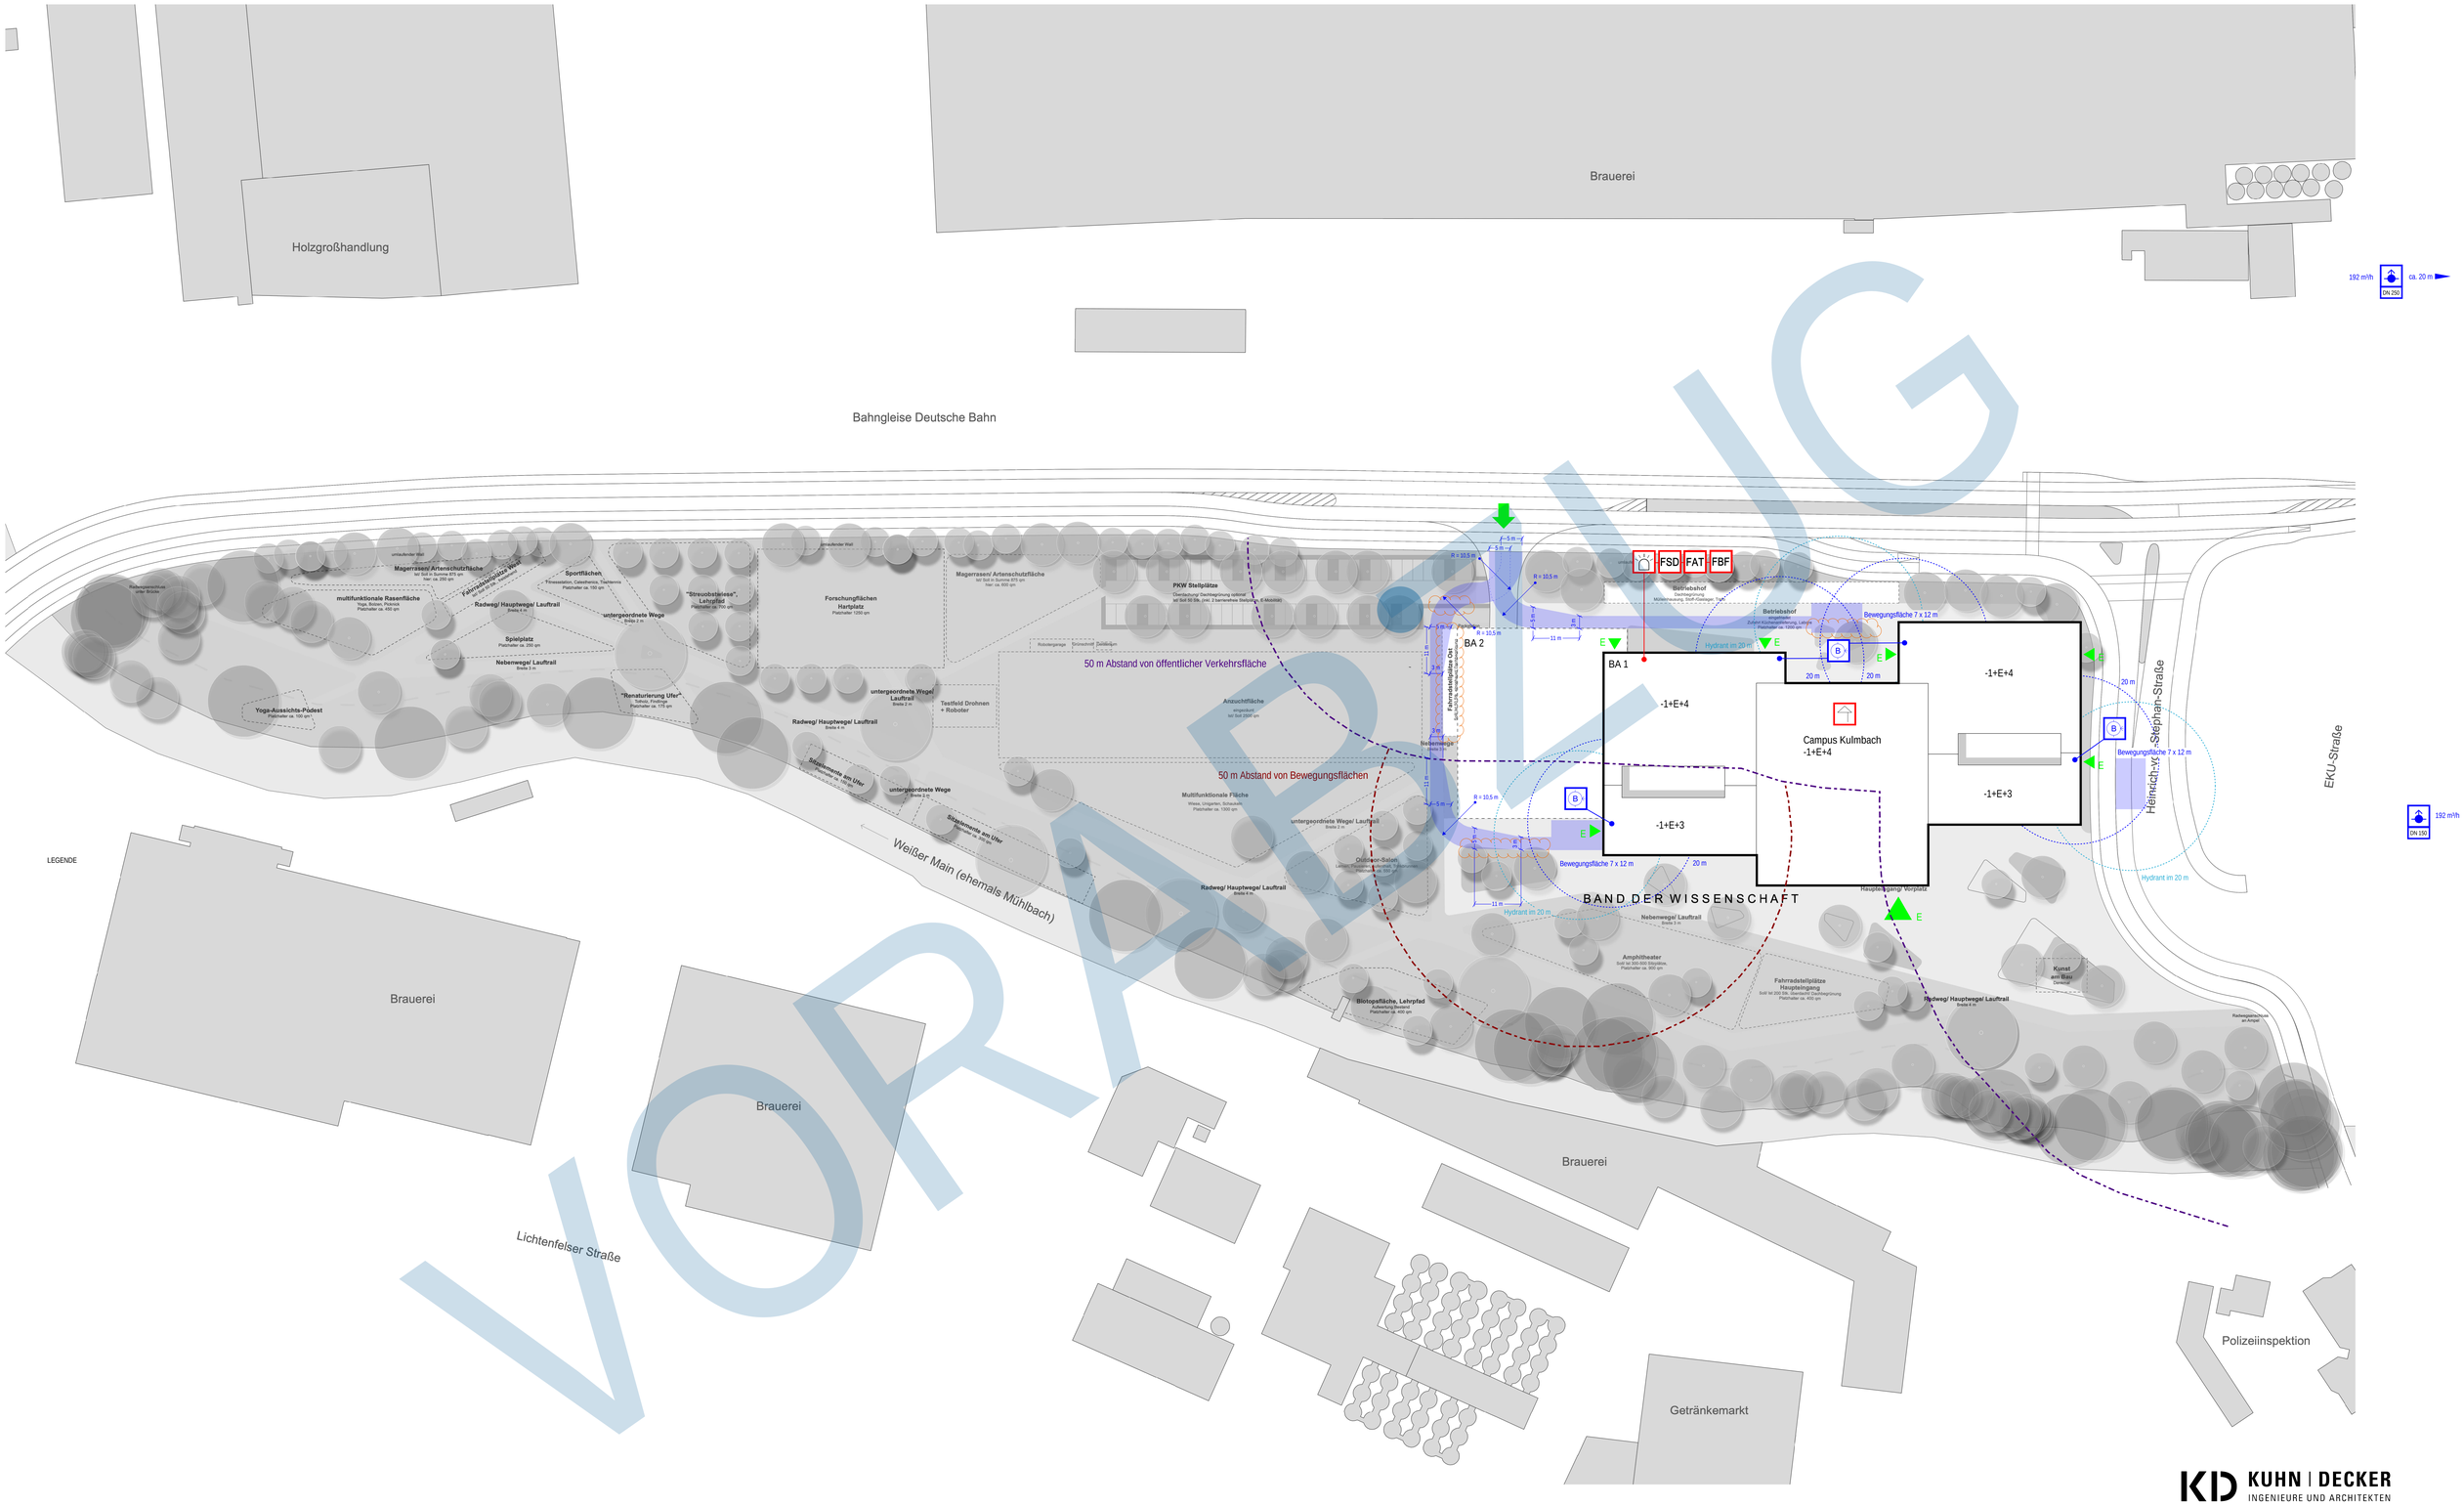

VORABZUG

KUHN | DECKER
INGENIEURE UND ARCHITEKTEN

Übersichtsplan mit Flächen für die Feuerwehr (Vorentwurf)
08.04.2026

LEGENDE

- Feuerwehrzufahrt
- Bedachung, hart
- Blitzleuchte
- FSD Feuerwehr-Schlüsseldepot
- FAT Feuerwehranzeigetableau
- FBF Feuerwehrbedienfeld
- Löschwassereinspeisung
- Überflurhydrant

CKU - BA 1 + EM
Lageplan Freianlagen
Vorentwurf
M 1:500
BLS, 02.03.2026