


V:\TfM\Gebäude\13_KS-Verwaltungsgebäude 2 (Villa I.)\Plaene_KS_VW2\Gebäudemodule\Masterplan

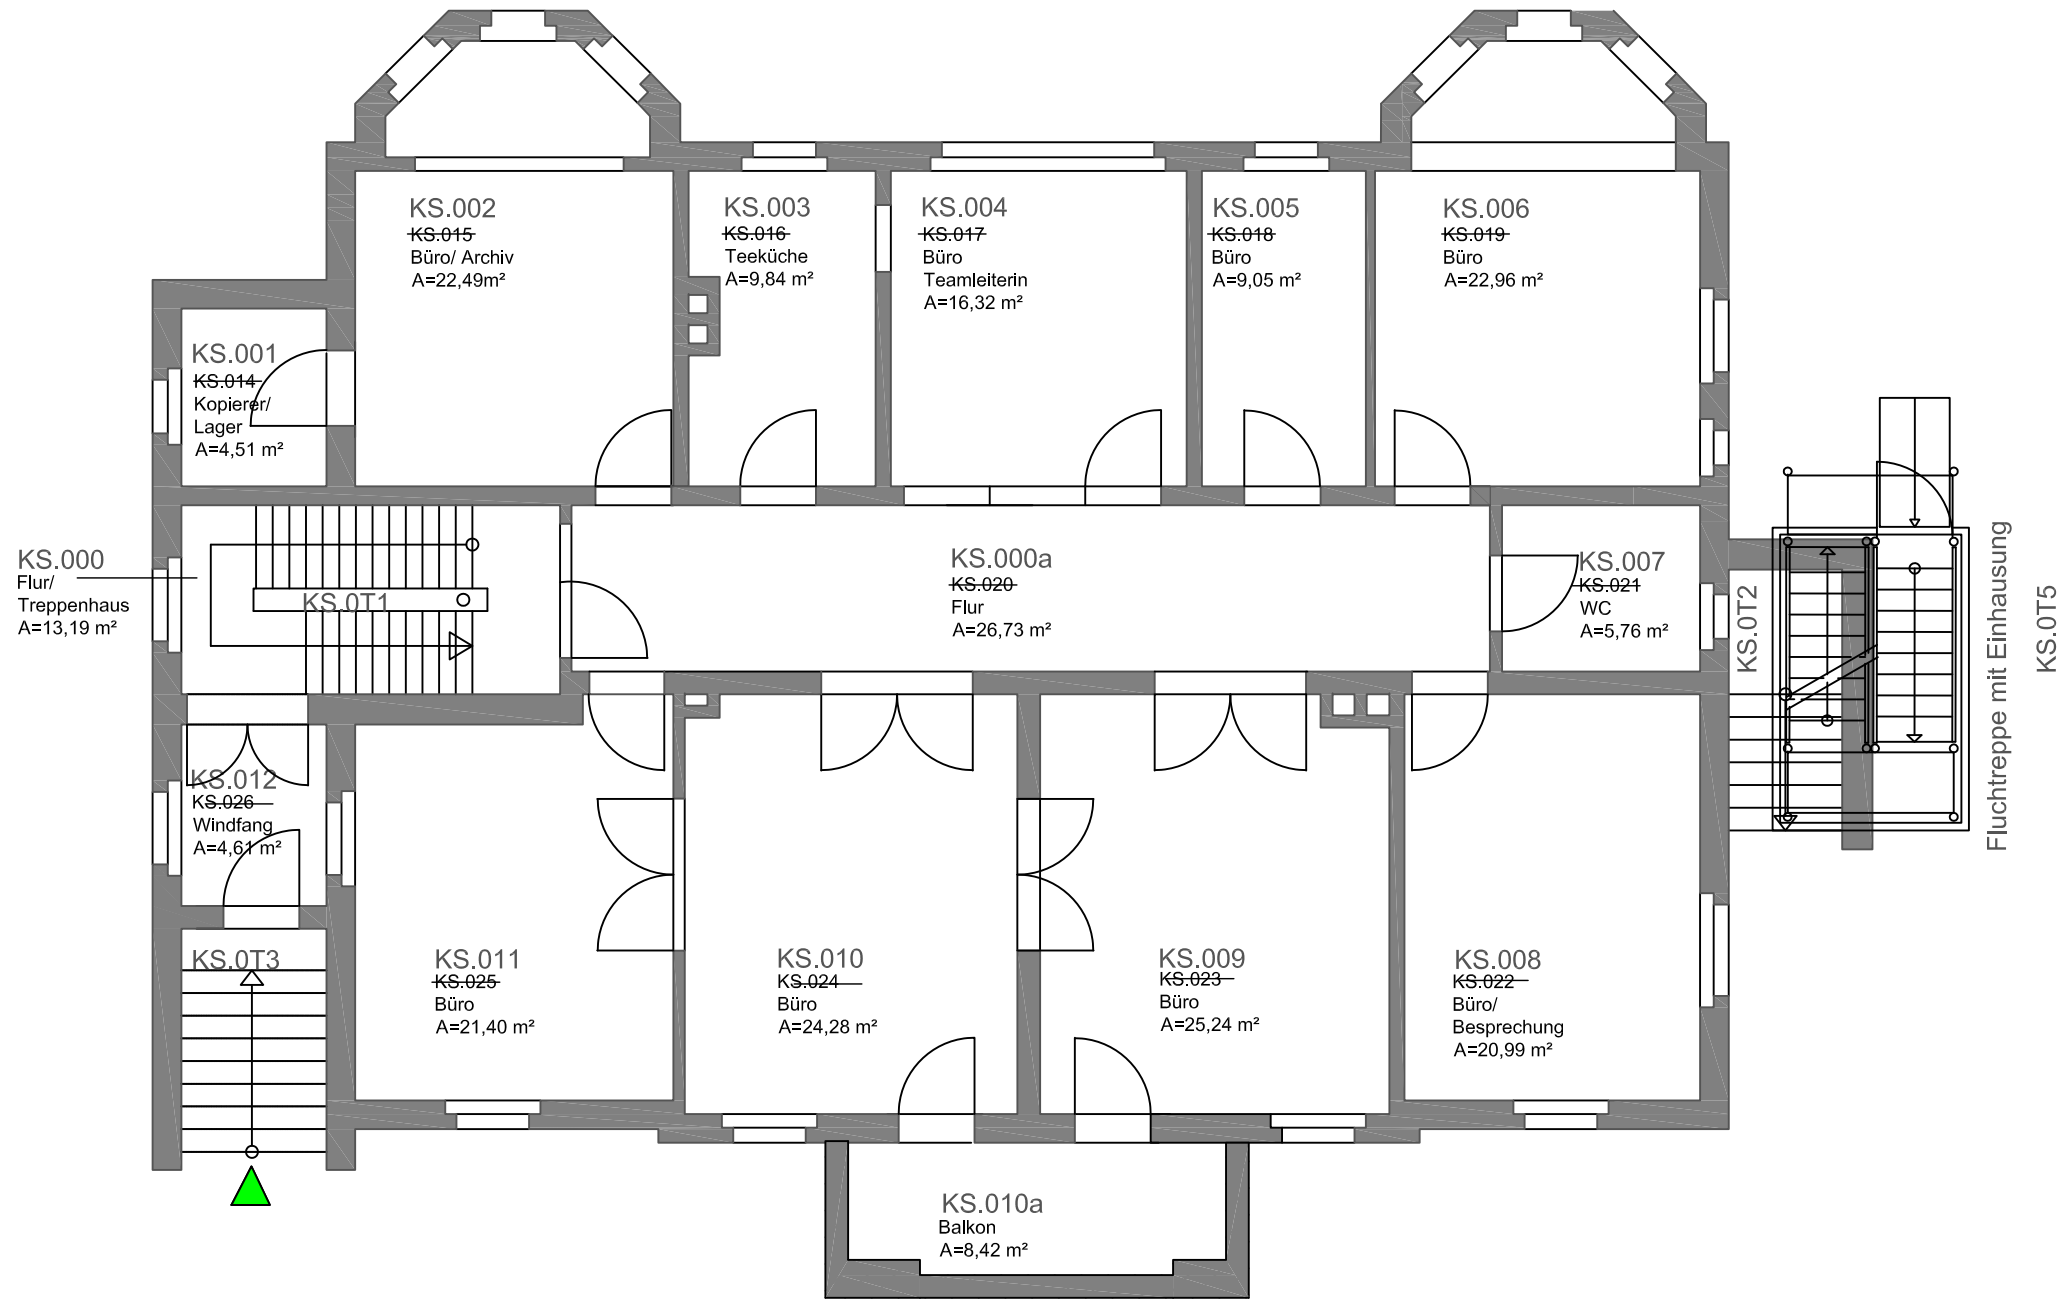

ohm Technische Hochschule Nürnberg		Technik & Facility Management	
13_KS-Gebäude		Prinzregentenufer41	
Erdgeschoss		M 1:100	
		Miniplan	
gezeichnet: Schönitz	Stand: 09.09.2024	Papierformat: A3 (420 x 297 mm)	Datei: EG_KS-Villa