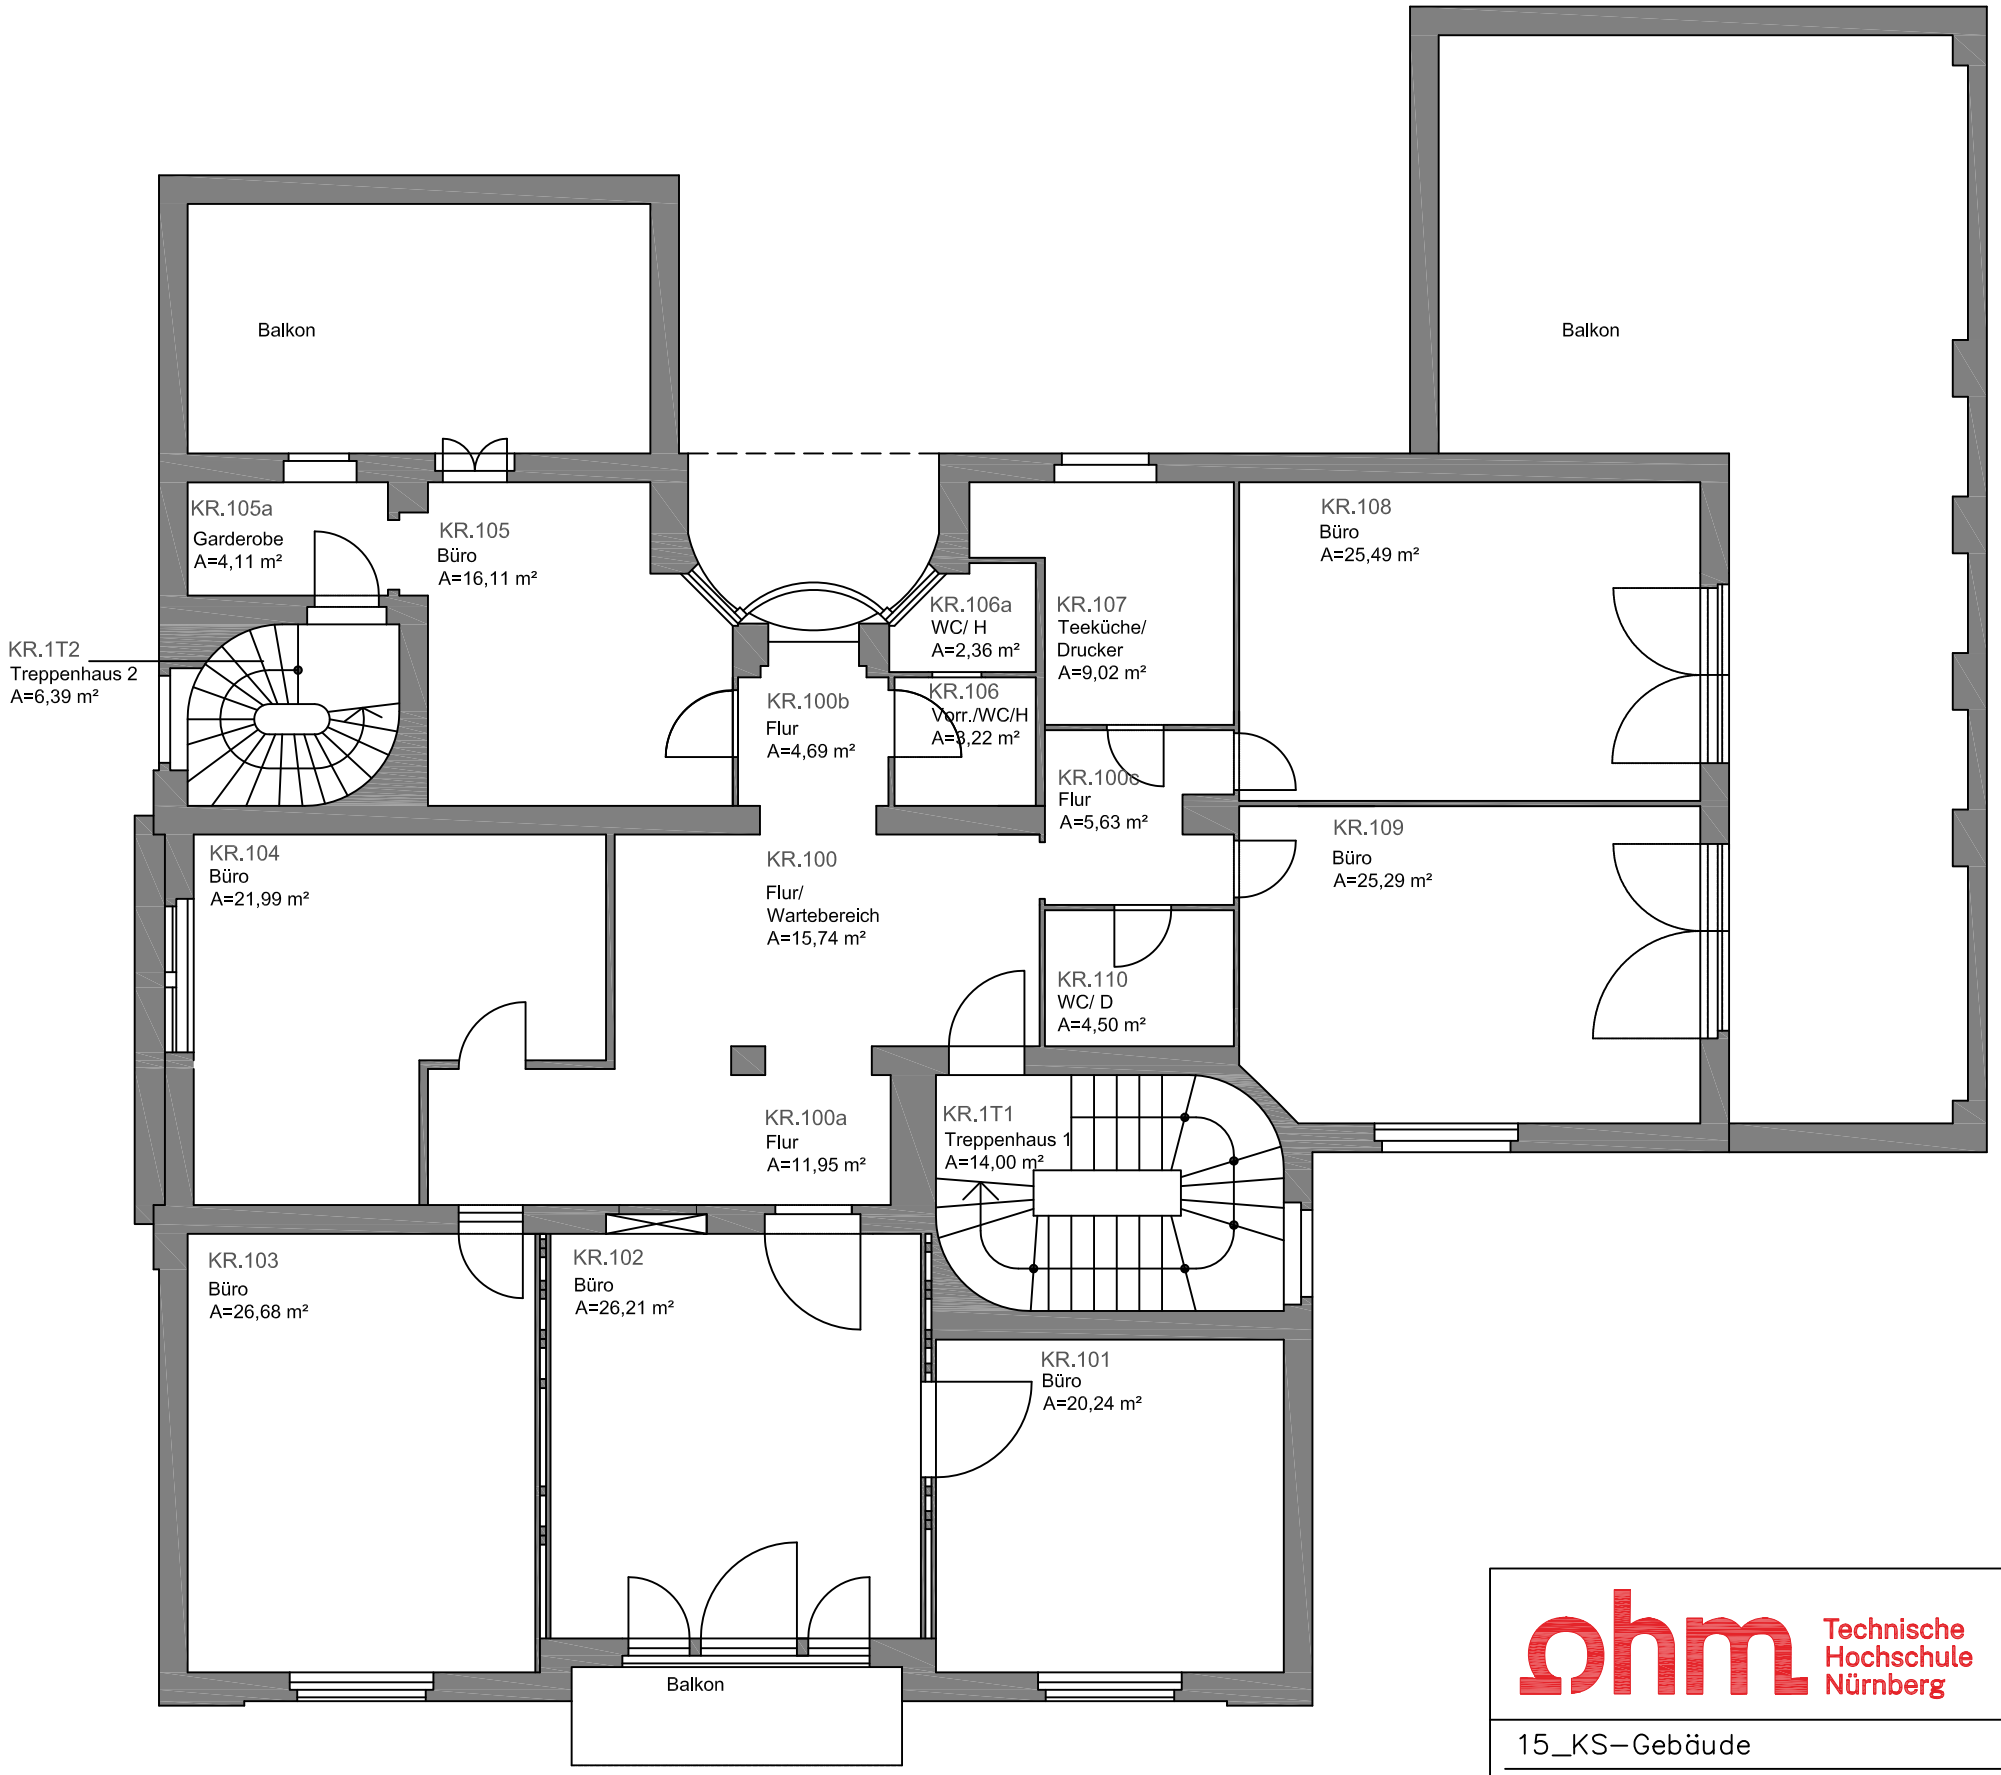

V:\TFM\Gebäude\15_KR-Verwaltungsgebäude 3 (Villa II.)\Plaene_KR_VW3\Gebäudemodule\Masterplan

Technische Hochschule Nürnberg	Technik & Facility Management
15_KS–Gebäude	Prinzregentenufer 45
1.Obergeschoß	M 1:100
	Miniplan

gezeichnet:	Stand:	Papierformat:	Datei:
Schönitz	09.09.2024	A3 (420 x 297 mm)	G01_Mini