



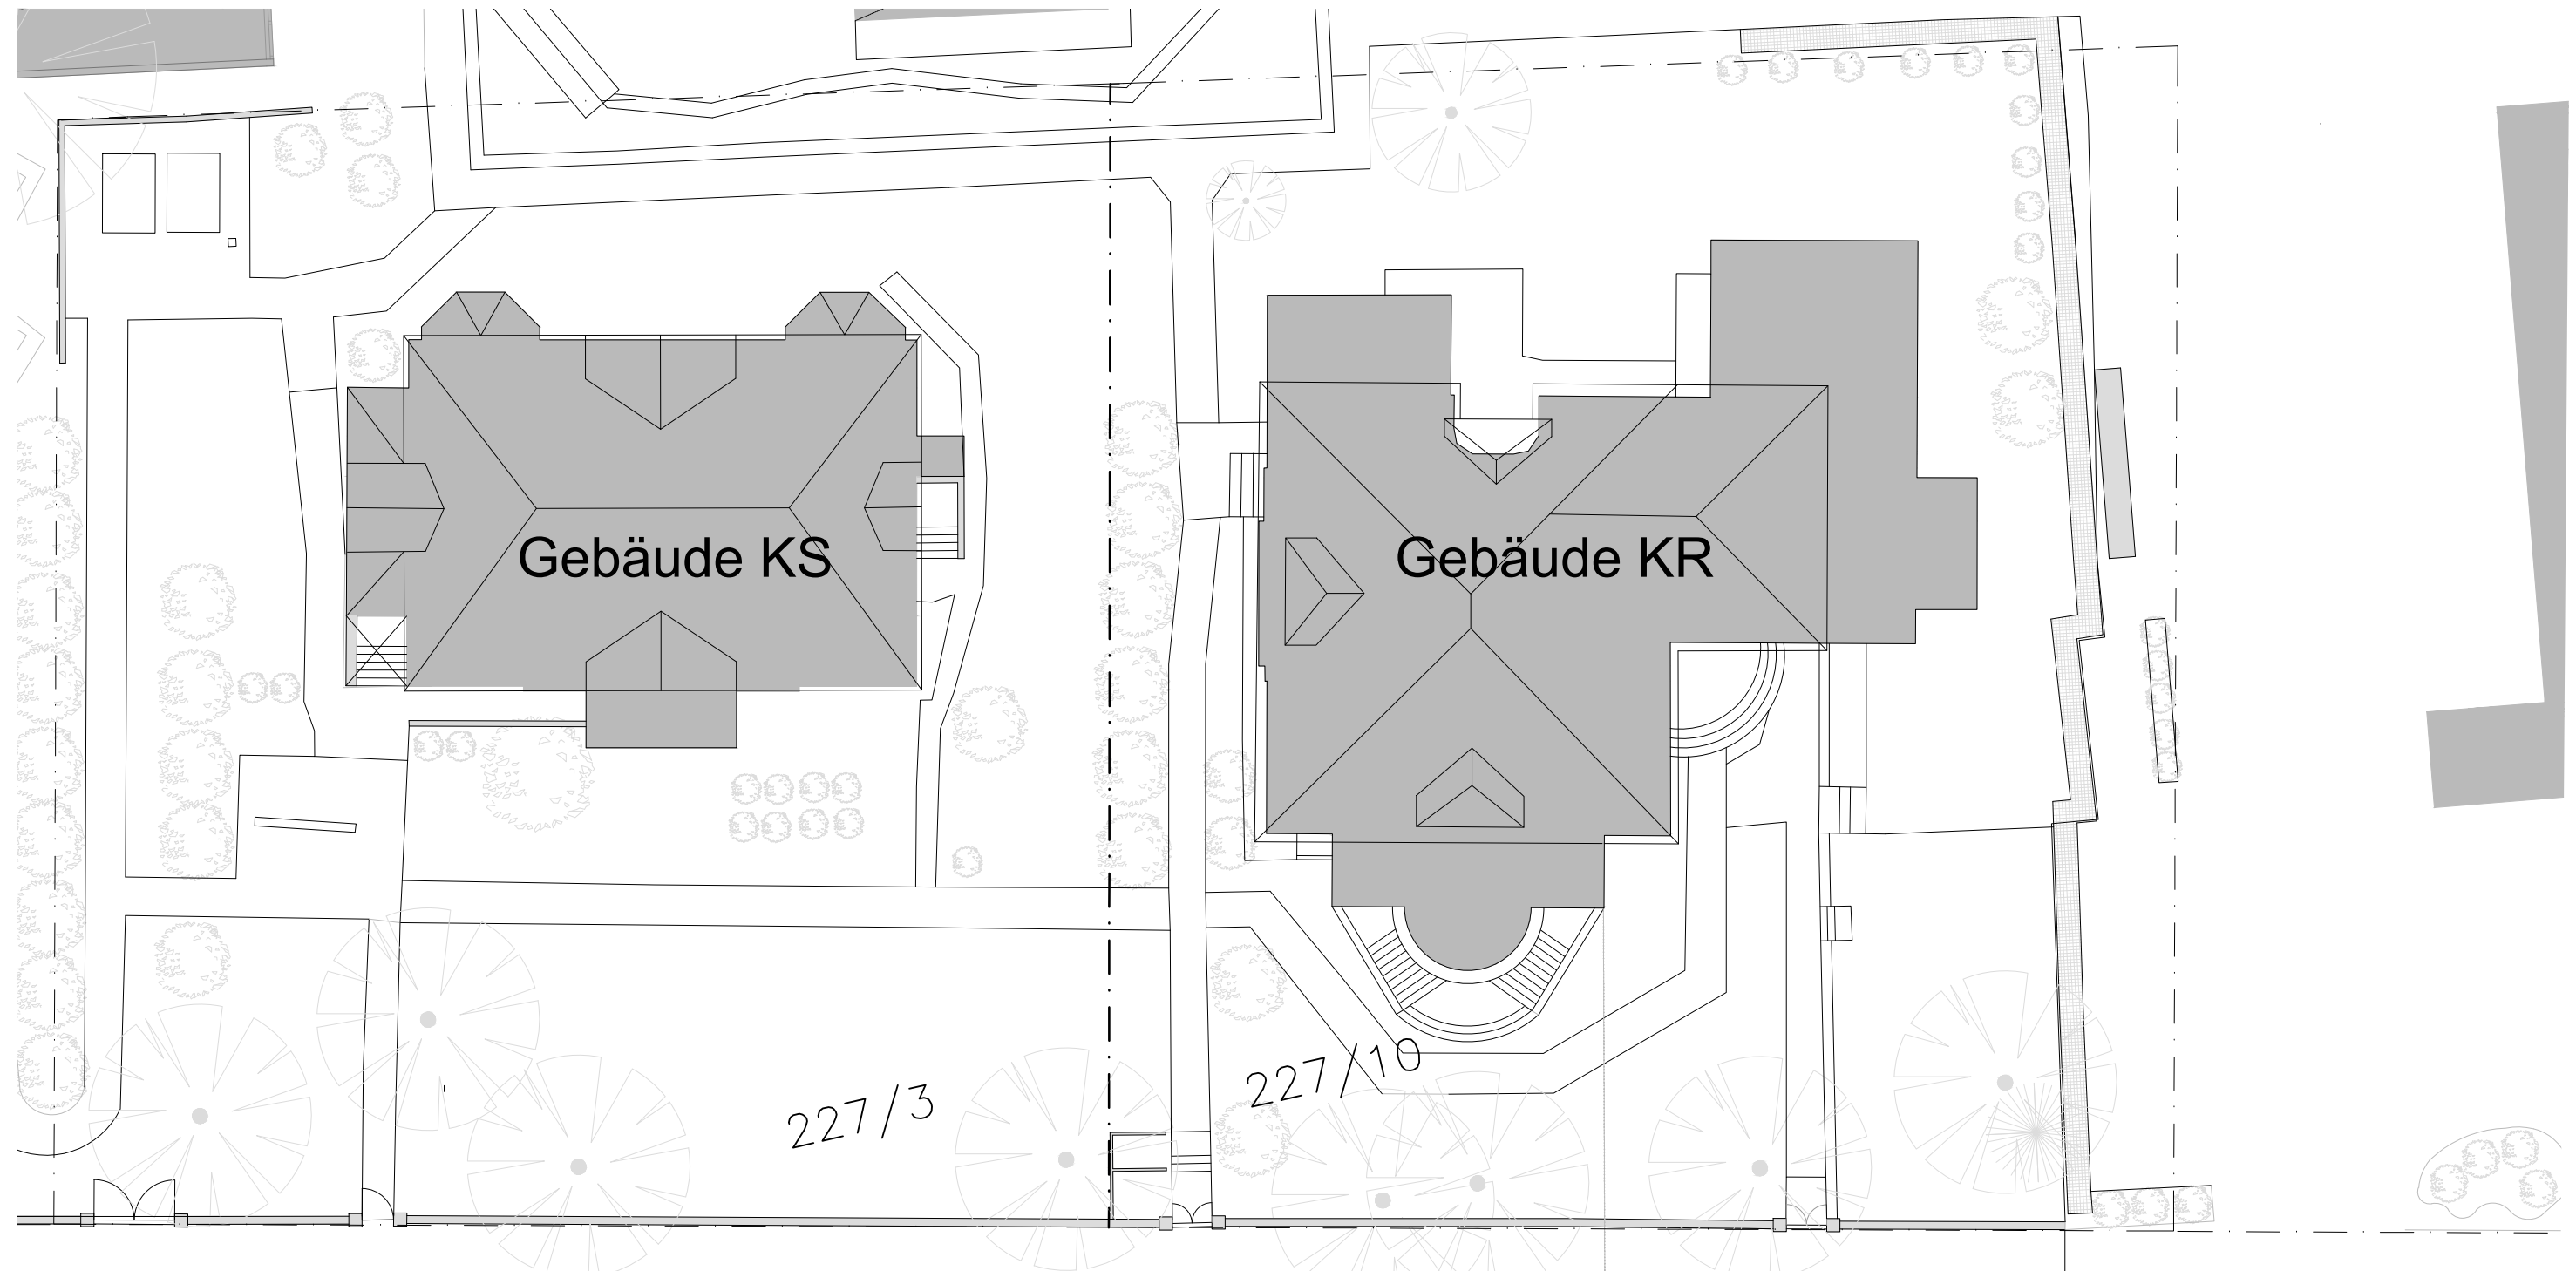

Fl.Nr.: 227/3 = 1.710 m²

Fl.Nr.: 227/10 = 1.787 m²

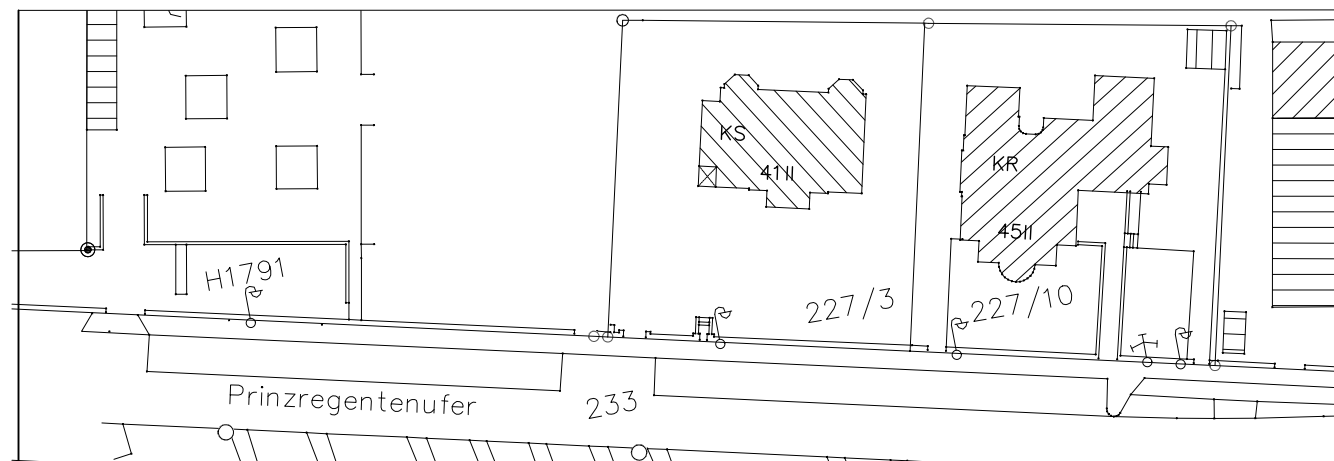

FREISTAAT BAYERN STAATLICHES BAUAMT ERLANGEN-NÜRNBERG
BUCHER STR. 30, 90408 NÜRNBERG, TEL. 0911/3507-1, FAX. 0911/ 361902, E-MAIL: poststelle@stbaer.bayern.de

GEORG-SIMON-OHM HOCHSCHULE NÜRNBERG

15200.03

Sanierung der Verwaltungsgebäude KS und KR

LAGEPLAN

M 1:250

MASSN.-NR	KAP./TITEL	GEZ_VON/AM	STAND	PLOTDATUM	PLANSTATUS	DATEI	INDEX
1540 73064-4	S.Kotz/JD	März 2018	30.07.26	00.00.00	2026-07-30_L51-JD_15200.03_LP_KS	001	