




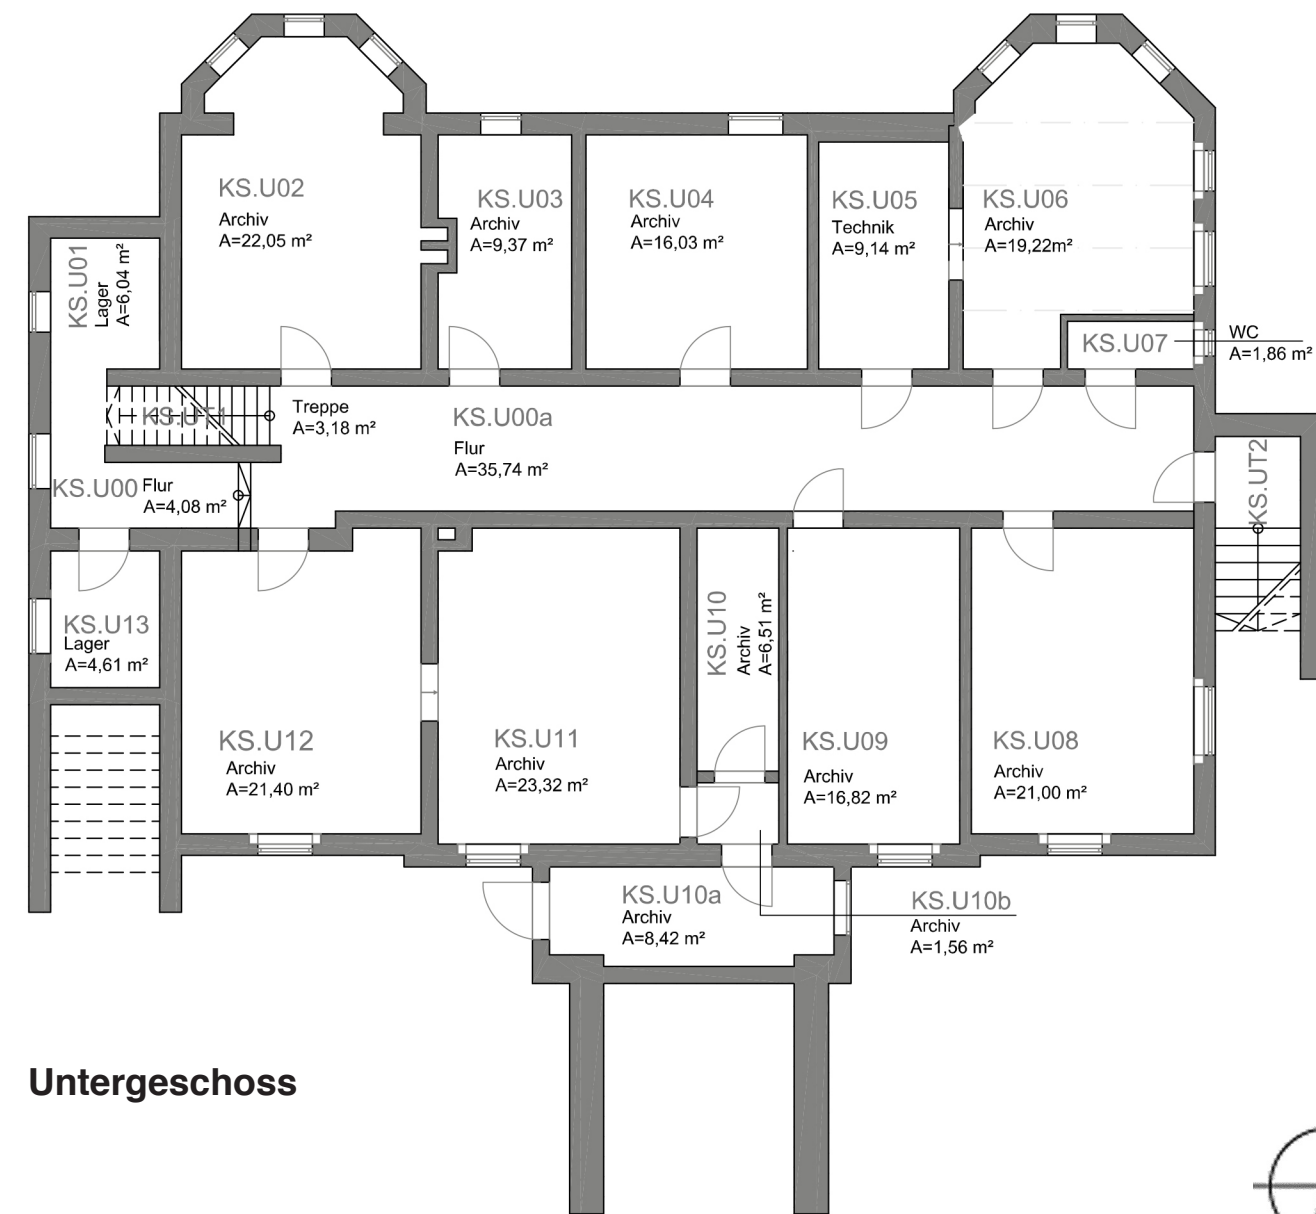


Untergeschoss

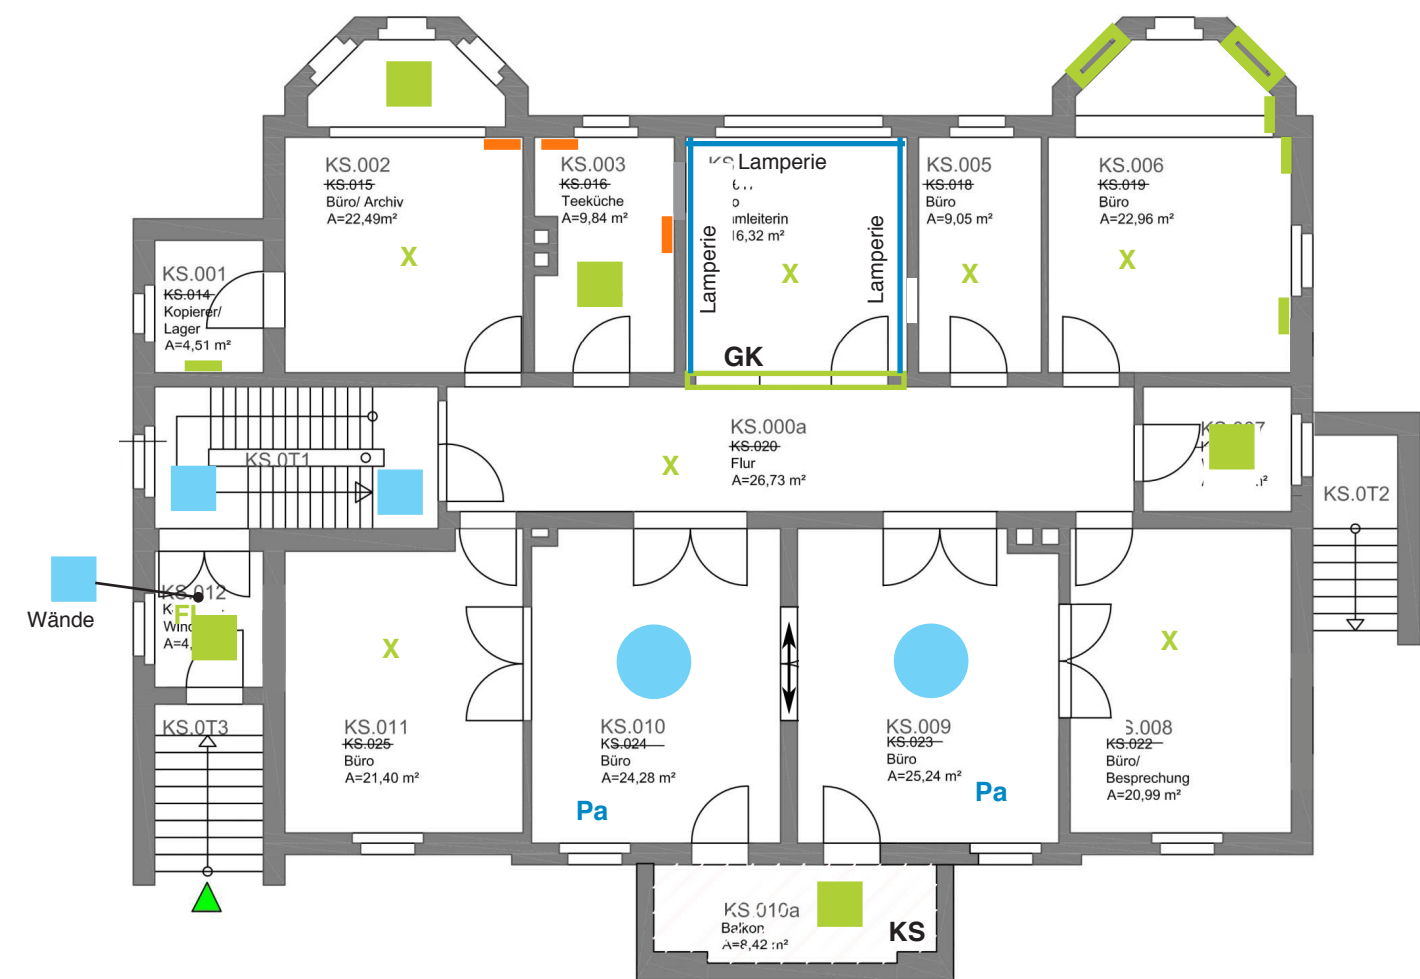

Erdgeschoss

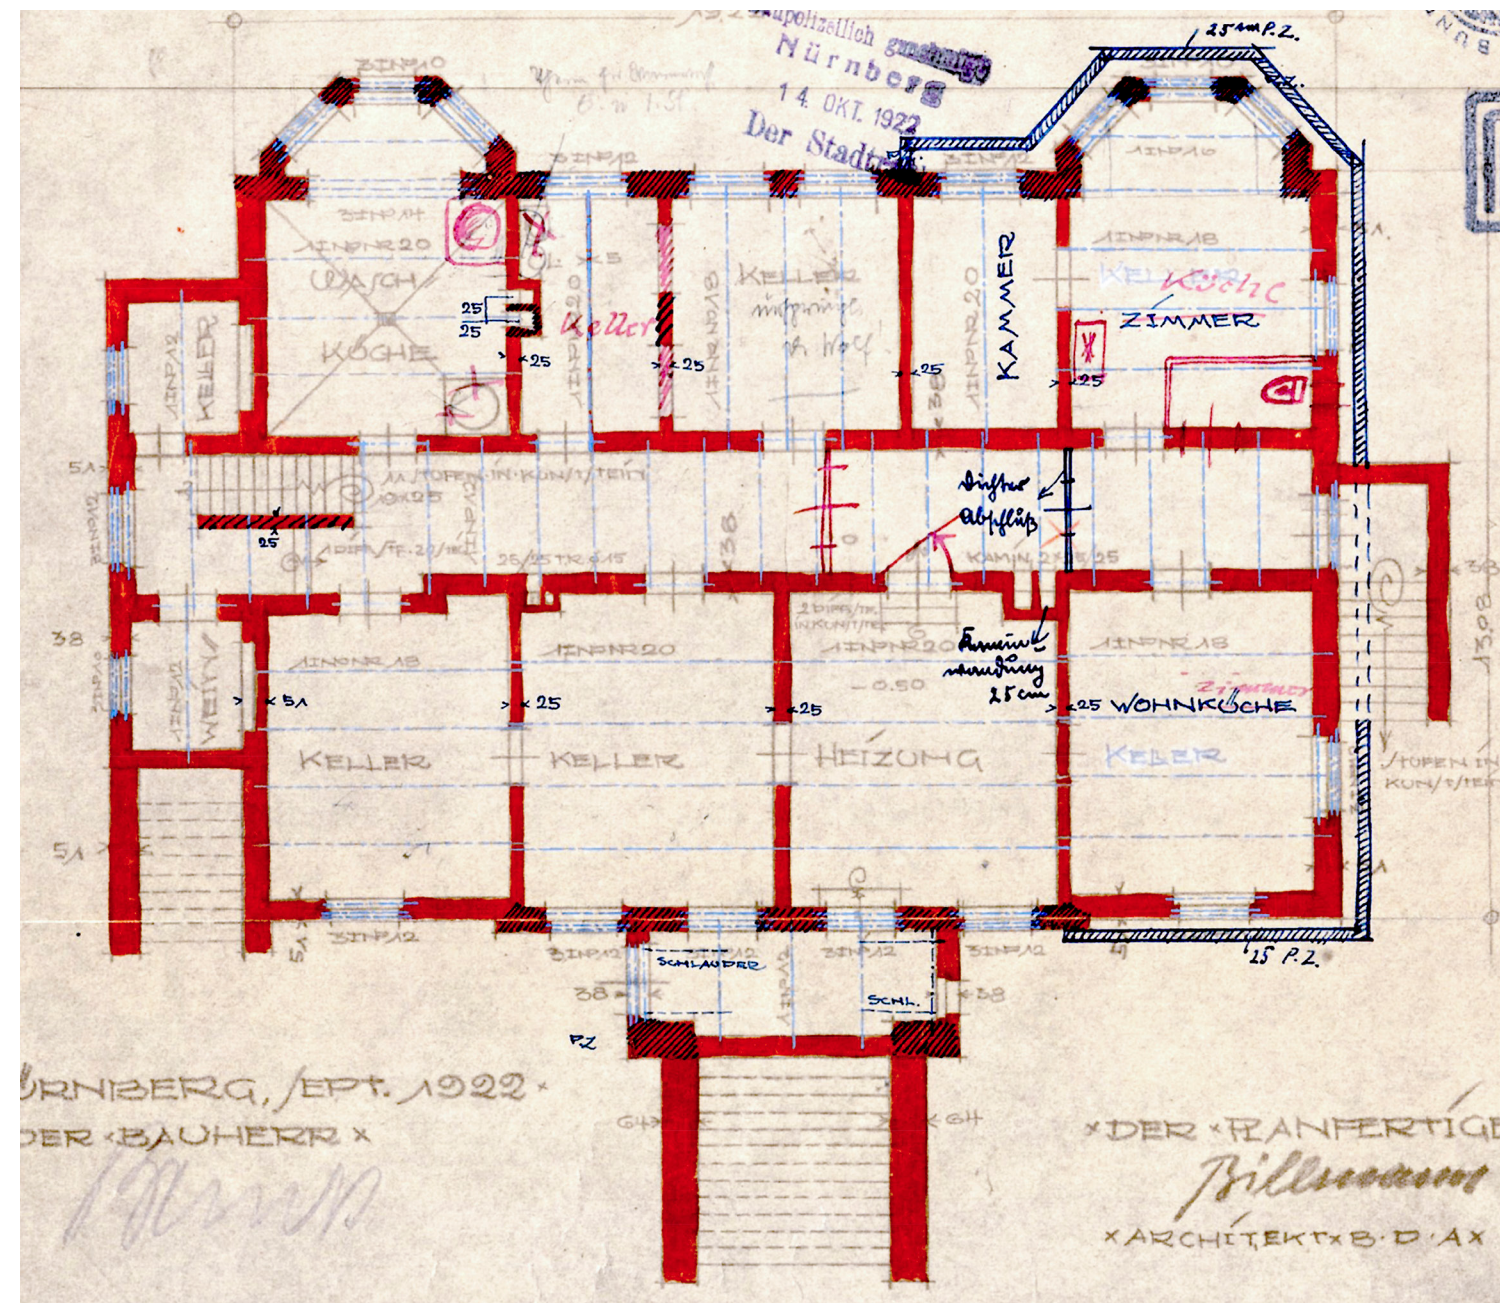


Bauplan 1922

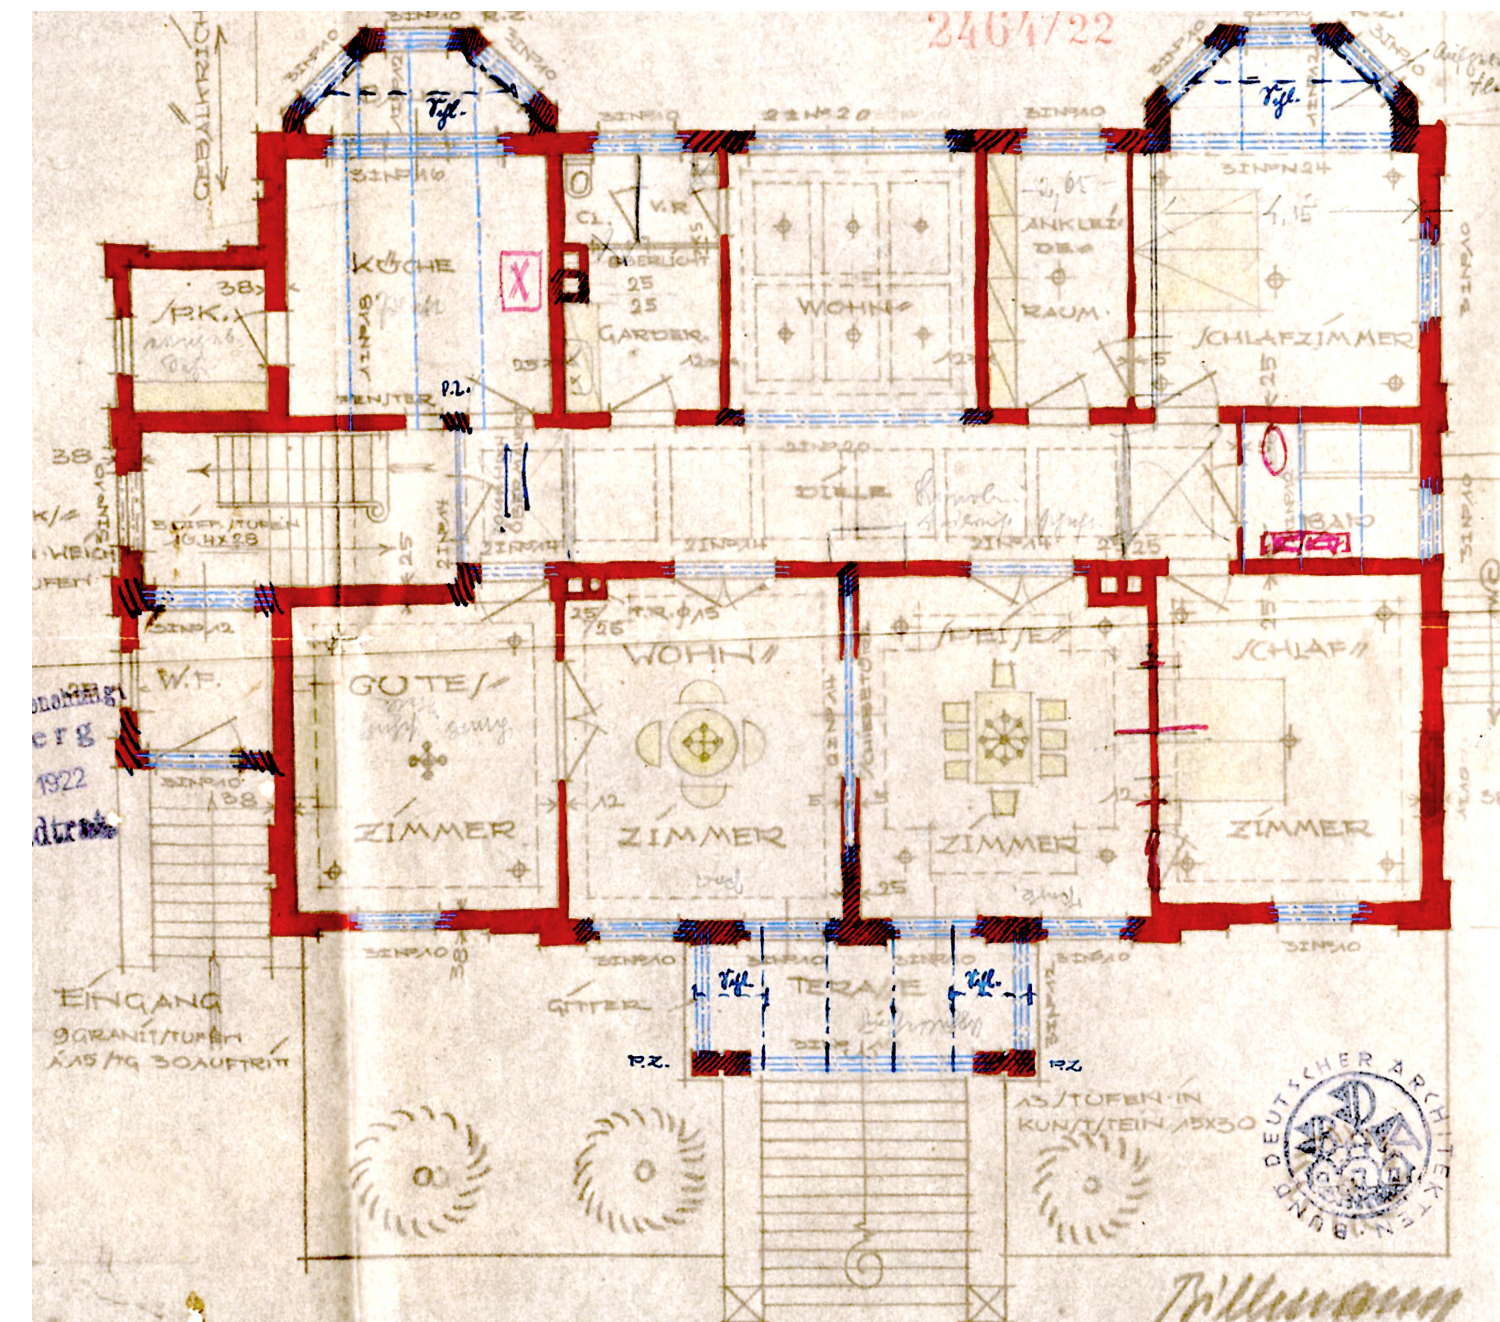


Bauplan 1922


- Legende
- Stuckdecke aus der Erbauungszeit
 - Fliesenboden aus der Erbauungszeit
 - Pa Parkettboden aus der Erbauungszeit
 - X Teppich- oder PVC-Boden aus einer Renovierungsphase
 - Fliesenboden aus einer Renovierungsphase
 - Wände und andere Bauteile aus einer Umbauphase in der 2. Hälfte des 20. Jhs oder später
 - GK Gipskarton

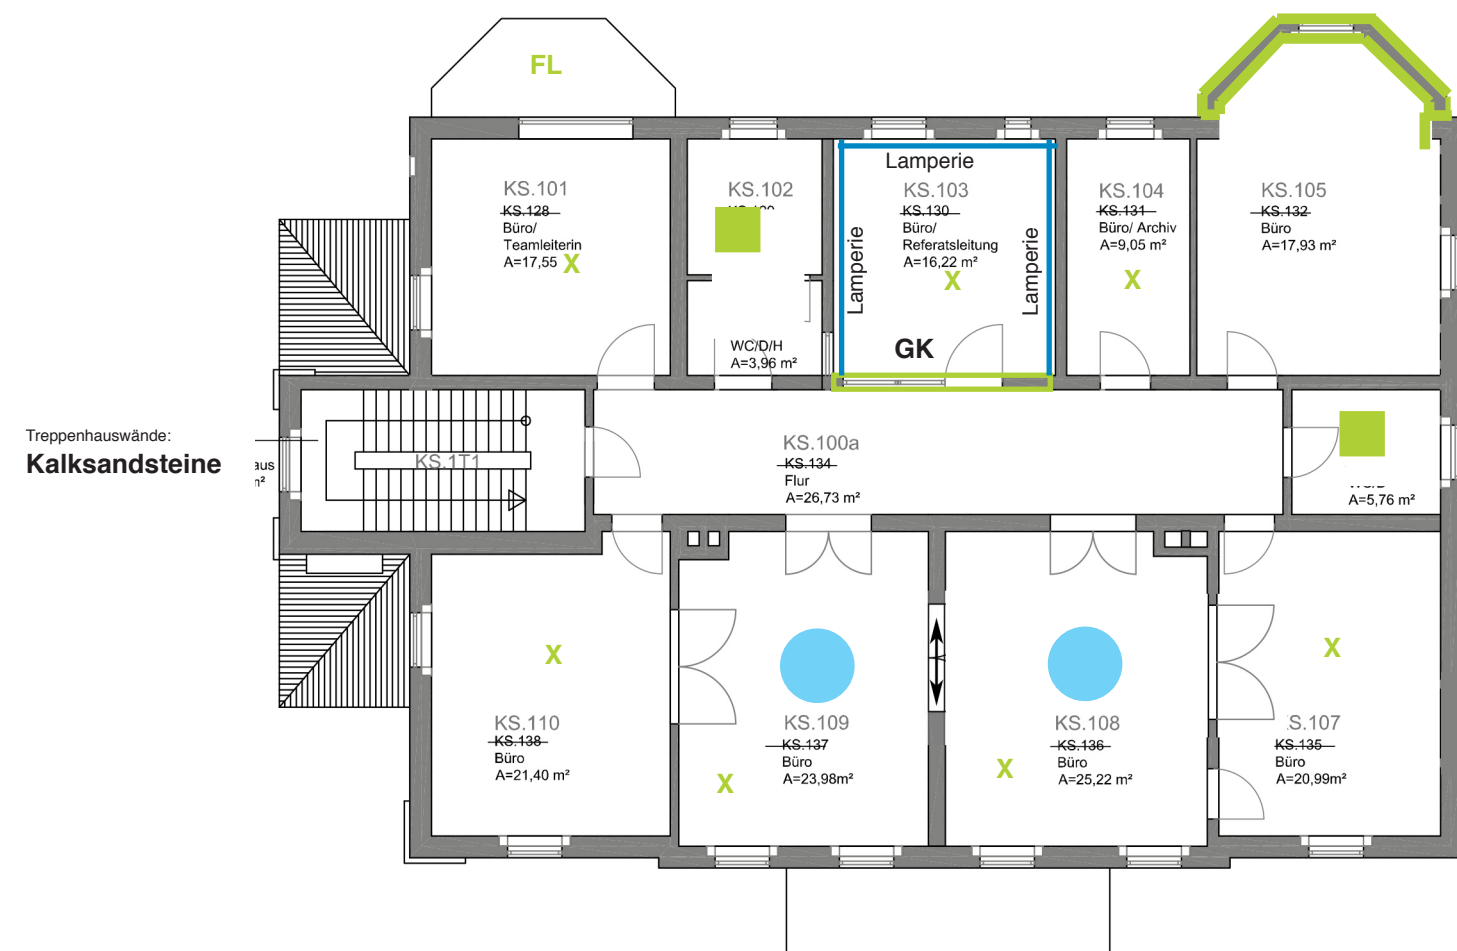


Obergeschoss

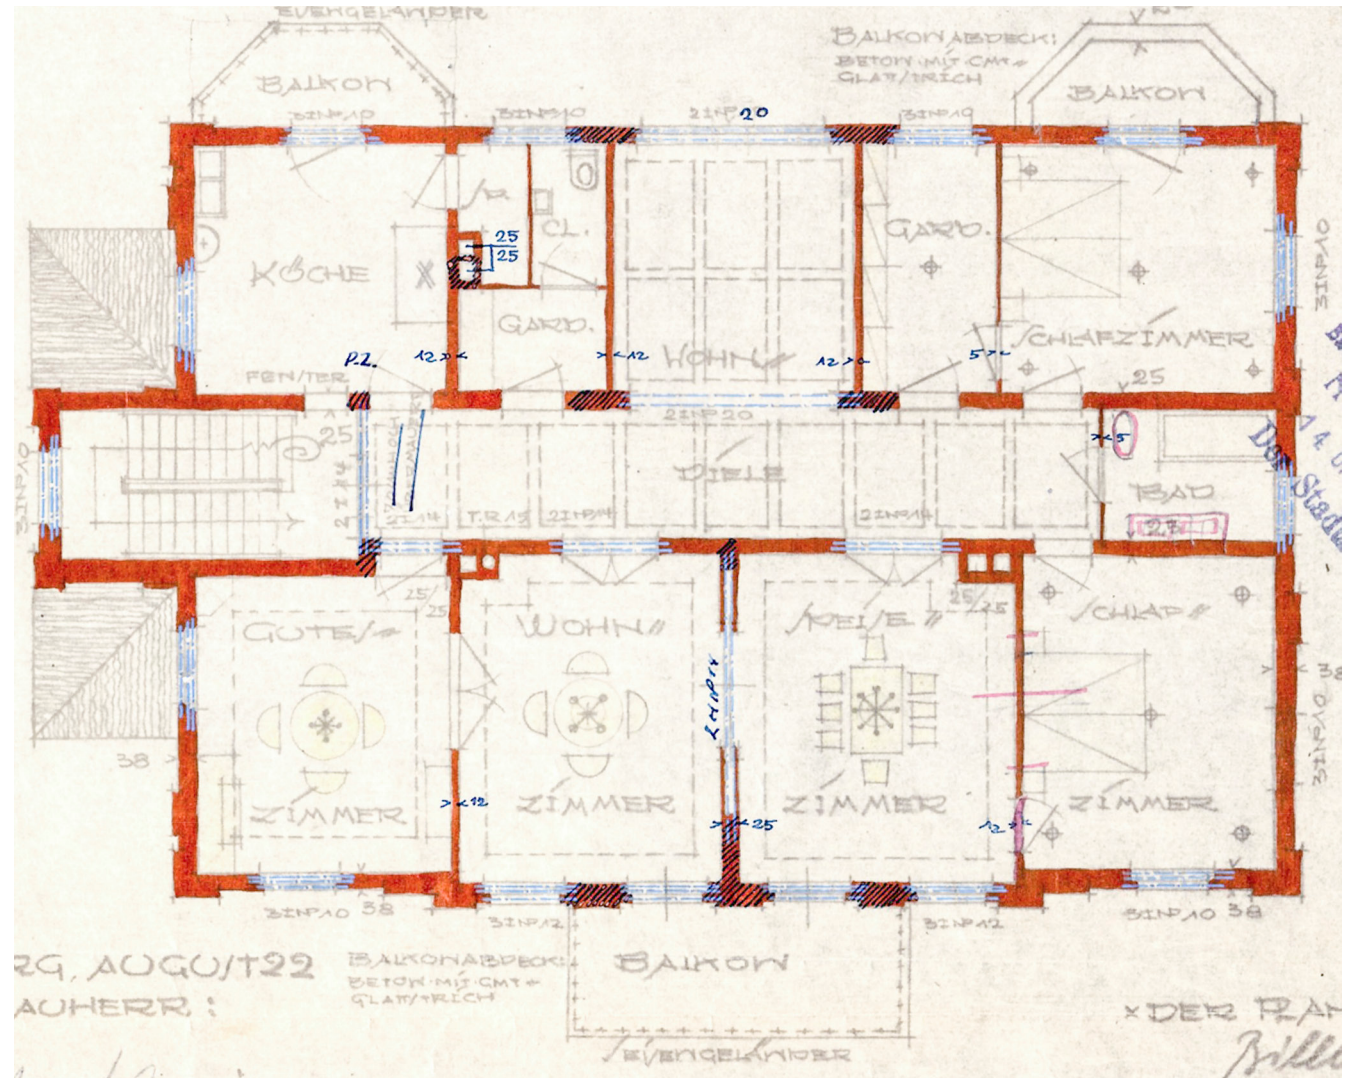

Bauplan 1922

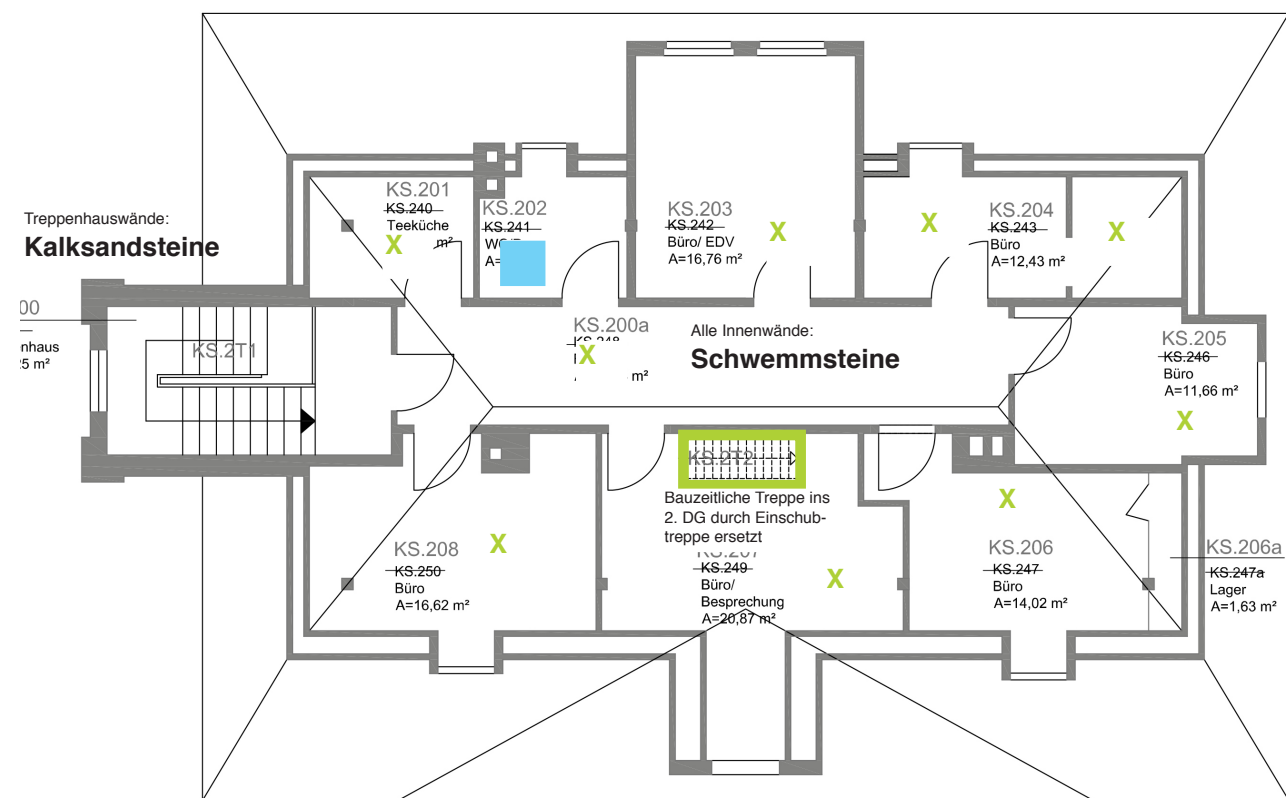

1. Dachgeschoss

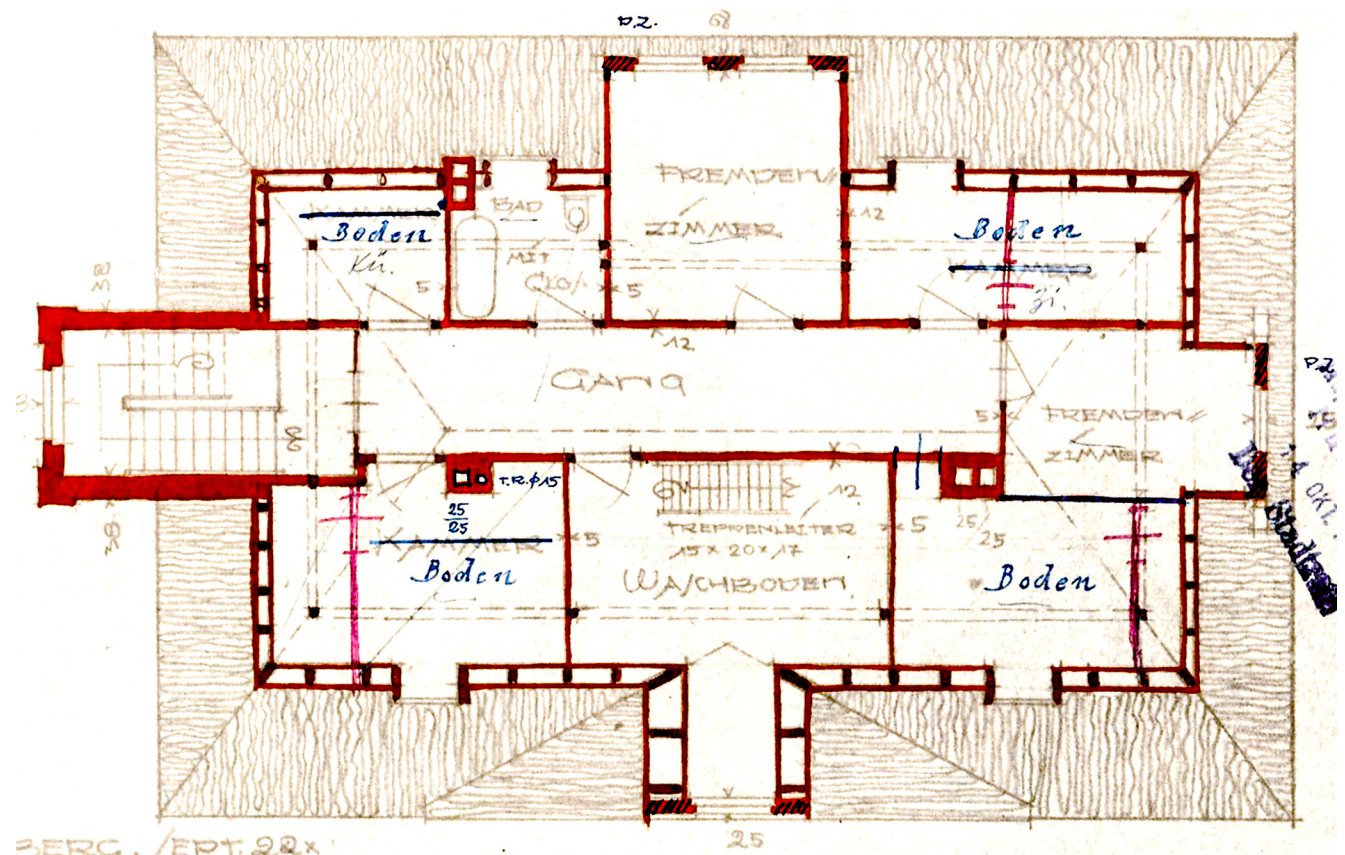

Bauplan 1922

- Legende
- Stuckdecke aus der Erbauungszeit
 - Fliesenboden aus der Erbauungszeit
 - Pa Parkettboden aus der Erbauungszeit
 - X Teppich- oder PVC-Boden aus einer Renovierungsphase
 - Fliesenboden aus einer Renovierungsphase
 - Wände und andere Bauteile aus einer Umbauphase in der 2. Hälfte des 20. Jhs oder später
 - GK Gipskarton