


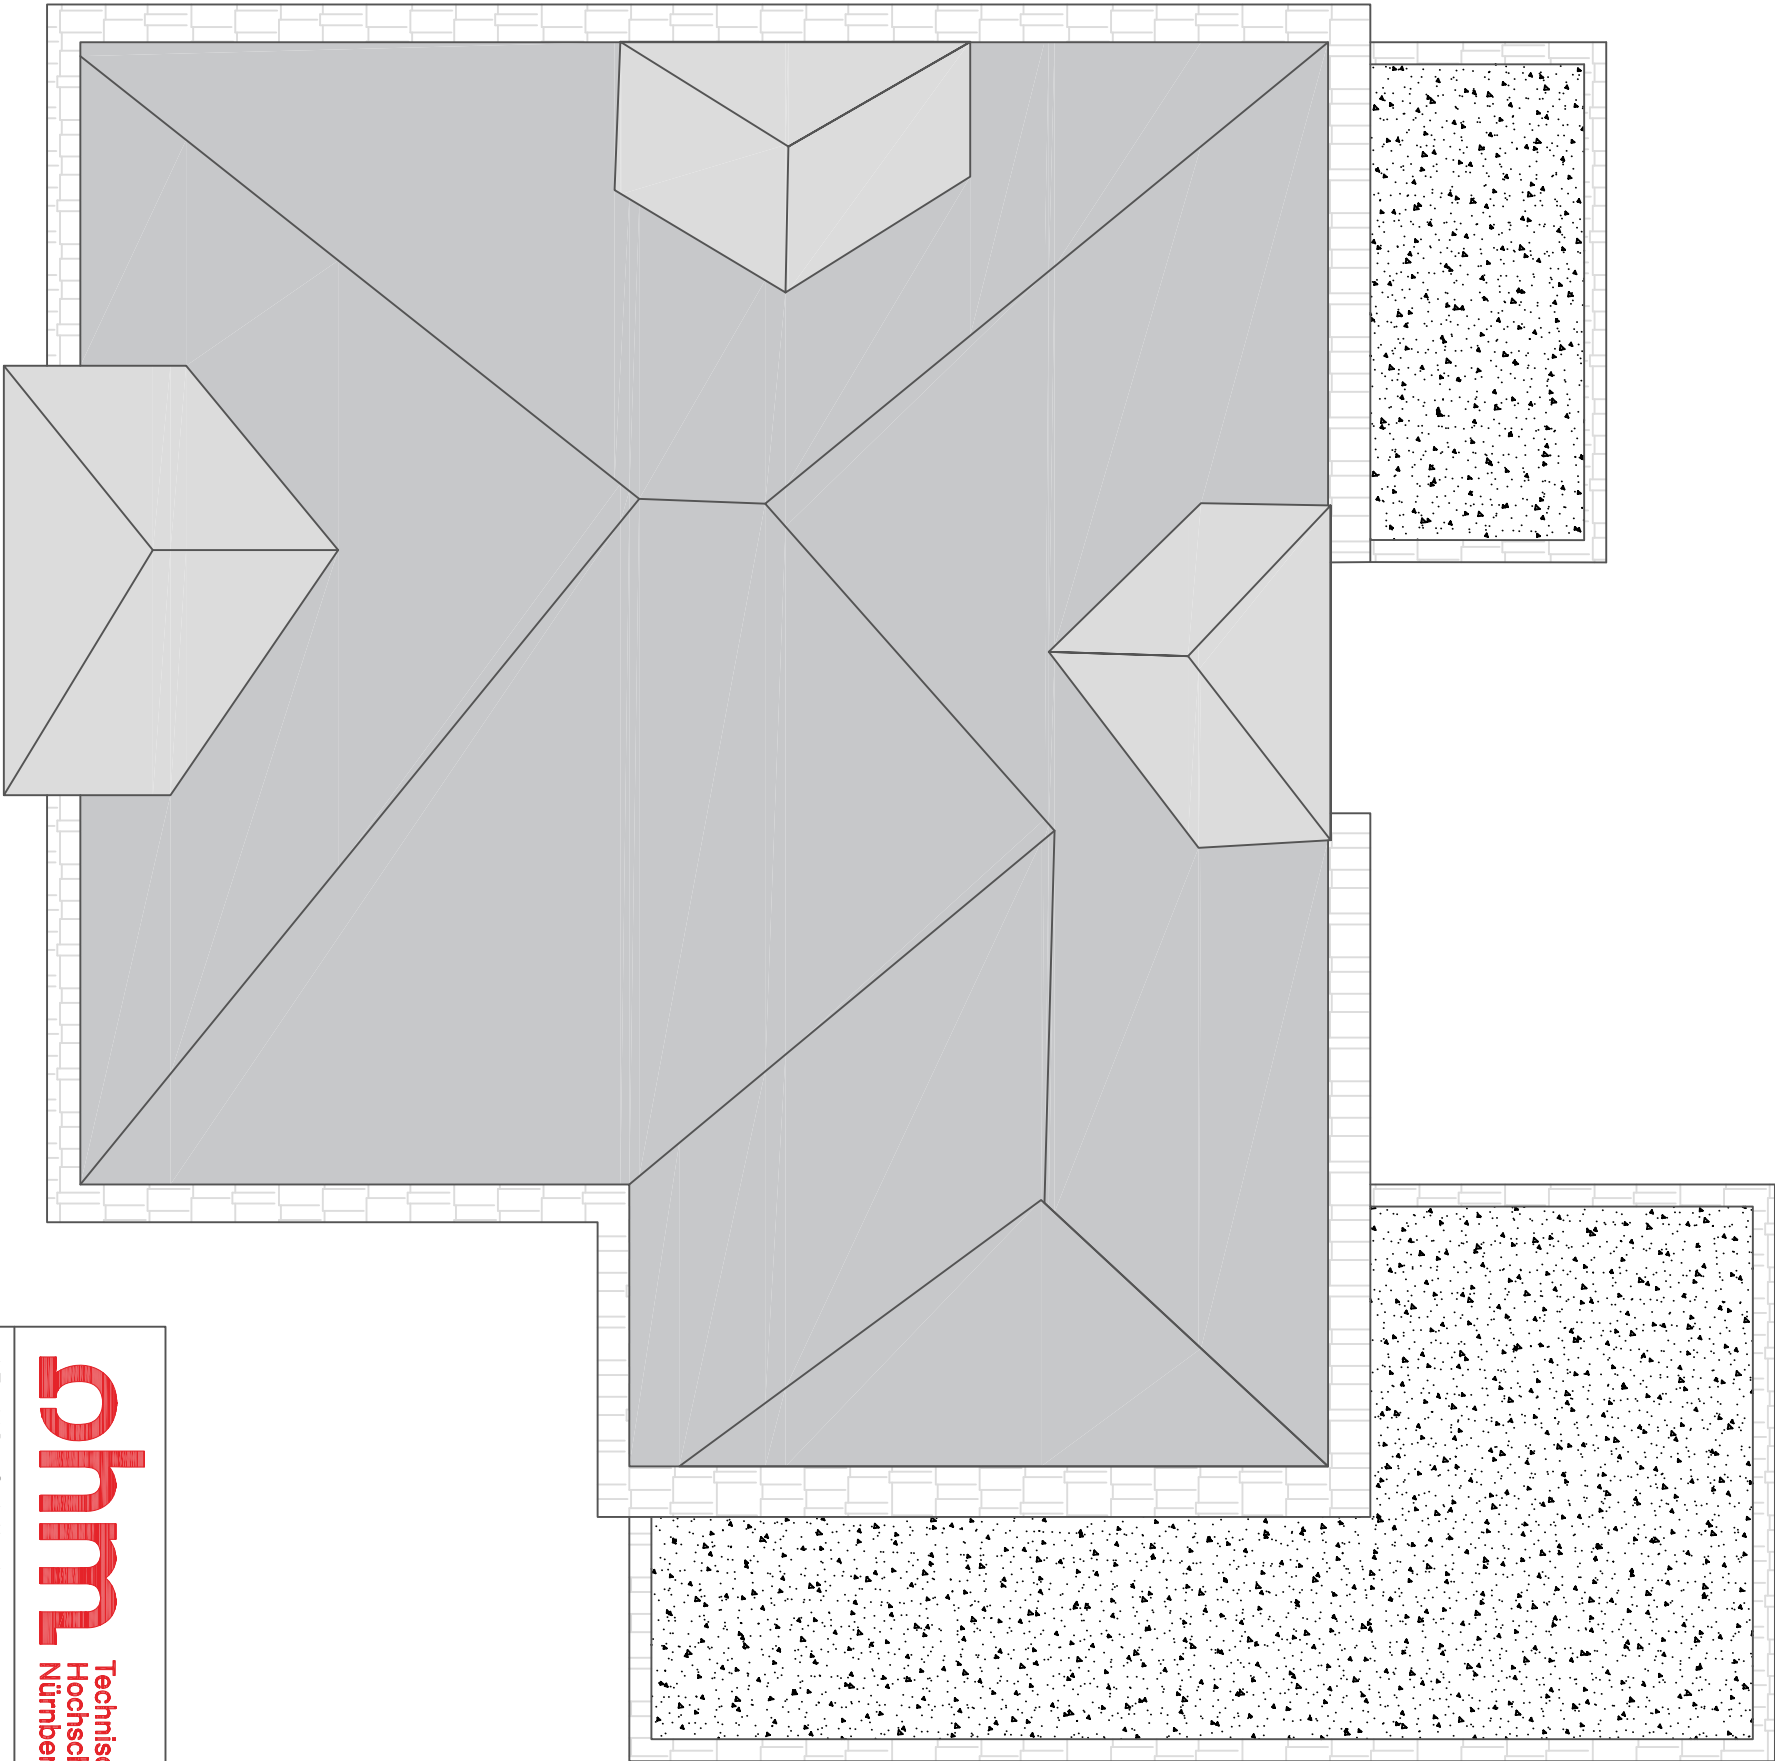

ohm Technische Hochschule Nürnberg		Technik & Facility Management	
15_KS–Gebäude		Prinzregentenufer 45	
Dachaufsicht		M 1:100	
		Miniplan	
gezeichnet:	Stand:	Papierformat:	Datei:
Schönitz	09.09.2024	A3 (420 x 297 mm)	G02_Mini