



	1	2	3	4	5	6	7	8	9	10	11	
A												A
B												B
C												C
D	Wiesenburg degewo											D
E	Gebäudehauptverteilung											E
F												F
G												G
3							Projektname:		GENIUS[®] Ingenieurbüro Versorgungstechnik GmbH		= HA-HV + HA-HV-2	
2							225_20					
1												
Änderung			Änderungsdatum		Geändert		Deckblatt		Blatt: 1 / 1			
Massstab:			Ik3: 0 kA		Ik1: 0 kA							TN-S
1	2	3	4	5	6	7	8	9	10	11		

 

Wiesenburg degewo

Gebäudehauptverteilung

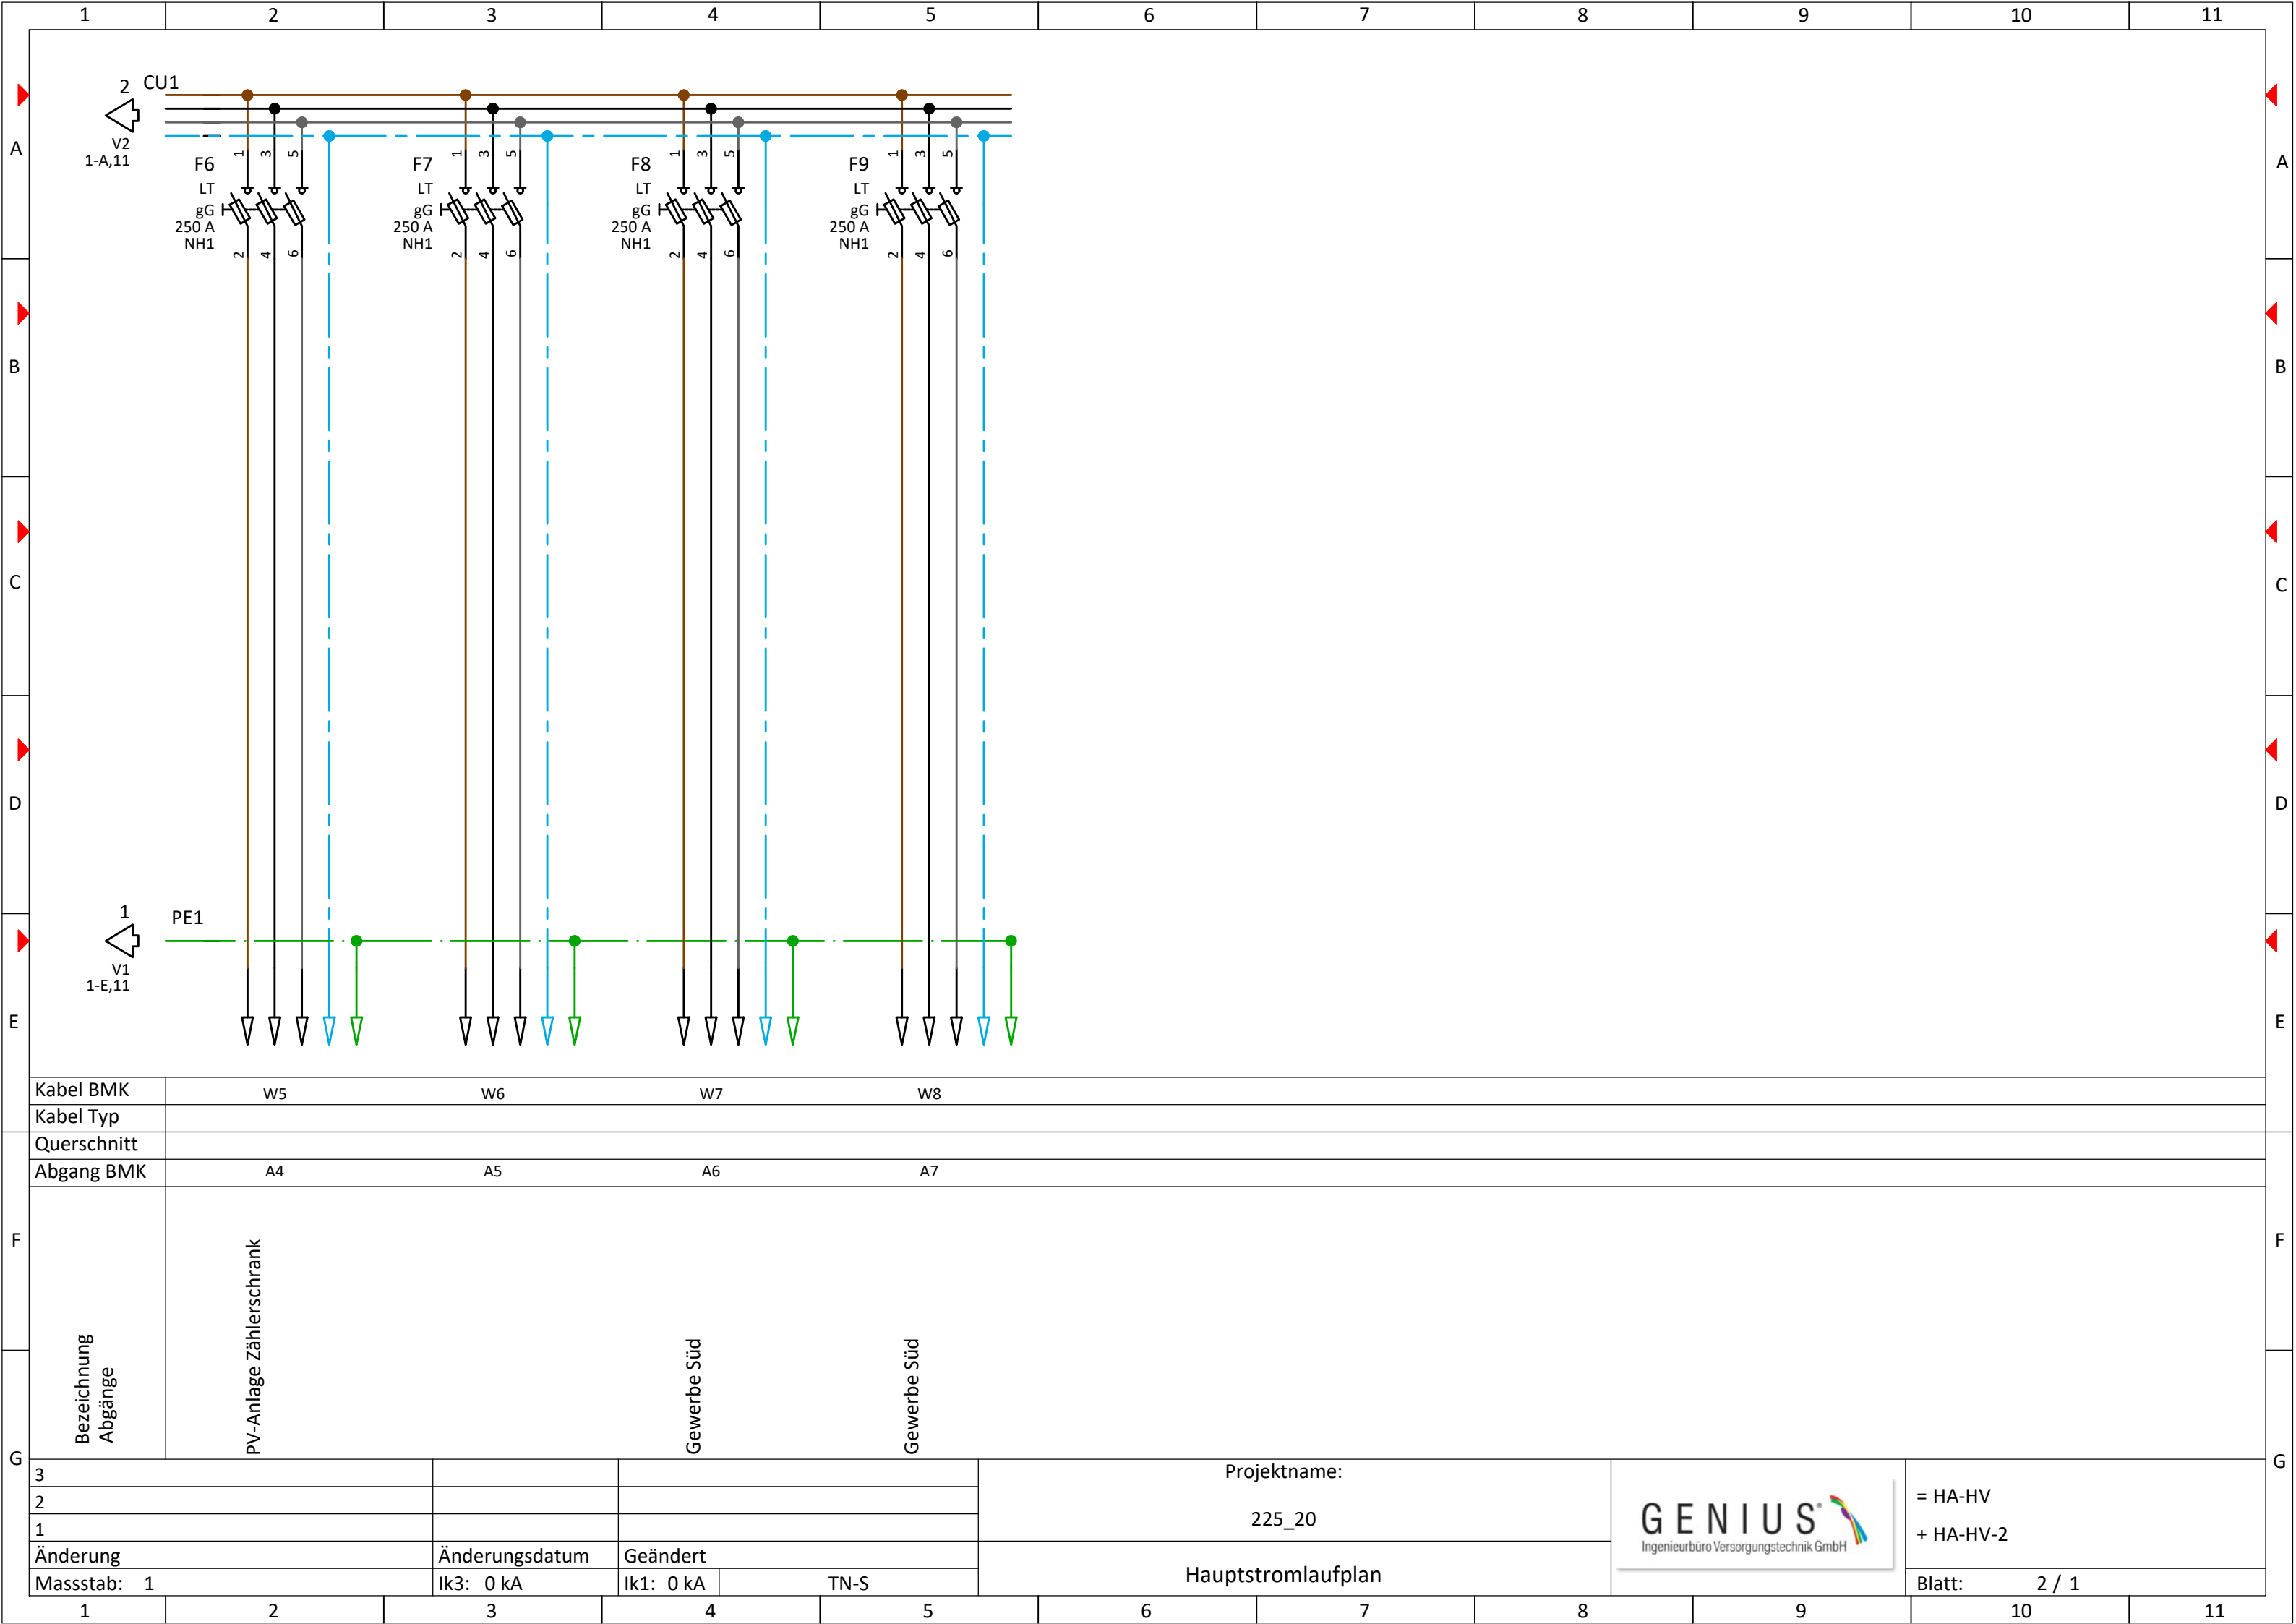

Projekt	Name der Baustelle	29.07.2026
225_20	Wiesenburg degewo	
Wiesenburg_degewoAG	Wiesenstraße 55, Berlin	
Index: a	Berlin	

Menge	Einheit	Artikelnummer	Bezeichnung
-------	---------	---------------	-------------

HA-HV, Hauptverteilung

HA-HV-2, Gebäudehauptverteilung Menge: 1

Material Hager

8 Stück	LT150	Sicherungslasttrennschalter LT NH1 250A für Montageplatte , Anschluss M10
1 Stück	SPA801	Kombiableiter T1+T2 4P Uc 350V Iimp 25kA Up 1.5kV TNS/TT Fernmeldekontakt