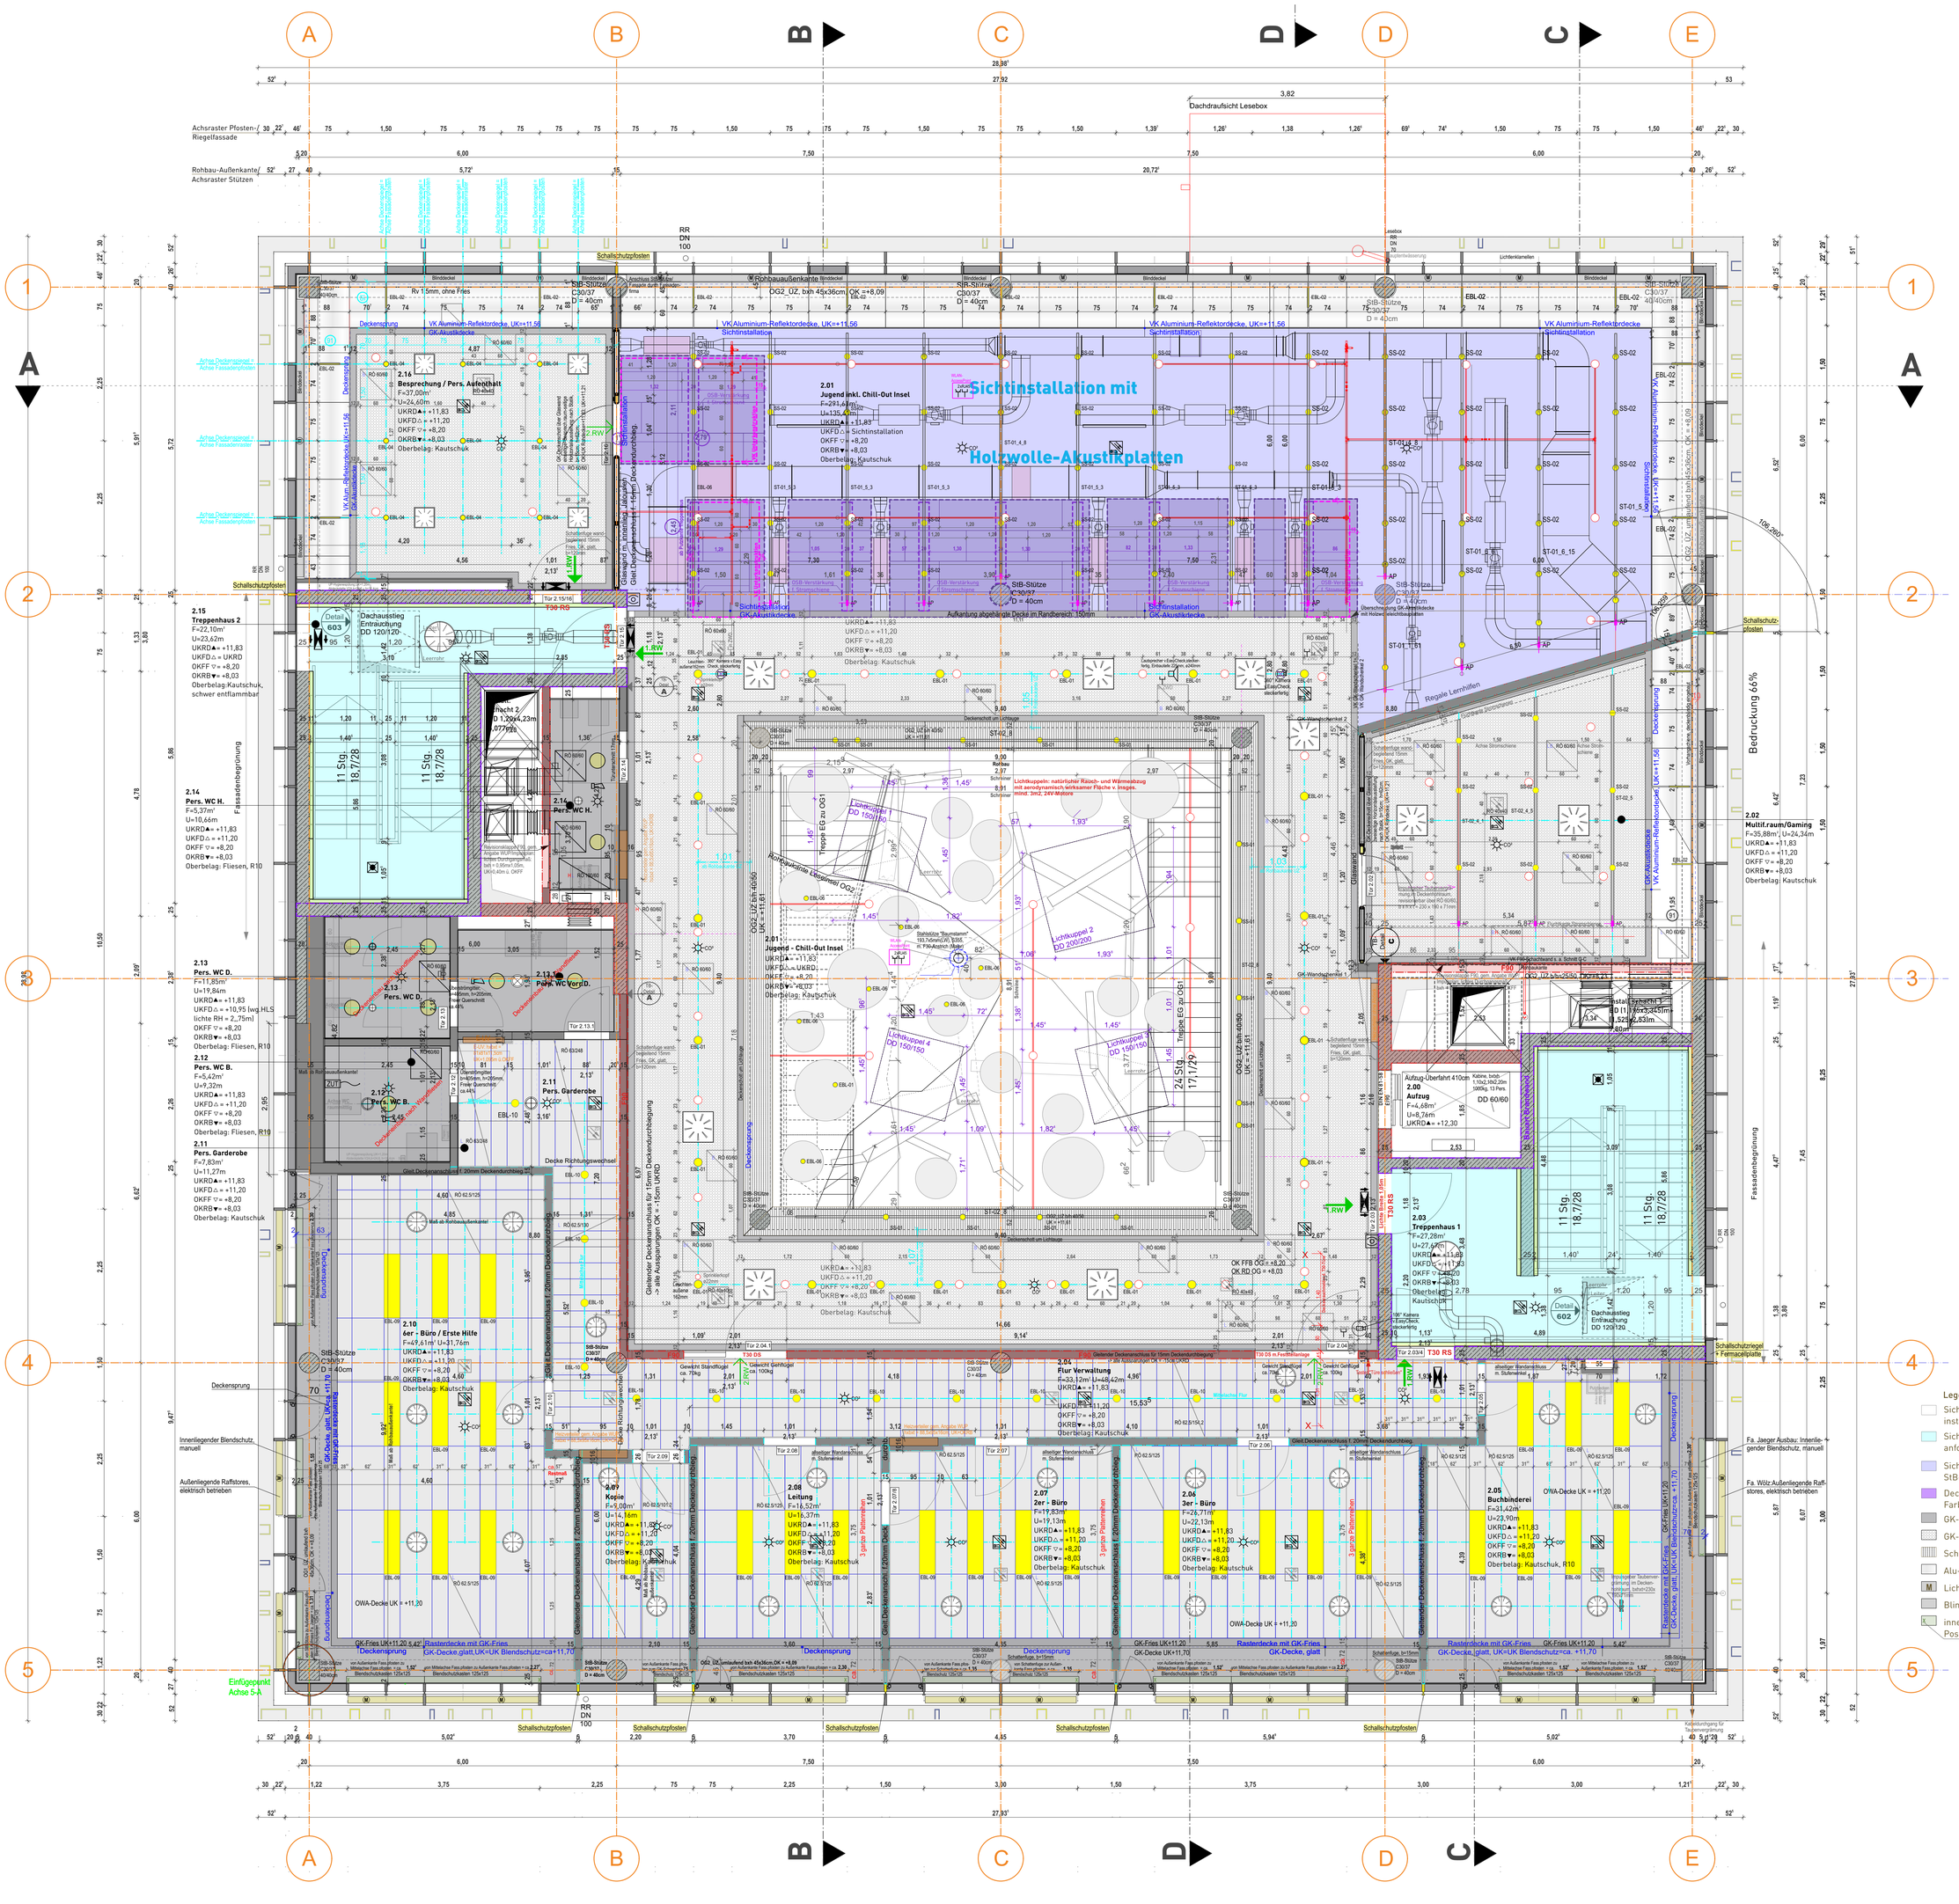Deckenspiegel 2.OG