




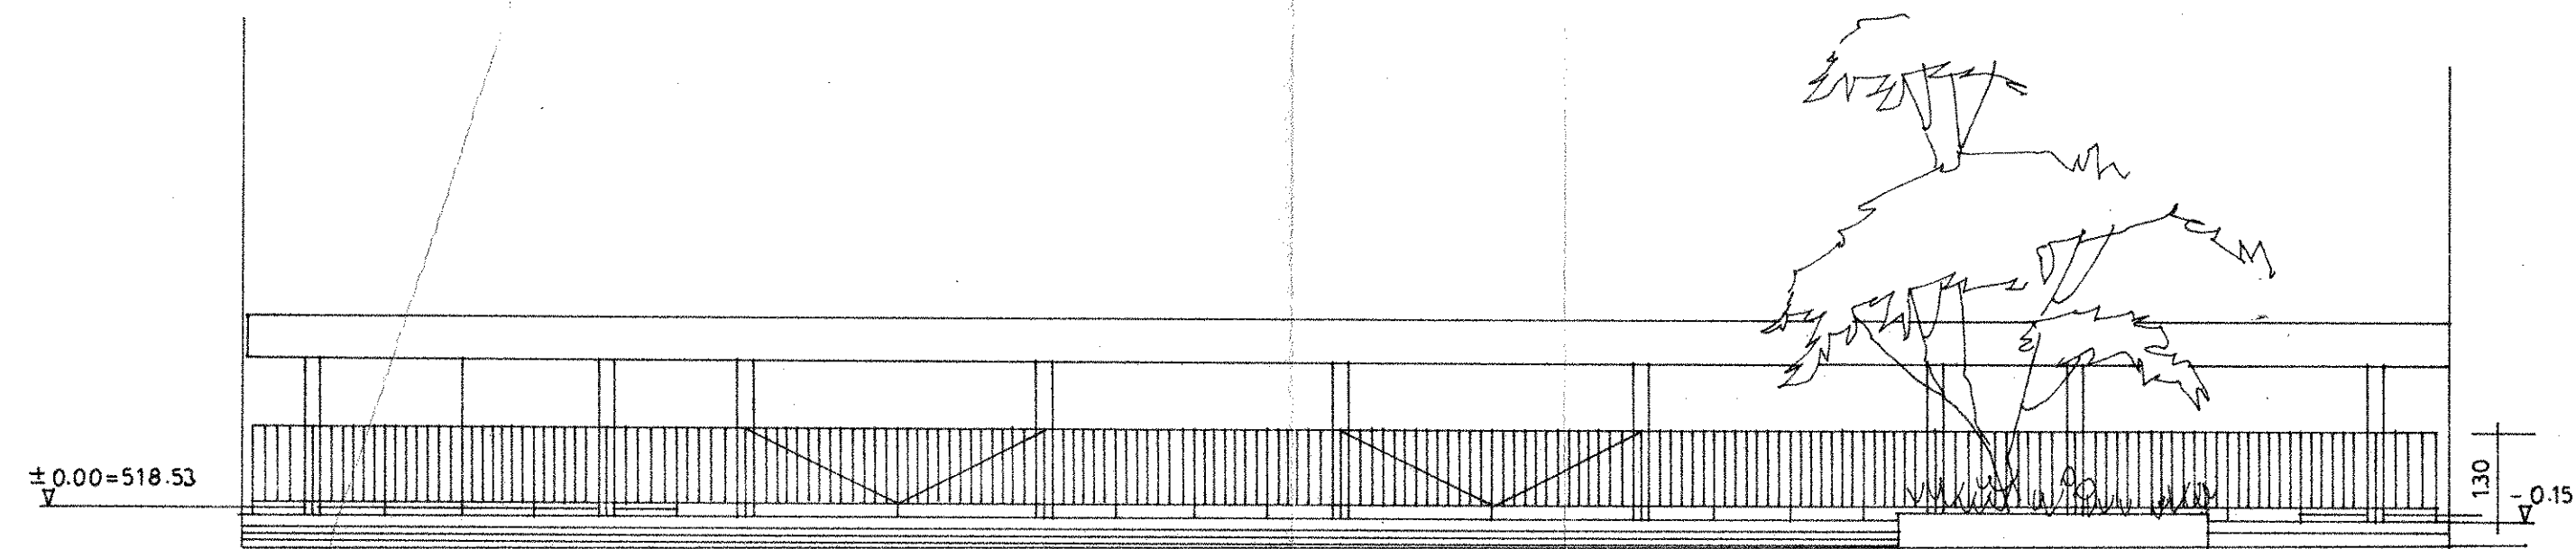

EINGANG KAPSC-STRASSE ANSICHT M.1:100

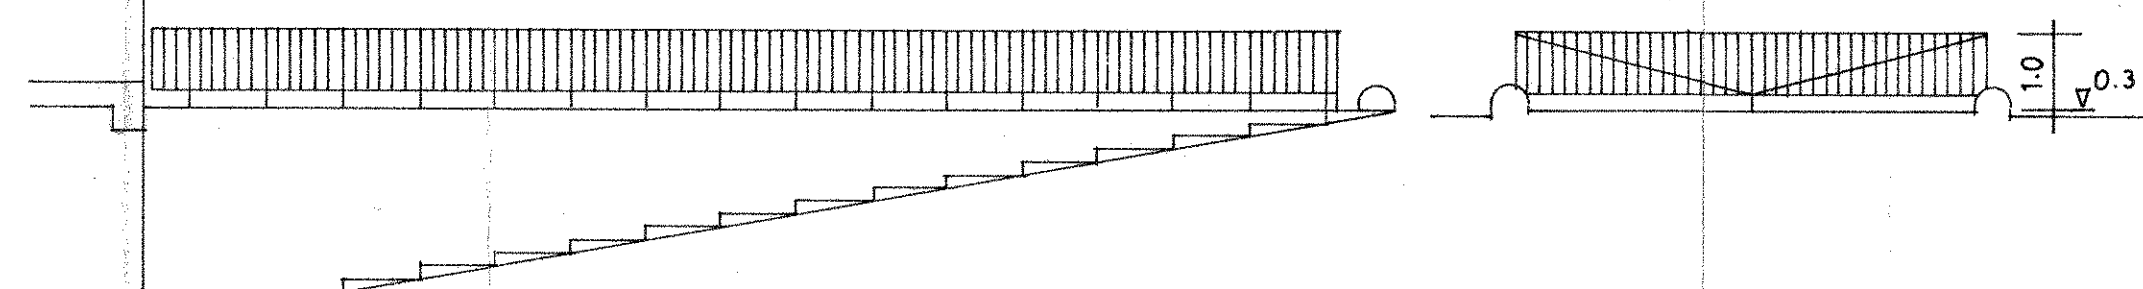


FAHRRADRAMPE AN DER KAPSC-STRASSE GRUNDRISS M.1:100

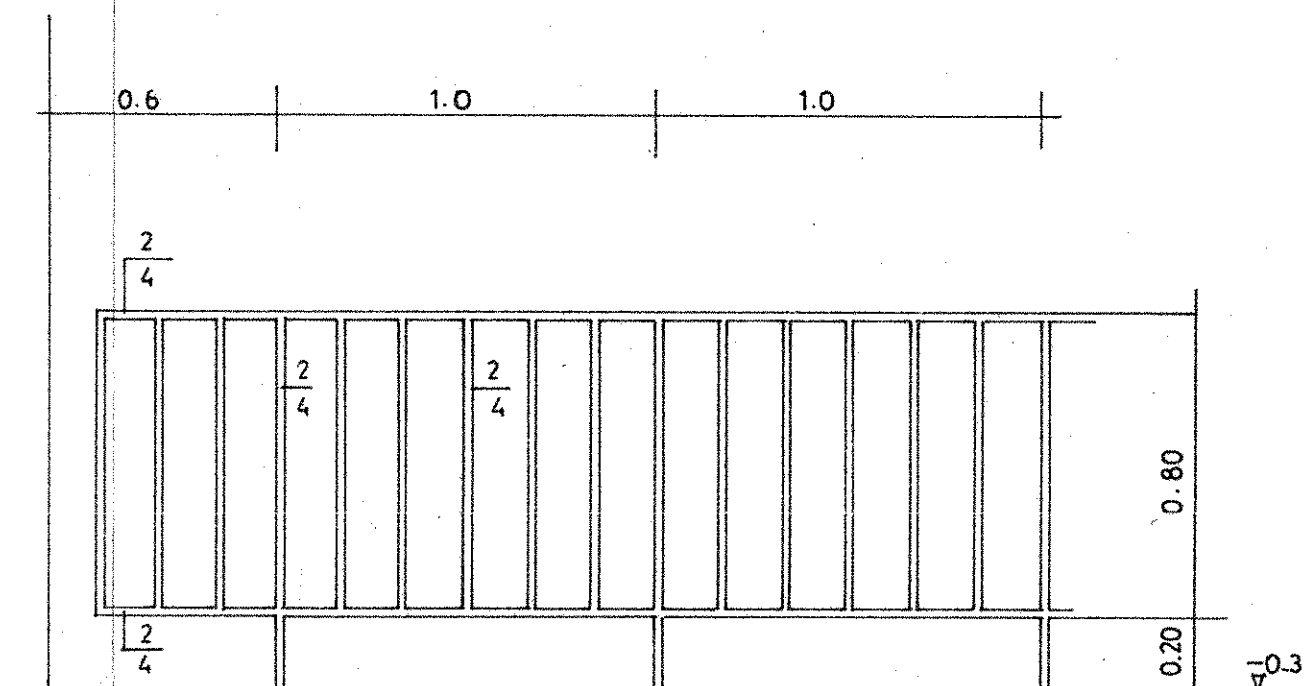


GELÄNDER M.1:20

TURNHALLEN

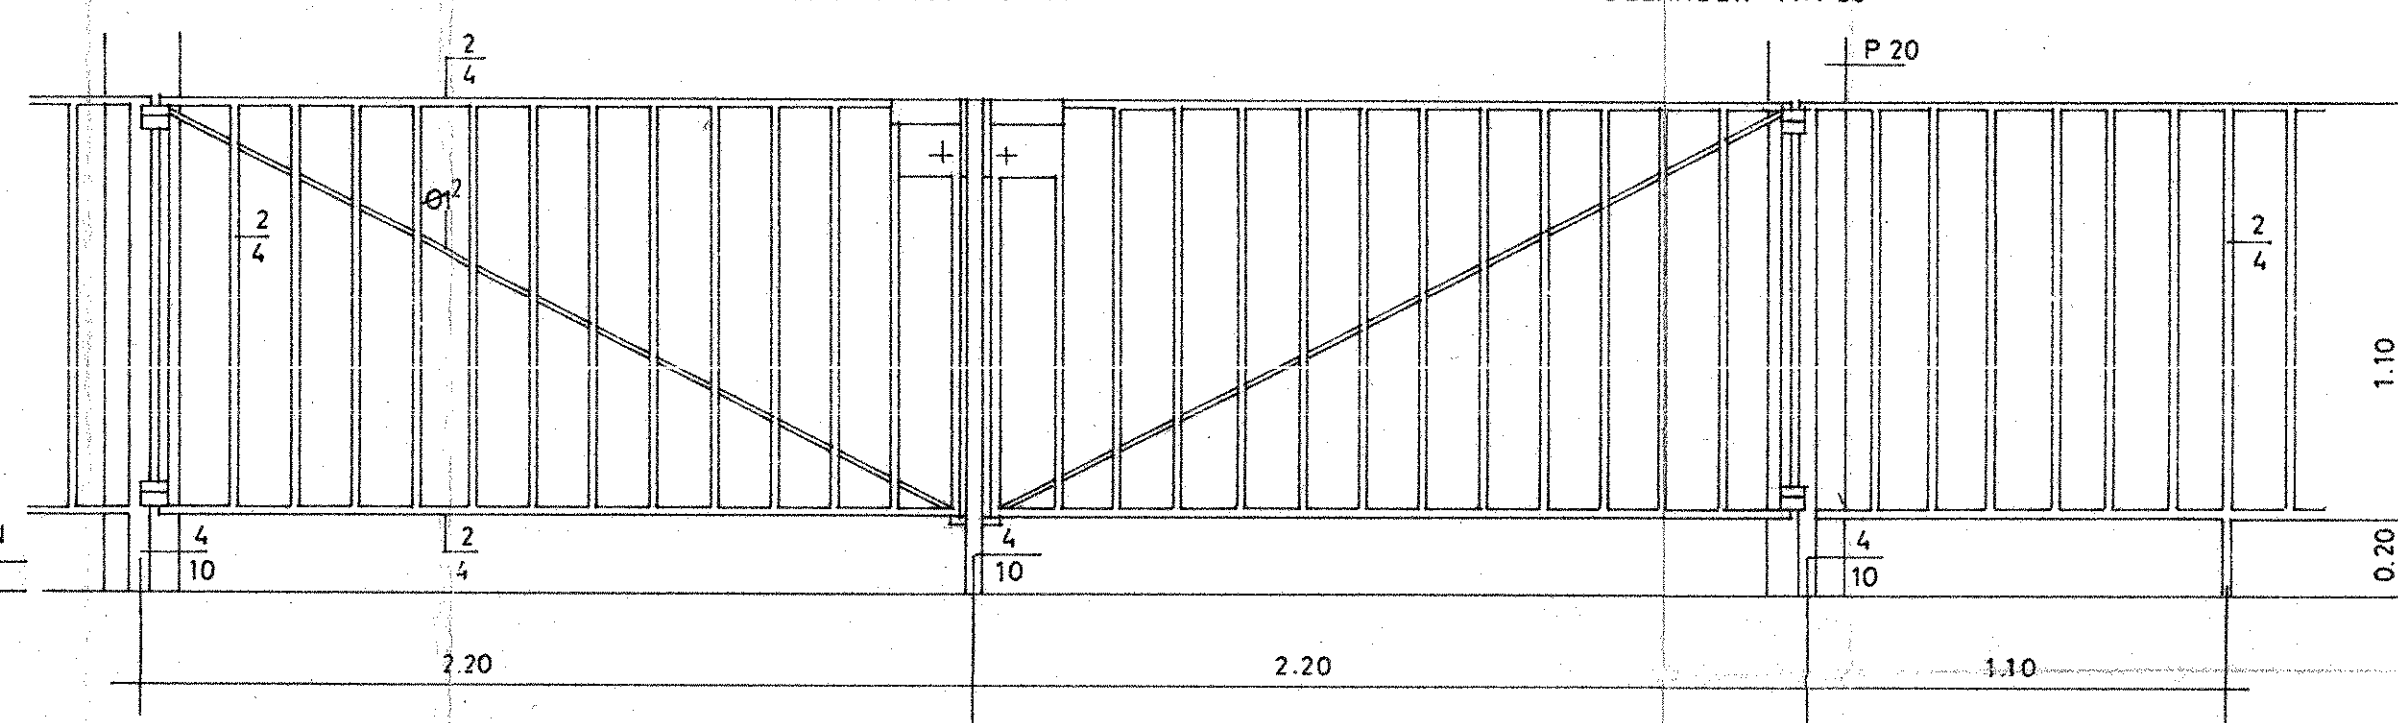

TOR UND GELÄNDER M.1:20

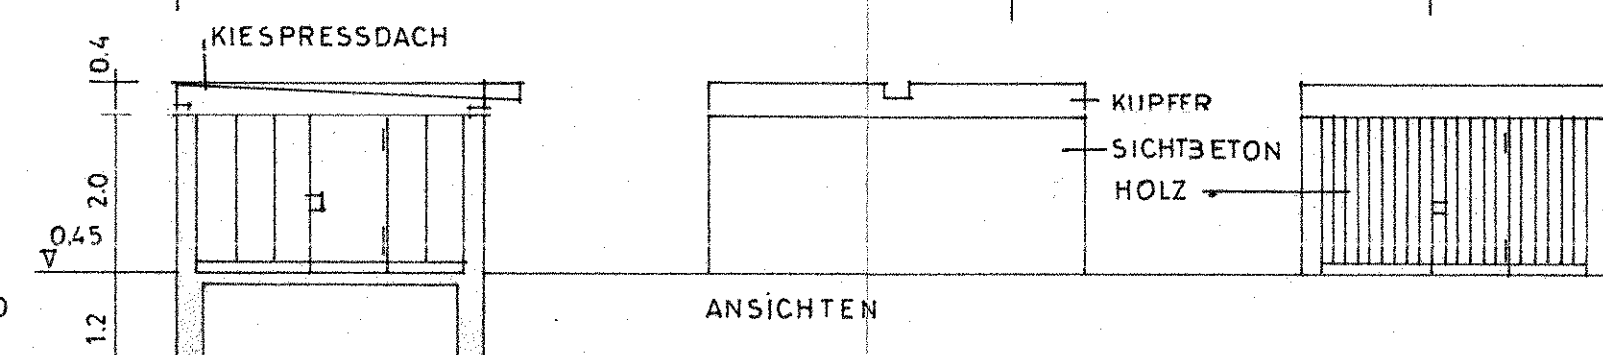

KIESPRESSDACH

ANSICHTEN

# NEUBAU EINER WIRTSCHAFTSOBERREALSCHULE AN DER ALBRECHTSTRASSE MÜNCHEN

EINFRIEDUNG GARTENGERÄTABLAGE GRUNDRISSSE SCHNITTE ANSICHTEN M.1:100 1:20

1. STADTRAT I.V.

2. SCHULREFERAT

3. GRUNDSTÜCKSEIGENTÜMER

4. HOCHBAUREFERAT GRUPPE HOCHBAU


5. HOCHBAUREFERAT HOCHBAU 3

6. NACHBARN


7. ARCHITEKTEN MÜNCHEN MAI 1964

*Theo Reinhold*  
 DIPL.-ING. THEO STEINHAUSER, MÜNCHEN-GRÄFELING, SCHULSTRASSE 60, TEL. 881731  
 DIPL.-ING. FRITZ KOHLEIN, MÜNCHEN 79 VIKTOR-SCHAEFFEL-STR. 15, TELEFON 335149

GRUNDRISS M.1:100 KAPSC-STRASSE

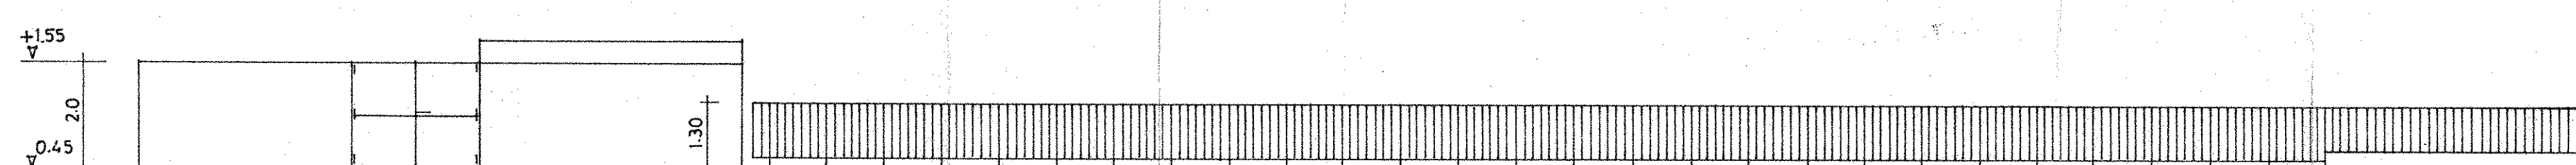

EINFRIEDUNG AN DER SCHACHENMEIERSTRASSE ANSICHT M.1:100

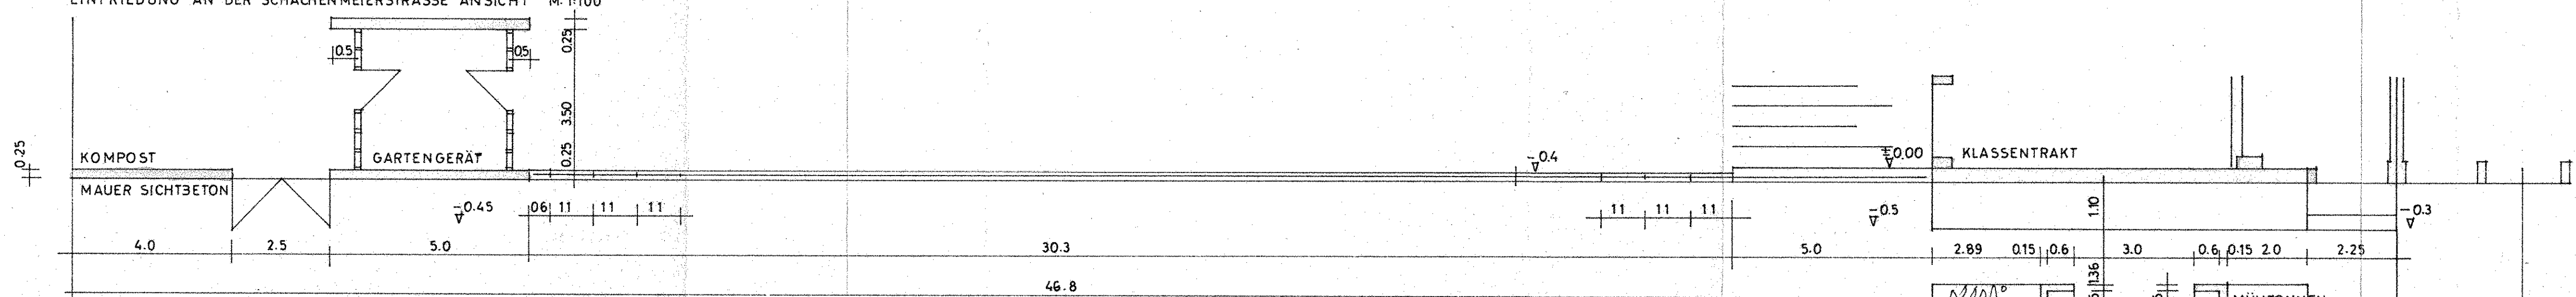


KOMPOST

MAUER SICHTBETON


GARTENGERÄT

HOLZTOR MIT KUPFER BEZOGEN

GRUNDRISS M.1:100

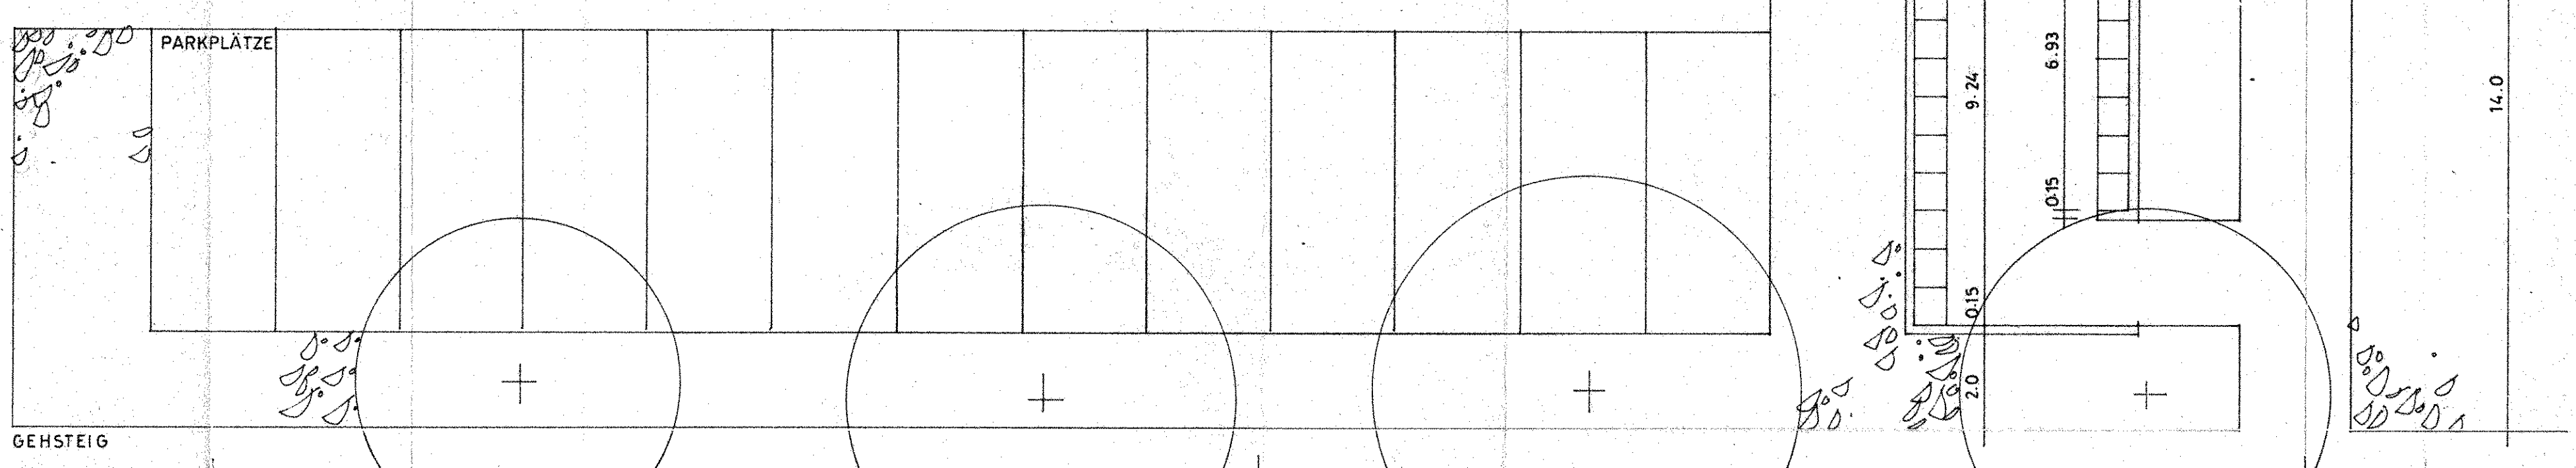

GEHSTEIG

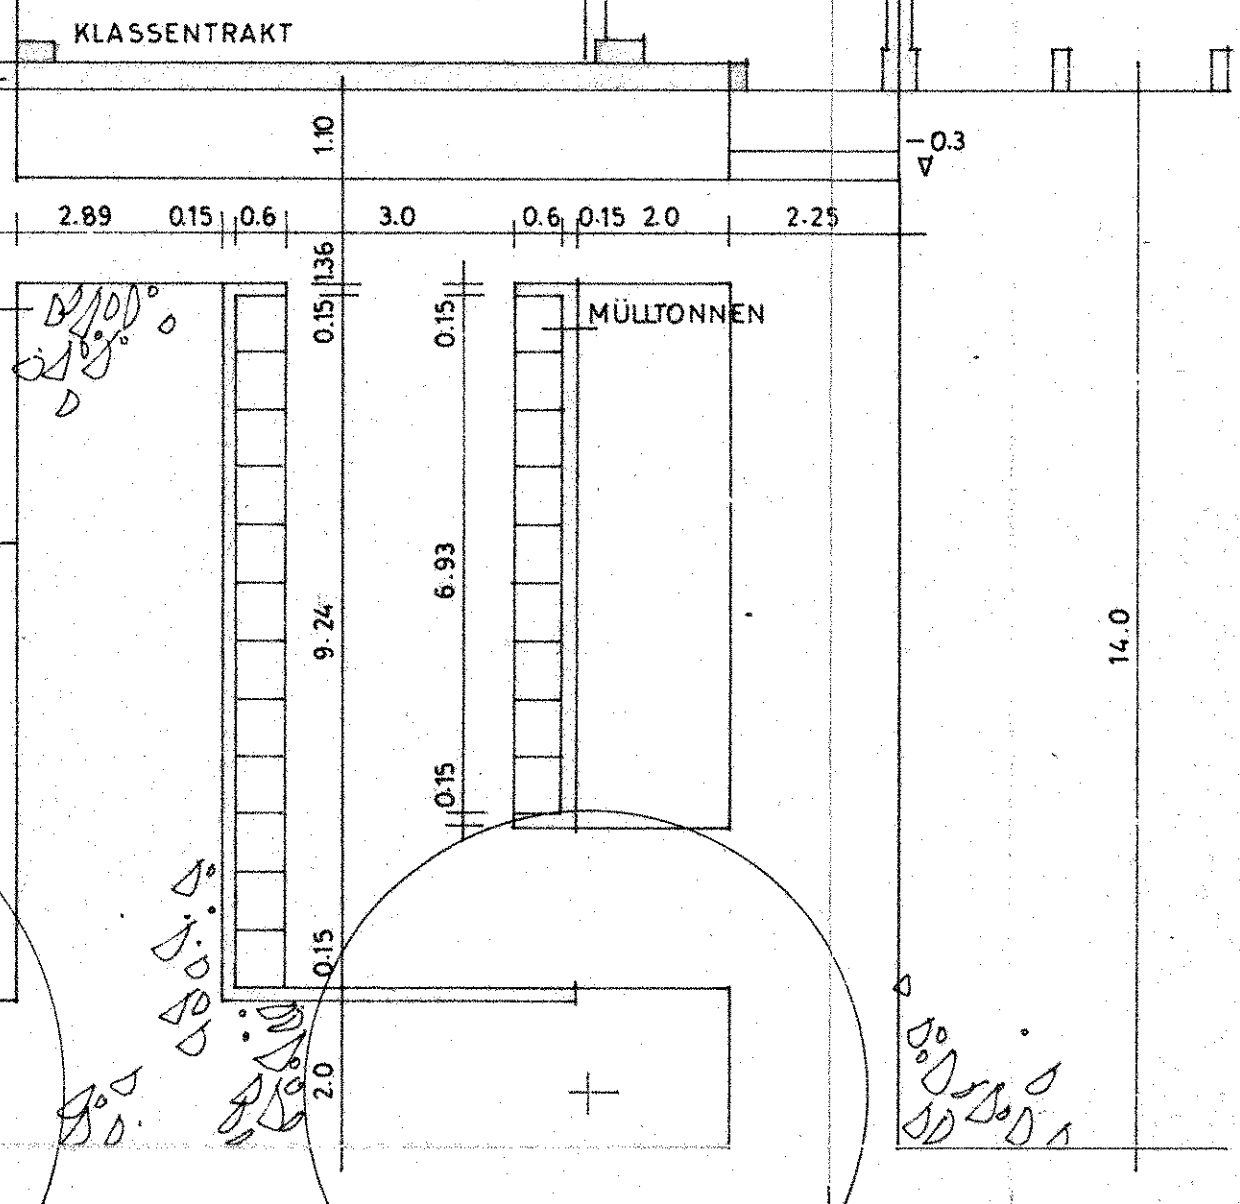

KLASSENTRAKT

MÜLLTONNEN